


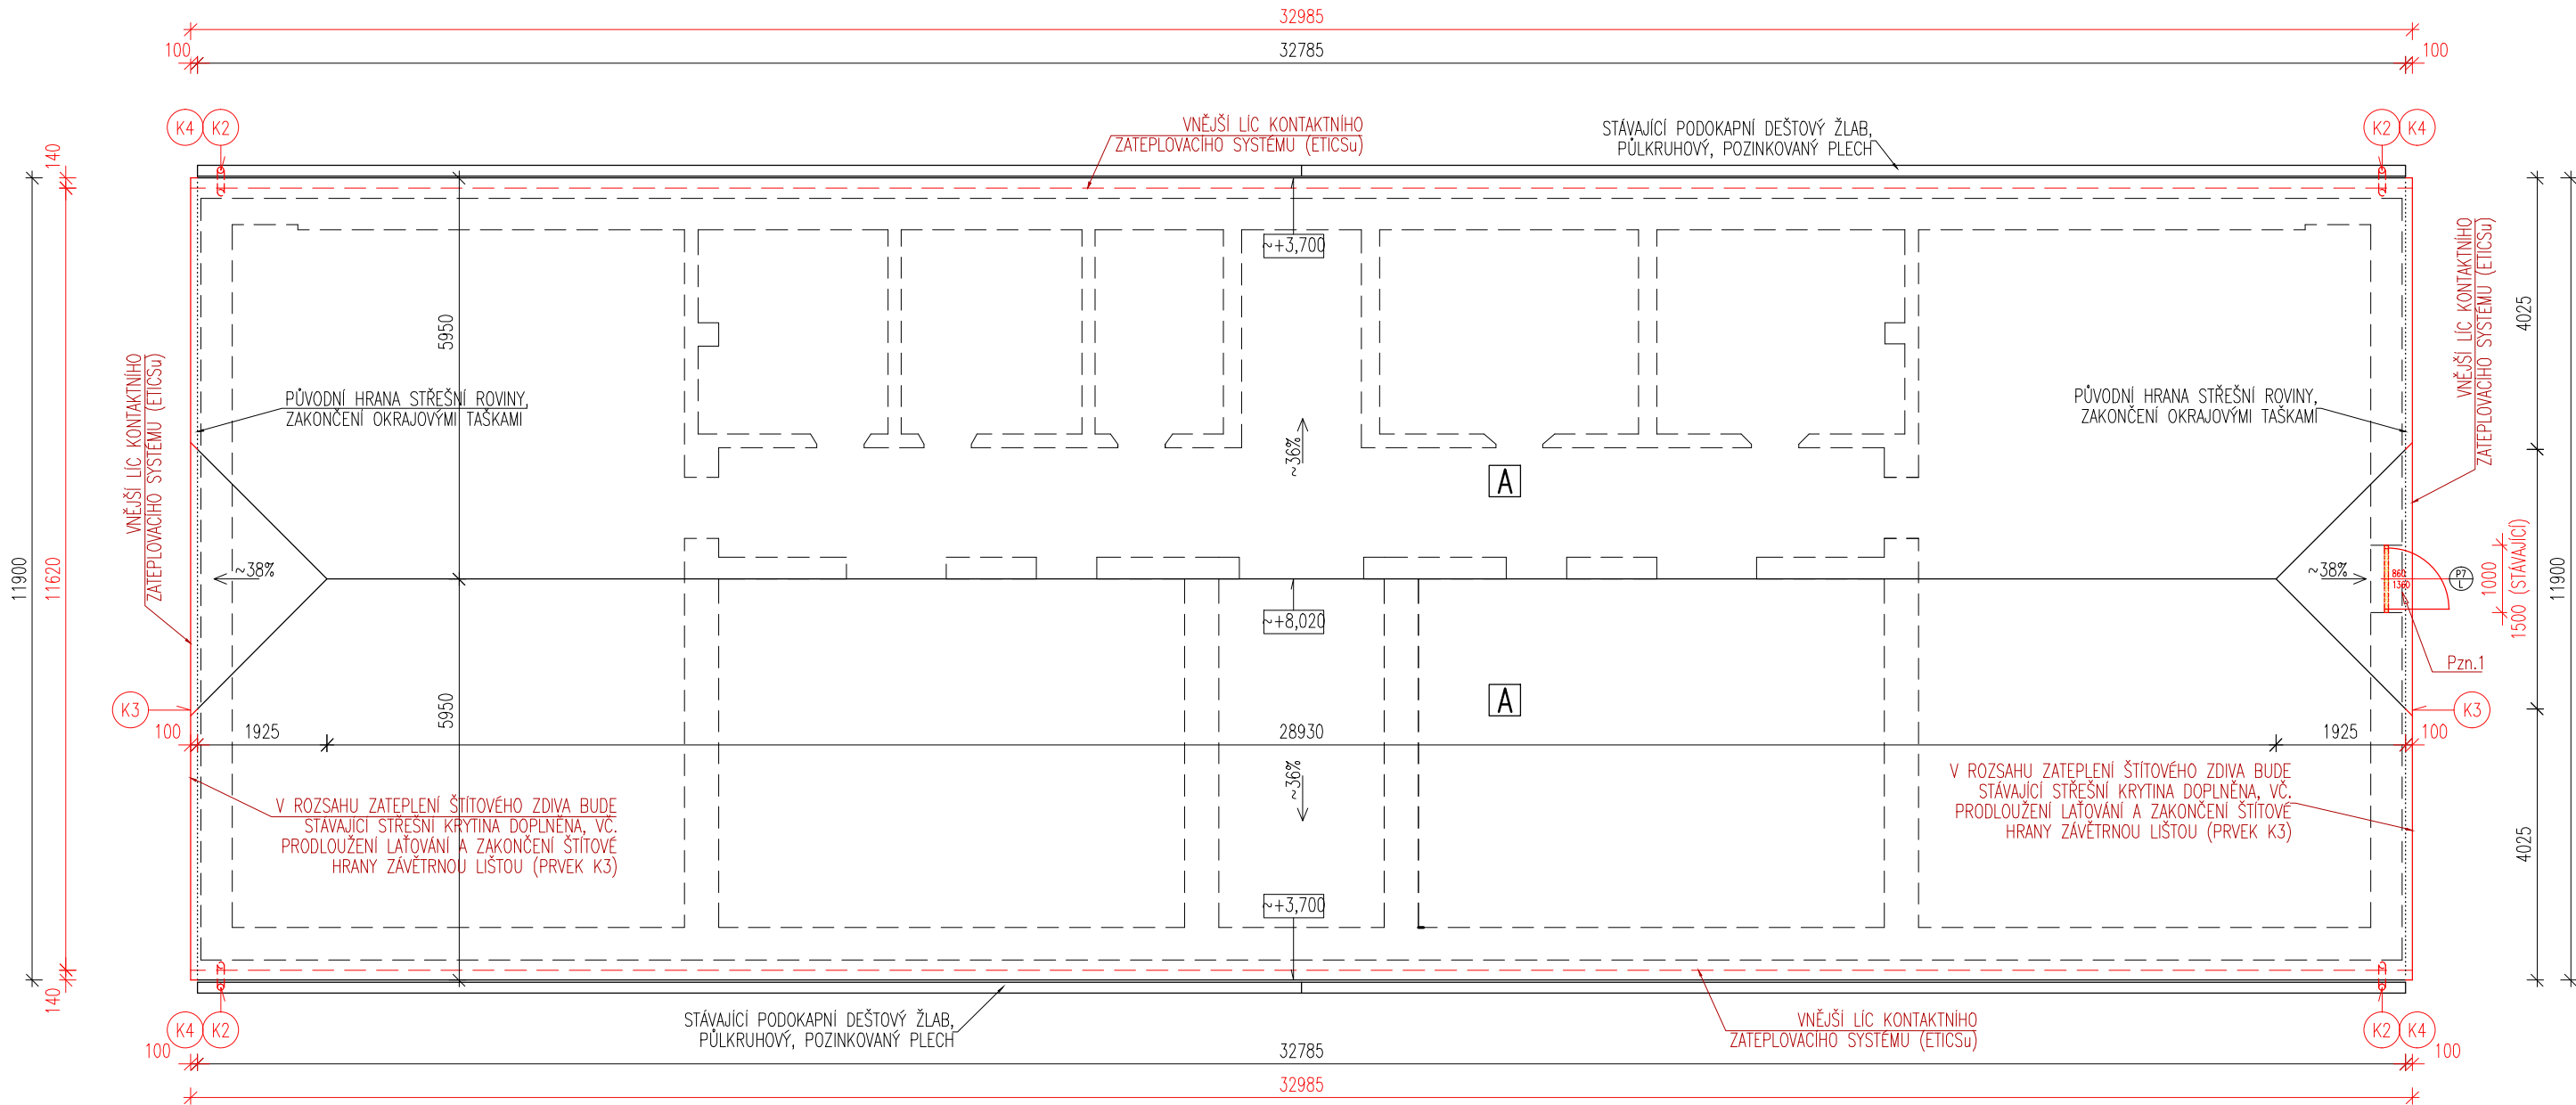

LEGENDA MATERIÁLŮ

- A** – STŘEŠNÍ KRYTINA, SKLÁDANÁ TAŠKOVÁ, NA JEDNODUCHÉ LAŽOVÁNÍ, BARVA CIHLOVĚ ČERVENÁ (STÁVAJÍCÍ – BEZE ZMĚN)
- $\sim 38\%$ – SKLON STŘEŠNÍCH ROVIN (STÁVAJÍCÍ–BEZE ZMĚN)
- STÁVAJÍCÍ ZDIVO/KONSTRUKCE – ZACHOVÁVANÉ
- STÁVAJÍCÍ ZDIVO/KONSTRUKCE – BOURANÉ
- NOVĚ NAVRHOVANÉ ZDIVO/KONSTRUKCE
- NOVÉ KLEMPÍŘSKÉ PRVKY A PRÁCE
PODROBNOSTI VIZ TABULKY PSV VÝROBKŮ

POZNÁMKY.:
Pzn.1: NOVÝ PŘEKLAD NAD STÁVAJÍCÍM OTVOREM DVEŘÍ DO PŮDNÍHO PROSTORU – VIZ KONSTRUKČNÍ PROJEKT. V POŽADOVANÉM ROZSAHU BUDE STÁVAJÍCÍ OTVOR V HORNÍ ČÁSTI (NAD PŘEKLADEM DOZDĚN Z PLNÝCH CIHEL, PÁLENÝCH CP, NA CELOU ŠÍŘKU ZDIVA)

VÝŠKOVÝ SYSTÉM - Bpv

B r ů h a a K r a m p e r a , a r c h i t e k t i , s p o l . s r . o .
PROJEKČNÍ A INŽENÝRSKÁ KANCELÁŘ, RIEGROVA 1745/59,370 01Č.BUDĚJOVICE tel:385311057 info@bkarchitekti.cz

	VEDOUCÍ PROJEKTANT	ZODPOVĚDNÝ PROJEKTANT	KRESLIL
	ING. ARCH. JIŘÍ BRŮHA	ING. ARCH. JIŘÍ BRŮHA	TOMÁŠ KUNEŠ
	ING. VÁCLAV KRAMPÉRA	ING. VÁCLAV KRAMPÉRA	
INVESTOR Město Netolice, Mírové Náměstí 208, 38411 Netolice			
AKCE STAVEBNÍ ÚPRAVY BUDOVY ODBORNĚ TECHNICKÉHO PAVILONU V AREÁLU ZŠ BAVOROVSKÁ, NETOLICE parc.č. 871 - k.ú. NETOLICE			ČÍSLO VÝKRESU D.1.1.b.4
VÝKRES PŮDORYS STŘECHY – STAVEBNÍ ÚPRAVY			ČÍSLO PARÉ
STUPEŇ PDPS	MĚŘÍTKO 1:100	DATUM květen 2017	
FORMÁT 2x A4	ČÍSLO ZAKÁZKY 17–025		