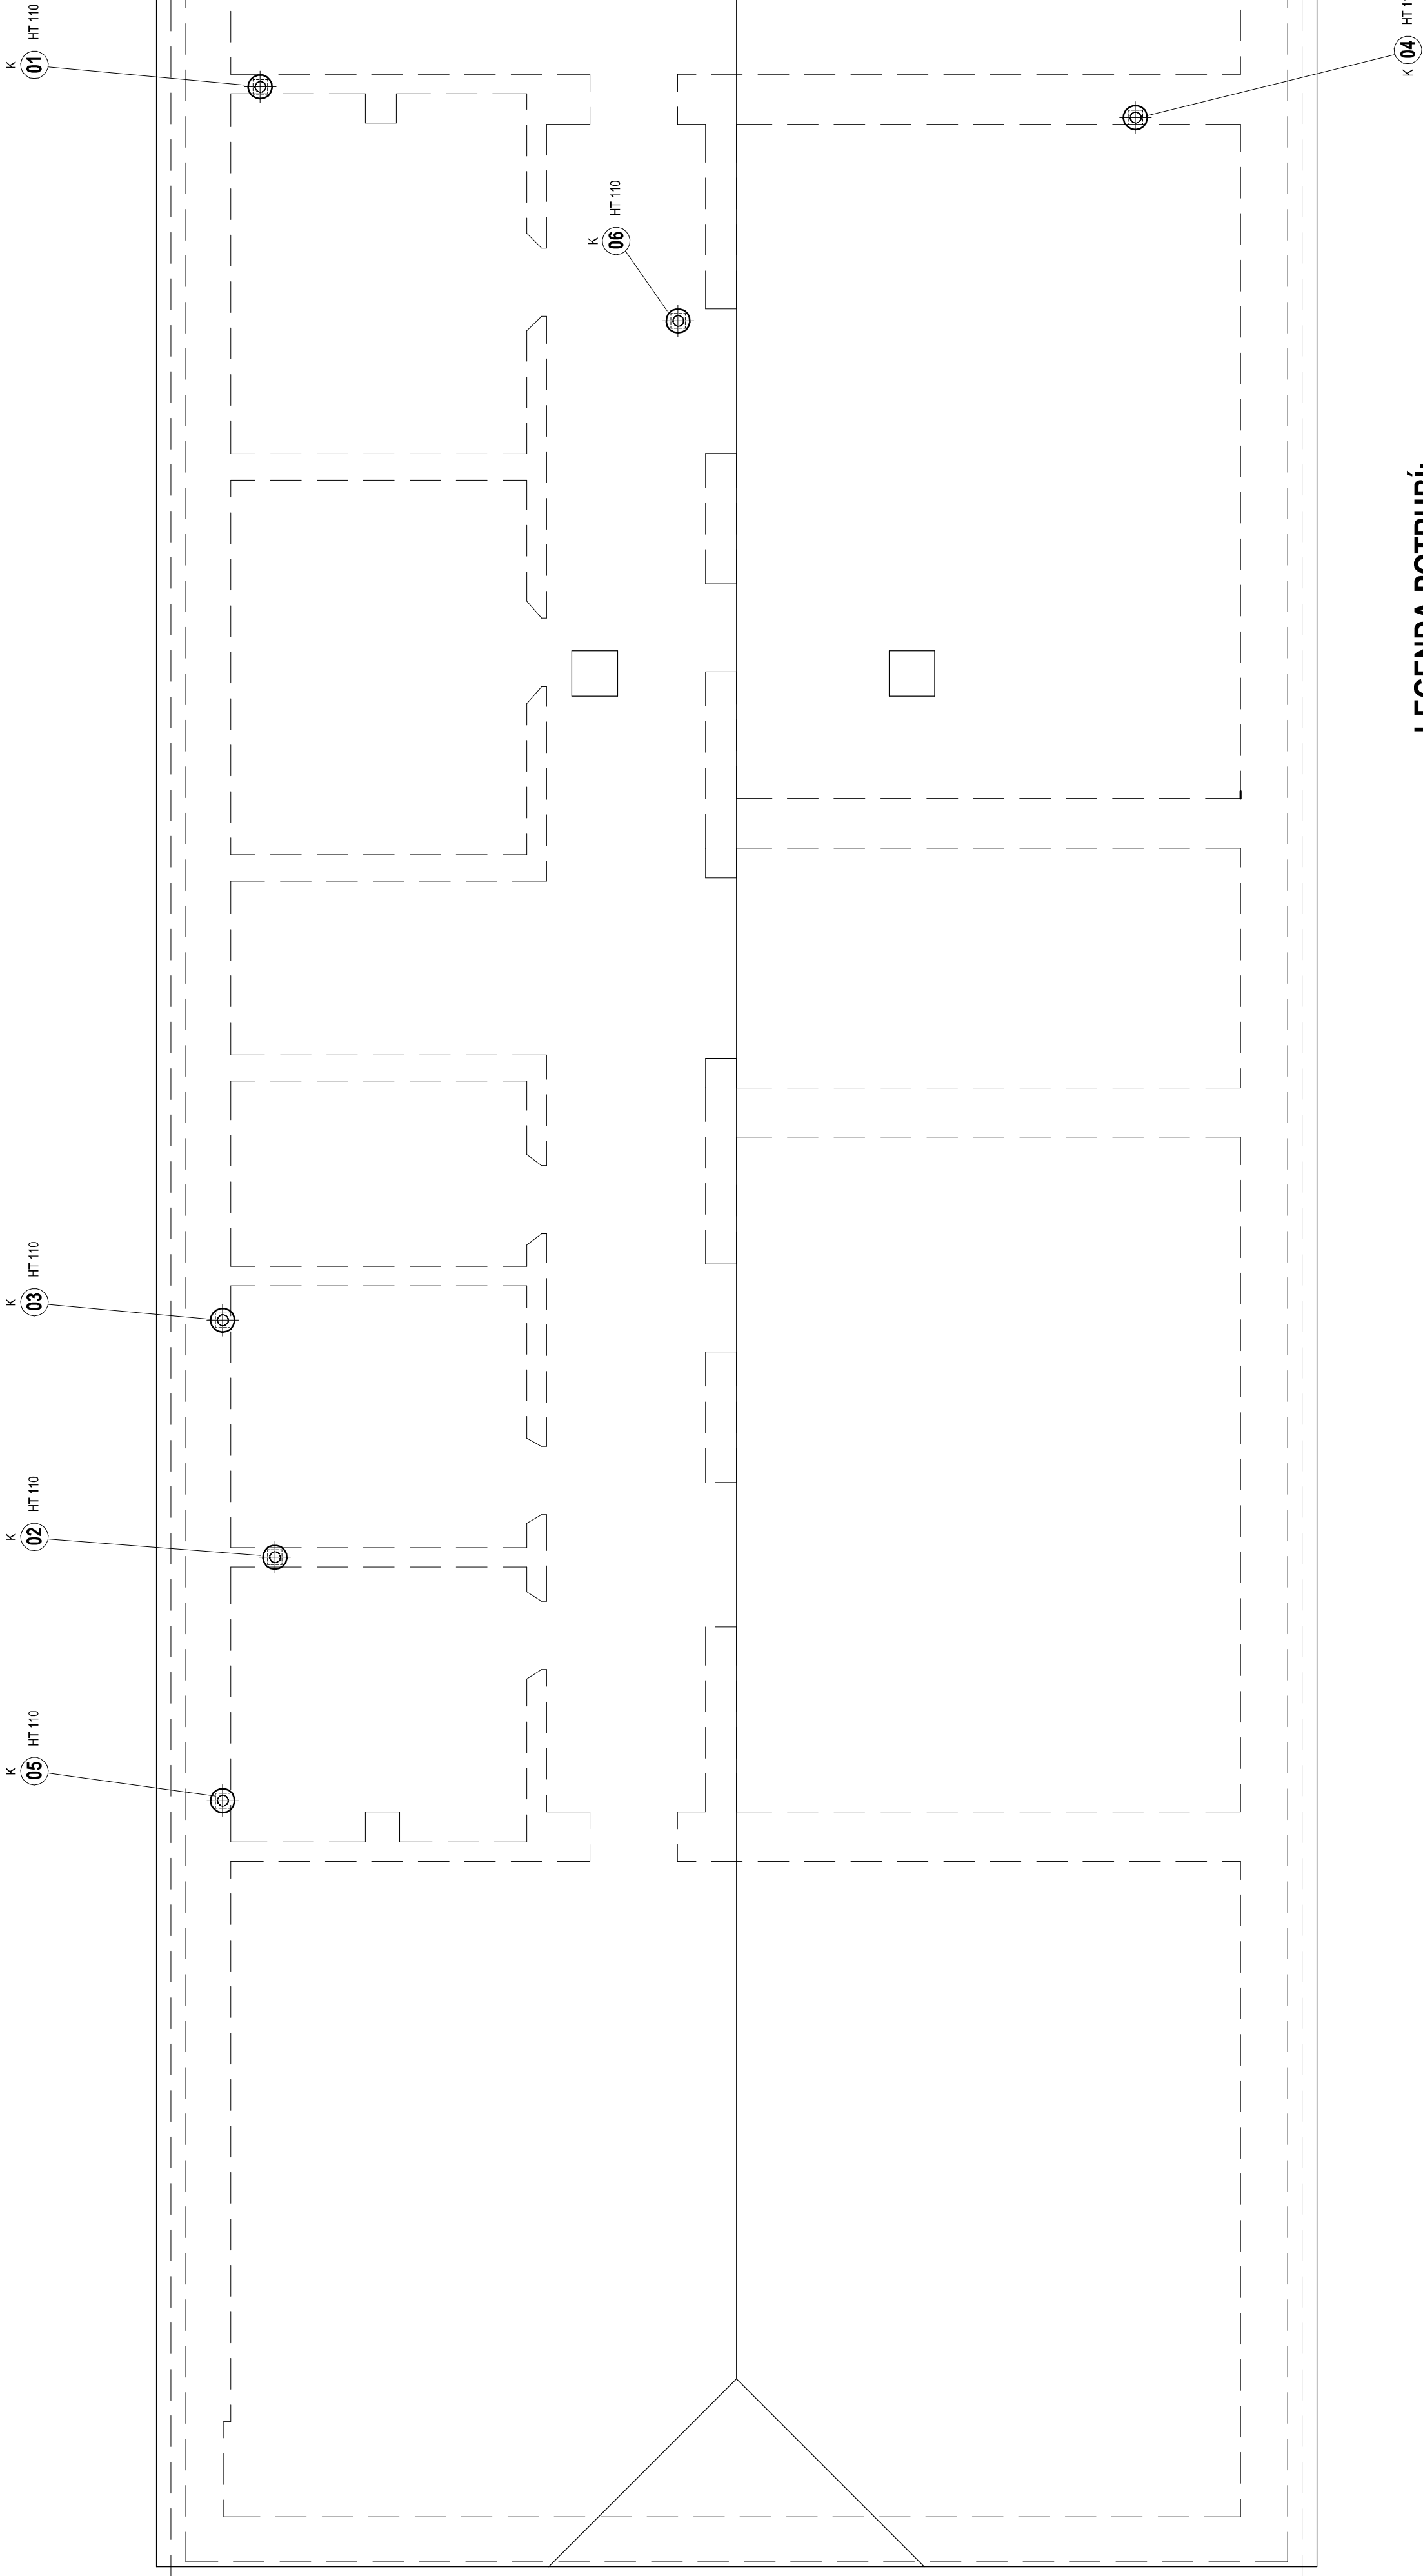


Chvalská 208, 384 01 Kotel, Krušovice
IČO: 43222419 | DIČ: CZ43222419
Telefon: +420 604101004 | e-mail: mafa.ano@seznam.cz

**PRÍSTAVBA OTP
v areálu ZŠ Bavorovská, Netolice
VZDUCHOTECHNIKA**

PŮDORYS STŘECHY

Číslo zakázky: 17012 | Měřítko: 1 : 50

Stavba: Město Netolice, Mírové náměstí 208, 384 11 Netolice

Město stavby: bavorovská 306, 384 11 Netolice

Datum: 15. května 2017

Vypracoval: Karel Kolyza (ČKAIT 0400267)

Číslo parčí:

Číslo výkresu: **D.1.7.3**