


PŮDORYS 1:100

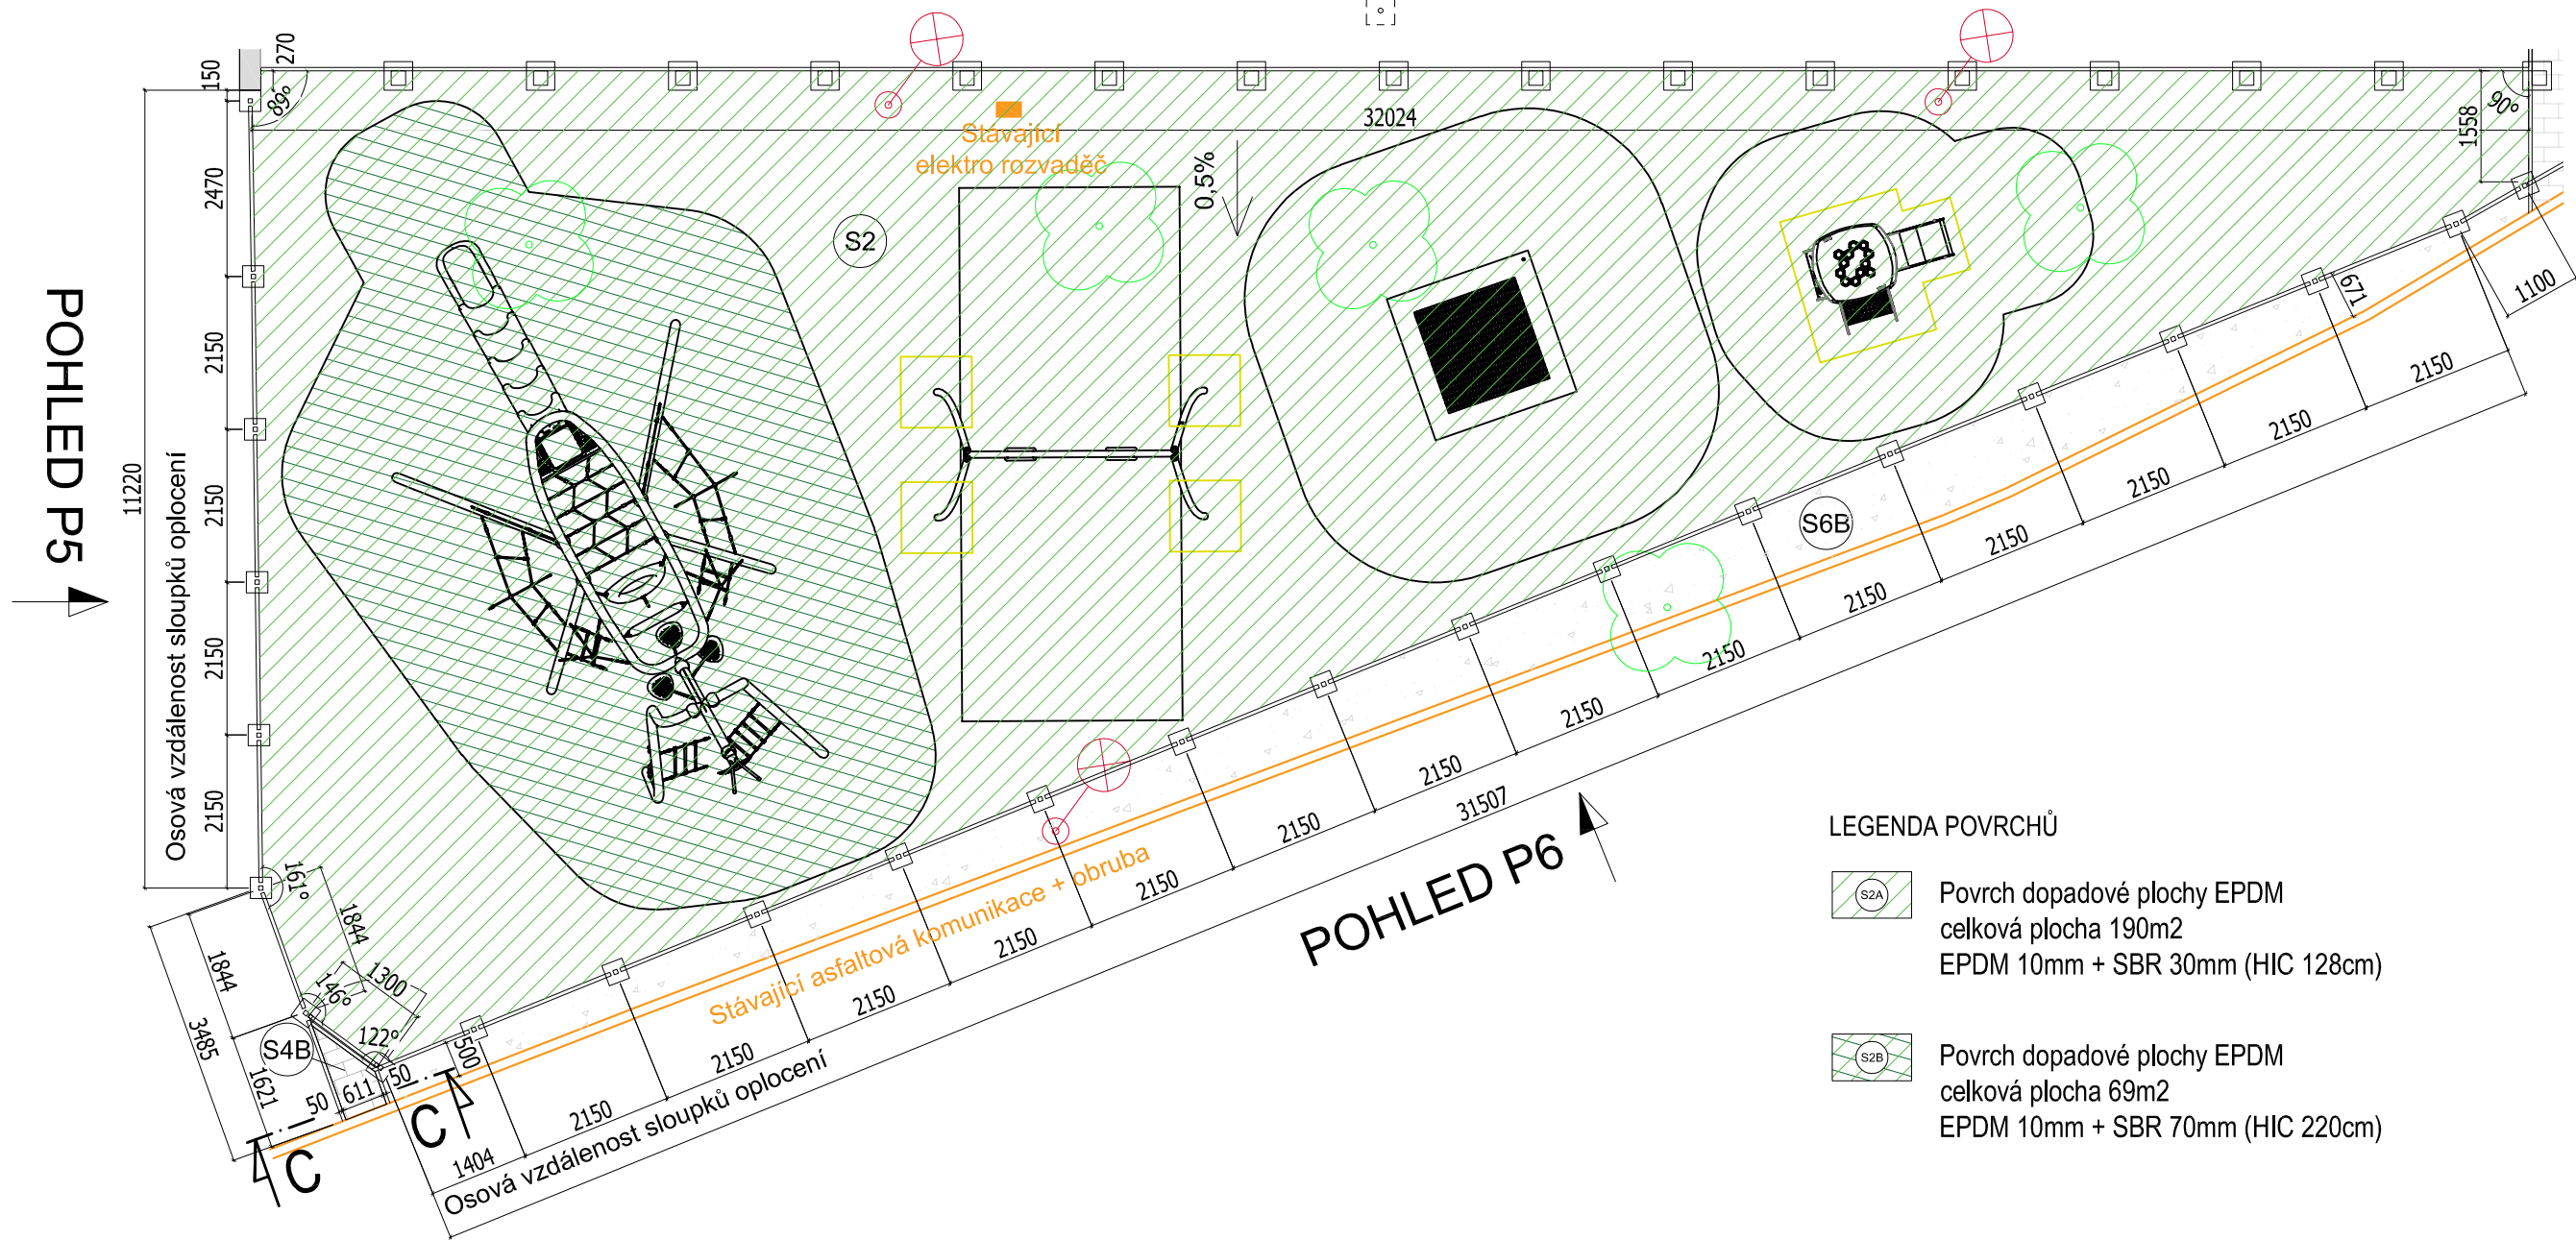

LEGENDA

- Komunikační prostor (chodník z východní strany)  
Betonová dlažba - 1m2
- Vyspaný prostor v jižní oblasti prostoru s herními prvky  
Štěrková vrstva - 26m2
- Základová patka pro oplocení v=1m  
800x300x300mm (24ks)
- Vstupní branka 1,2 x 1m (1ks)

- Stávající stavební konstrukce (beze změny)
- Stávající světlo - lampa (beze změny)
  - sloupky beze změny
  - svítidla budou nahrazena za nová dle výpočtu
- Stávající stromy - odstranit (5ks)
- Konstrukce vybudované ve fázi SO 01 - víceúčelové hřiště
- Zpevnění a vyrovnaní terénu - tvarovky KB blok
- Základová patka pro oplocení

LEGENDA POVRCHŮ

- Povrch dopadové plochy EPDM  
celková plocha 190m2  
EPDM 10mm + SBR 30mm (HIC 128cm)
- Povrch dopadové plochy EPDM  
celková plocha 69m2  
EPDM 10mm + SBR 70mm (HIC 220cm)

**POZNÁMKA:**  
je nutné před zahájením všech prací přesné vytyčení ing. sítí nacházejících se v prostoru navrh. sportoviště.  
Dle skutečného průběhu musím být dodrženy minimální vzdálenosti křížení a souběhů sítí dle ČSN 736005.

|   |   |                                       |  |
|---|---|---------------------------------------|--|
| vypracoval (projektant):  | zodpovědný projektant:                              | řízení projektu (vedoucí projektant): | zhotovitel projektu:   |
| Pavel Růžovský  | Ing. Luděk Sahulka                                  | Pavel Růžovský                        |  |
|   |   |                                       | <b>Pavel Růžovský</b> (IČ: 76000672)<br>Osůvky 106, 739 61 Třinec<br>info@ruzovsky.cz, www.ruzovsky.cz<br>tel: 774 403 909 |
| stavebník:  | Obec Velký Týnec,<br>Zámecká 35, 783 72 Velký Týnec |                                       |  |
| kraj:   | Olomoucký   | st. úřad:                             | Velký Týnec  |
| obec:   | Velký Týnec - Vsisko                                |                                       |  |
| <b>Víceúčelové hřiště (rekonstrukce) Velký Týnec - Vsisko</b>   |   |                                       |  |
| D.1 Dokumentace objektů<br>D.1.1 Architektonicko-stavební řešení (SO 02 - Plocha pro herní prvky)<br>D.1.1.2 Výkresová část |   |                                       |  |
| stupeň PD: Dokumentace pro provedení stavby   |   |                                       |  |
| datum: 10/2025  |   |                                       |  |
| formát: A3  |   |                                       |  |
| měřítko: 1:100  |   |                                       |  |
| číslo (ozn.) dokumentu: <b>D.1.2.2.1</b>  |   |                                       |  |