

SOUHLAS MAJITELE POZEMKU S REALIZACÍ PROJEKTU

Jméno majitele pozemku: Cisterciácké opatství Porta Coeli
IČ: 00406147
Adresa: Porta Coeli 1001, 666 02 Předklášteří
Zastoupené: Ludmilou Borákovou, převorkou-administrátorkou

Prohlašuji, že jsme v dostatečné míře informováni o projektu „Obnova kostela Nanebevzetí Panny Marie v areálu kláštera Porta Coeli v Předklášteří“ dle projektové dokumentace: „Oprava kostela Nanebevzetí Panny Marie, NKP Předklášteří. č.p. st. 1, 8, st. 8/1, 15“, zpracované autorským týmem A77 ARCHITEKTI, Taussigova 21, 615 00 Brno, Ing. arch. Zdeněk Bureš, který je financován z programu IROP, reg. č. projektu CZ.06.3.33/0.0/0.0/16_059/0004632, a souhlasíme s jeho realizací.

Jako vlastníci pozemku p. č. 15 v katastrálním území Předklášteří dále souhlasíme s bezplatným využitím tohoto pozemku jako prostoru pro zařízení staveniště, a to na celou dobu realizace výše uvedeného projektu.

Jako vlastníci pozemků st. p. č. 2/1, 2/3 a 2/4 v katastrálním území Předklášteří dále souhlasíme s bezplatným využitím těchto pozemků a na nich stojících staveb přiléhajících k budově kostela za účelem stavby lešení a provedení stavebních prací podle výše uvedené projektové dokumentace, a to na celou dobu realizace výše uvedeného projektu.

Dále pro potřeby uskutečnění projektu udělujeme souhlas se vstupem a nezbytným pohybem osob a dodavatelů podílejících se na realizaci projektu v areálu kláštera, a to pro celou dobu jeho realizace.

Součástí souhlasu je přiložený situační výkres stavby.


Toto potvrzení vydáváme organizaci Římskokatolická farnost Předklášteří, IČ 68081502 se sídlem Ondřejova 1062, 666 02 Předklášteří.

V Předklášteří dne 12. 11. 2018

Cisterciácké opatství Porta coeli
Porta Coeli 1001
666 02 Předklášteří
IČO: 00406147 ②


Cisterciácké opatství Porta Coeli
Ludmila Boráková
převorka-administrátorka

KATASTRÁLNÍ SITUACE

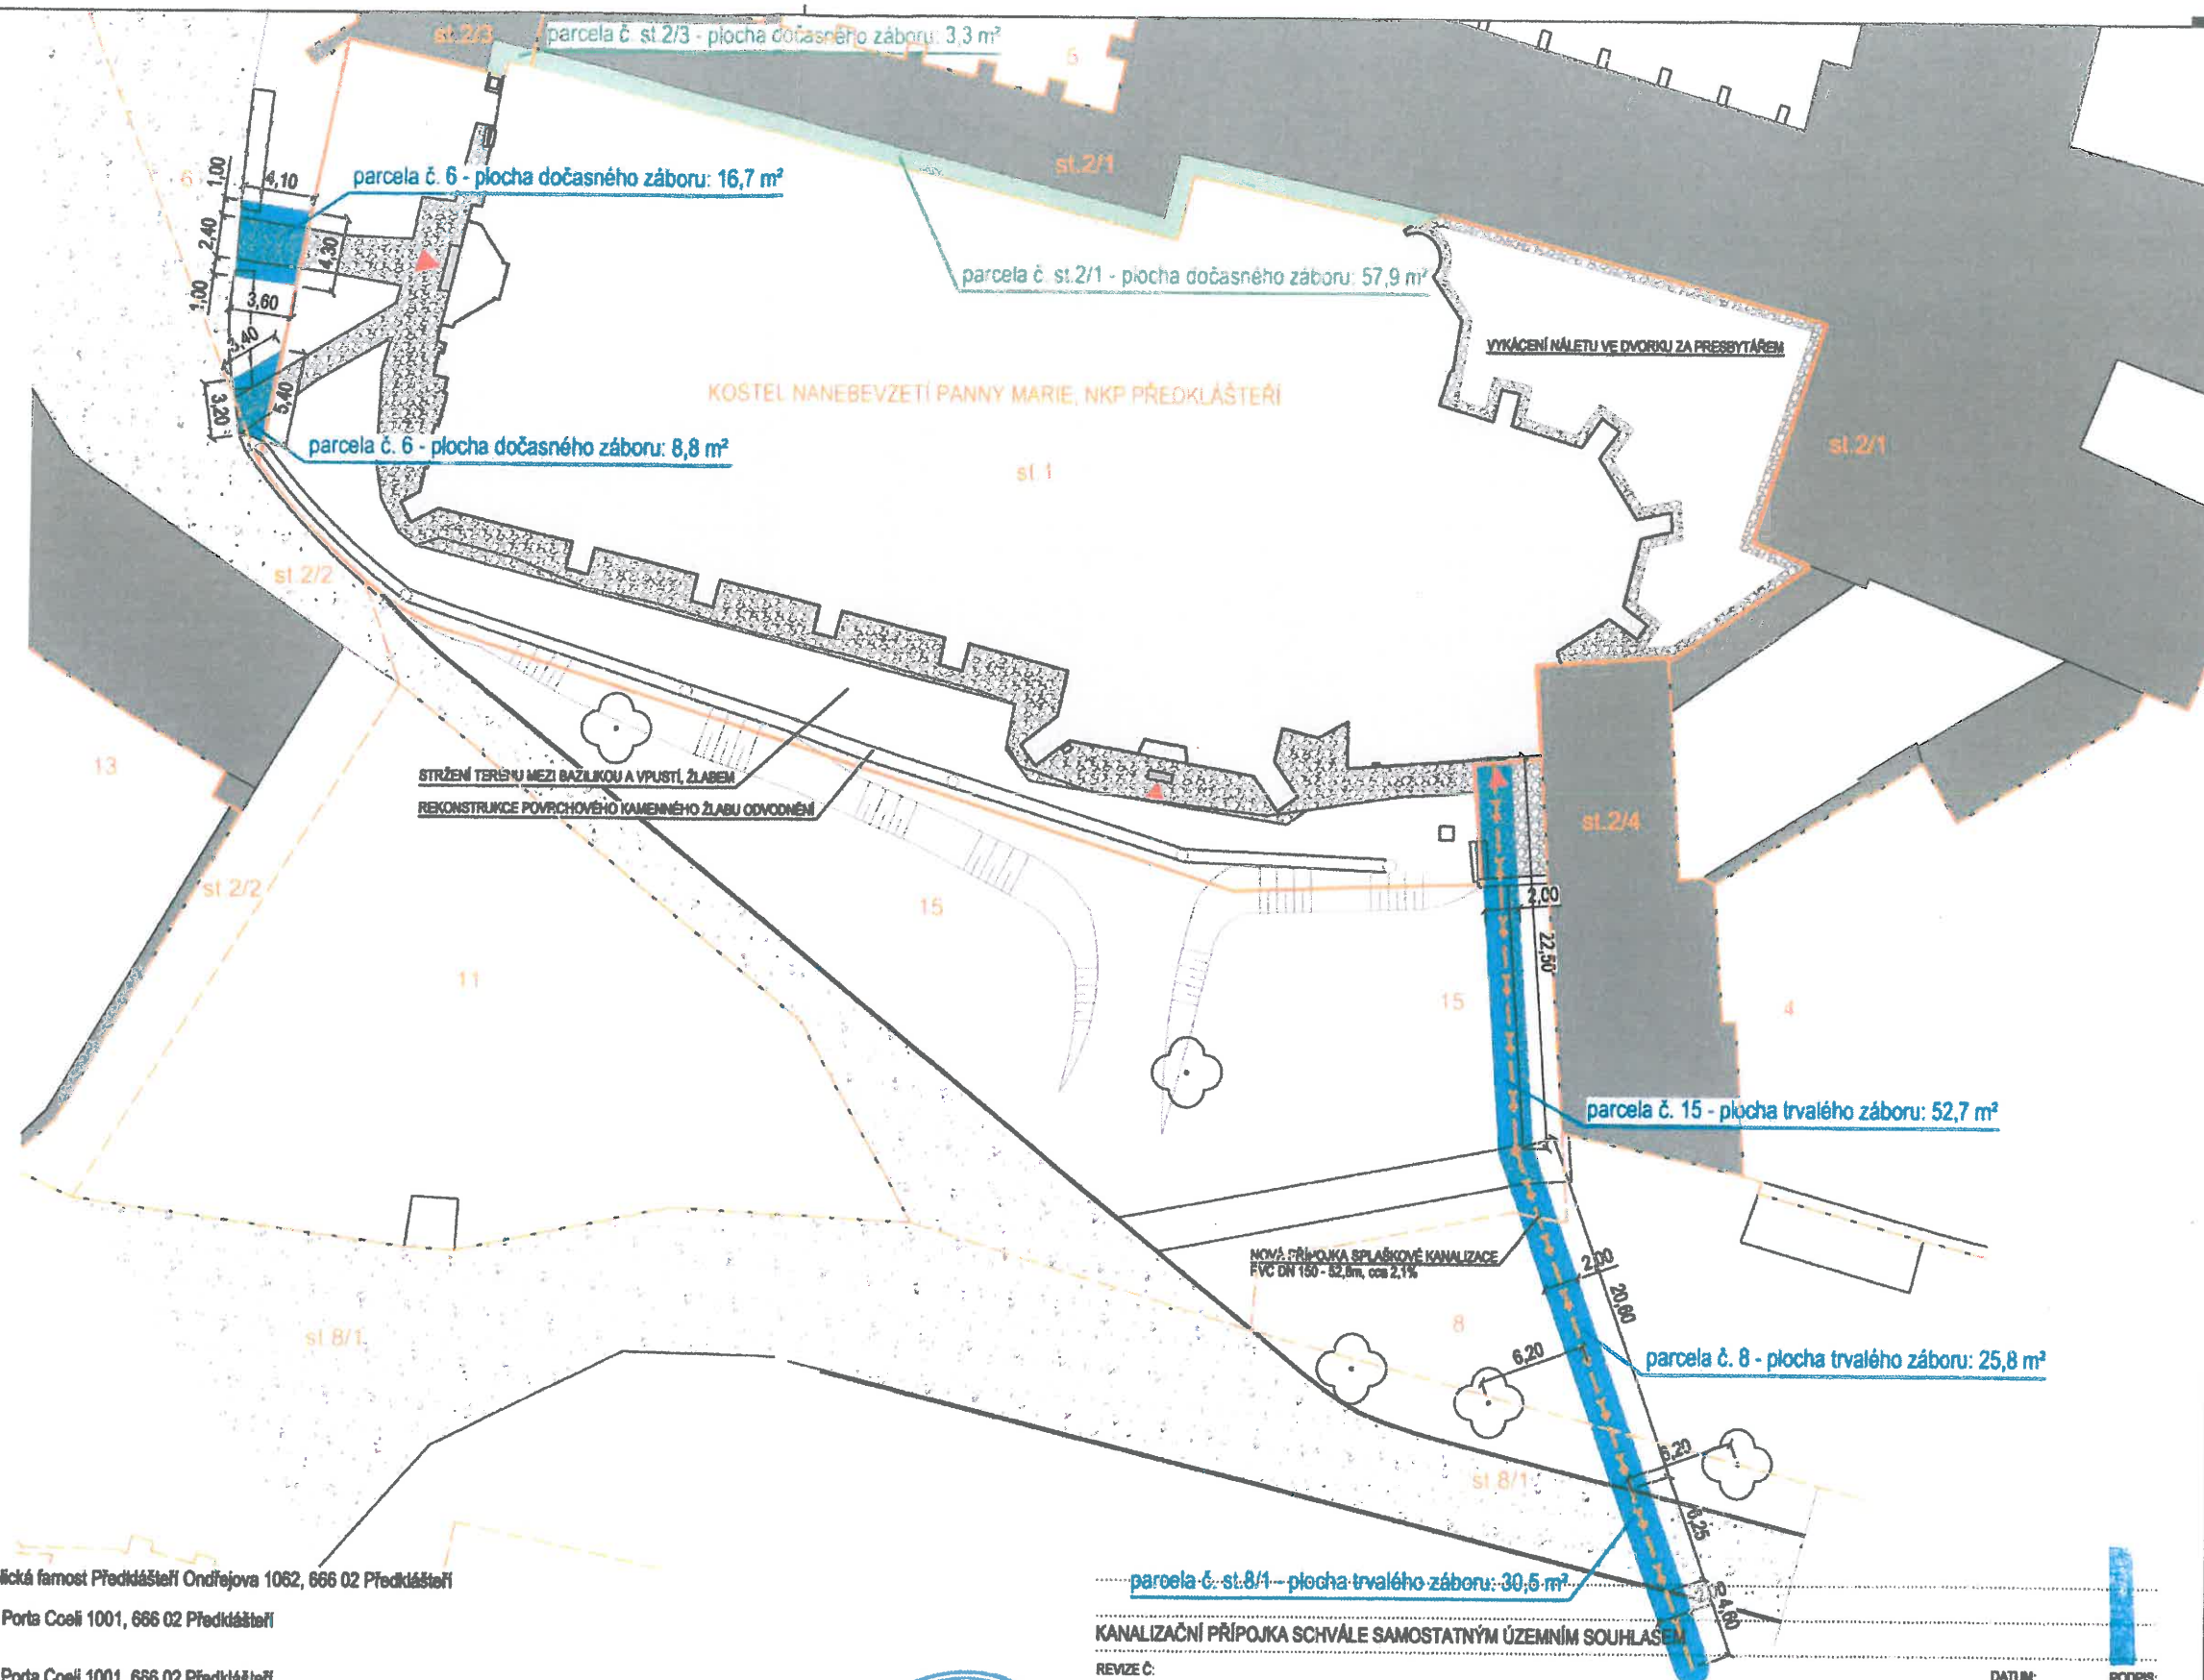

SOUHLASÍME S VYUŽITÍM
POZEMKŮ PRO REALIZACI
STAVBY A ZAŘÍZENÍ
STAVENIŠTĚ V RÁMCI
PROJEKTU OBNOVA KOSTELA
NANEBEVZETÍ PANNY MARIE
V AREAĽU KLÁŠTERA PORTA
COELI V PŘEDKLÁŠTERÍ

Boráková

DOTČENÉ PARCELY

- parcels číslo st. 1 (zastavěná plocha a nádvoří) ve vlastnictví investora - Římskokatolická farnost Předklášteří Ondřejova 1062, 666 02 Předklášteří
- parcels číslo st. 2/1 (zastavěná plocha a nádvoří) ve vlastnictví Cisterciácké opatství Porta Coeli 1001, 666 02 Předklášteří
- venkovní omítání fasády, oprava střechy, stavba lešení
- parcels číslo st. 2/3 (zastavěná plocha a nádvoří) ve vlastnictví Cisterciácké opatství Porta Coeli 1001, 666 02 Předklášteří
- venkovní omítání fasády, oprava střechy, stavba lešení
- parcels číslo 6 (ostatní plocha) ve vlastnictví Cisterciácké opatství Porta Coeli 1001, 666 02 Předklášteří
- předkláždění chodníku, obnova trávníku
- parcels číslo 8 (ostatní plocha) ve vlastnictví Cisterciácké opatství Porta Coeli 1001, 666 02 Předklášteří
- budování nové splaškové kanalizační přípojky
- parcels číslo st. 8/1 (ostatní plocha) ve vlastnictví Cisterciácké opatství Porta Coeli 1001, 666 02 Předklášteří
- budování nové splaškové kanalizační přípojky, napojení na kanalizační řad
- parcels číslo 15 (zastavěná plocha a nádvoří) ve vlastnictví Cisterciácké opatství Porta Coeli 1001, 666 02 Předklášteří
- budování nové splaškové kanalizační přípojky, částečná úprava kamenného chodníku, osazení kanalizační šachty



ARCHITEKT
TAUBERHOVA 21, 615 00, BRNO
TEL: 731 160 621
WWW.ARCH777.CZ

HLAVNÍ INŽENÝR PROJEKTU:
ING. ARCH. ZDENEK BUREŠ
ZODPOVĚDNÝ PROJEKTANT:
ING. ARCH. ZDENEK BUREŠ

PROJEKTANT:
ING. ARCH. PETR KLAŠKA

KANALIZAČNÍ PŘÍPOJKA SCHVÁLE SAMOSTATNÝM ÚZEMNÍM SOUHLASEM

REVIZE Č.

STAVBA: OPRAVA KOSTELA NANEBEVZETÍ PANNY MARIE, NKP PŘEDKLÁŠTERÍ
MÍSTO: 1062 Porta Coeli, parcels číslo: st. 1, katastrální území Předklášteří (767482)
INVESTOR: Římskokatolická farnost Předklášteří Ondřejova 1062, 666 02 Předklášteří

STUPEŇ: DOKUMENTACE PRO OHLÁŠENÍ

ČÁST: C - SITUÁČNÍ VÝKRESY

VÝKRES: KATASTRÁLNÍ SITUÁČNÍ VÝKRES

DATUM: POOPIS:

VÝŠKOVÝ: B.p.V.
POLOHOVÝ: JTSK

DATUM:
02/2017
MĚŘÍTKO:
1:400
VÝKRES:
C.4