
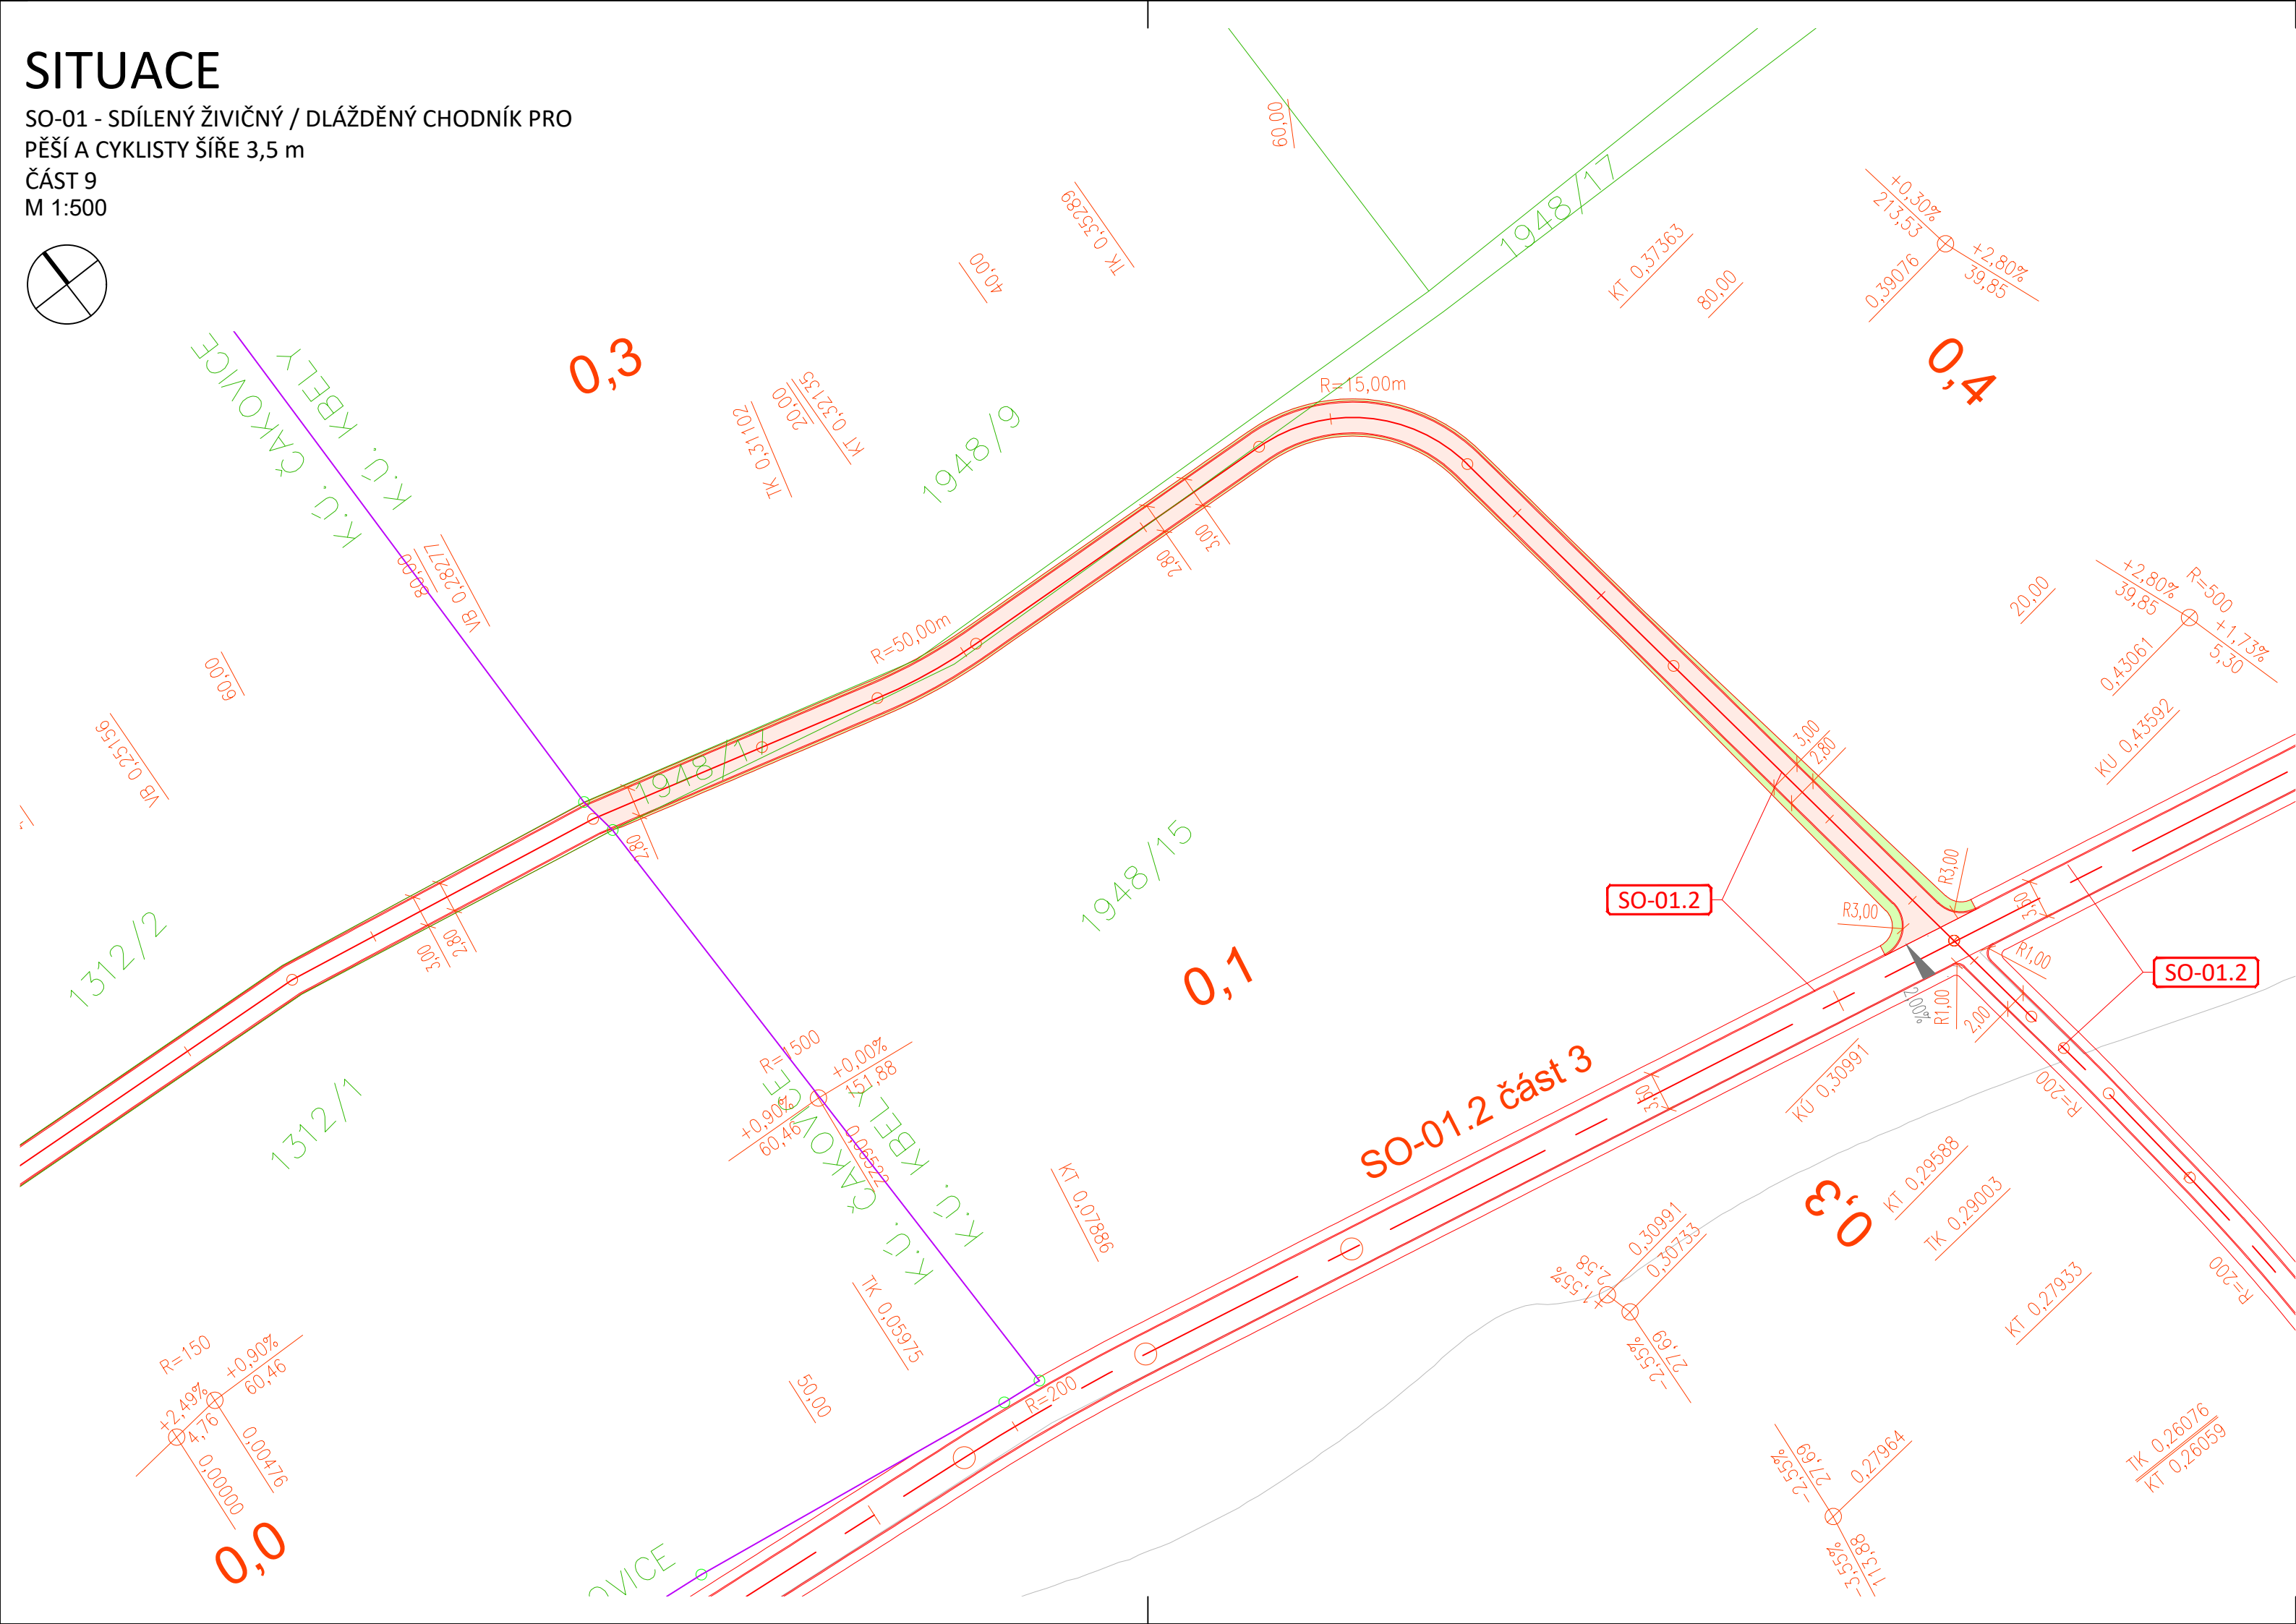


ČÁST 9
M 1:500

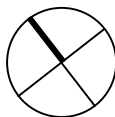

	ASFALTOVÝ SMÍŠENÝ CHODNÍK
	ASFALTOVÁ VOZOVKA PARKOVIŠTĚ
	MLATOVÝ CHODNÍK
	DLÁŽDĚNÝ CHODNÍK
	KAMENNÁ DLAŽBA
	NÁŠYP, TERÉNNÍ ÚPRAVA
	VÝKOP

—	NOVOSTAVBA POZEMNÍ KOMUNIKACE
—	OSA POZEMNÍ KOMUNIKACE
—	VODOROVNÉ DOPRAVNÍ ZNAČENÍ
—	KATASTR NEMOVITOSTÍ
—	HRANICE KATASTRU NEMOVITOSTÍ
—	PODKLAD DŮR

SO-01	Sdílený živýční / dlažbový chodník pro pěší a cyklisty
SO-02	Sdílený živýční chodník pro pěší a cyklisty šíře 3 m
SO-03	Sdílený živýční chodník pro pěší a cyklisty šíře 2,4 m
SO-05	Sdílený živýční chodník pro pěší a cyklisty šíře 3 m
SO-06	Sdílený živýční chodník pro pěší a cyklisty šíře 3,5 m
SO-07	Živýční chodník pro pěší šíře 2 m
SO-08	Přijezd, parkoviště pro 14 automobilů
SO-08	Živýční chodník pro pěší šíře 2 m
SO-09	Živýční chodník pro pěší šíře 2 m
SO-21	Parkoviště

SO-04 Lávka pro pěší a cyklisty přes železniční trať šíře 3,8 m

- SITUACE ZOBRAZUJE ROZHŘÁNÍ MEZI JEDNOTLIVÝMI STAVEBNÍMI OBJEKTY, RESP. ROZHŘÁNÍ MAJETKOPRÁVNÍCH VZTAHŮ JEDNOTLIVÝCH OBJEKTŮ, POKUD TYTO PATŘÍ ROZDÍLNÉMU SPRÁVCI
- SITUACE NEZOBRAZUJE TECHNOLOGICKÝ POSTUP POKLÁDKY ASFALTOVÝCH VRSTEV
- SITUACE NEZOBRAZUJE VŠECHNY NAVAZUJÍCÍ STAVEBNÍ OBJEKTY (PŘELOŽKY INŽENÝRSKÝCH SÍTÍ), TY JSOU ZOBRAZENY V KOORDINAČNÍ SITUACI
- PŘÍČNÝ SKLON MLATOVÝCH CHODNÍKŮ JE 0% (VIZ VÝKRES VZOROVÉ PŘÍČNÉ ŘEZY JEDNOTLIVÝCH OBJEKTŮ)

STÁVAJÍCÍ	NÁZEV SÍTĚ
	VODOVOD
	HORKOVOD
	PLYNOVOD NTL
	PLYNOVOD VTL
	KANALIZACE SPLAŠKOVÁ
	KABELY SDĚLOVACÍ CETIN
	PODZEMNÍ VEDENÍ (NN,VN,VO)
	OCHRANNÉ PÁSMO
	SDĚLOVACÍ KABELY ČD TELEMATIKA, SŽ s.o.

Souřadný systém S-JTSK; výškový systém Bpv

Přehled revizí					
00	04/2025	Čistopis	DBo	JDi	DBo
Č.	Datum	Popis	Vypr.	Kontr.	Schv.

Objednatel



Městská část Praha 19
Semilská 43/1, 197 00 Praha 9 - Kbely
Česká republika



Městská část Praha - Čakovice
nám. 25. března 121/1, 196 00 Praha 9 - Čakovice
Česká republika



Hlavní město Praha
Jungmannova 35/29, 110 00 Praha 1
Česká republika

Projektant  Ing. Dárius Bolješik PRŮJEDY DOPRAVNÍCH STAVEB	Ing. Dárius Bolješik Autorizovaný inženýr pro dopravní stavby Velkopavlovická 4065/3, Brno - Vinohrady, 628 00 Česká republika
---	---

Obec: Praha [554782]

Katastrální území: Čakovice [731561], Kbely [731641], Letňany [731439]

Akce

KRAJINNÝ PARK HAVRAŇÁK

Část	SO-01 sdílený živičný / dlážděný chodník pro pěší a cyklisty šíře 3,5 m
------	---

Navrh/vypracoval	Ing. Dárus Bolješek	Zpracovatel části  Ing. Dárus Bolješek Velkopavlovická 4065/3 62800 Brno - Vinohrady Česká republika
Zodp. projektant	Ing. Dárus Bolješek	
Technická kontrola	Ing. Jan Diblík	
Hlavní inženýr projektu	Ing. Dárus Bolješek	

Název přílohy SO-01.2 - úsek KÚ Kbely - část 9 Situace			Měřítko 1:500	Číslo kopie
Stupeň dok. ZDS	Číslo sml. obj. -	Číslo akce -	Číslo přílohy D.1.1-01.2-02	

DOKUMENTACE NESLOUŽÍ K REALIZACI STAVBY.
DÍLO JE CHRÁNĚNO AUTORSKÝM ZÁKONEM. JAKÉKOLIV ROZMNOŽOVÁNÍ
ČI VYTVAŘENÍ KOPIÍ BEZ VĚDOMÍ AUTORA JE ZAKÁZÁNO