


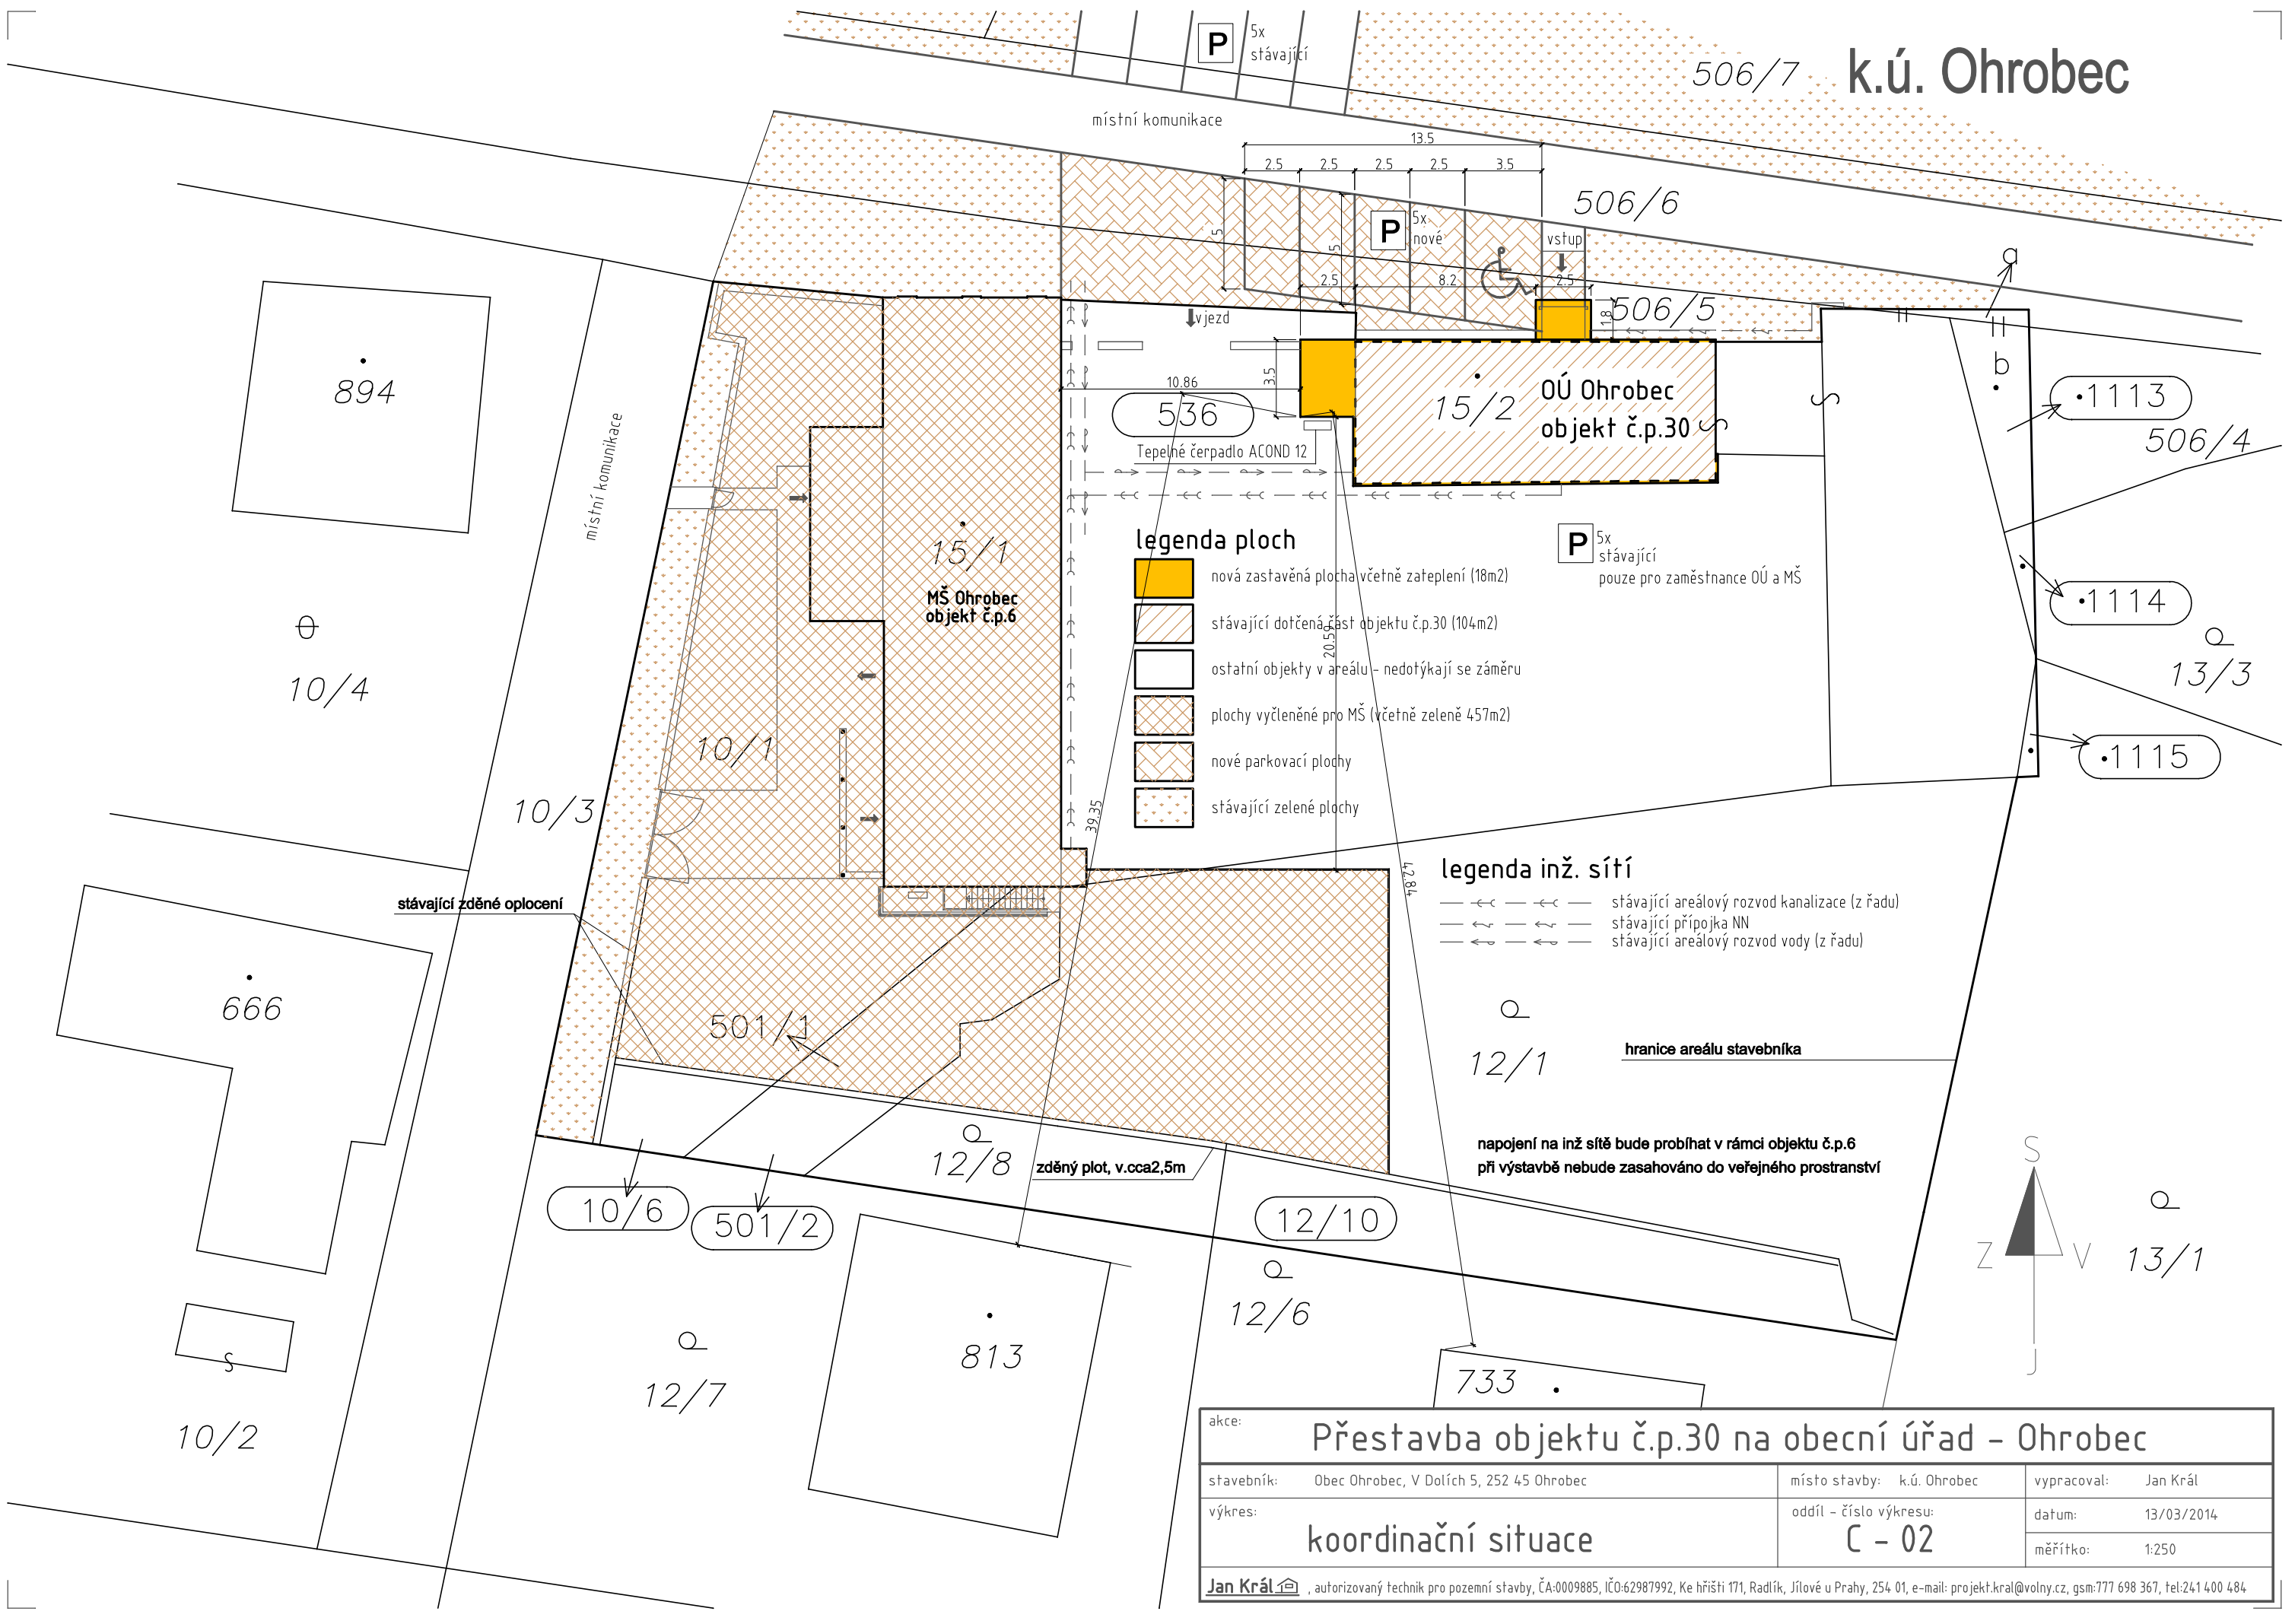

legenda ploch

- nová zastavěná plocha včetně zateplení (18m2)
- stávající dotčená část objektu č.p.30 (104m2)
- ostatní objekty v areálu - nedotýkají se záměru
- plochy vyčleněné pro MŠ (včetně zeleně 457m2)
- nové parkovací plochy
- stávající zelené plochy

legenda inž. sítí

- stávající areálový rozvod kanalizace (z řadu)
- stávající přípojka NN
- stávající areálový rozvod vody (z řadu)

hranice areálu stavebníka

napojení na inž. sítě bude probíhat v rámci objektu č.p.6
při výstavbě nebude zasahováno do veřejného prostranství

akce:

Přestavba objektu č.p.30 na obecní úřad – Ohrobec

stavebník:	Obec Ohrobec, V Dolích 5, 252 45 Ohrobec	místo stavby:	k.ú. Ohrobec	vypracoval:	Jan Král
výkres:	koordinální situace	oddíl – číslo výkresu:	datum: 13/03/2014		
		C – 02	měřítko: 1:250		

Jan Král  , autorizovaný technik pro pozemní stavby, ČA:0009885, IČO:62987992, Ke hřišti 171, Radlík, Jílové u Prahy, 254 01, e-mail: projekt.kral@volny.cz, gsm:777 698 367, tel:241 400 484