


Revitalizace a stavební úpravy KD, (ul. Mírová, Rohatec-Kolonie)
ŘEZ A - NOVÝ STAV

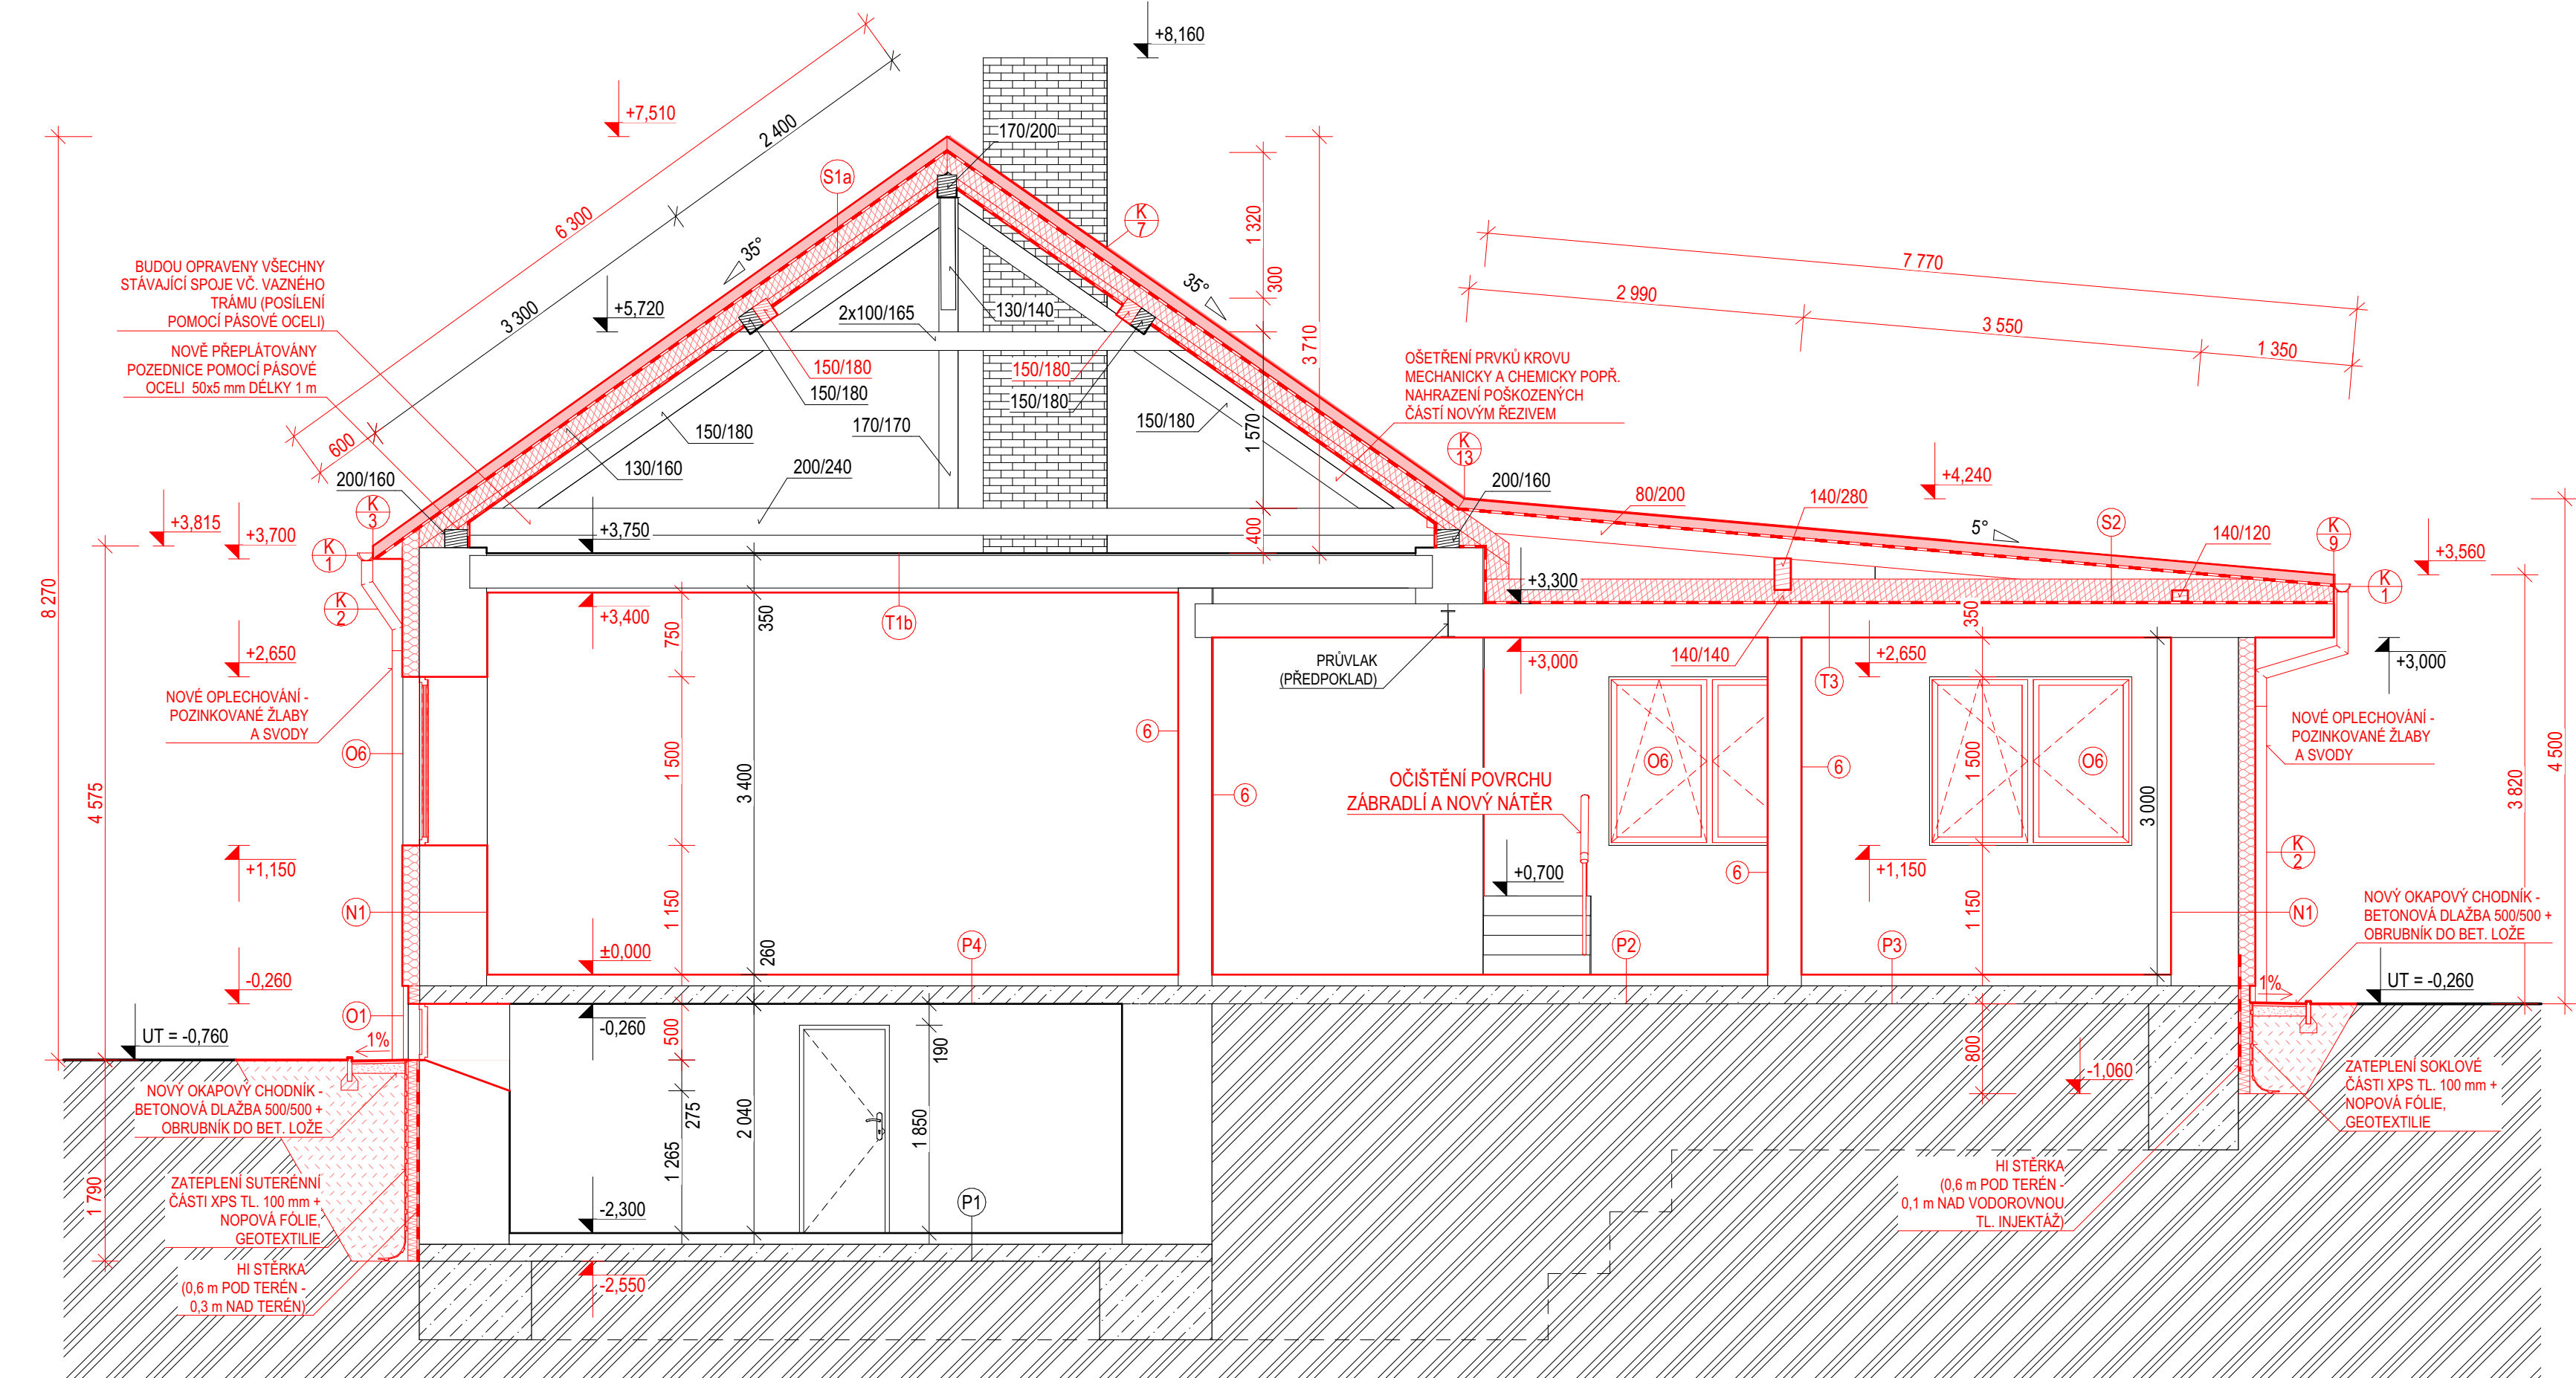

LEGENDA BAREVNÉHO ZNAČENÍ:

NOVÉ KONSTRUKCE (SPECIFIKACE MATERIÁLŮ DLE LEGENDY)

LEGENDA MATERIÁLŮ:

	STÁVAJÍCÍ NOSNÉ CIHELNÉ ZDIVO		KONSTRUKČNÍ BETON
	PROSTÝ BETON PROLOŽENÝ KAMENIVEM		TEPELNÁ IZOLACE - MINERÁLNÍ DESKY S PODÉLNOU ORIENTACÍ VLÁKEN, TL. 150 mm
	PŮVODNÍ ULEHLÁ ZEMINA		TEPELNÁ IZOLACE SUTERÉNNÍ A SOKLOVÉ ČÁSTI - EXTRUDOVANÝ POLYSTYREN, TL. 100 A 150 mm
	DŘEVO		TEPELNÁ IZOLACE STŘECHY - MINERÁLNÍ IZOLACE (DÁLE DLE SKLADBY)
	REŽNÉ ZDIVO		ZÁSYP HUTNĚNOU ZEMINOU (BEZ KAMENIVA)
			KAČÍREK FRAKCE 4-8 mm
			PODKLADNÍ ŠTĚRKODRT' FRAKCE 0-32 mm (KATEGORIE ŠDa)
			CEMENTOVÁ MALTA
			VÝPLŇOVÝ HUBENÝ BETON

POZNÁMKY:

- OPĚRNÁ STĚNA Z BETONOVÝCH BEDNÍČÍCH TVÁRNIC (POVRCH: OKRASNÝ - ŠTÍPANÝ) TL. 300 mm
- PREFABRIKOVANÉ BETONOVÉ SCHODIŠŤOVÉ BLOKY (LxBxH: 1 490 - 1 540x350x150 mm)
- NOVÁ MALBA A ŠTUKOVÁ OMÍTKA + OPRAVA STÁVAJÍCÍ JÁDROVÉ OMÍTKY ZE 30%
- BETONOVÁ ZÁKRYTOVÁ DESKA (TVAR STŘÍŠKA, š = 400 mm)
- VIZ VÝPIS KLEMPÍŘSKÝCH PRVKŮ
- VIZ VÝPIS TRUHLÁŘSKÝCH PRVKŮ
- VIZ VÝPIS DOPLŇKOVÝCH PRVKŮ
- VIZ VÝPIS ZÁMEČNICKÝCH PRVKŮ

SKLADBA PODLAHY P1:

- BETONOVÁ MAZANINA
- PODKLADNÍ BETON
- STÁVAJÍCÍ ULEHLÁ ZEMINA

SKLADBA PODLAHY P2:

- KERAMICKÁ DLAŽBA DO CETOVÉHO LEPIDLA
- POLYMERCEMENTOVÁ HI STĚRKA VE 2 VRSTVÁCH
- HĽOBKOVÁ MINERALIZACE PODKLADU
- VYROVNÁNÍ PODKLADU STĚRKOU
- CEMENTOVÝ POTĚR
- PODKLADNÍ BETON
- STÁVAJÍCÍ ULEHLÁ ZEMINA

SKLADBA PODLAHY P3:

- EPOXIDOVÁ STĚRKA
- PENETRACE PODKLADU
- VYROVNÁNÍ PODKLADU STĚRKOU
- CEMENTOVÝ POTĚR
- PODKLADNÍ BETON
- STÁVAJÍCÍ ULEHLÁ ZEMINA

SKLADBA PODLAHY P4:

- PVC (LEPENÍM)
- PENETRACE PODKLADU
- VYROVNÁNÍ PODKLADU STĚRKOU
- CEMENTOVÝ POTĚR
- OCELOVÉ VÁLCOVANÉ NOSNÍKY I A BETONOVÉ STROPNÍ PANEĽY

SKLADBA PODLAHY P5:

- MASIVNÍ DŘEVĚNÉ PARKETY
- DVOUSLOŽKOVÉ LEPIDLO
- POLYMERCEMENTOVÁ HI STĚRKA VE 2 VRSTVÁCH
- HĽOBKOVÁ MINERALIZACE PODKLADU
- VYROVNÁNÍ PODKLADU STĚRKOU
- CEMENTOVÝ POTĚR
- PODKLADNÍ BETON
- STÁVAJÍCÍ ULEHLÁ ZEMINA
- OCELOVÉ VÁLCOVANÉ NOSNÍKY I A BETONOVÉ STROPNÍ PANEĽY

SKLADBA PODLAHY P6:

- MASIVNÍ DŘEVĚNÉ PARKETY
- DVOUSLOŽKOVÉ LEPIDLO
- POLYMERCEMENTOVÁ HI STĚRKA VE 2 VRSTVÁCH
- HĽOBKOVÁ MINERALIZACE PODKLADU
- VYROVNÁNÍ PODKLADU STĚRKOU
- BETONOVÁ MAZANINA
- OCELOVÉ VÁLCOVANÉ NOSNÍKY I

SKLADBA PODLAHY P7:

- KERAMICKÁ DLAŽBA DO CEMENTOVÉHO LEPIDLA
- POLYMERCEMENTOVÁ HYDROIZOLAČNÍ STĚRKA VE 2 VRSTVÁCH
- HĽOBKOVÁ MINERALIZACE PODKLADU
- CEMENTOVÝ POTĚR, TL. 50 mm
- PODKLADNÍ BETON
- STÁVAJÍCÍ ULEHLÁ ZEMINA

SKLADBA STĚNY N1:

- TENKOVRSŤVÁ FAŠADNÍ SILIKONOVÁ OMÍTKA
- PODKLADNÍ NÁTĚR
- STĚRKOVÝ TMEL + SKLOVLÁKNITÁ VÝZTUŽNÁ TKANINA
- TEPELNÁ IZOLACE - MINERÁLNÍ DESKY S PODÉLNOU ORIENTACÍ VLÁKEN, TL. 150 mm ($\lambda = 0,038 \text{ W/mK}$) + SYSTÉMOVÉ HMOŽDINKY
- LEPÍČÍ TMEL
- PENETRACE PODKLADU
- OČIŠTĚNÍ PODKLADU
- OBVOODOVÉ NOSNÉ CIHELNÉ ZDIVO, TL. 600 mm
- VNITRNÍ OMÍTKA (OPRAVA STÁVAJÍCÍ JÁDROVÉ OMÍTKY (30%) + NOVÁ MALBA A ŠTUKOVÁ OMÍTKA)

SKLADBA STROPU T1a:

- ZÁKLUP Z PRKEN
- DŘEVĚNÝ TRÁM 200x290 mm
- PODBÍTÍ
- NOSNÉ CD PROFILY ZAVĚŠENÉ NA PEROVÝCH ČTYŘBODOVÝCH ZÁVĚSECH
- MONTÁŽNÍ CD PROFILY
- SÁDROKARTONOVÁ DESKA, TL. 12,5 mm

SKLADBA STROPU T1b:

- ZÁKLUP Z PRKEN
- DŘEVĚNÝ TRÁM 200x290 mm
- PODBÍTÍ
- OPRAVA POŠKOZENÉ JÁDROVÉ STROPNÍ OMÍTKY NA RÁKOSOVÉM PLETIVU (30 %) + NOVÁ ŠTUKOVÁ STROPNÍ OMÍTKA A MALBA

SKLADBA STROPU T3:

- BETONOVÁ MAZANINA S KAMENIVEM
- OCELOVÉ VÁLCOVANÉ NOSNÍKY I A BETONOVÉ STROPNÍ PANEĽY
- OPRAVA POŠKOZENÉ JÁDROVÉ STROPNÍ OMÍTKY (30 %) + NOVÁ ŠTUKOVÁ STROPNÍ OMÍTKA A MALBA

SKLADBA STŘECHY S1a:

- POSUVNÁ PÁLENÁ STŘEŠNÍ KRYTINA - SKLÁDANÁ S DVOJITÝM BOČNÍM DRÁŽKOVÁNÍM A VODNÍ DRÁŽKOU V HLAVOVÉ ČÁSTI (ROZMĚRY: 245x400 mm, MAX. A MIN. KRYCÍ DÉLKA: 340/280 mm, TVAR: FRANCOUZSKÉHO TYPU, POVRCHOVÁ ÚPRAVA: ENGOBA)
- IMPREGNOVANÉ LATÉ 40x60 mm
- IMPREGNOVANÉ KONTRALATÉ 40x60 mm
- POJISTNÁ HYDROIZOLACE - DIFUZNĚ OTEVŘENÁ FÓLIE
- TEPELNÁ IZOLACE MEZI KROKVEMI - MINERÁLNÍ VLNA ($\lambda = 0,032 \text{ W/mK}$), TL. 160 mm
- TEPELNÁ IZOLACE POD KROKVEMI - MINERÁLNÍ VLNA ($\lambda = 0,032 \text{ W/mK}$), TL. 60 mm, UMÍSTĚNÁ DO POMOCNÉHO DŘEVĚNÉHO ROŠTU (40x60 mm)
- PAROZÁBRANA - PE FÓLIE

SKLADBA STŘECHY S1b:

- POSUVNÁ PÁLENÁ STŘEŠNÍ KRYTINA - SKLÁDANÁ S DVOJITÝM BOČNÍM DRÁŽKOVÁNÍM A VODNÍ DRÁŽKOU V HLAVOVÉ ČÁSTI (ROZMĚRY: 245x400 mm, MAX. A MIN. KRYCÍ DÉLKA: 340/280 mm, TVAR: FRANCOUZSKÉHO TYPU, POVRCHOVÁ ÚPRAVA: ENGOBA)
- IMPREGNOVANÉ LATÉ 40x60 mm
- IMPREGNOVANÉ KONTRALATÉ 40x60 mm
- POJISTNÁ HYDROIZOLACE - DIFUZNĚ OTEVŘENÁ FÓLIE
- TEPELNÁ IZOLACE MEZI KROKVEMI - MINERÁLNÍ VLNA ($\lambda = 0,032 \text{ W/mK}$), TL. 160 mm
- TEPELNÁ IZOLACE POD KROKVEMI - MINERÁLNÍ VLNA ($\lambda = 0,032 \text{ W/mK}$), TL. 60 mm, UMÍSTĚNÁ MEZI NOSNÉ CD PROFILY (40x60 mm)
- PAROZÁBRANA - PE FÓLIE
- SÁDROKARTONOVÁ DESKA, TL. 12,5 mm

SKLADBA STŘECHY S2:

- PVC FÓLIE S PLASTOVÝMI PROFILY IMITUJÍCÍ FALCOVANOU KRYTINU (RAL 8004), TL. 1,5 mm
- SEPARAČNÍ TEXTILIE 300 g/m²
- ZÁKLUP Z OSB DESEK NA P+D, TL. 25 mm
- DŘEVĚNÁ KROKEV 80/200 mm
- VZDUCHOVÁ MEZERA
- FOUKANÁ MINERÁLNÍ IZOLACE ($\lambda = 0,032 \text{ W/mK}$), TL. 220 mm
- PAROZÁBRANA - PE FÓLIE
- VYROVNÁNÍ PODKLADU STĚRKOU

SKLADBA STŘECHY S3:

- PVC FÓLIE S PLASTOVÝMI PROFILY IMITUJÍCÍ FALCOVANOU KRYTINU (RAL 8004), TL. 1,5 mm
- SEPARAČNÍ TEXTILIE 300 g/m²
- BEDNĚNÍ Z IMPREGNOVANÝCH PRKEN, TL. 25 mm
- DŘEVĚNÁ KROKEV 60x80 mm

SKLADBA STŘECHY S4:

- POSUVNÁ PÁLENÁ STŘEŠNÍ KRYTINA - SKLÁDANÁ S DVOJITÝM BOČNÍM DRÁŽKOVÁNÍM A VODNÍ DRÁŽKOU V HLAVOVÉ ČÁSTI (ROZMĚRY: 245x400 mm, MAX. A MIN. KRYCÍ DÉLKA: 340/280 mm, TVAR: FRANCOUZSKÉHO TYPU, POVRCHOVÁ ÚPRAVA: ENGOBA)
- IMPREGNOVANÉ LATÉ 30x50 mm
- IMPREGNOVANÉ KONTRALATÉ 30x50 mm
- POJISTNÁ HYDROIZOLACE - DIFUZNĚ OTEVŘENÁ FÓLIE
- BEDNĚNÍ Z IMPREGNOVANÝCH PRKEN, TL. 25 mm
- DŘEVĚNÁ KROKEV 80x100 mm


SKLADBA ZPEVNĚNÉ PLOCHY R1:

- BETONOVÁ ZÁMKOVÁ DLAŽBA, TL. 80 mm
- KLADEČÍ VRSTVA (FRAKCE 4-8 mm), TL. 40 mm
- PODKLADNÍ ŠTĚRKODRT' (KATEGORIE ŠDa), TL. 150 mm
- STÁVAJÍCÍ ULEHLÁ ZEMINA

VYPRACOVAL: Ing. Veronika Piškulová	Projektční ateliér Mikulov s.r.o.	
OVĚŘIL Ing. Marek Hasoň	K Vápence 965/5 692 01 Mikulov	
INVESTOR: Obec Rohatec, Květná 359/1, 696 01 Rohatec	ÚČEL: DPS	
AKCE: Revitalizace a stavební úpravy KD, (ul. Mírová, Rohatec-Kolonie)	DATUM: 06/2020	
	MĚŘÍTKO: 1:50	KÓTOVÁNO: mm
	ZMĚNA:	
OBSAH: ŘEZ A - NOVÝ STAV	Č.ZAK.: 02-20-001	VÝKR. Č.: 10

Revitalizace a stavební úpravy KD, (ul. Mírová, Rohatec-Kolonie)

ŘEZ C - NOVÝ STAV

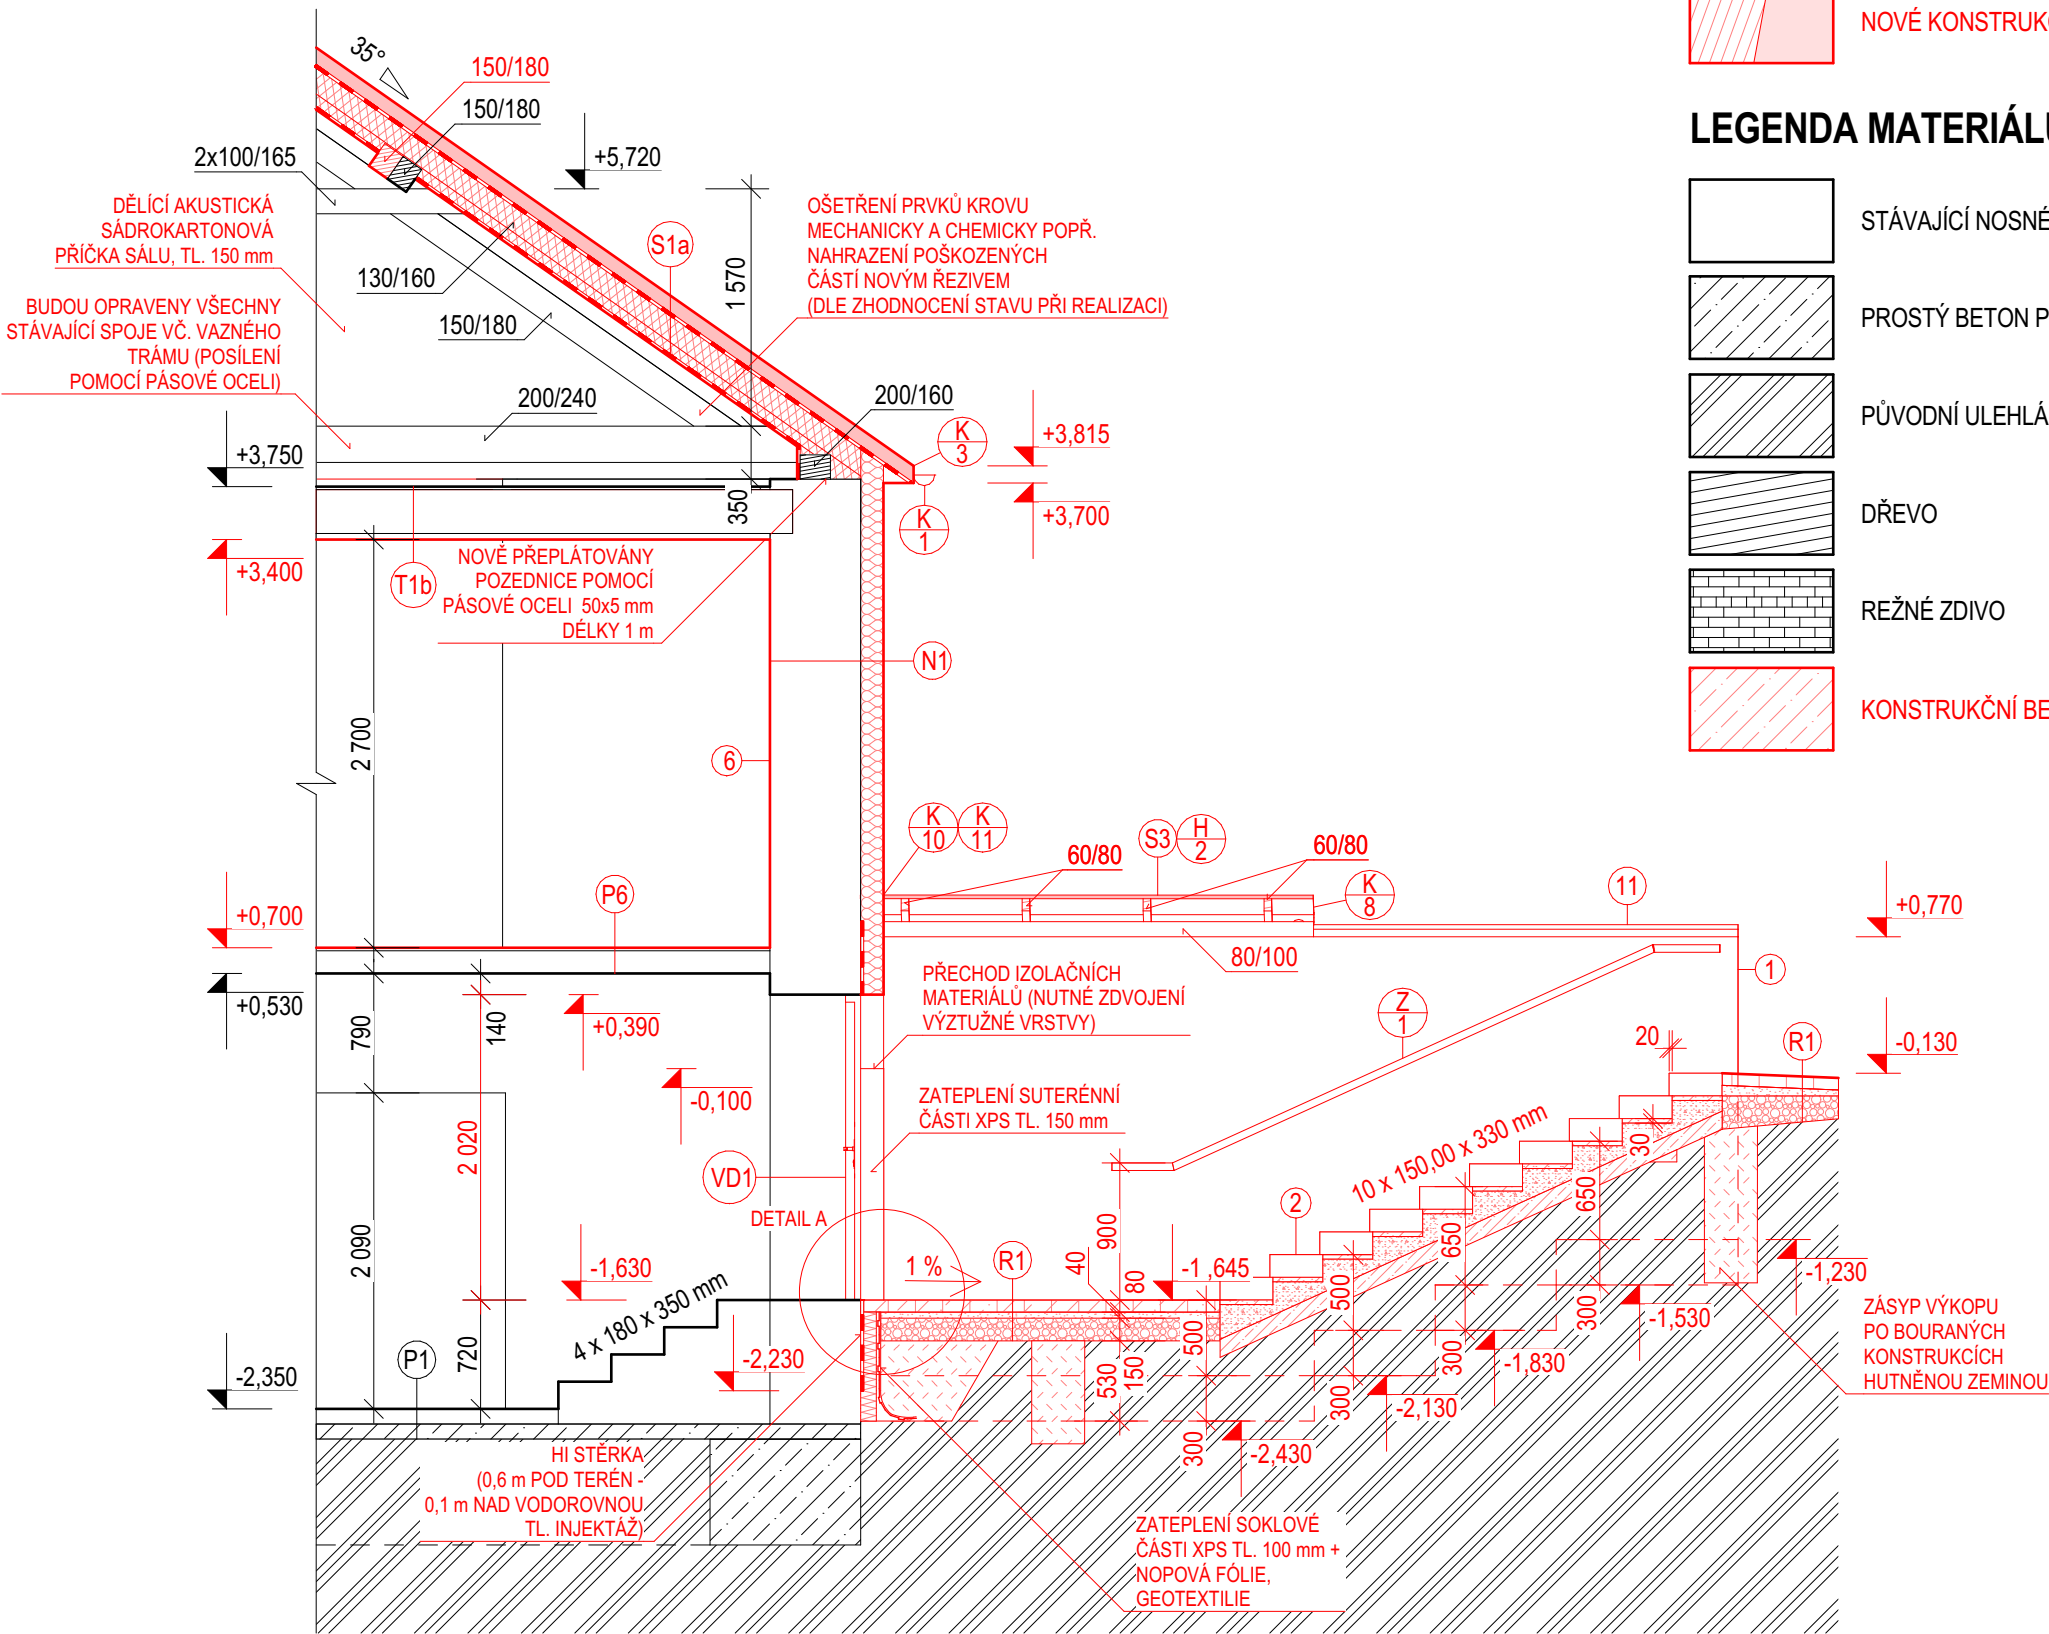

LEGENDA BAREVNÉHO ZNAČENÍ:



LEGENDA MATERIÁLŮ:

	STÁVAJÍCÍ NOSNÉ CIHELNÉ ZDIVO		TEPELNÁ IZOLACE - MINERÁLNÍ DESKY S PODÉLNOU ORIENTACÍ VLÁKEN, TL. 150 mm
	PROSTÝ BETON PROLOŽENÝ KAMENIVEM		TEPELNÁ IZOLACE SUTERÉNNÍ A SOKLOVÉ ČÁSTI - EXTRUDOVANÝ POLYSTYREN, TL. 100 A 150 mm
	PŮVODNÍ ULEHLÁ ZEMINA		TEPELNÁ IZOLACE STŘECHY - MINERÁLNÍ IZOLACE (DÁLE DLE SKLADBY)
	DŘEVO		ZÁSYP HUTNĚNOU ZEMINOU (BEZ KAMENIVA)
	REŽNÉ ZDIVO		KAČÍREK FRAKCE 4-8 mm
	KONSTRUKČNÍ BETON		PODKLADNÍ ŠTĚRKODRT' FRAKCE 0-32 mm (KATEGORIE ŠDa)
			CEMENTOVÁ MALTA
			VÝPLŇOVÝ HUBENÝ BETON

POZNÁMKY:

- ① OPĚRNÁ STĚNA Z BETONOVÝCH BEDNÍČÍCH TVÁRNIC (POVRCH: OKRASNÝ - ŠTÍPANÝ) TL. 300 mm
- ② PREFABRIKOVANÉ BETONOVÉ SCHODIŠTOVÉ BLOKY (LxBxH: 1 490 - 1 540x350x150 mm)
- ⑥ NOVÁ MALBA A ŠTUKOVÁ OMÍTKA + OPRAVA STÁVAJÍCÍ JÁDROVÉ OMÍTKY ZE 30%
- ⑪ BETONOVÁ ZÁKRYTOVÁ DESKA (TVAR STŘÍŠKA, š = 400 mm)
- VIZ VÝPIS KLEMPÍŘSKÝCH PRVKŮ
- VIZ VÝPIS TRUHLÁŘSKÝCH PRVKŮ
- VIZ VÝPIS DOPLŇKOVÝCH PRVKŮ
- VIZ VÝPIS ZÁMEČNICKÝCH PRVKŮ

SKLADBA STŘECHY S1a:

- POSUVNÁ PÁLENÁ STŘEŠNÍ KRYTINA - SKLÁDANÁ S DVOJITÝM BOČNÍM DRÁŽKOVÁNÍM A VODNÍ DRÁŽKOU V HLAVOVÉ ČÁSTI (ROZMĚRY: 245x400 mm, MAX. A MIN. KRYCÍ DÉLKA: 340/280 mm, TVAR: FRANCOUZSKÉHO TYPU, POVRCHOVÁ ÚPRAVA: ENGOBA)
- IMPREGNOVANÉ LATĚ 40x60 mm
- IMPREGNOVANÉ KONTRALATĚ 40x60 mm
- POJISTNÁ HYDROIZOLACE - DIFUZNĚ OTEVŘENÁ FÓLIE
- TEPELNÁ IZOLACE MEZI KROKVEMI - MINERÁLNÍ VLNA (λ = 0,032 W/mK), TL. 160 mm
- TEPELNÁ IZOLACE POD KROKVEMI - MINERÁLNÍ VLNA (λ = 0,032 W/mK), TL. 60 mm, UMÍSTĚNÁ DO POMOCNÉHO DŘEVĚNÉHO ROŠTU (40x60 mm)
- PAROZÁBRANA - PE FÓLIE

SKLADBA STŘECHY S1b:

- POSUVNÁ PÁLENÁ STŘEŠNÍ KRYTINA - SKLÁDANÁ S DVOJITÝM BOČNÍM DRÁŽKOVÁNÍM A VODNÍ DRÁŽKOU V HLAVOVÉ ČÁSTI (ROZMĚRY: 245x400 mm, MAX. A MIN. KRYCÍ DÉLKA: 340/280 mm, TVAR: FRANCOUZSKÉHO TYPU, POVRCHOVÁ ÚPRAVA: ENGOBA)
- IMPREGNOVANÉ LATĚ 40x60 mm
- IMPREGNOVANÉ KONTRALATĚ 40x60 mm
- POJISTNÁ HYDROIZOLACE - DIFUZNĚ OTEVŘENÁ FÓLIE
- TEPELNÁ IZOLACE MEZI KROKVEMI - MINERÁLNÍ VLNA (λ = 0,032 W/mK), TL. 160 mm
- TEPELNÁ IZOLACE POD KROKVEMI - MINERÁLNÍ VLNA (λ = 0,032 W/mK), TL. 60 mm, UMÍSTĚNÁ MEZI NOSNÉ CD PROFILY (40x60 mm)
- PAROZÁBRANA - PE FÓLIE
- SÁDROKARTONOVÁ DESKA, TL. 12,5 mm

SKLADBA STŘECHY S2:

- PVC FÓLIE S PLASTOVÝMI PROFILY IMITUJÍCÍ FALCOVANOU KRYTINU (RAL 8004), TL. 1,5 mm
- SEPARAČNÍ TEXTÍLIE 300 g/m²
- ZÁKLOP Z OSB DESEK NA P+D, TL. 25 mm
- DŘEVĚNÁ KROKEV 80/200 mm
- VZDUCHOVÁ MEZERA
- FOUKANÁ MINERÁLNÍ IZOLACE (λ = 0,032 W/mK), TL. 220 mm
- PAROZÁBRANA - PE FÓLIE
- VYROVNÁNÍ PODKLADU STĚRKOU

SKLADBA STŘECHY S3:

- PVC FÓLIE S PLASTOVÝMI PROFILY IMITUJÍCÍ FALCOVANOU KRYTINU (RAL 8004)
- SEPARAČNÍ TEXTÍLIE 300 g/m²
- ZÁKLOP Z OSB DESEK NA P+D, TL. 25 mm
- DŘEVĚNÁ KROKEV 60x80 mm

SKLADBA STŘECHY S4:

- POSUVNÁ PÁLENÁ STŘEŠNÍ KRYTINA - SKLÁDANÁ S DVOJITÝM BOČNÍM DRÁŽKOVÁNÍM A VODNÍ DRÁŽKOU V HLAVOVÉ ČÁSTI (ROZMĚRY: 245x400 mm, MAX. A MIN. KRYCÍ DÉLKA: 340/280 mm, TVAR: FRANCOUZSKÉHO TYPU, POVRCHOVÁ ÚPRAVA: ENGOBA)
- IMPREGNOVANÉ LATĚ 30x50 mm
- IMPREGNOVANÉ KONTRALATĚ 30x50 mm
- POJISTNÁ HYDROIZOLACE - DIFUZNĚ OTEVŘENÁ FÓLIE
- BEDNĚNÍ Z IMPREGNOVANÝCH PRKEN, TL. 25 mm
- DŘEVĚNÁ KROKEV 80x100 mm

SKLADBA PODLAHY P1:

- BETONOVÁ MAZANINA
- PODKLADNÍ BETON
- STÁVAJÍCÍ ULEHLÁ ZEMINA

SKLADBA PODLAHY P2:

- KERAMICKÁ DLAŽBA DO CEMENTOVÉHO LEPIDLA
- POLYMERCEMENTOVÁ HI STĚRKA VE 2 VRSTVÁCH
- HLOUBKOVÁ MINERALIZACE PODKLADU
- VYROVNÁNÍ PODKLADU STĚRKOU
- CEMENTOVÝ POTĚR
- PODKLADNÍ BETON
- STÁVAJÍCÍ ULEHLÁ ZEMINA

SKLADBA PODLAHY P3:

- EPOXIDOVÁ STĚRKA
- PENETRACE PODKLADU
- VYROVNÁNÍ PODKLADU STĚRKOU
- CEMENTOVÝ POTĚR
- PODKLADNÍ BETON
- STÁVAJÍCÍ ULEHLÁ ZEMINA

SKLADBA PODLAHY P4:

- PVC (LEPENÍM)
- PENETRACE PODKLADU
- VYROVNÁNÍ PODKLADU STĚRKOU
- CEMENTOVÝ POTĚR
- OCELOVÉ VÁLCOVANÉ NOSNÍKY I A BETONOVÉ STROPNÍ PANELE

SKLADBA PODLAHY P5:

- MASIVNÍ DŘEVĚNÉ PARKETY
- DVOUSLOŽKOVÉ LEPIDLO
- POLYMERCEMENTOVÁ HI STĚRKA VE 2 VRSTVÁCH
- HLOUBKOVÁ MINERALIZACE PODKLADU
- VYROVNÁNÍ PODKLADU STĚRKOU
- CEMENTOVÝ POTĚR
- PODKLADNÍ BETON
- STÁVAJÍCÍ ULEHLÁ ZEMINA
- (OCELOVÉ VÁLCOVANÉ NOSNÍKY I A BETONOVÉ STROPNÍ PANELE)

SKLADBA PODLAHY P6:

- MASIVNÍ DŘEVĚNÉ PARKETY
- DVOUSLOŽKOVÉ LEPIDLO
- POLYMERCEMENTOVÁ HI STĚRKA VE 2 VRSTVÁCH
- HLOUBKOVÁ MINERALIZACE PODKLADU
- VYROVNÁNÍ PODKLADU STĚRKOU
- BETONOVÁ MAZANINA
- OCELOVÉ VÁLCOVANÉ NOSNÍKY I

SKLADBA PODLAHY P7:

- KERAMICKÁ DLAŽBA DO CEMENTOVÉHO LEPIDLA
- POLYMERCEMENTOVÁ HYDROIZOLAČNÍ STĚRKA VE 2 VRSTVÁCH
- HLOUBKOVÁ MINERALIZACE PODKLADU
- CEMENTOVÝ POTĚR, TL. 50 mm
- PODKLADNÍ BETON
- STÁVAJÍCÍ ULEHLÁ ZEMINA

SKLADBA ZPEVNĚNÉ PLOCHY R1:

- BETONOVÁ ZÁMKOVÁ DLAŽBA, TL. 80 mm
- KLADECÍ VRSTVA (FRAKCE 4-8 mm), TL. 40 mm
- PODKLADNÍ ŠTĚRKODRT' (KATEGORIE ŠDa), TL. 150 mm
- STÁVAJÍCÍ ULEHLÁ ZEMINA

SKLADBA STĚNY N1:

- TENKOVRSŤVÁ FASÁDNÍ SILIKONOVÁ OMÍTKA
- PODKLADNÍ NÁTĚR
- STĚRKOVÝ TMEL + SKLOVLÁKNITÁ VÝZTUŽNÁ TKANINA
- TEPELNÁ IZOLACE - MINERÁLNÍ DESKY S PODÉLNOU ORIENTACÍ VLÁKEN, TL. 150 mm (λ = 0,038 W/mK) + SYSTÉMOVÉ HMOŽDINKY
- LEPICÍ TMEL
- PENETRACE PODKLADU
- OČIŠTĚNÍ PODKLADU
- OBVODOVÉ NOSNÉ CIHELNÉ ZDIVO, TL. 600 mm
- VNITŘNÍ OMÍTKA (OPRAVA STÁVAJÍCÍ JÁDROVÉ OMÍTKY (30%) + NOVÁ MALBA A ŠTUKOVÁ OMÍTKA)

SKLADBA STROPU T1a:

- ZÁKLOP Z PRKEN
- DŘEVĚNÝ TRÁM 200x290 mm
- PODBITÍ
- NOSNÉ CD PROFILY ZAVĚŠENÉ NA PEROVÝCH ČTYŘBODOVÝCH ZÁVĚSECH
- MONTÁŽNÍ CD PROFILY
- SÁDROKAROTNOVÁ DESKA, TL. 12,5 mm

SKLADBA STROPU T1b:


- ZÁKLOP Z PRKEN
- DŘEVĚNÝ TRÁM 200x290 mm
- PODBITÍ
- OPRAVA POŠKOZENÉ JÁDROVÉ STROPNÍ OMÍTKY NA RÁKOSOVÉM PLETIVU (30 %) + NOVÁ ŠTUKOVÁ STROPNÍ OMÍTKA A MALBA

SKLADBA STROPU T3:

- BETONOVÁ MAZANINA S KAMENIVEM
- OCELOVÉ VÁLCOVANÉ NOSNÍKY I A BETONOVÉ STROPNÍ PANELE
- OPRAVA POŠKOZENÉ JÁDROVÉ STROPNÍ OMÍTKY (30 %) + NOVÁ ŠTUKOVÁ STROPNÍ OMÍTKA A MALBA

VYPRACOVAL:	Ing. Veronika Piškulová	Projekční ateliér Mikulov s.r.o. K Vápence 965/5 692 01 Mikulov	
OVĚŘIL	Ing. Marek Hasoň		
INVESTOR:	Obec Rohatec, Květná 359/1, 696 01 Rohatec	ÚČEL :	DPS
AKCE:	Revitalizace a stavební úpravy KD, (ul. Mírová, Rohatec-Kolonie)		
	DATUM:	06/2020	
	MĚŘÍTKO:	1:50	KÓTOVÁNO: mm
OBSAH:	ZMĚNA:		
	Č.ZAK.:	02-20-001	VÝKR. Č.: 16
ŘEZ C - NOVÝ STAV			

Revitalizace a stavební úpravy KD, (ul. Mírová, Rohatec-Kolonie)
ŘEZ D - NOVÝ STAV

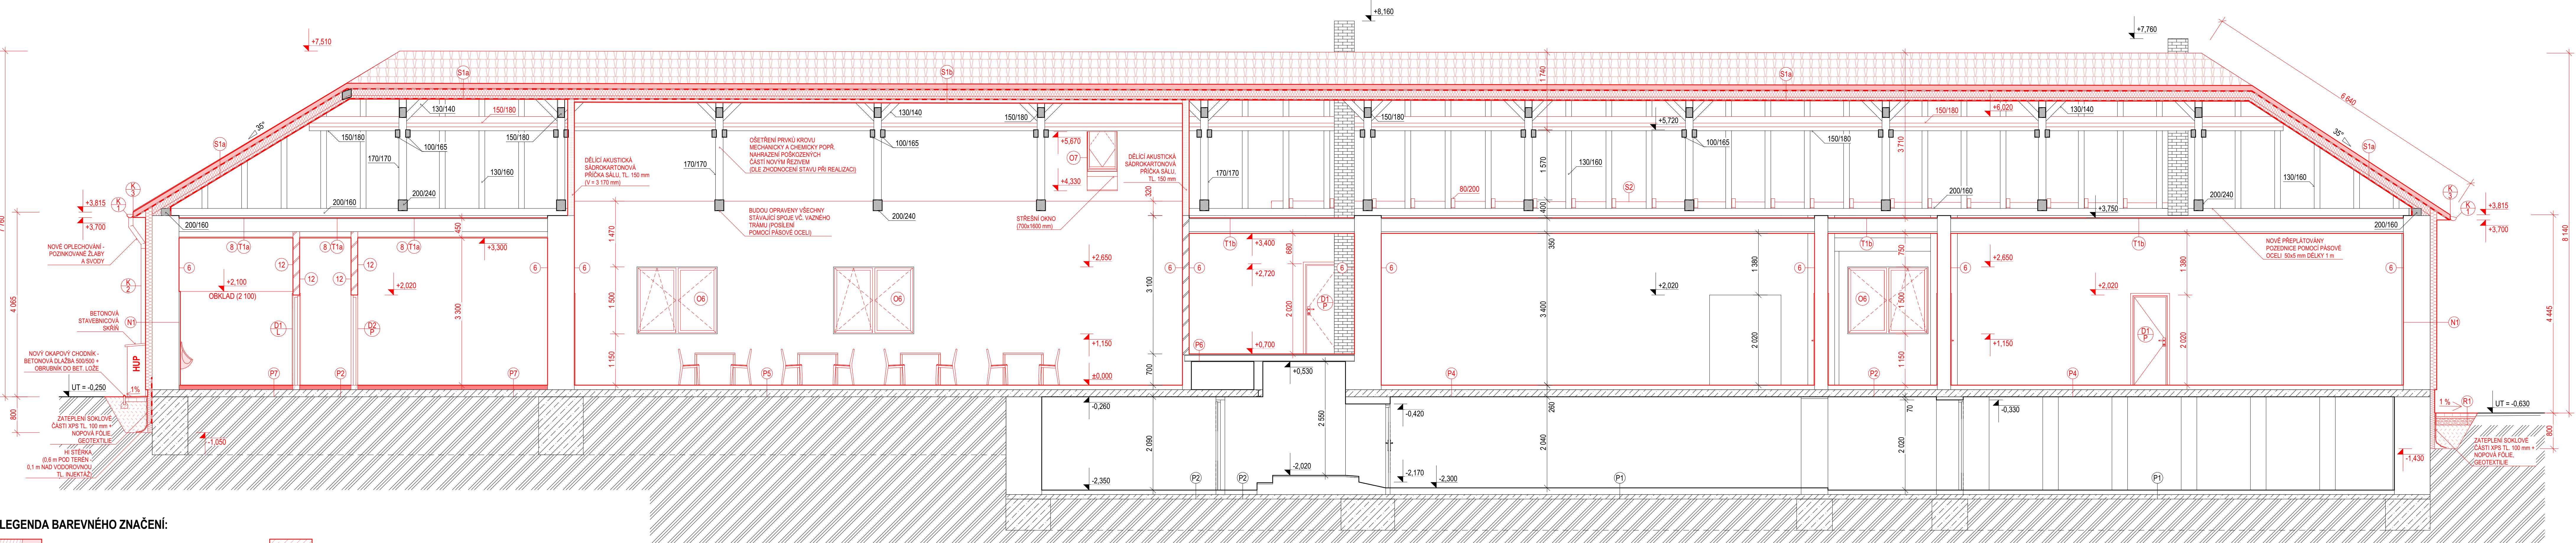

LEGENDA BAREVNÉHO ZNAČENÍ:

NOVÉ KONSTRUKCE (SPECIFIKACE MATERIÁLŮ DLE LEGENDY)

LEGENDA MATERIÁLŮ:

STÁVAJÍCÍ NOSNÉ CIHELNÉ ZDIVO
PROSTÝ BETON PROLOŽENÝ KAMENIVEM
PŮVODNÍ ULEHLÁ ZEMINA
DŘEVO
REŽNÉ ZDIVO

KONSTRUKČNÍ BETON
TEPELNÁ IZOLACE - MINERÁLNÍ DESKY S PODÉLNOU ORIENTACÍ VLÁKEN, TL. 150 mm
TEPELNÁ IZOLACE SUTERÉNNÍ A SOKLOVÉ ČÁSTI - EXTRUDOVANÝ POLYSTYREN, TL. 100 A 150 mm
TEPELNÁ IZOLACE STŘECHY - MINERÁLNÍ IZOLACE (DÁLE DLE SKLADBY)
ZÁSYP HUTNĚNOU ZEMINOU (BEZ KAMENIVA)
KAČÍREK FRAKCE 4-8 mm
PODKLADNÍ ŠTĚRKODRŤ FRAKCE 0-32 mm (KATEGORIE Šda)
CEMENTOVÁ MALTA
VÝPLŇOVÝ HUBEŇÝ BETON

POZNÁMKY:

- OPĚRNÁ STĚNA Z BETONOVÝCH BEDŇICÍCH TVÁRNIC (POVRCH: OKRASNÝ - ŠTÍPANÝ) TL. 300 mm
- PREFABRIKOVANÉ BETONOVÉ SCHODIŠŤOVÉ BLOKY (LxBxH: 1 510 x 350 x 150 mm)
- SANITÁRNÍ PŘÍČKY S DVEŘMI 700/1800 mm, (V = 2 050 mm) S REKTIKACÍMI NOHAMA (V = 200 mm)
- NOVÁ MALBA A ŠTUKOVÁ OMÍTKA + OPRAVA STÁVAJÍCÍ JÁDROVÉ OMÍTKY (30%)
- DŘEVĚNÝ PULT S OTEVÍRAJÍCÍ DVEŘÍ (V = 1 000 mm)
- ZÁVĚŠENÝ SÁDKOKARTONOVÝ PODHLED NA ČTYRBODOVÝCH ZÁVĚSECH
1. ČISTIČÍ ZÓNA NA HRUBÉ NEČISTOTY 1500 x 1000 mm (HLINÍKOVÁ ROHOŽ S GUMOVOU VLOŽKOU UMÍSTĚNÁ DO OSAZOVACÍ VANY)
2. ČISTIČÍ ZÓNA NA JEMNĚ NEČISTOTY 1500 x 1000 mm (HLINÍKOVÁ ROHOŽ S TEXTILNÍ VLOŽKOU UMÍSTĚNÁ DO OSAZOVACÍHO RÁMU)
- BETONOVÁ ZÁKRYTOVÁ DESKA (TVAR STŘÍŠKA, Š = 400 mm)
- NOVÁ MALBA, ŠTUKOVÁ OMÍTKA A JÁDROVÁ OMÍTKA
- VIZ VÝPIS KLEMPÍŘSKÝCH PRVKŮ
- VIZ VÝPIS TRUHLÁŘSKÝCH PRVKŮ
- VIZ VÝPIS DOPLŇKOVÝCH PRVKŮ
- VIZ VÝPIS ZÁMEČNICKÝCH PRVKŮ

SKLADBA PODLAHY P1:

- BETONOVÁ MAZANINA
- PODKLADNÍ BETON
- STÁVAJÍCÍ ULEHLÁ ZEMINA

SKLADBA PODLAHY P2:

- KERAMICKÁ DLAŽBA DO CETOVÉHO LEPIDLA
- POLYMERCEMENTOVÁ HI ŠTĚRKA VE 2 VRSTVÁCH
- HLOUBKOVÁ MINERALIZACE PODKLADU
- VYROVNÁNÍ PODKLADU ŠTĚRKOU
- CEMENTOVÝ POTĚR
- PODKLADNÍ BETON
- STÁVAJÍCÍ ULEHLÁ ZEMINA

SKLADBA PODLAHY P3:

- EPOXIDOVÁ ŠTĚRKA
- PENETRACE PODKLADU
- VYROVNÁNÍ PODKLADU ŠTĚRKOU
- CEMENTOVÝ POTĚR
- PODKLADNÍ BETON
- STÁVAJÍCÍ ULEHLÁ ZEMINA

SKLADBA PODLAHY P4:

- PVC (LEPENÍ)
- DVOUSLOŽKOVÉ LEPIDLO
- VYROVNÁNÍ PODKLADU ŠTĚRKOU
- CEMENTOVÝ POTĚR
- OCELOVÉ VÁLCOVANÉ NOSNÍKY I
- A BETONOVÉ STROPNÍ PANELE

SKLADBA PODLAHY P5:

- MASIVNÍ DŘEVĚNÉ PARKETY
- DVOUSLOŽKOVÉ LEPIDLO
- POLYMERCEMENTOVÁ HI ŠTĚRKA VE 2 VRSTVÁCH
- HLOUBKOVÁ MINERALIZACE PODKLADU
- VYROVNÁNÍ PODKLADU ŠTĚRKOU
- CEMENTOVÝ POTĚR
- PODKLADNÍ BETON
- STÁVAJÍCÍ ULEHLÁ ZEMINA

SKLADBA PODLAHY P7:

- KERAMICKÁ DLAŽBA DO CETOVÉHO LEPIDLA
- POLYMERCEMENTOVÁ HI ŠTĚRKA VE 2 VRSTVÁCH
- HLOUBKOVÁ MINERALIZACE PODKLADU
- VYROVNÁNÍ PODKLADU ŠTĚRKOU
- CEMENTOVÝ POTĚR
- PODKLADNÍ BETON
- STÁVAJÍCÍ ULEHLÁ ZEMINA

SKLADBA PODLAHY P6:

- MASIVNÍ DŘEVĚNÉ PARKETY
- DVOUSLOŽKOVÉ LEPIDLO
- POLYMERCEMENTOVÁ HI ŠTĚRKA VE 2 VRSTVÁCH
- HLOUBKOVÁ MINERALIZACE PODKLADU
- VYROVNÁNÍ PODKLADU ŠTĚRKOU
- BETONOVÁ MAZANINA
- OCELOVÉ VÁLCOVANÉ NOSNÍKY I

SKLADBA PODLAHY P7:

- KERAMICKÁ DLAŽBA DO CETOVÉHO LEPIDLA
- POLYMERCEMENTOVÁ HI ŠTĚRKA VE 2 VRSTVÁCH
- HLOUBKOVÁ MINERALIZACE PODKLADU
- VYROVNÁNÍ PODKLADU ŠTĚRKOU
- CEMENTOVÝ POTĚR
- PODKLADNÍ BETON
- STÁVAJÍCÍ ULEHLÁ ZEMINA

SKLADBA ZPEVNĚNÉ PLOCHY R1:

- BETONOVÁ ZÁMKOVÁ DLAŽBA, TL. 80 mm
- KLADECÍ VRSTVA (FRAKCE 4-8 mm), TL. 40 mm
- PODKLADNÍ ŠTĚRKODRŤ (KATEGORIE Šda), TL. 150 mm
- STÁVAJÍCÍ ULEHLÁ ZEMINA

SKLADBA STĚNY N1:

- TENKOVŘSTVÁ FASÁDNÍ SILIKONOVÁ OMÍTKA
- PODKLADNÍ NÁTER
- STĚRKOVÝ TMEL + SKLOVLÁKNITÁ VÝTŽUŽNÁ TKANINA
- TEPELNÁ IZOLACE - MINERÁLNÍ DESKY S PODÉLNOU ORIENTACÍ VLÁKEN, TL. 150 mm (λ = 0,038 W/mK) + SYSTÉMOVÉ HMOZDINKY
- LEPÍCÍ TMEL
- PENETRACE PODKLADU
- OBVODOVÉ NOSNÉ CIHELNÉ ZDIVO, TL. 600 mm
- ČIŠTĚNÍ PODKLADU
- OBVODOVÉ NOSNÉ CIHELNÉ ZDIVO, TL. 600 mm
- VNITŘNÍ OMÍTKA (OPRAVA STÁVAJÍCÍ JÁDROVÉ OMÍTKY (30%) + NOVÁ MALBA A ŠTUKOVÁ OMÍTKA)

SKLADBA STŘECHY S1a:

- POSUVNÁ PÁLENÁ STŘEŠNÍ KRYTINA - SKLÁDANÁ S DVOJITÝM BOČNÍM DŘÁŽKOVÁNÍM A VODNÍ DŘÁŽKOU V HLAVOVÉ ČÁSTI (ROZMĚRY: 245x400 mm, MAX. A MIN. KRYCÍ DÉLKA: 340/280 mm, TVAR: FRANCOUZSKÉHO TYPU, POVRCHOVÁ ÚPRAVA: ENGObA)
- IMPREGNOVANÉ LATĚ 40x60 mm
- IMPREGNOVANÉ KONTRALATĚ 30x50 mm
- POJISTNÁ HYDROIZOLACE - DIFUZNĚ OTEVŘENÁ FOLIE (λ = 0,032 W/mK), TL. 160 mm
- TEPELNÁ IZOLACE MEZI KROKVEMI - MINERÁLNÍ VLNA (λ = 0,032 W/mK), TL. 60 mm
- POJISTNÁ HYDROIZOLACE - DIFUZNĚ OTEVŘENÁ FOLIE (λ = 0,032 W/mK), TL. 60 mm
- UMÍSTĚNÁ DO POMOCNÉHO DŘEVĚNÉHO ROŠTU (40x60 mm)
- PAROZÁBRANA - PE FOLIE

SKLADBA STŘECHY S1b:

- POSUVNÁ PÁLENÁ STŘEŠNÍ KRYTINA - SKLÁDANÁ S DVOJITÝM BOČNÍM DŘÁŽKOVÁNÍM A VODNÍ DŘÁŽKOU V HLAVOVÉ ČÁSTI (ROZMĚRY: 245x400 mm, MAX. A MIN. KRYCÍ DÉLKA: 340/280 mm, TVAR: FRANCOUZSKÉHO TYPU, POVRCHOVÁ ÚPRAVA: ENGObA)
- IMPREGNOVANÉ LATĚ 40x60 mm
- IMPREGNOVANÉ KONTRALATĚ 30x50 mm
- POJISTNÁ HYDROIZOLACE - DIFUZNĚ OTEVŘENÁ FOLIE (λ = 0,032 W/mK), TL. 160 mm
- TEPELNÁ IZOLACE MEZI KROKVEMI - MINERÁLNÍ VLNA (λ = 0,032 W/mK), TL. 60 mm
- UMÍSTĚNÁ DO POMOCNÉHO DŘEVĚNÉHO ROŠTU (40x60 mm)
- PAROZÁBRANA - PE FOLIE
- SÁDKOKARTONOVÁ DESKA, TL. 12,5 mm

SKLADBA STŘECHY S2:

- PVC FOLIE S PLASTOVÝMI PROFILY IMITUJÍCÍ FALCOVANOU KRYTINU (RAL 8004), TL. 1,5 mm
- SEPARAČNÍ TEXTILIE 300 g/m²
- ZÁKLOP Z OSB DESEK NA P+D, TL. 25 mm
- DŘEVĚNÁ KROKEV 80/200 mm
- VZDUCHOVÁ MEZERA
- FOLKOVANÁ MINERÁLNÍ IZOLACE (λ = 0,032 W/mK), TL. 220 mm
- PAROZÁBRANA - PE FOLIE
- VYROVNÁNÍ PODKLADU ŠTĚRKOU

SKLADBA STŘECHY S3:

- PVC FOLIE S PLASTOVÝMI PROFILY IMITUJÍCÍ FALCOVANOU KRYTINU (RAL 8004), TL. 1,5 mm
- SEPARAČNÍ TEXTILIE 300 g/m²
- ZÁKLOP Z OSB DESEK NA P+D, TL. 25 mm
- DŘEVĚNÁ KROKEV 60x80 mm

SKLADBA STŘECHY S4:

- POSUVNÁ PÁLENÁ STŘEŠNÍ KRYTINA - SKLÁDANÁ S DVOJITÝM BOČNÍM DŘÁŽKOVÁNÍM A VODNÍ DŘÁŽKOU V HLAVOVÉ ČÁSTI (ROZMĚRY: 245x400 mm, MAX. A MIN. KRYCÍ DÉLKA: 340/280 mm, TVAR: FRANCOUZSKÉHO TYPU, POVRCHOVÁ ÚPRAVA: ENGObA)
- IMPREGNOVANÉ LATĚ 30x50 mm
- IMPREGNOVANÉ KONTRALATĚ 30x50 mm
- POJISTNÁ HYDROIZOLACE - DIFUZNĚ OTEVŘENÁ FOLIE
- BEDNĚNÍ Z IMPREGNOVANÝCH PRKEN, TL. 25 mm
- DŘEVĚNÁ KROKEV 80x100 mm

SKLADBA STROPU T3:

- BETONOVÁ MAZANINA S KAMENIVEM
- OCELOVÉ VÁLCOVANÉ NOSNÍKY I
- OPRAVA POŠKOZENÉ JÁDROVÉ STROPNÍ OMÍTKY (30 %) + NOVÁ ŠTUKOVÁ STROPNÍ OMÍTKA A MALBA


SKLADBA STROPU T1a:

- ZÁKLOP Z PRKEN
- DŘEVĚNÝ TRÁM 200x290 mm
- PODBÍTÍ
- NOSNÉ CD PROFILY ZÁVĚŠENÉ NA PEROVÝCH ČTYRBODOVÝCH ZÁVĚSECH
- MONTÁŽNÍ CD PROFILY
- SÁDKOKARTONOVÁ DESKA, TL. 12,5 mm

SKLADBA STROPU T1b:

- ZÁKLOP Z PRKEN
- DŘEVĚNÝ TRÁM 200x290 mm
- PODBÍTÍ
- OPRAVA POŠKOZENÉ JÁDROVÉ STROPNÍ OMÍTKY NA RÁKOSOVÉM PLETIVU (30 %) + NOVÁ ŠTUKOVÁ STROPNÍ OMÍTKA A MALBA

VYPRACOVAL: Ing. Veronika Pískulová	Projekční ateliér Mikulov s.r.o.
OVĚŘIL: Ing. Marek Hosař	K Vápenice 965/5 692 01 Mikulov
INVESTOR: Obec Rohatec, Květná 359/1, 696 01 Rohatec	ÚČEL: DPS
AKCE: Revitalizace a stavební úpravy KD, (ul. Mírová, Rohatec-Kolonie)	DATUM: 06/2020
	MĚŘÍTKO: 1:50 KOTOVANO: mm
	ZMĚNA:
OBSAH: REZ D - NOVÝ STAV	Č. ZAK.: 02-20-001
	VÝKR. Č.: 19

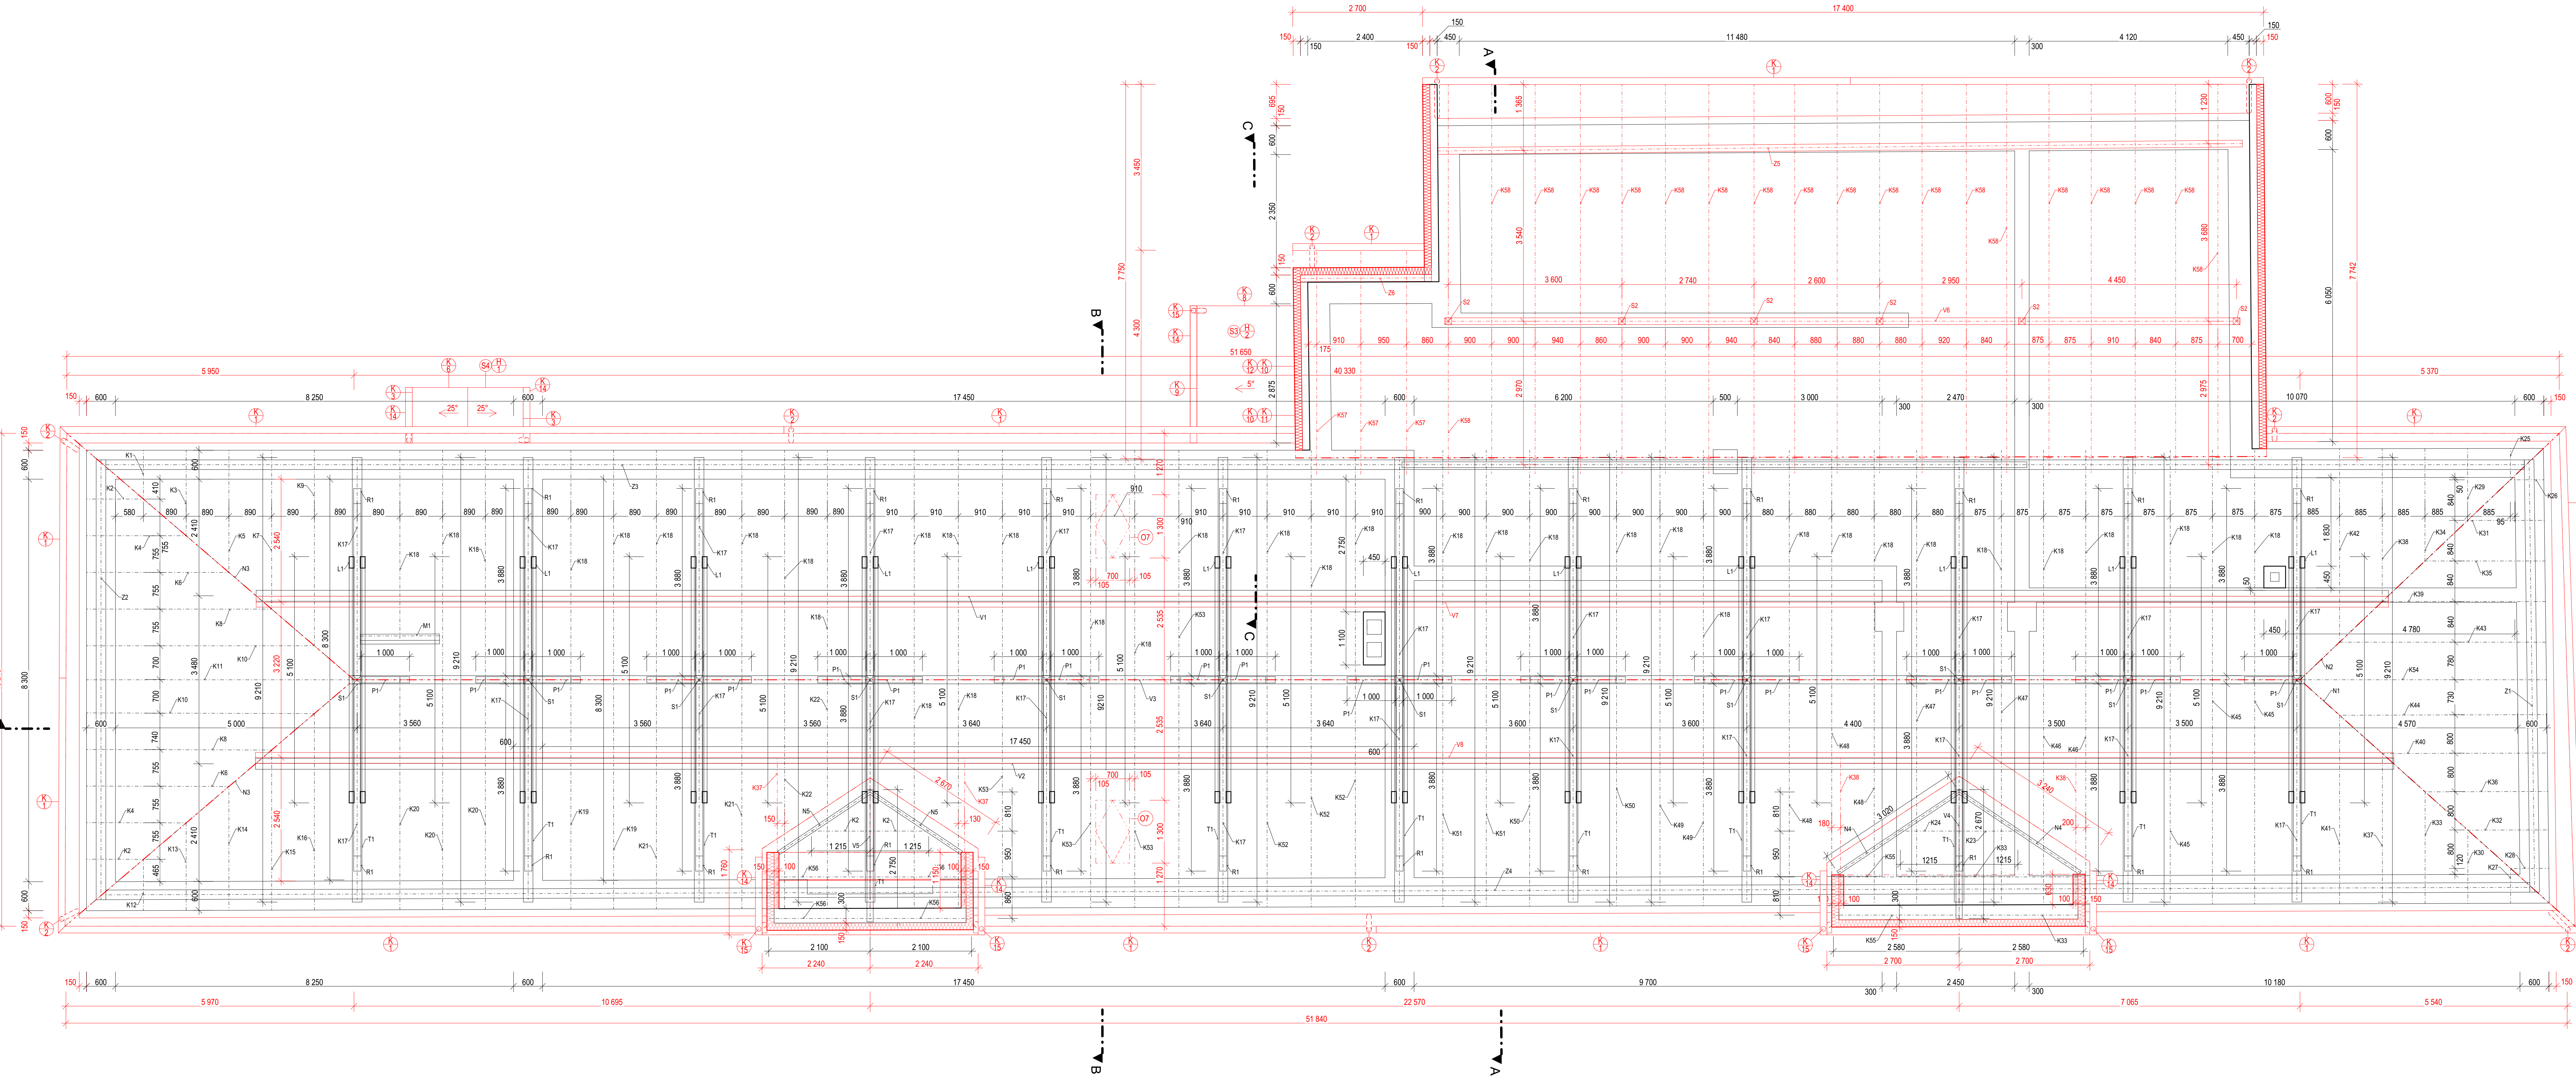

LEGENDA BAREVNÉHO ZNAČENÍ:

NOVÉ KONSTRUKCE/MATERIÁLY (SPECIFIKACE MATERIÁLŮ DLE SKLADBY)

LEGENDA MATERIÁLŮ:

NOVÉ PRŮCHOVÉ ZDIVO Z POROBETONOVÝCH TVÁRNIC TL. 150 mm
DO MALTOVÉHO LÓŽE, VČETNĚ OMÍTEK

TEPELNÁ IZOLACE - MINERÁLNÍ DESKY S PODÉLNOU ORIENTACÍ VLÁKEN, TL. 150 mm

POZNÁMKY:

- OSĚTŘENÍ PRVKŮ KROVU MECHANICKY A CHEMICKY (HOUBY, PLISNĚ)
- POPR. NAHRAZENÍ POŠKOZENÝCH ČÁSTÍ NOVÝM REZEM
- BUDOU OPRAVENÝ VŠECHNY STAVAJÍCÍ SPOJE VČ. VAZNÝCH TRAMU (POSÍLENÍ POMOCÍ PÁSOVÉ OCELI)
- NOVĚ PREPLATOVANY POZEIDNICE POMOCÍ PÁSOVÉ OCELI 50x5 mm DÉLKY 1 m
- VIZ VÝPIS KLEMPŘÍSKÝCH PRVKŮ
- VIZ VÝPIS TRUHLÁŘSKÝCH PRVKŮ
- VIZ VÝPIS DOPLŇKOVÝCH PRVKŮ
- VIZ VÝPIS ZÁMEČNICKÝCH PRVKŮ

SKLADBA STŘECHY S1a:

- POSUVNÁ PÁLENÁ STŘEŠNÍ KRYTINA - SKLADANÁ S DVOJITÝM BOČNÍM DRÁŽKOVÁNÍM A VODNÍ DRÁŽKOU V HLAVOVÉ ČÁSTI (ROZMĚRY: 245x400 mm, MAX. A MIN. KRYCÍ DÉLKA: 340/280 mm, TVAR: FRANCOUZSKÉHO TYPU, POVRCHOVÁ ÚPRAVA: ENGGBA)
- IMPREGNOVANÉ LATĚ 40x60 mm
- IMPREGNOVANÉ KONTRALATĚ 40x60 mm
- POUSTNÁ HYDROIZOLACE - DIFUZNĚ OTEVŘENÁ FÓLIE
- TEPELNÁ IZOLACE MEZI KROKVEMI - MINERÁLNÍ VLNĚ (A = 0,032 W/mK), TL. 160 mm
- TEPELNÁ IZOLACE POD KROKVEMI - MINERÁLNÍ VLNĚ (A = 0,032 W/mK), TL. 60 mm
- UMÍSTĚNÁ DO POMOCEHO DŘEVĚNÉHO ROSTU (40x60 mm)
- PAROZÁBRANA - PE FÓLIE
- SÁDKOKARTONOVÁ DESKA, TL. 12,5 mm

SKLADBA STŘECHY S1b:

- POSUVNÁ PÁLENÁ STŘEŠNÍ KRYTINA - SKLADANÁ S DVOJITÝM BOČNÍM DRÁŽKOVÁNÍM A VODNÍ DRÁŽKOU V HLAVOVÉ ČÁSTI (ROZMĚRY: 245x400 mm, MAX. A MIN. KRYCÍ DÉLKA: 340/280 mm, TVAR: FRANCOUZSKÉHO TYPU, POVRCHOVÁ ÚPRAVA: ENGGBA)
- IMPREGNOVANÉ LATĚ 40x60 mm
- IMPREGNOVANÉ KONTRALATĚ 40x60 mm
- POUSTNÁ HYDROIZOLACE - DIFUZNĚ OTEVŘENÁ FÓLIE
- TEPELNÁ IZOLACE MEZI KROKVEMI - MINERÁLNÍ VLNĚ (A = 0,032 W/mK), TL. 160 mm
- TEPELNÁ IZOLACE POD KROKVEMI - MINERÁLNÍ VLNĚ (A = 0,032 W/mK), TL. 60 mm
- UMÍSTĚNÁ DO POMOCEHO DŘEVĚNÉHO ROSTU (40x60 mm)
- PAROZÁBRANA - PE FÓLIE
- SÁDKOKARTONOVÁ DESKA, TL. 12,5 mm

SKLADBA STŘECHY S2:

- PVC FÓLIE S PĚŠTOVÝMI PROFILY IMITUJÍCÍ FALCOVANOÚ KRYTINU (RAL 8004), TL. 1,5 mm
- SEPARAČNÍ TEXTILIE 300 g/m²
- ZÁKLOP Z OSB DESEK NA P+D, TL. 25 mm
- DŘEVĚNÁ KROKVE 80/200 mm
- VZDUCHOVÁ MEZERA
- FOLKANA MINERÁLNÍ IZOLACE (A = 0,032 W/mK), TL. 220 mm
- PAROZÁBRANA - PE FÓLIE
- VYROVNANÍ PODKLADU STĚROKU

SKLADBA STŘECHY S3:


- PVC FÓLIE S PĚŠTOVÝMI PROFILY IMITUJÍCÍ FALCOVANOÚ KRYTINU (RAL 8004), TL. 1,5 mm
- SEPARAČNÍ TEXTILIE 300 g/m²
- BEDNĚNÍ Z IMPREGNOVANÝCH PRKEN, TL. 25 mm
- DŘEVĚNÁ KROKVE 80x100 mm

SKLADBA STŘECHY S4:

- POSUVNÁ PÁLENÁ STŘEŠNÍ KRYTINA - SKLADANÁ S DVOJITÝM BOČNÍM DRÁŽKOVÁNÍM A VODNÍ DRÁŽKOU V HLAVOVÉ ČÁSTI (ROZMĚRY: 245x400 mm, MAX. A MIN. KRYCÍ DÉLKA: 340/280 mm, TVAR: FRANCOUZSKÉHO TYPU, POVRCHOVÁ ÚPRAVA: ENGGBA)
- IMPREGNOVANÉ LATĚ 30x50 mm
- IMPREGNOVANÉ KONTRALATĚ 30x50 mm
- POUSTNÁ HYDROIZOLACE - DIFUZNĚ OTEVŘENÁ FÓLIE
- BEDNĚNÍ Z IMPREGNOVANÝCH PRKEN, TL. 25 mm
- DŘEVĚNÁ KROKVE 80x100 mm

LEGENDA PRVKŮ KROVU:

Tabulka prvků krovu						
ID prvku	Prvek	Počet	Šířka profilu	Výška profilu	Délka prvku	Objem [m³]
K1	KROKVEV	1	130	160	130	0,02
K2	KROKVEV	4	130	160	143	0,12
K3	KROKVEV	1	130	160	2,22	0,04
K4	KROKVEV	2	130	160	2,46	0,10
K5	KROKVEV	1	130	160	3,15	0,06
K6	KROKVEV	2	130	160	3,49	0,14
K7	KROKVEV	1	130	160	4,08	0,08
K8	KROKVEV	2	130	160	4,53	0,18
K9	KROKVEV	1	130	160	5,01	0,10
K10	KROKVEV	2	130	160	5,56	0,22
K11	KROKVEV	1	130	160	6,40	0,13
K12	KROKVEV	1	130	160	1,36	0,03
K13	KROKVEV	1	130	160	2,27	0,05
K14	KROKVEV	1	130	160	3,19	0,06
K15	KROKVEV	1	130	160	4,11	0,08
K16	KROKVEV	1	130	160	5,03	0,10
K17	KROKVEV	24	130	160	5,68	2,86
K18	KROKVEV	36	130	160	5,67	4,32
K19	KROKVEV	1	130	160	5,8	0,12
K20	KROKVEV	1	130	160	5,90	0,12
K21	KROKVEV	3	130	160	5,91	0,36
K22	KROKVEV	2	130	160	5,89	0,24
K23	KROKVEV	1	130	160	5,88	0,24
K24	KROKVEV	1	130	160	1,45	0,03
K25	KROKVEV	1	130	160	1,47	0,03
K26	KROKVEV	1	130	160	0,86	0,02
K27	KROKVEV	1	130	160	0,86	0,02
K28	KROKVEV	1	130	160	0,94	0,02
K29	KROKVEV	1	130	160	1,01	0,02
K30	KROKVEV	1	130	160	1,88	0,04
K31	KROKVEV	1	130	160	1,91	0,04
K32	KROKVEV	1	130	160	1,96	0,04
K33	KROKVEV	1	130	160	2,05	0,04
K34	KROKVEV	3	130	160	2,89	0,18
K35	KROKVEV	1	130	160	2,80	0,06
K36	KROKVEV	1	130	160	3,03	0,06
K37	KROKVEV	1	130	160	3,10	0,06
K38	KROKVEV	3	130	160	3,86	0,24
K39	KROKVEV	3	130	160	3,93	0,24
K40	KROKVEV	1	130	160	4,10	0,06
K41	KROKVEV	1	130	160	4,15	0,08
K42	KROKVEV	1	130	160	4,65	0,10
K43	KROKVEV	1	130	160	4,85	0,11
K44	KROKVEV	1	130	160	5,17	0,11
K45	KROKVEV	2	130	160	5,77	0,24
K46	KROKVEV	1	130	160	5,77	0,12
K47	KROKVEV	2	130	160	5,78	0,24
K48	KROKVEV	2	130	160	5,79	0,24
K49	KROKVEV	2	130	160	5,80	0,36
K50	KROKVEV	2	130	160	5,81	0,24
K51	KROKVEV	2	130	160	5,83	0,24
K52	KROKVEV	3	130	160	5,84	0,36
K53	KROKVEV	4	130	160	5,86	0,48
K54	KROKVEV	1	130	160	6,05	0,12
K55	KROKVEV	2	130	160	2,92	0,12
K56	KROKVEV	4	130	160	2,36	0,20
K57	KROKVEV	3	80	200	4,68	0,23
K58	KROKVEV	19	80	200	4,12	0,96
L1	KLEŠTINA	12	100	165	5,11	1,92
N1	NÁROŽNÍ KROKVE	1	130	160	7,66	0,16
N2	NÁROŽNÍ KROKVE	1	130	160	7,68	0,16
N3	NÁROŽNÍ KROKVE	2	130	160	7,68	0,32
P1	PÁSEK	22	130	140	1,42	0,44
R1	ROZPĚRA	24	150	170	4,74	2,88
S1	SLOUPEK	12	170	170	2,17	0,96
S2	SLOUPEK	6	140	140	0,13	0,02
T1	VAZNÝ TRAM	12	200	240	9,22	5,28
V1	VAZNICE	1	150	180	44,19	1,19
V2	VAZNICE	1	150	180	44,32	1,20
V3	VAZNICE	1	170	200	40,53	1,38
V4	VAZNICE	1	130	160	2,67	0,06
V5	VAZNICE	1	130	160	2,74	0,06
V6	VAZNICE	1	140	280	16,48	0,65
V7	VAZNICE	1	150	180	44,19	1,19
V8	VAZNICE	1	150	180	44,32	1,20
Z1	POZEIDNICE	1	200	160	8,96	0,29
Z2	POZEIDNICE	1	200	160	9,22	0,29
Z3	POZEIDNICE	1	200	160	50,12	1,60
Z4	POZEIDNICE	1	200	160	50,24	1,61
Z5	POZEIDNICE	1	140	120	16,68	0,28
Z6	POZEIDNICE	1	140	120	2,72	0,05

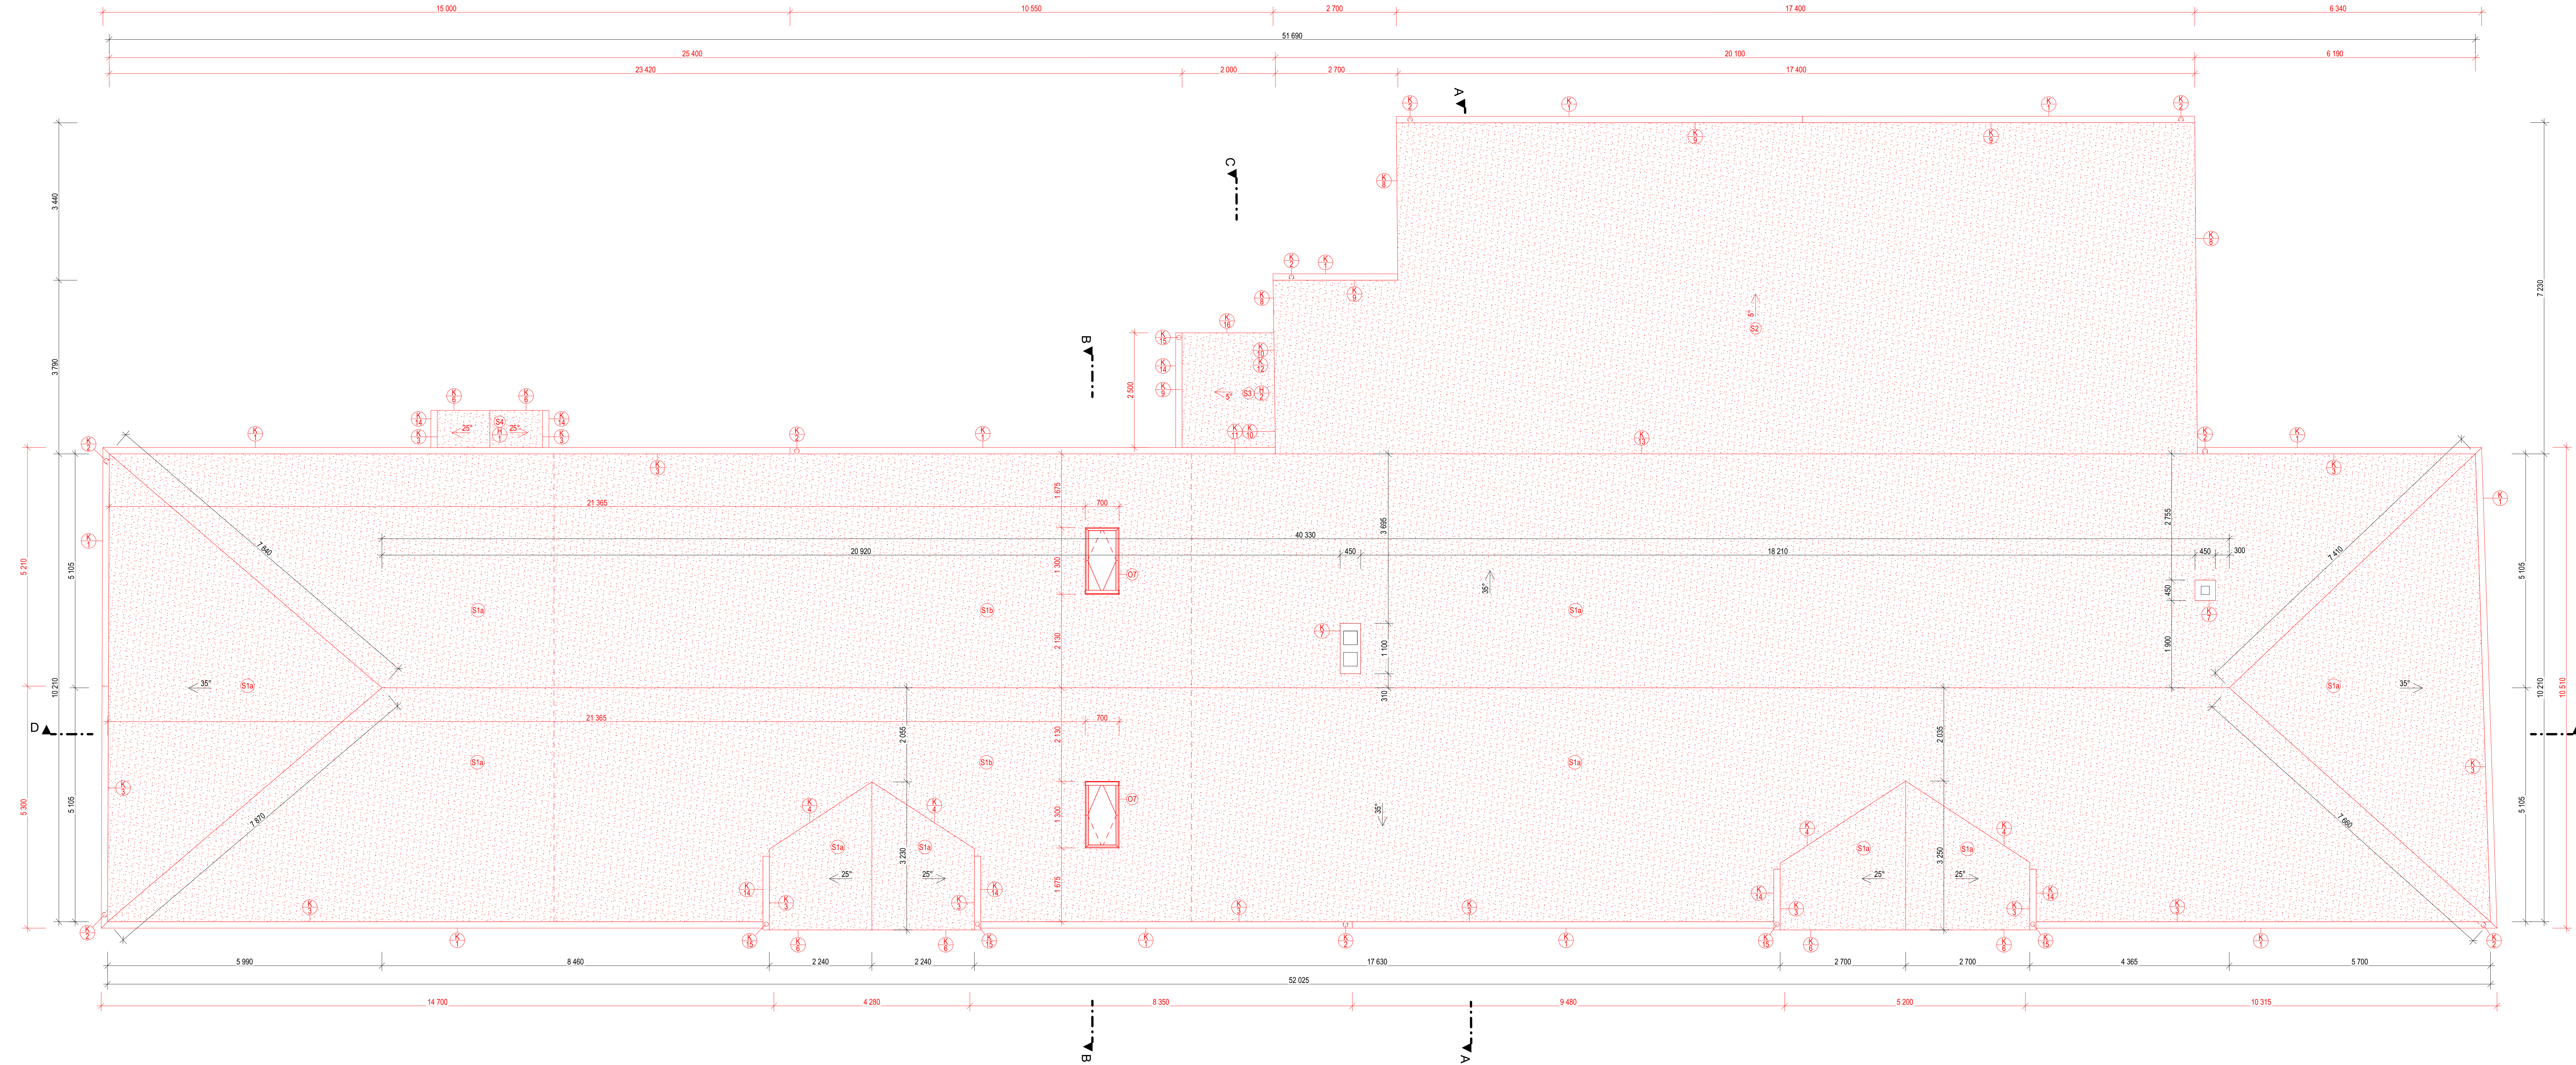

LEGENDA BAREVNÉHO ZNAČENÍ:

NOVÉ KONSTRUKCE MATERIÁLY (SPECIFIKACE MATERIÁLŮ DLE SKLADBY)

SKLADBA STŘECHY S1a:

- POSUVNÁ PÁLENÁ STŘEŠNÍ KRYTINA - SKLÁDANÁ S DVOJITÝM BOČNÍM DRÁŽKOVÁNÍM A VODNÍ DRÁŽKOU V HLAVOVÉ ČÁSTI (ROZMĚRY: 245x400 mm, MAX. A MIN. KRYCÍ DÉLKA: 340/280 mm, TVAR: FRANCOUZSKÉHO TYPU, POVRCHOVÁ ÚPRAVA: ENGObA)
- IMPREGNOVANÉ LATĚ 40x60 mm
- IMPREGNOVANÉ KONTRALATĚ 40x60 mm
- POJISTNÁ HYDROIZOLACE - DIFUZNĚ OTEVŘENÁ FÓLIE
- TEPELNÁ IZOLACE MEZI KROKVEMI - MINERÁLNÍ VLNĚ (λ = 0,032 W/mK), TL. 160 mm
- TEPELNÁ IZOLACE POD KROKVEMI - MINERÁLNÍ VLNĚ (λ = 0,032 W/mK), TL. 60 mm, UMÍSTĚNÁ DO POMOČNEHO DŘEVĚNEHO ROSTU (40x60 mm)
- PAROZÁBRANA - PE FÓLIE

SKLADBA STŘECHY S1b:

- POSUVNÁ PÁLENÁ STŘEŠNÍ KRYTINA - SKLÁDANÁ S DVOJITÝM BOČNÍM DRÁŽKOVÁNÍM A VODNÍ DRÁŽKOU V HLAVOVÉ ČÁSTI (ROZMĚRY: 245x400 mm, MAX. A MIN. KRYCÍ DÉLKA: 340/280 mm, TVAR: FRANCOUZSKÉHO TYPU, POVRCHOVÁ ÚPRAVA: ENGObA)
- IMPREGNOVANÉ LATĚ 40x60 mm
- IMPREGNOVANÉ KONTRALATĚ 40x60 mm
- POJISTNÁ HYDROIZOLACE - DIFUZNĚ OTEVŘENÁ FÓLIE
- TEPELNÁ IZOLACE MEZI KROKVEMI - MINERÁLNÍ VLNĚ (λ = 0,032 W/mK), TL. 160 mm
- TEPELNÁ IZOLACE POD KROKVEMI - MINERÁLNÍ VLNĚ (λ = 0,032 W/mK), TL. 60 mm, UMÍSTĚNÁ MEZI NOSNÉ CD PROFILY (40x60 mm)
- PAROZÁBRANA - PE FÓLIE
- SÁDROKARTONOVÁ DESKA, TL. 12,5 mm

SKLADBA STŘECHY S2:

- PVC FÓLIE S PLASTOVÝMI PROFILY IMITUJÍCÍ FALCOVANOU KRYTINU (RAL 8004), TL. 1,5 mm
- SEPARAČNÍ TEXTILIE 300 g/m²
- ZAKLÓP Z OSB DESEK NA P+D, TL. 25 mm
- DŘEVĚNÁ KROKVEJ 60x200 mm
- VZDUCHOVÁ MEZERA
- FOUKANÁ MINERÁLNÍ IZOLACE (λ = 0,032 W/mK), TL. 220 mm
- PAROZÁBRANA - PE FÓLIE
- VYROVNÁNÍ PODKLADU STĚRKOU

SKLADBA STŘECHY S3:

- PVC FÓLIE S PLASTOVÝMI PROFILY IMITUJÍCÍ FALCOVANOU KRYTINU (RAL 8004), TL. 1,5 mm
- SEPARAČNÍ TEXTILIE 300 g/m²
- BEZDŇENÍ Z IMPREGNOVANÝCH PRKEN, TL. 25 mm
- DŘEVĚNÁ KROKVEJ 60x80 mm

SKLADBA STŘECHY S4:

- POSUVNÁ PÁLENÁ STŘEŠNÍ KRYTINA - SKLÁDANÁ S DVOJITÝM BOČNÍM DRÁŽKOVÁNÍM A VODNÍ DRÁŽKOU V HLAVOVÉ ČÁSTI (ROZMĚRY: 245x400 mm, MAX. A MIN. KRYCÍ DÉLKA: 340/280 mm, TVAR: FRANCOUZSKÉHO TYPU, POVRCHOVÁ ÚPRAVA: ENGObA)
- IMPREGNOVANÉ LATĚ 30x50 mm
- IMPREGNOVANÉ KONTRALATĚ 30x50 mm
- POJISTNÁ HYDROIZOLACE - DIFUZNĚ OTEVŘENÁ FÓLIE
- BEZDŇENÍ Z IMPREGNOVANÝCH PRKEN, TL. 25 mm
- DŘEVĚNÁ KROKVEJ 80x100 mm

POZNÁMKY:


- OŠETŘENÍ PRVKŮ KROVU MECHANICKY A CHEMICKY (HOUBY, PLISNĚ)
- POPR. NAHRAZENÍ POŠKOZENÝCH ČÁSTÍ NOVÝM REZÍVEM
- BUDOÚ OPRÁVENÍ VŠECHNY STÁVAJÍCÍ SPOJE VČ. VAZNÉHO TRÁMU (POSÍLENÍ POMOCÍ PÁSOVÉ OCELI)
- NOVÉ PŘEPLATOVANY POZEDNICE POMOCÍ PÁSOVÉ OCELI 50x5 mm DÉLKY 1 m

- ⊗ VIZ VÝPIS KLEMPŘSKÝCH PRVKŮ
- ⊗ VIZ VÝPIS TRUHLÁŘSKÝCH PRVKŮ
- ⊗ VIZ VÝPIS DOPLŇKOVÝCH PRVKŮ
- ⊗ VIZ VÝPIS ZAMEČNÝCH PRVKŮ

POZNÁMKY:


PLOCHA STŘECHY S1:	531,22 m²
PLOCHA STŘECHY S2:	134,11 m²
PLOCHA STŘECHY S3:	8,31 m²
PLOCHA STŘECHY CELKEM:	673,64 m²

- SOUČÁSTÍ NOVÉ SKLADBY STŘEŠNÍHO PLÁŠTĚ JE OSAZENÍ SNĚHOVÝCH ZÁBRAN (DLE SNĚHOVÉ OBLASTI, SKLOINU STŘEŠNÍ ROVINY, TYPU STŘEŠNÍ KRYTINY A PŘEDPISŮ VÝROBCE) A BLESKOSVODU

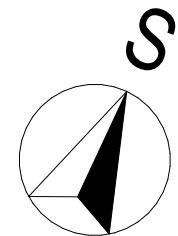


VYPRACOVAL: Ing. Veronika Pásková	Projektování ateliér Mikulov s.r.o.
OVĚŘIL: Ing. Marek Hasoň	K Vápenice 965/5 692 01 Mikulov
INVESTOR: Obec Rohatec, Květná 359/1, 696 01 Rohatec	ÚČEL: DPS
AKCE: Revitalizace a stavební úpravy KD, (ul. Mírová, Rohatec-Kolonie)	DATUM: 06/2020
OBSAH: PŮDORYS STŘECHY - NOVÝ STAV	MĚŘITKO: 1:50 KÓTOVÁNÍ: mm
	ZMĚNA:
	Č. ZAK.: 02-20-001
	VYKR. C.: 25

ČELNÍ (JIHOVÝCHODNÍ) POHLED:

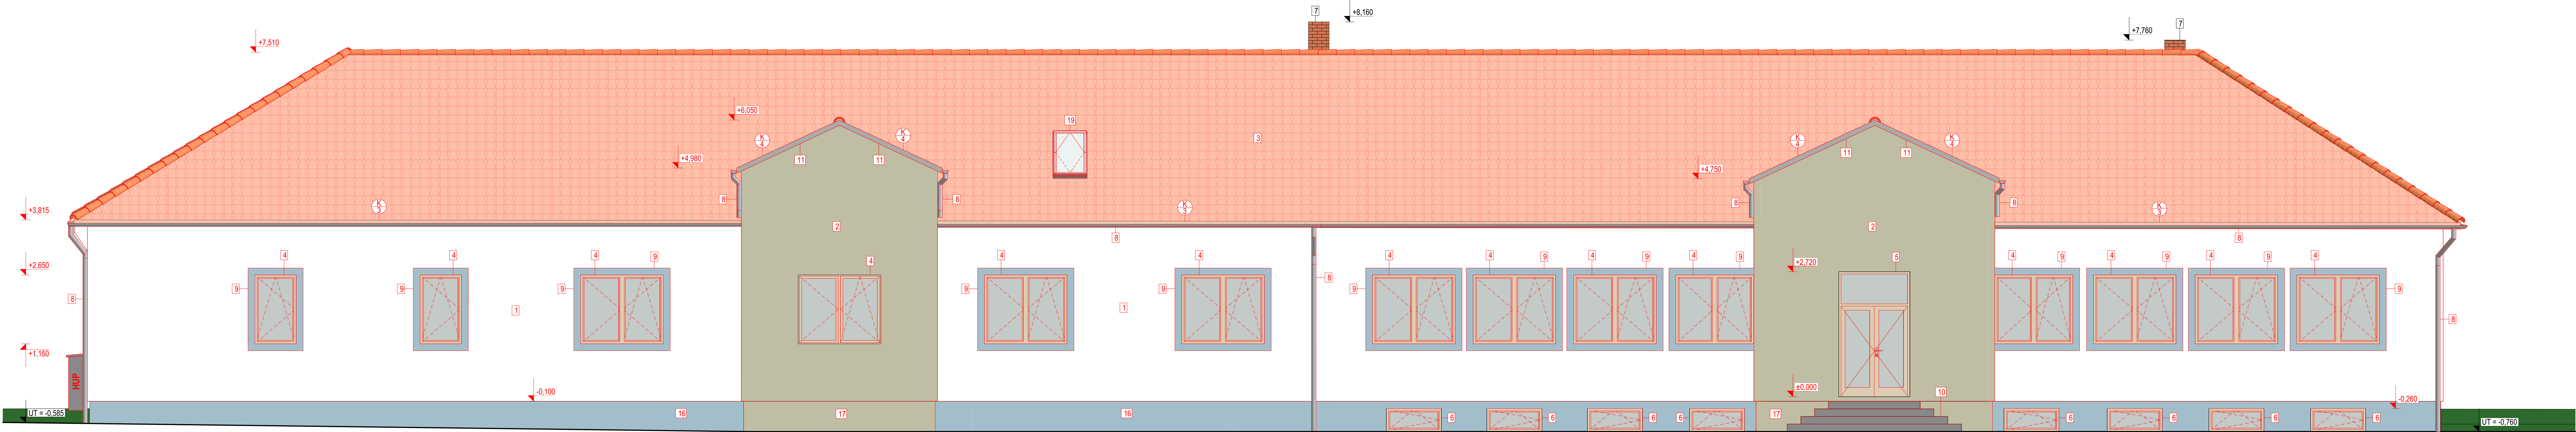

ZADNÍ (SEVEROZÁPADNÍ) POHLED:

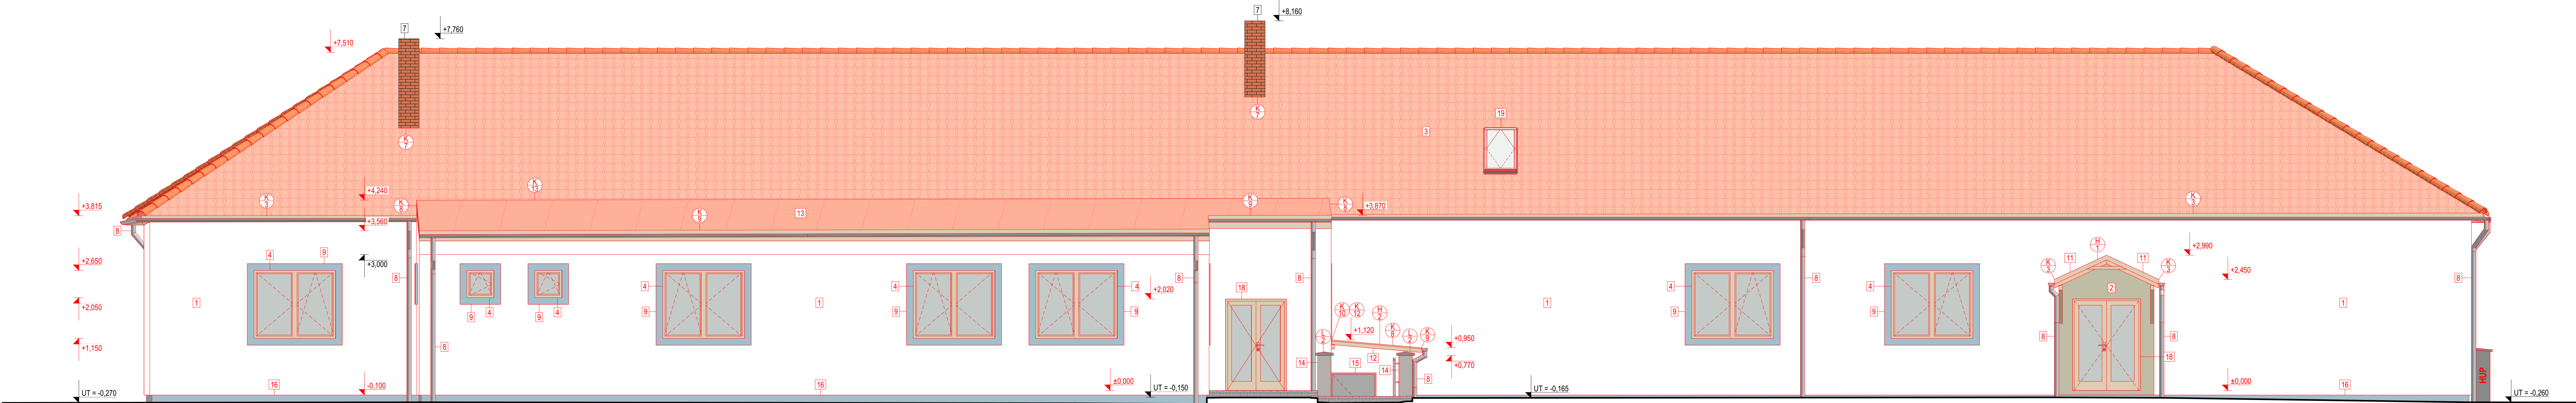

LEGENDA PRVKŮ:


- [1] NOVÁ FASÁDNÍ SILIKONOVÁ OMÍTKA (BARVA: BILÁ - RAL 9010)
[2] NOVÁ FASÁDNÍ SILIKONOVÁ OMÍTKA (BARVA: PERLOVÁ BILÁ - RAL 1013)
[3] KRYTINA - POSUVNÁ PÁLENÁ STŘEŠNÍ KRYTINA - SKLADANÁ S DVOJITÝM BOČNÍM DŘÁŽKOVÁNÍM A VODNÍ DŘÁŽKOU V HLAVOVÉ ČÁSTI (ROZMĚRY: 245x400 mm, MAX. A MIN. KRYCÍ DÉLKA: 340/280 mm, TVAR: FRANCOUZSKÉHO TYPU, POVRCHOVÁ ÚPRAVA: ENGOBA)
[4] OKENNÍ VÝPLŇE OTVORŮ - PLASTOVÉ OKNO (BARVA: EX-DEKOR DŘEVA/ IN-BILÁ)
[5] DVEŘNÍ VÝPLŇE OTVORŮ - HLINÍKOVÉ DVOUKŘÍDLÉ DVEŘE S NADSVĚTLÍKEM (BARVA: EX-DEKOR DŘEVA/ IN-BILÁ)
[6] OKENNÍ VÝPLŇE OTVORŮ - PLASTOVÉ SKLEPNÍ OKNO (BARVA: EX-DEKOR DŘEVA/ IN-BILÁ)
[7] STÁVAJÍCÍ ZDĚNÉ KOMINOVÉ TĚLESO
[8] PRVKY OPLECHOVÁNÍ - ŽLABY A SVOODY Z POZINKOVANÉHO LAKOVANÉHO PLECHU (BARVA: ŠEDÁ - RAL 7037) 
[9] OKENNÍ ŠAMBRÁNY (BARVA: MODRÁ - RAL 5014)
[10] BETONOVÉ VSTUPNÍ SCHODÍSTÉ (PŘEDLÁZDĚNO VENKOVNÍ KER. DLAŽBOU)
[11] PRVKY OPLECHOVÁNÍ - ZAVĚTRNÁ LÚŠTA Z POZINKOVANÉHO LAKOVANÉHO PLECHU (BARVA: ŠEDÁ - RAL 7037) 
[12] KRYTINA PRÍSTŘEŠKŮ - POSUVNÁ PÁLENÁ STŘEŠNÍ KRYTINA - SKLADANÁ S DVOJITÝM BOČNÍM DŘÁŽKOVÁNÍM A VODNÍ DŘÁŽKOU V HLAVOVÉ ČÁSTI (ROZMĚRY: 245x400 mm, MAX. A MIN. KRYCÍ DÉLKA: 340/280 mm, TVAR: FRANCOUZSKÉHO TYPU, POVRCHOVÁ ÚPRAVA: ENGOBA)

- [13] KRYTINA PRÍSTAVBY A PRÍSTŘEŠKU - PVC FOLIE S PLASTOVÝMI PROFILY (IMITUJÍCÍ FALCOVANOU (BARVA: CHLOVÉ ČERVENÁ)
[14] ZDĚNÁ OPĚRNÁ STĚNA Z BETONOVÝCH BEDNÍČÍCH TVARNIC (POVRCH: OKRASNÝ - ŠTÍPANÝ)
[15] DVEŘNÍ VÝPLŇE OTVORŮ - PLECHOVÉ JEDNOKŘÍDOVÉ DVEŘE (BARVA: ŠEDÁ - RAL 7040)
[16] DEKORATIVNÍ SOKLOVÁ OMÍTKA (BARVA: MODRÁ - RAL 5014)
[17] DEKORATIVNÍ SOKLOVÁ OMÍTKA (BARVA: PERLOVÁ BILÁ - RAL 1013)
[18] DVEŘNÍ VÝPLŇE OTVORŮ - HLINÍKOVÉ DVOUKŘÍDLÉ DVEŘE S PROSKLENÍM (BARVA: EX-DEKOR DŘEVA/ IN-BILÁ)
[19] OKENNÍ VÝPLŇE OTVORŮ - PLASTOVÉ KYVNÉ STŘEŠNÍ OKNO (BARVA: EX-DEKOR DŘEVA/ IN-BILÁ)


-  VIZ VÝPIS KLEMPÍŘSKÝCH PRVKŮ
 VIZ VÝPIS TRuhlářských PRVKŮ
 VIZ VÝPIS DOPLŇKOVÝCH PRVKŮ
 VIZ VÝPIS ZÁMEČNICKÝCH PRVKŮ

VYPRACOVAL: Ing. Veronika Přibulová	Projekční atelier Mikulov s.r.o.	
Ověřil: Ing. Marek Haseň	K Vápence 965/5	
INVESTOR: Obec Rohatec, Květná 359/1, 696 01 Rohatec	692 01 Mikulov	
AKCE: Revitalizace a stavební úpravy KD, (ul. Mírová, Rohatec-Kolonie)	ÚČEL: DPS	DATUM: 06/2020
OBSAH: ČELNÍ A ZADNÍ POHLED - NOVÝ STAV	MĚŘÍTKO: 1:50	KÓTOVÁNÍ: mm
	ZMĚNA:	VÝKR. Č.: 28
	02-20-001	

BOČNÍ (SEVEROVÝCHODNÍ) POHLED:

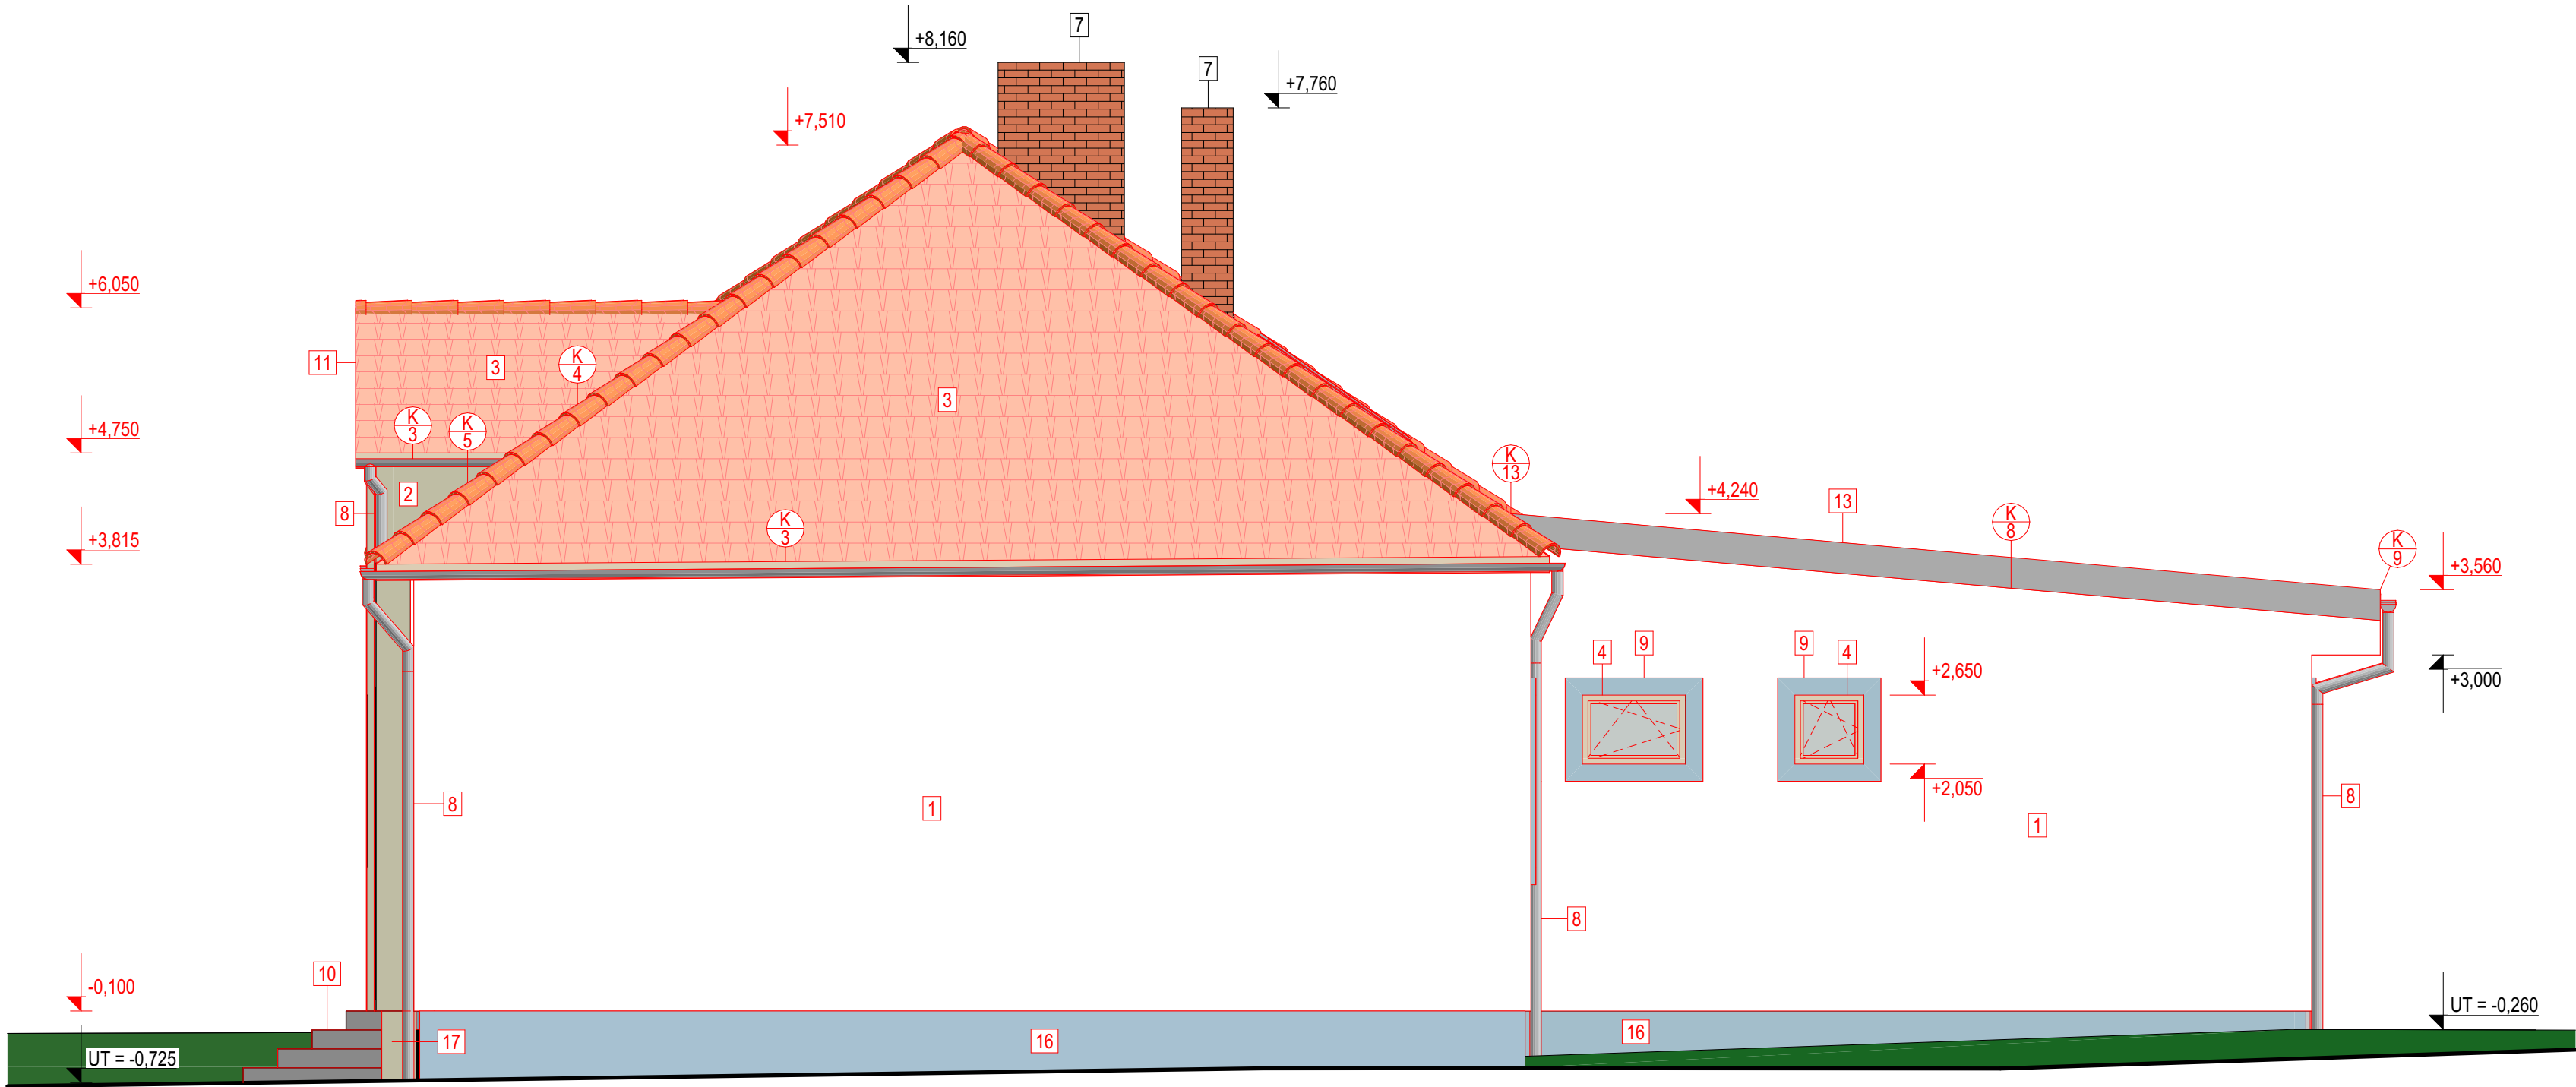

BOČNÍ (JIHOZÁPADNÍ) POHLED:

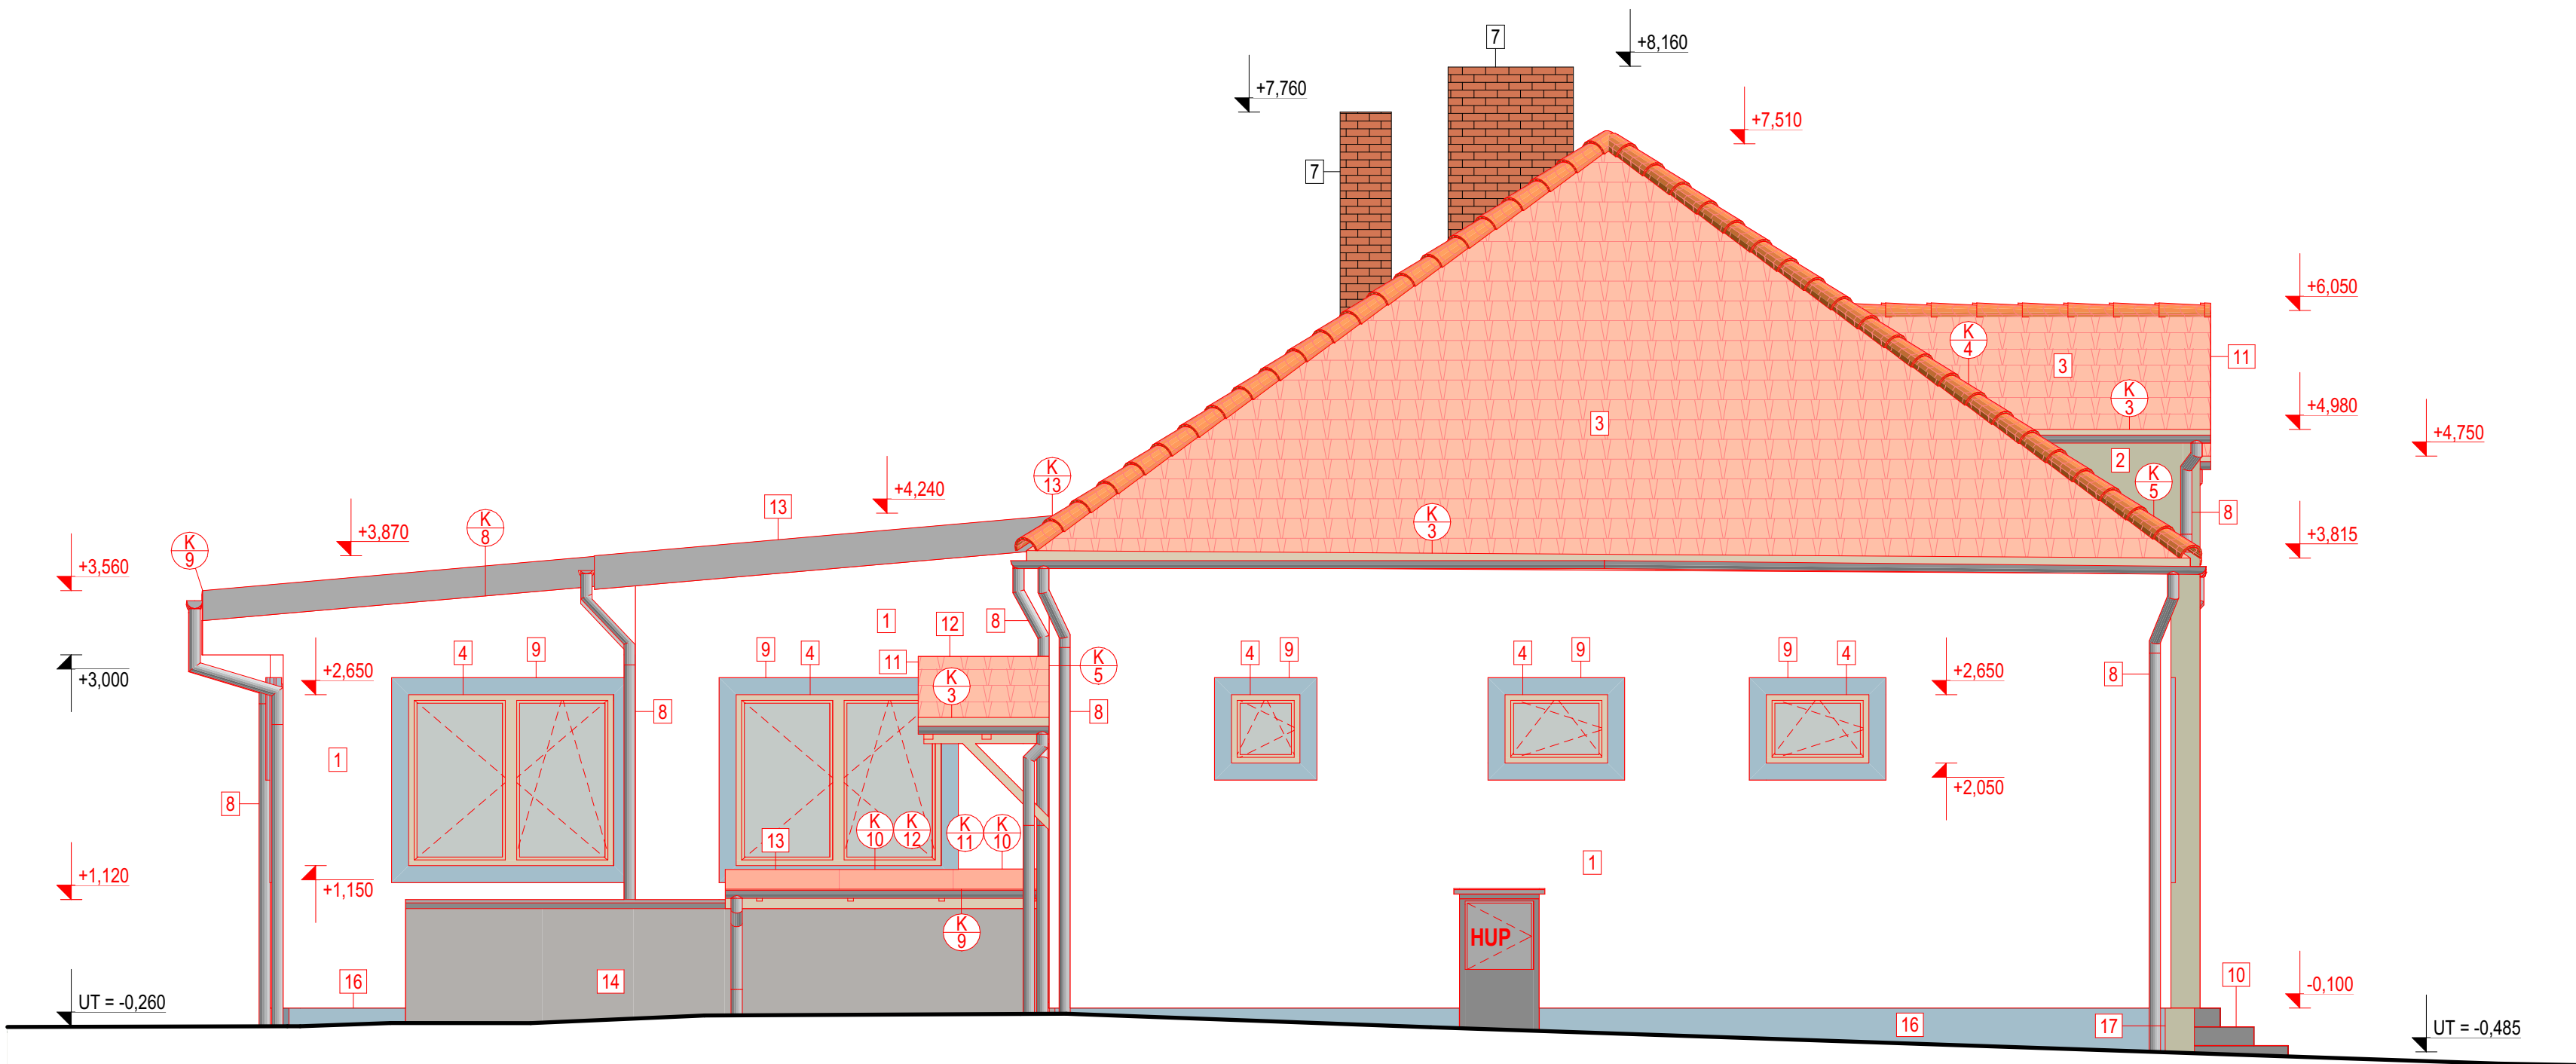

LEGENDA PRVKŮ:

- 1

NOVÁ FASÁDNÍ SILIKONOVÁ OMÍTKA (BARVA: BÍLÁ - RAL 9010)
- 2

NOVÁ FASÁDNÍ SILIKONOVÁ OMÍTKA (BARVA: PERLOVÁ BÍLÁ - RAL 1013)
- 3

KRYTINA - POSUVNÁ PÁLENÁ STŘEŠNÍ KRYTINA - SKLÁDANÁ S DVOJITÝM BOČNÍM DRÁŽKOVÁNÍM A VODNÍ DRÁŽKOU V HLAVOVÉ ČÁSTI (ROZMĚRY: 245x400 mm, MAX. A MIN. KRYCÍ DÉLKA: 340/280 mm, TVAR: FRANCOUZSKÉHO TYPU, PОВRCHOVÁ ÚPRAVA: ENGOBA)
- 4

OKENNÍ VÝPLŇE OTVORŮ - PLASTOVÉ OKNO (BARVA: EX-DEKOR DŘEVA/ IN-BÍLÁ)
- 5

DVEŘNÍ VÝPLŇE OTVORŮ - HLINÍKOVÉ DVOUKŘÍDLÉ DVEŘE S NADSVĚTLÍKEM (BARVA: EX-DEKOR DŘEVA/ IN-BÍLÁ)
- 6

OKENNÍ VÝPLŇE OTVORŮ - PLASTOVÉ SKLEPNÍ OKNO (BARVA: EX-DEKOR DŘEVA/ IN-BÍLÁ)
- 7

STÁVAJÍCÍ ZDĚNÉ KOMÍNOVÉ TĚLESO
- 8

PRVKY OPLECHOVÁNÍ - ŽLABY A SVODY Z POZINKOVANÉHO LAKOVANÉHO PLECHU (BARVA: ŠEDÁ - RAL 7037)

K 1

K 2
- 9

OKENNÍ ŠAMBRÁNY (BARVA: MODRÁ - RAL 5014)
- 10

BETONOVÉ VSTUPNÍ SCHODIŠTĚ (PŘEDLÁŽDĚNO VENKOVNÍ KER. DLAŽBOU)
- 11

PRVKY OPLECHOVÁNÍ - ZÁVĚTRNÁ LIŠTA Z POZINKOVANÉHO LAKOVANÉHO PLECHU (BARVA: ŠEDÁ - RAL 7037)

K 6
- 12

KRYTINA PŘÍSTŘEŠKU - POSUVNÁ PÁLENÁ STŘEŠNÍ KRYTINA - SKLÁDANÁ S DVOJITÝM BOČNÍM DRÁŽKOVÁNÍM A VODNÍ DRÁŽKOU V HLAVOVÉ ČÁSTI (ROZMĚRY: 245x400 mm, MAX. A MIN. KRYCÍ DÉLKA: 340/280 mm, TVAR: FRANCOUZSKÉHO TYPU, PОВRCHOVÁ ÚPRAVA: ENGOBA)
- 13

KRYTINA PŘÍSTAVBY A PŘÍSTŘEŠKU - PVC FÓLIE S PLASTOVÝMI PROFILY IMITUJÍCÍ FALCOVANOU (BARVA: CIHLOVÉ ČERVENÁ)
- 14

ZDĚNÁ OPĚRNÁ STĚNA Z BETONOVÝCH BEDNÍČÍCH TVÁRNIC (POVRCH: OKRASNÝ - ŠTÍPANÝ)

- 15

DVEŘNÍ VÝPLŇE OTVORŮ - PLECHOVÉ JEDNOKŘÍDLOVÉ DVEŘE (BARVA: ŠEDÁ - RAL 7040)
- 16

DEKORATIVNÍ SOKLOVÁ OMÍTKA (BARVA: MODRÁ - RAL 5014)
- 17

DEKORATIVNÍ SOKLOVÁ OMÍTKA (BARVA: PERLOVÁ BÍLÁ - RAL 1013)
- 18

DVEŘNÍ VÝPLŇE OTVORŮ - HLINÍKOVÉ DVOUKŘÍDLÉ DVEŘE S PROSKLENÍM (BARVA: EX-DEKOR DŘEVA/ IN-BÍLÁ)
- 19

OKENNÍ VÝPLŇE OTVORŮ - PLASTOVÉ KYVNÉ STŘEŠNÍ OKNO (BARVA: EX-DEKOR DŘEVA/ IN-BÍLÁ)
- K

X
- VIZ VÝPIS KLEMPÍŘSKÝCH PRVKŮ
- H

X
- VIZ VÝPIS TRUHLÁŘSKÝCH PRVKŮ
- L

X
- VIZ VÝPIS DOPLŇKOVÝCH PRVKŮ

VYPRACOVAL: Ing. Veronika Piškulová	Projektční ateliér Mikulov s.r.o. K Vápence 965/5 692 01 Mikulov	
OVĚŘIL: Ing. Marek Hasoň	ÚČEL : DPS	
INVESTOR: Obec Rohatec, Květná 359/1, 696 01 Rohatec	DATUM: 06/2020	
AKCE: Revitalizace a stavební úpravy KD, (ul. Mírová, Rohatec-Kolonie)	MĚŘITKO: 1:50	KÓTOVÁNO: mm
	ZMĚNA:	
OBSAH: BOČNÍ POHLEDY - NOVÝ STAV	Č.ZAK.: 02-20-001	VÝKR. Č.: 31