


Skatepark Střelice

-DODÁVKA MONOPOLITNÍ PLATFORMY PRO FREESTYLEOVÉ SPORTY

DOKUMENTACE PRO VÝBĚR ZHOTOVITELE

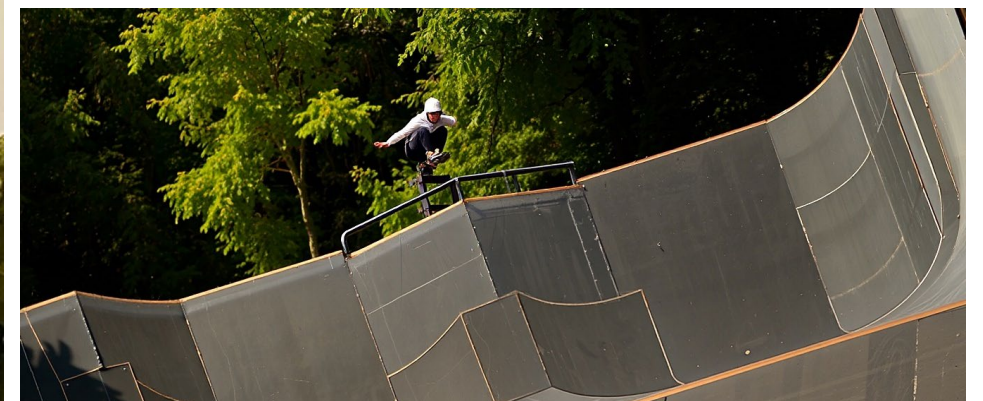

Investor: Obec Střelice
Zodpovědný projektant: Ing. Jitka Vágnerová
Vypracovala: Ing. Jitka Vágnerová, srpen 2026



Ing. Jitka Vágnerová
Ve Zmolách 10
675 72 Kralice n./Osl.
info@atelier8.cz
tel.: 723 078 457

Identifikační údaje

1.ÚDAJE O STAVBĚ

Název: Skatepark Střelice – dodávka monopolitní platformy pro freestylové sporty
Místo: kraj Jihomoravský,
katastrální území: Střelice
Předmět dokumentace: Dokumentace pro výběr zhotovitele


2. ÚDAJE O INVESTOROVÍ

Obec Střelice
Nám. Svobody 111/1
Střelice u Brna, 664 47
IČ: 00282618
DIČ: CZ00282618

3. ÚDAJE O ZPRACOVATELI DOKUMENTACE

Zhotovitel projektu: Atelier V8 s. r. o., Ve Zmolách 1, 67573 Kralice nad Oslavou,
IČ: 09080988
www.atelierv8.cz
Zodpovědný projektant: Ing. Jitka Vágnerová, tel.: 723078457, email: vagnerova.jit@seznam.cz
Zapsaná na seznamu autorizovaných architektů pod autorizačním číslem 03 722, Autorizace pro obor krajinářská architektura

Seznam dotčených pozemků				
Parc. Číslo	Výměra/m ²	Druh pozemku	Způsob využití pozemku	Vlastník
3441/60	1957	ostatní plocha	manipulační plocha	Obec Střelice

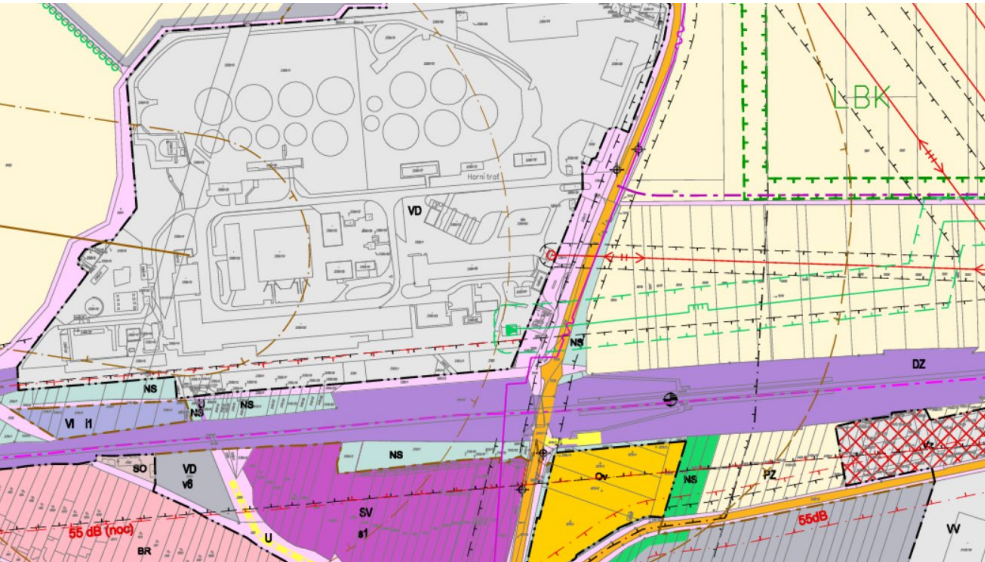

Obr. 1 – výřez z Územního plánu obce Střelice vydaného po změně č. 1 srpen 2024

DZ – PLOCHY DRÁŽNÍ DOPRAVY
U – PLOCHY VEŘEJNÝCH PROSTRANSTVÍ
D – PLOCHY DOPRAVNÍ INFRASTRUKTURY

Stávající stav

Jedná se o stávající manipulační plochu. V současné době se na ní nachází různorodý materiál a náletové dřeviny. V době realizace akce zde bude připravená plocha ze zhutněného štěrku frakce 0-32 uložená do betonových obrubníků. Plocha bude pod 1% spádem, orietována jednosměrně k jižní straně.
Přístup na pozemek je po stávající asfaltové komunikaci. Pro vybavení staveniště je možné využít navazující zbytek manipulační plochy. Při provádění stavby musí být respektovány podmínky plynoucí z ochranných pásem (železnice, ČEPRO, ochranná pásma sítí).



Obr. 2-3 – stávající stav lokality

Navrhované řešení

Pro celou plochu je zpracována studie vytvoření parku s cílením na teenagery. V rámci postupné realizace bude jako první zhotovena platforma pro skateboarding, bmx, inline brusle a koloběžky.

Předmětem zakázky je kompletní realizace nových překážek na připravenou plochu a jejich uvedení do provozu (dodávka včetně montáže a uvedení do provozu dle této PD).

Tvar, rozměry, technické provedení a rozmístění překážek na ploše skateparku musí splňovat bezpečnostní a technickou normu **ČSN-EN 14974**. Shoda výrobku s touto normou bude dle §6 nařízení vlády **č. 173/1997 Sb.** doložena certifikátem (například TUV) a prohlášením o shodě.

Pro instalaci monolitní platformy bude připravena plocha ze zhutněné kamenné drži frakce 0-32 o rozměru 9,4x29,4m. Předpokládaný rozměr instalované platformy je 7x27 m

Konstrukce překážek:



Konstrukce překážek bude pozinkovaná, z ocelových profilů min 40x40mm, pokrytá příčně roštem ze 40 mm silných smrkových fošen bez mezer a speciálním povrchem síly min. 8mm. Mezi fošny a pojezdový povrch bude použita kontaktní folie.

Zábradlí překážek bude z ocelových pozinkovaných profilů s výplní z 12 mm březové vodovzdorné překližky.


Překážky budou opatřeny 60 mm kopingy. Dřevo bude impregnováno proti plísni.







Materiál pojezdového povrchu překážek je zásadní pro výslednou užitnou hodnotu celé stavby, musí být vysoce kvalitní a odpovídající potřebám jezdců na skateboardech, in-line bruslích, bmx kolech a koloběžkách: např. skatesmart nebo skatelite.

- tvrdost, pružnost a ostatní mechanické vlastnosti příznivé pro vysoký
- odraz jezdce
- grip – deska nebude hladká a lesklá, bude opatřena jemným gripem kvůli ideálním adhezním vlastnostem
- materiál musí být odolný vůči všem druhům počasí
- jako materiál povrchu se nepřipouští plech ani překližka ani jiné méně vhodné náhražky určené prvotně k jinému účelu.

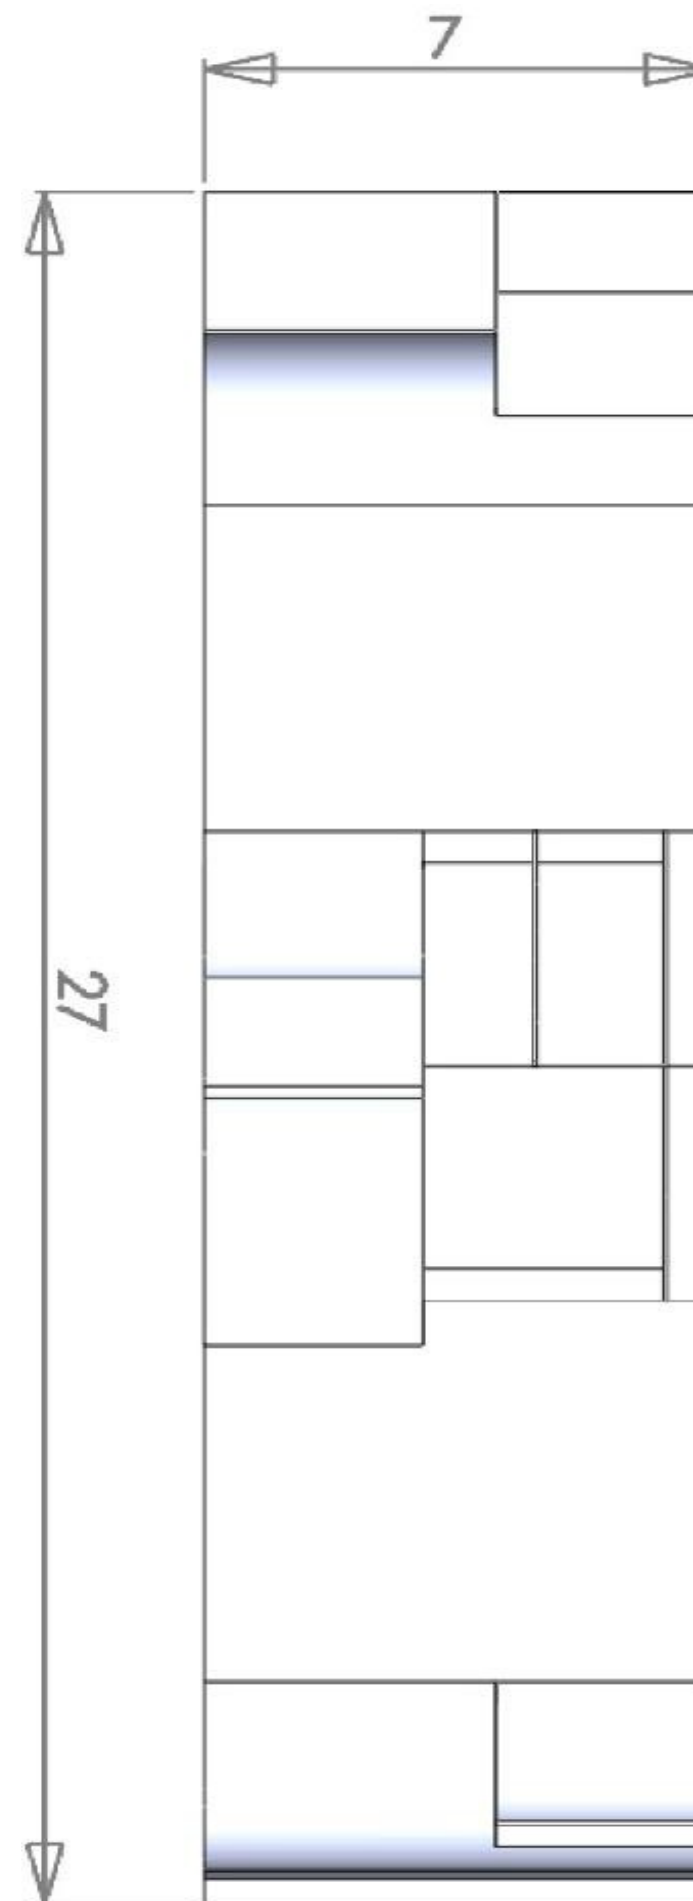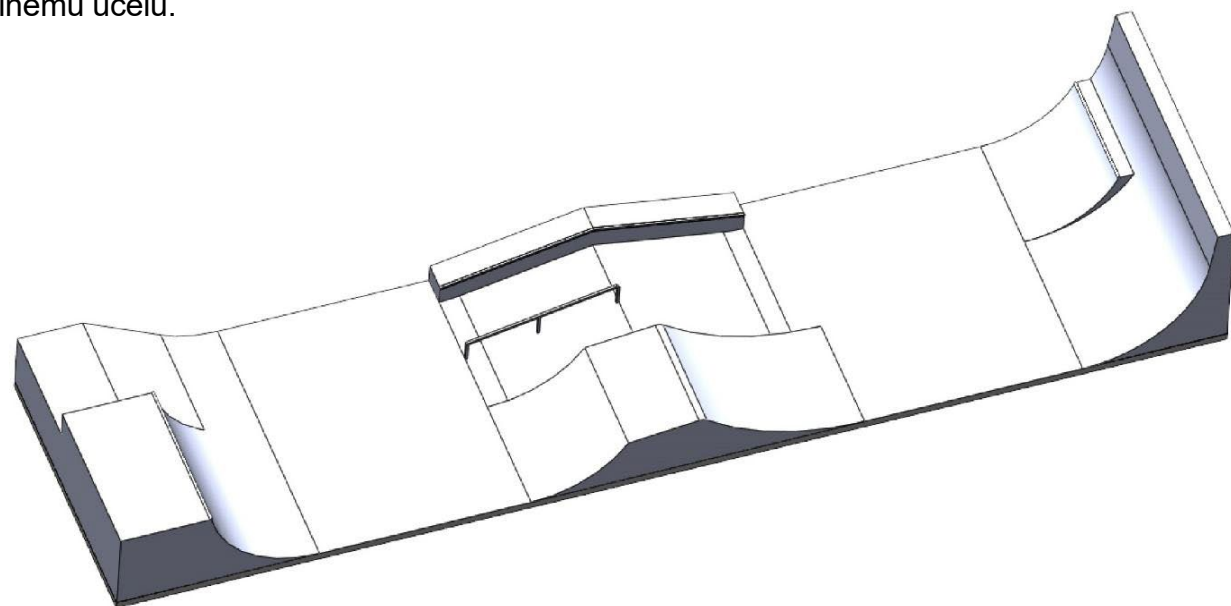


Popis a rozmístění jednotlivých navrhovaných prvků:

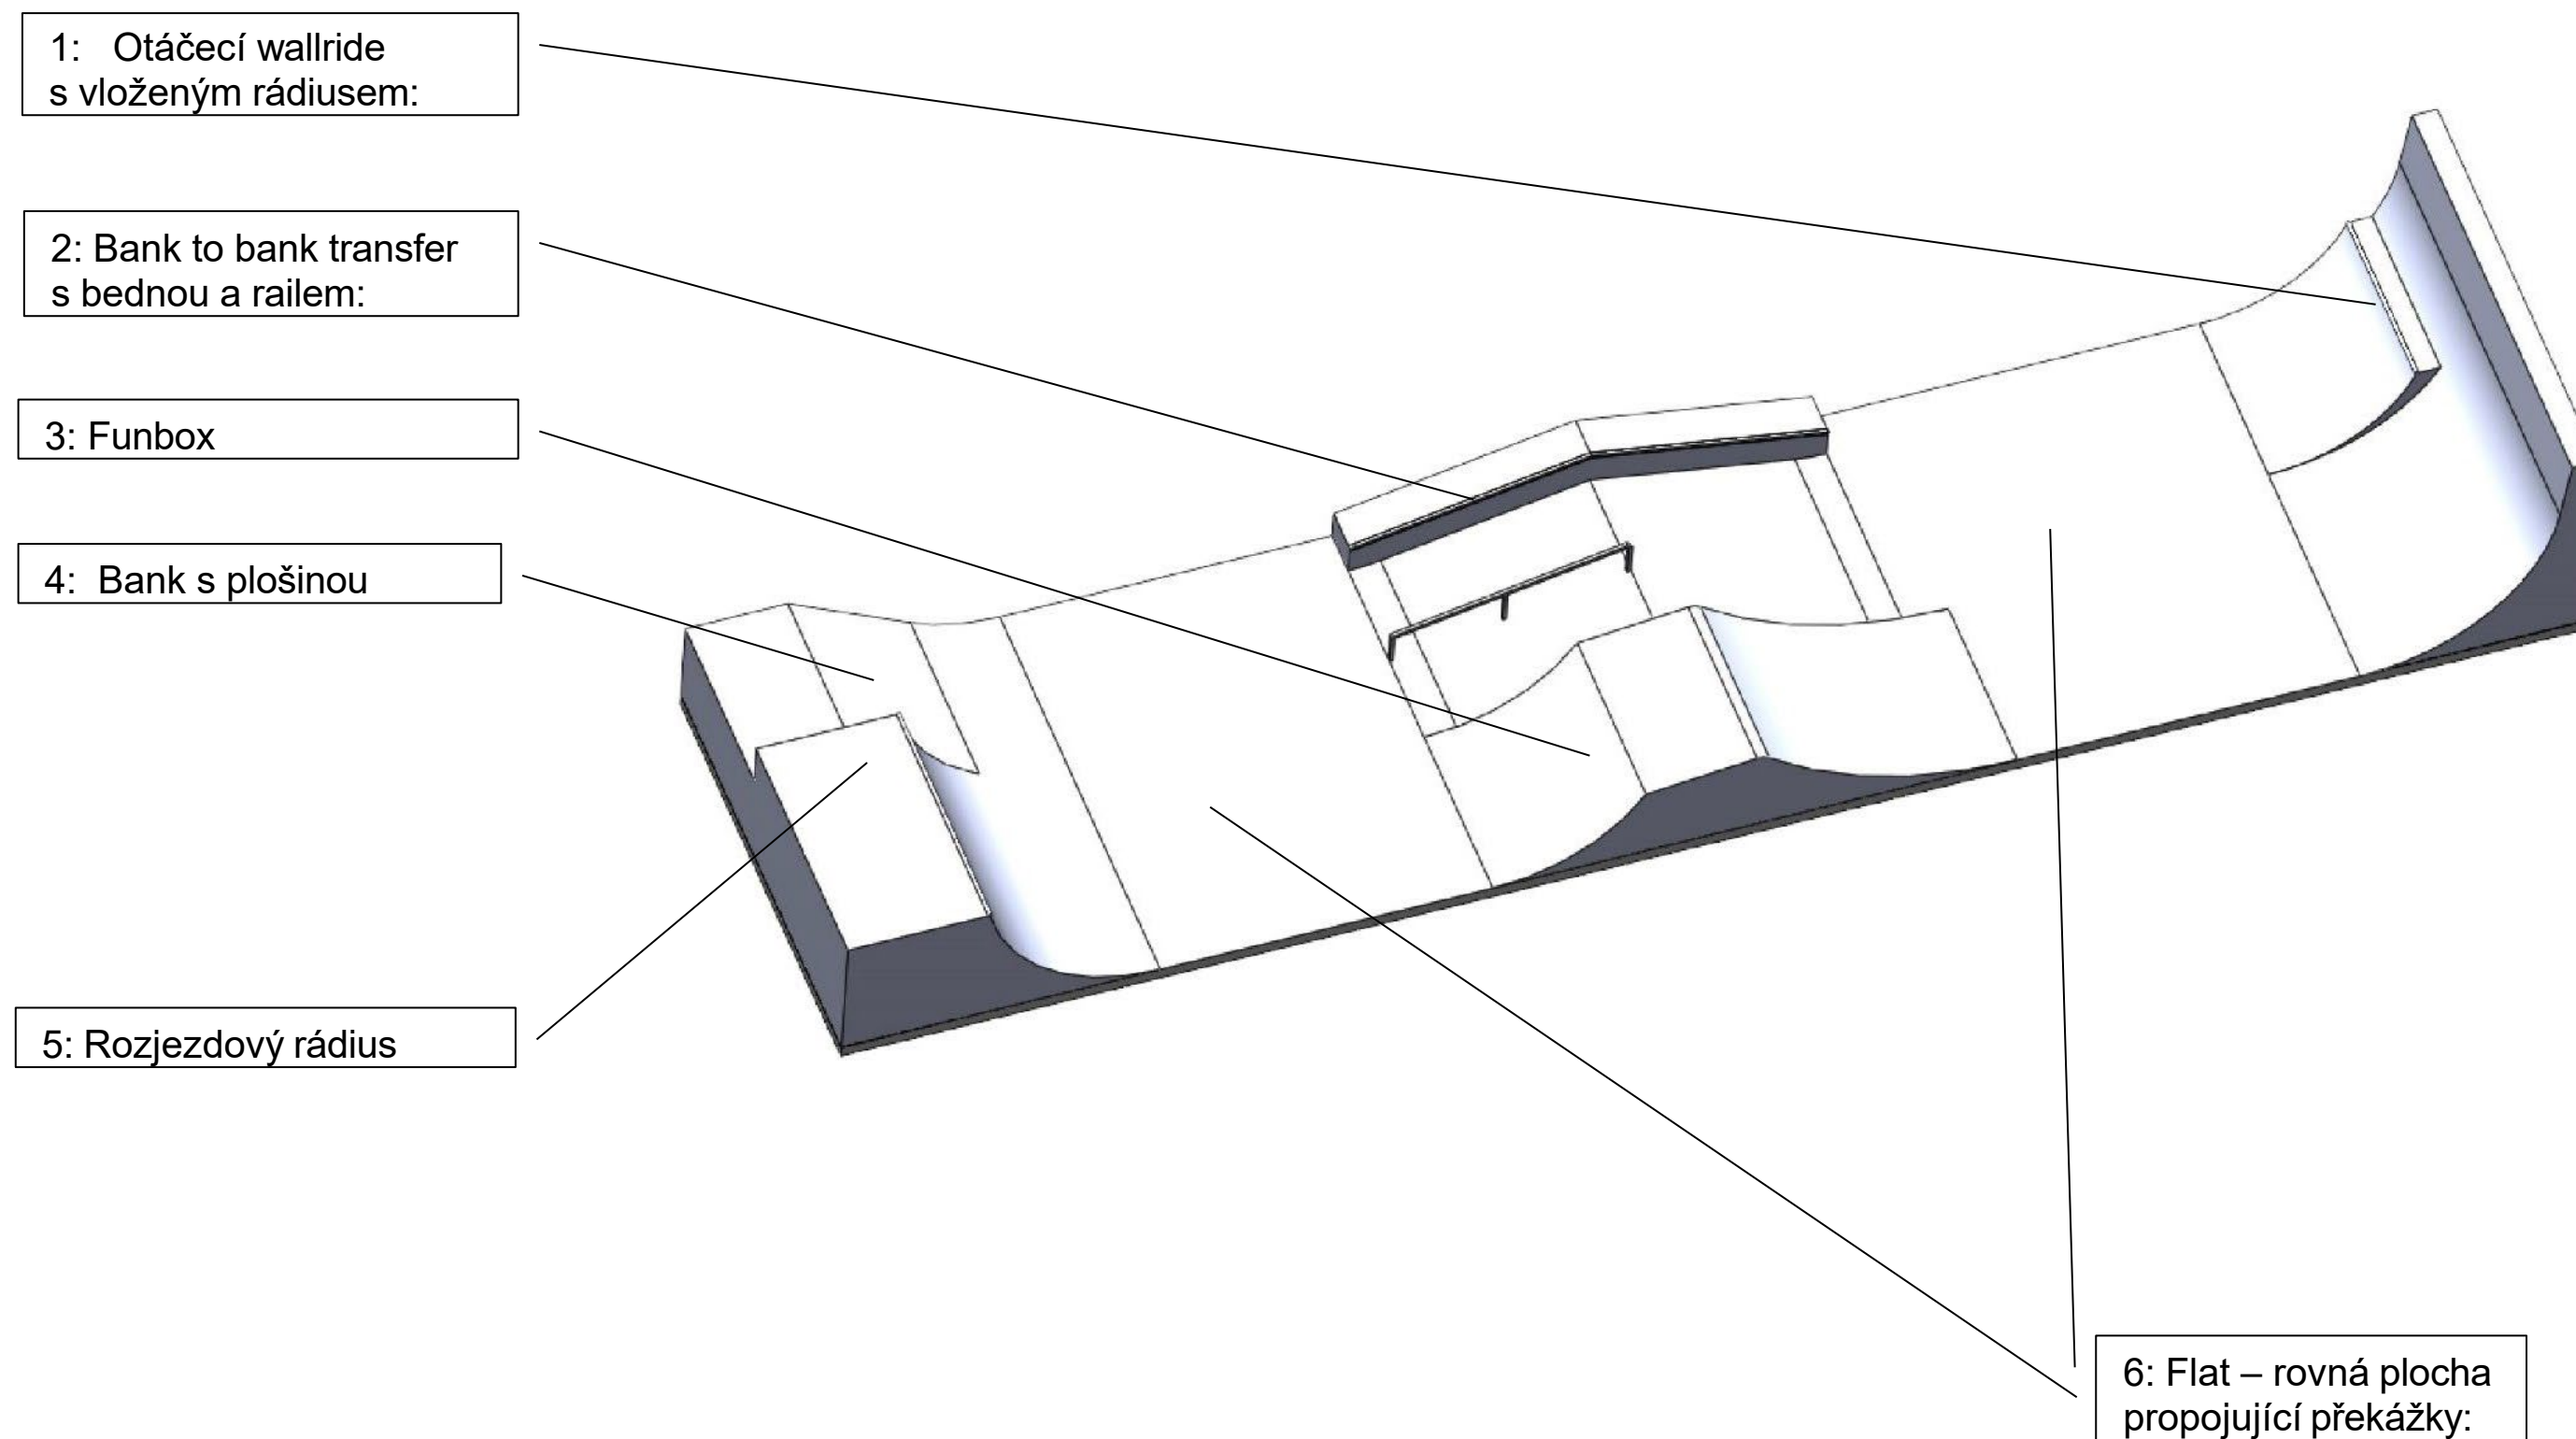

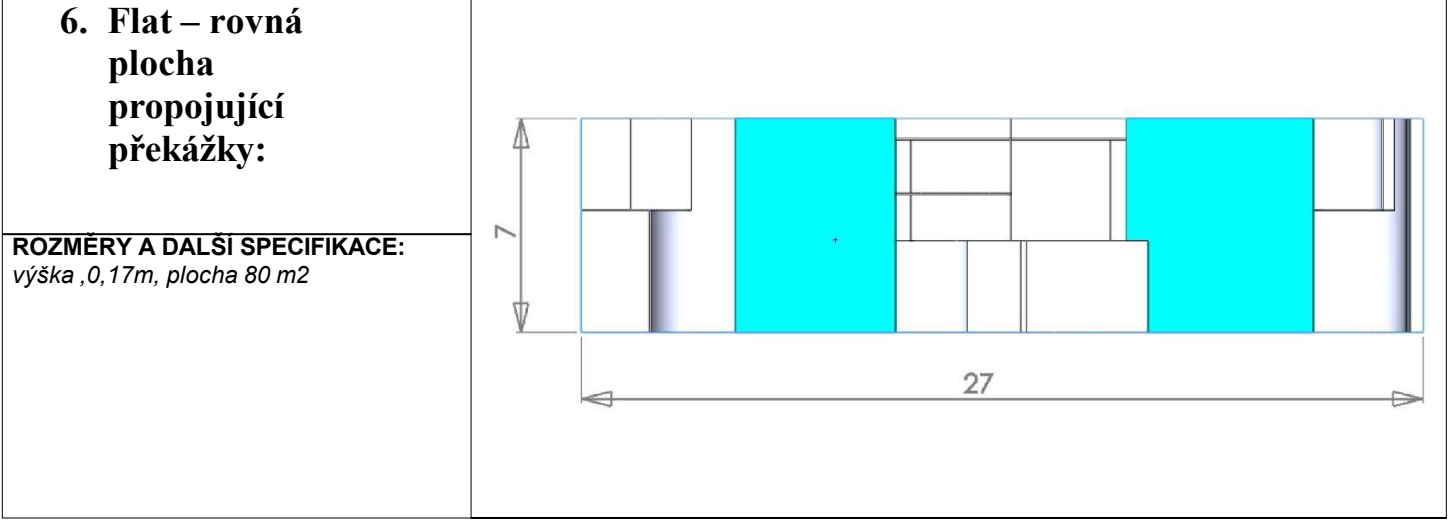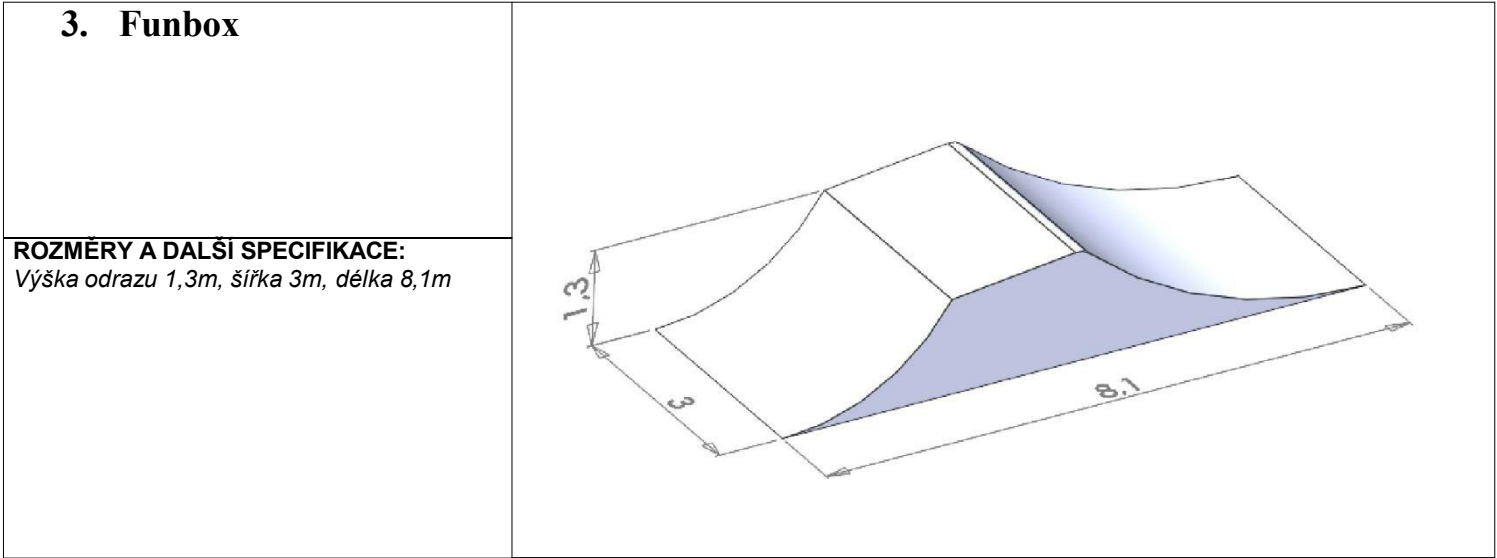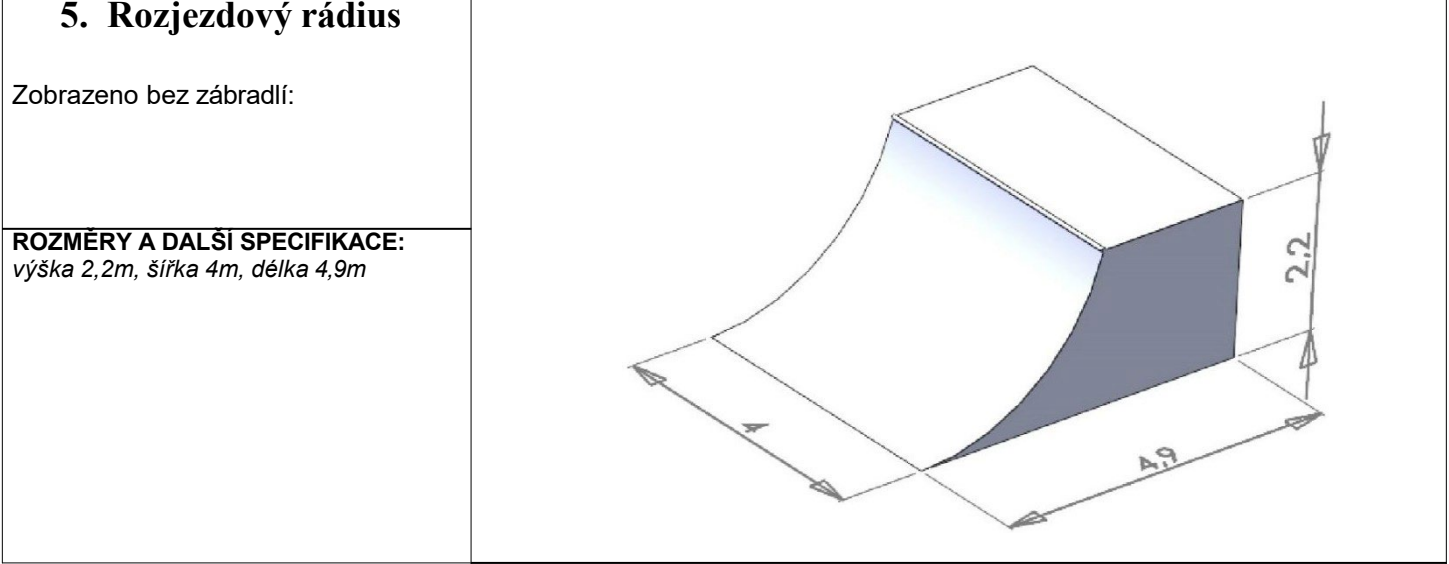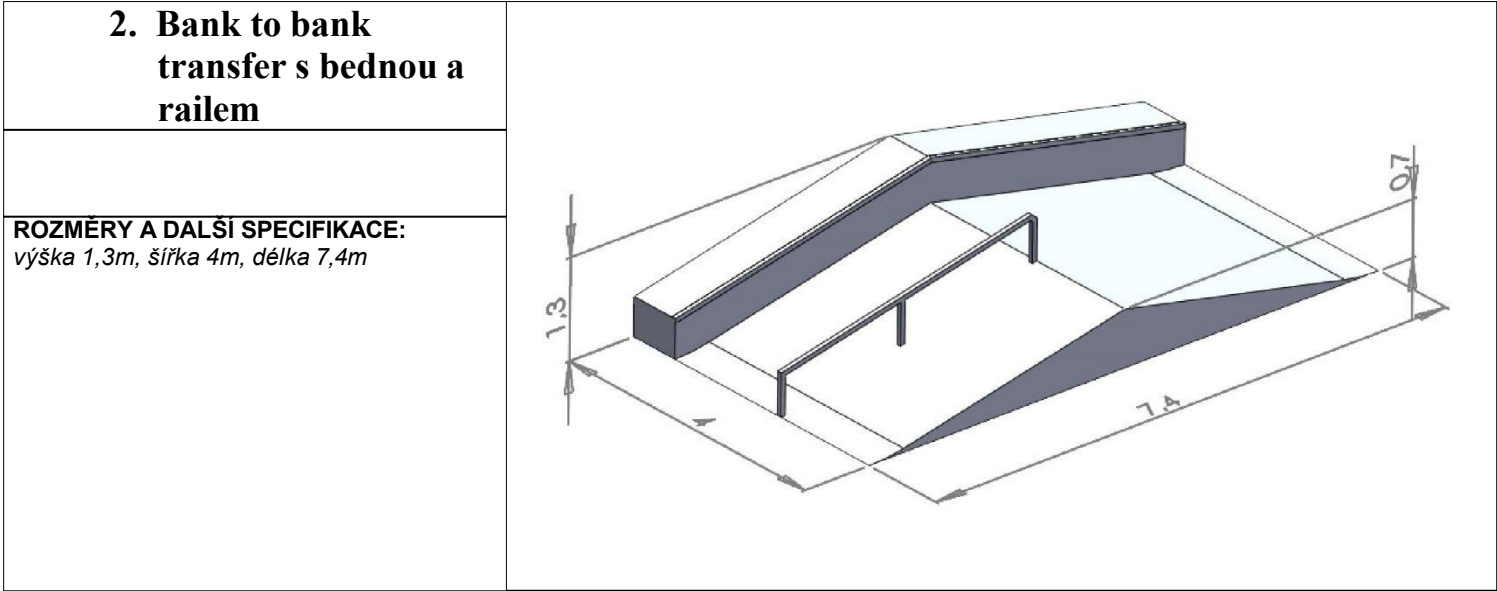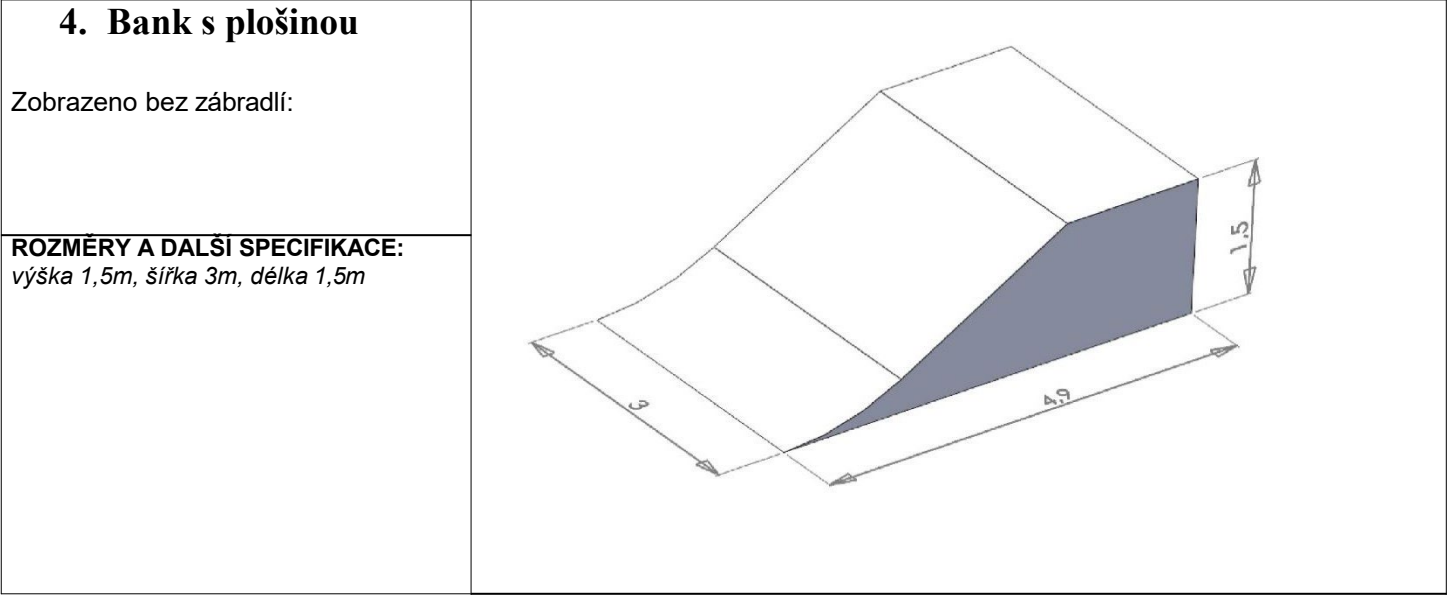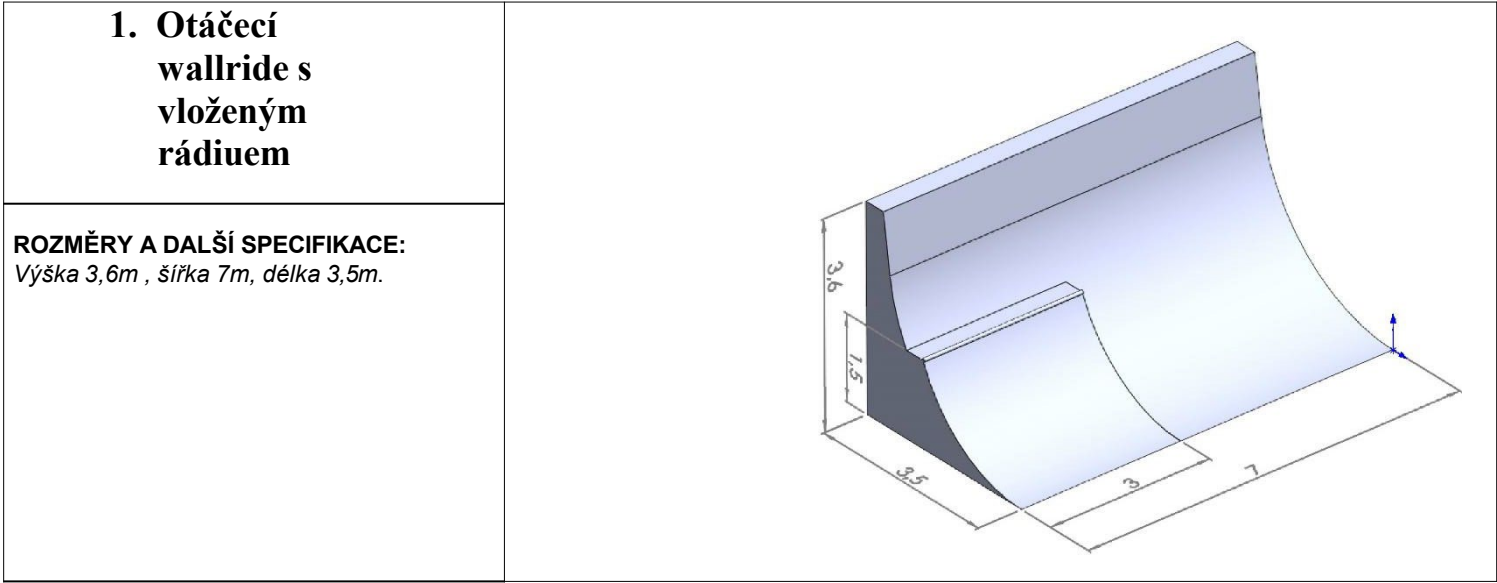




1:1000

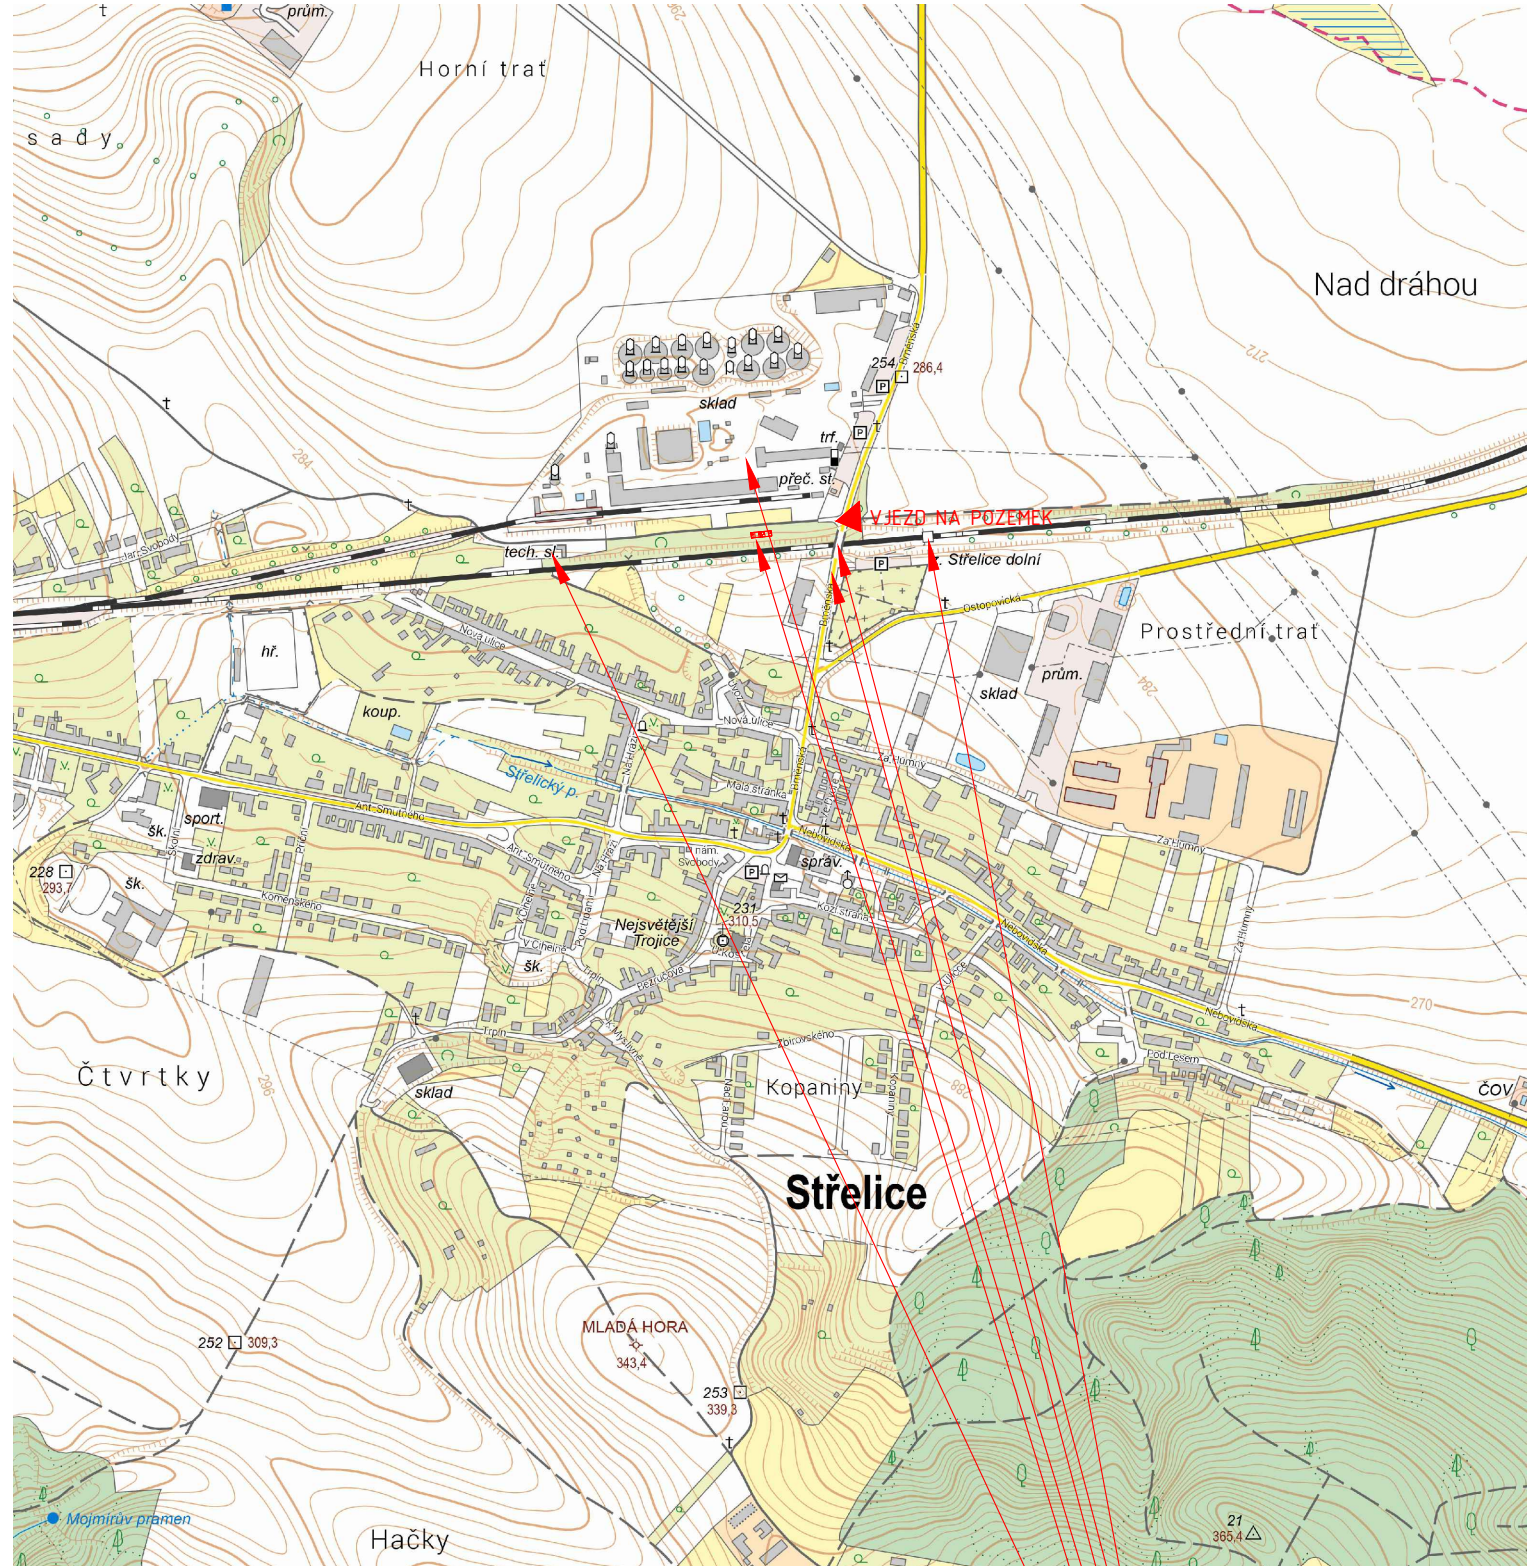

1:10 000

Vlaková stanice Střelice dolní
Most přes železnici
Autobusová zastávka
Areál ČEPRO, a.s.
Navrhovaný skatepark
Sběrný dvůr Střelice

LEGENDA

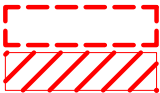

ZÁJMOVÉ ÚZEMÍ

NAVRŽENÝ STAV

SOUŘADNICOVÝ SYSTÉM: JTSK
VÝŠKOVÝ SYSTÉM: BPV

NÁZEV: Skate park Střelice

ČÁST:
SITUAČNÍ VÝKRESY
PŘÍLOHA:
SITUACE ŠIRŠÍCH VZTAHŮ

STUPEŇ PD:
ZPD

LOKALITA:
k.ú. Střelice u Brna, p.č. 3441/60

ČÍSLO PŘÍLOHY:

INVESTOR:
Obec Střelice
Nám. Svobody 111/1
664 47 Střelice u Brna

FORMÁT:
2xA4

MĚŘÍTKO:

ZHOTOVITEL:
 **ATELIER V8 s. r. o.**
Ve Zmolách 10,
675 73 Kralice nad Oslavou
IČ: 09080988


DATUM:

ZODPOVĚDNÝ PROJEKTANT:
Ing. JITKA VÁGNEROVÁ
TEL: 723 03722
E-mail: vagnerva.jit@seznam.cz
TEL: 723 078 457


PRÁCE VYPRACOVALY:
Ing. arch. ANNA CHOUTKOVÁ
Ing. JITKA VÁGNEROVÁ
PŘÍLOHY:

PARÉ:

srpen 2026

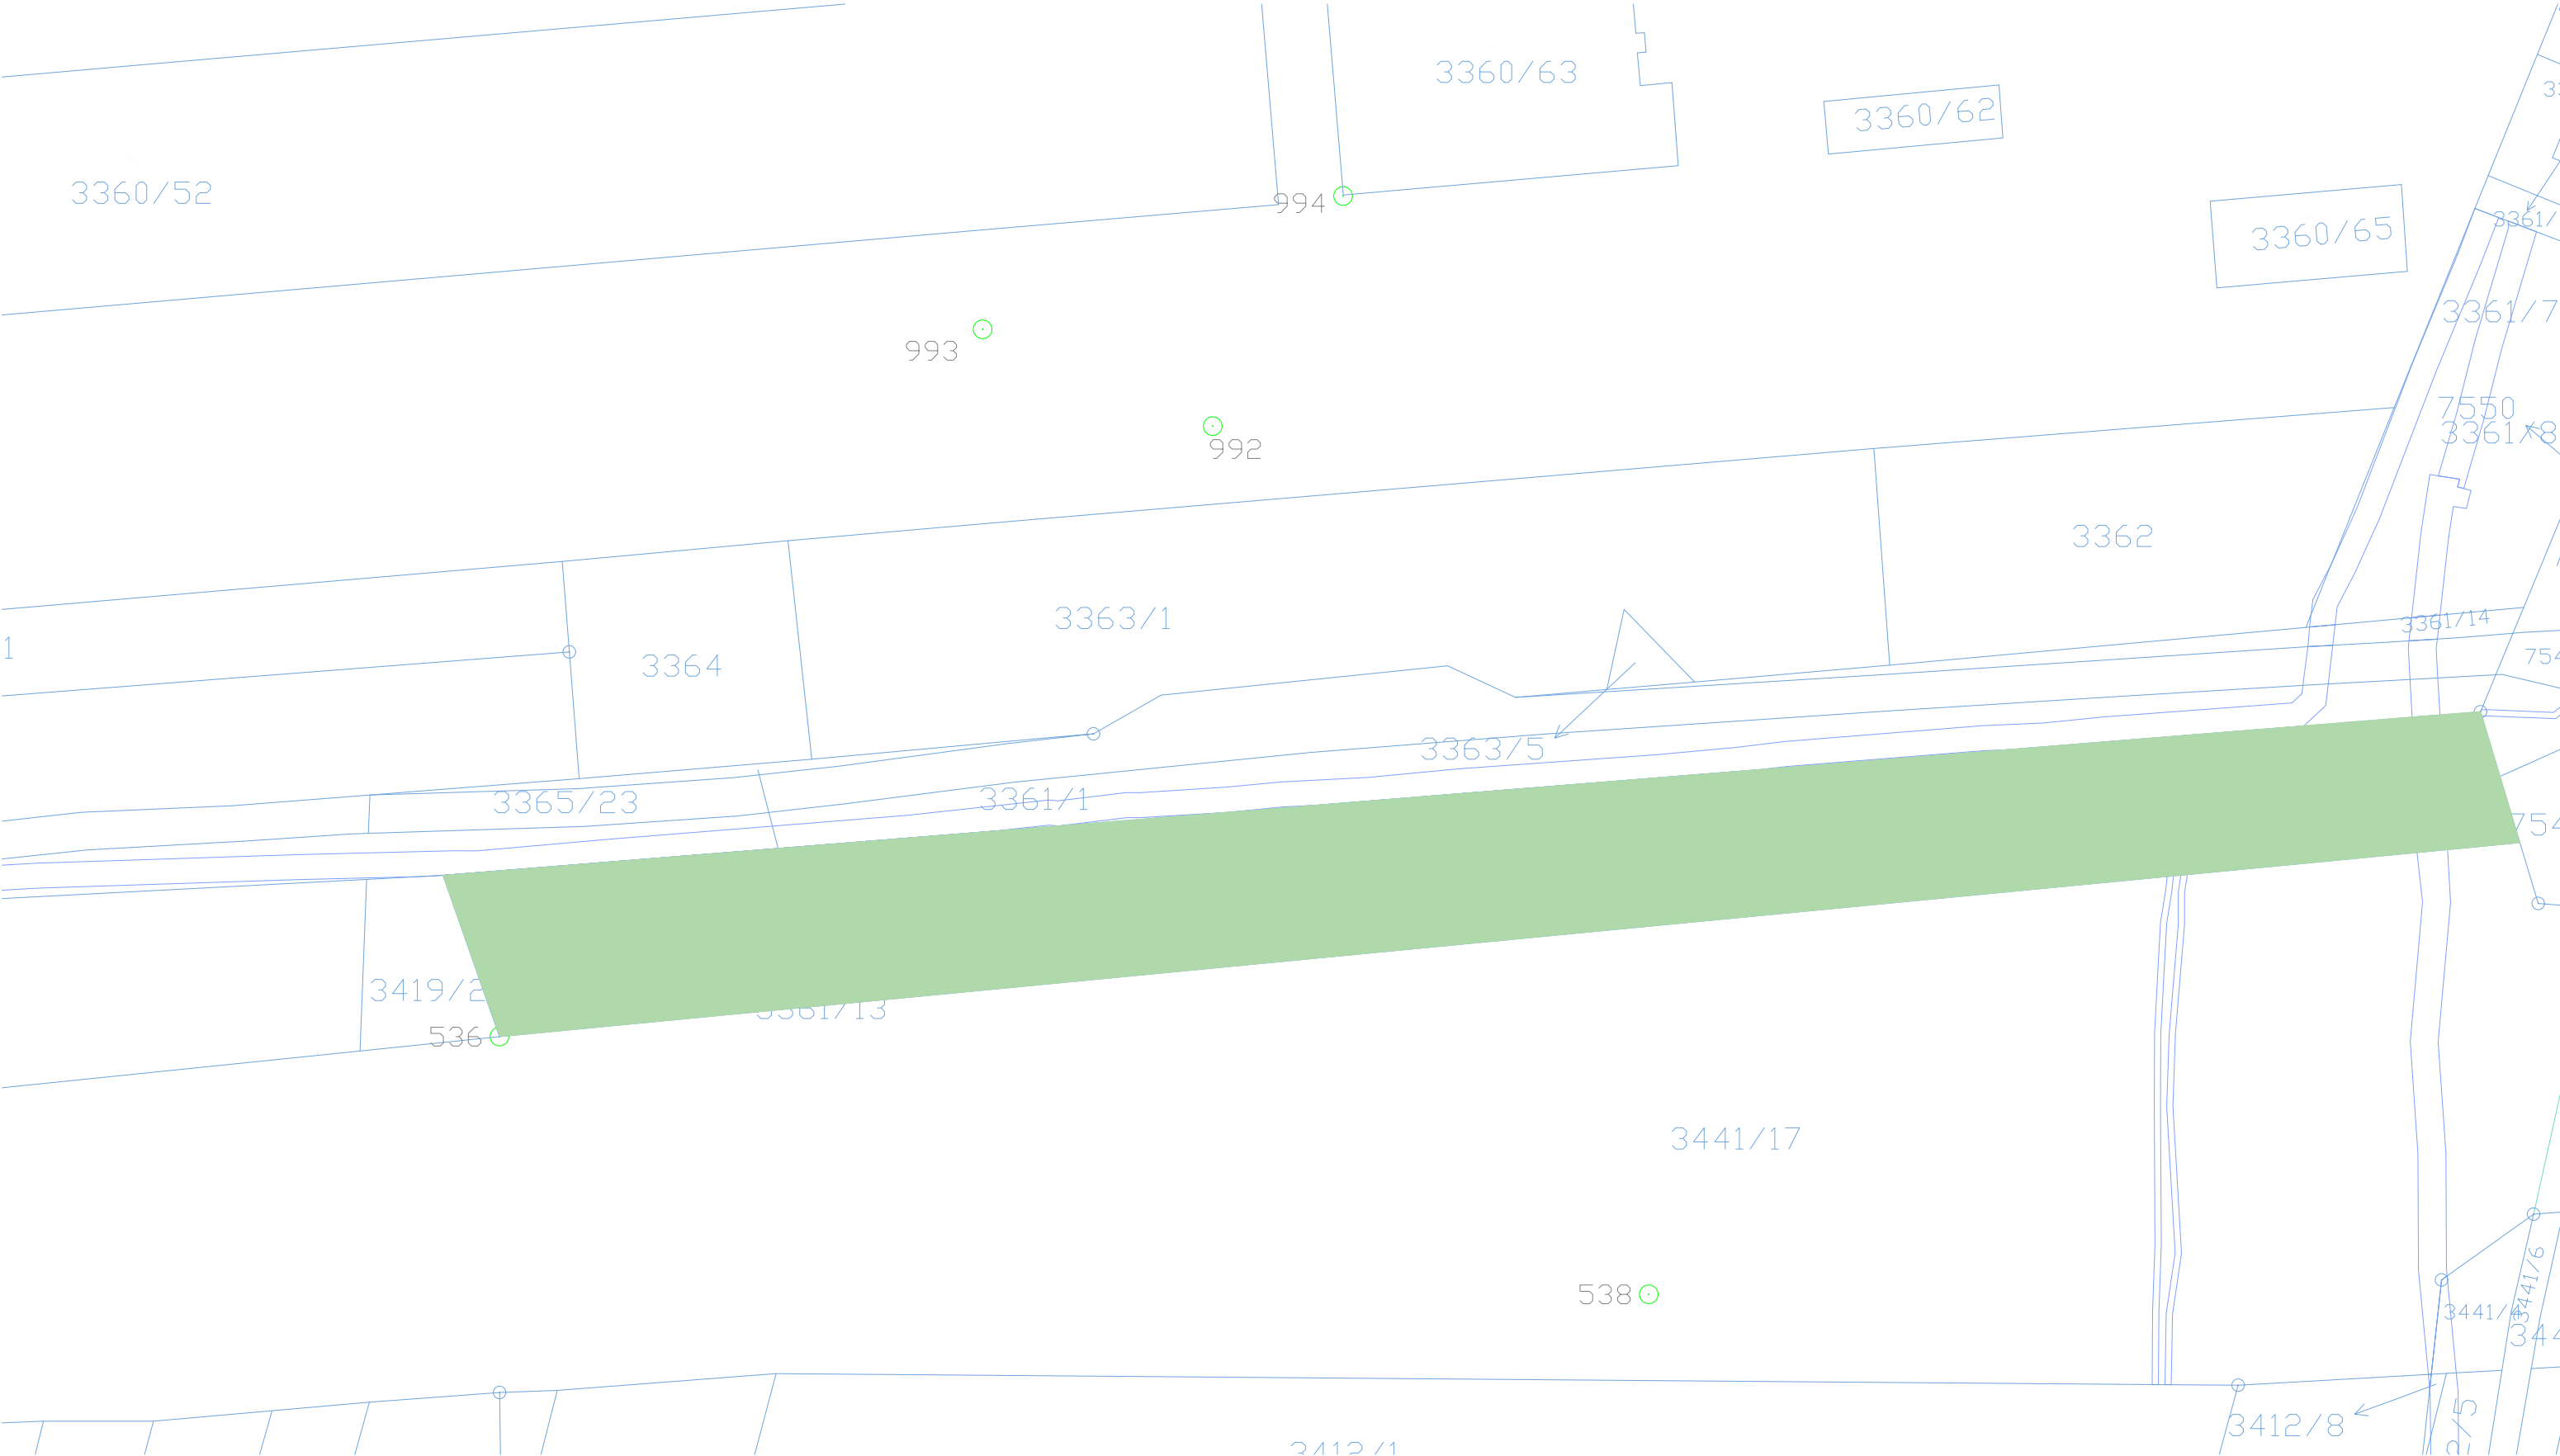

LEGENDA

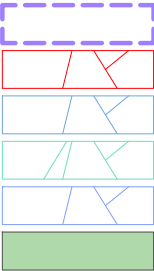

- ZÁJMOVÉ ÚZEMÍ
- NAVRŽENÝ STAV
- KATASTRÁLNÍ MAPA - KATASTR NEMOVITOSTÍ
- KATASTR NEMOVITOSTÍ - VNITŘNÍ KRESBA
- KATASTR NEMOVITOSTÍ - VĚCNÁ BŘEMENA
- POZEMKY VE VLASTNICTVÍ ŽADATELE - dotčená část

SOUŘADNICOVÝ SYSTÉM: JTSK
VÝŠKOVÝ SYSTÉM: BPV



NÁZEV:
Skate park Střelice

ČÁST:
SITUAČNÍ VÝKRESY
PŘÍLOHA:
KATASTRÁLNÍ SITUACE

STUPEŇ PD:
ZPD

LOKALITA:
k.ú. Střelice u Brna, p.č. 3441/60

ČÍSLO PŘÍLOHY:
02

INVESTOR:
Obec Střelice
Nám. Svobody 111/1
664 47 Střelice u Brna

FORMÁT:
2xA4

MĚŘÍTKO:
1:500

ZHOTOVITEL:
ATELIER V8 s. r. o.
Ve Zmolách 10,
675 73 Kralice nad Oslavou
IČ: 09080988

DATUM:
srpen 2026

ZODPOVĚDNÝ PROJEKTANT:
Ing. JIITKA VÁGNEROVÁ
ČKA - 03722
mail: vagnervajit@seznam.cz
tel: 723 078 457

VYPRACOVALY:
Ing. arch. ANNA CHOUTKOVÁ
Ing. JIITKA VÁGNEROVÁ
PARÉ:

Technical drawing showing a building layout with dimensions and labels. The drawing includes a hatched rectangular area representing the building footprint, with internal room divisions. Dimensions are provided in meters (m) and centimeters (cm).

Labels and dimensions:

- Top left label: 3363/1
- Top center label: 3363/5
- Top right label: 1/1
- Center label: 3441/60
- Dimensions (m): 27.00, 75.00, 3.00, 1.20, 1.20, 9.60, 23.38, 1.90

3363/5

3441/60

	ZÁJMOVÉ ÚZEMÍ		PŘÍPOJKA NN
	STÁVAJÍCÍ STAV		PLYN STL
	NAVRŽENÝ STAV		CETIN - ZAMĚŘENÉ PODZEMNÍ VEDENÍ
	KATASTR NEMOVITOSTÍ		CETIN - NEZAMĚŘENÉ PODZEMNÍ VEDENÍ
	SKATE PARK		KABELOVÁ TRASA VE SPRÁVĚ SSZT BRNO A SZT
	PLOCHA Z HUTNĚNÉ KAMENNÉ DRTI (není součástí nabídky)		HRANICE OBJEKTU ČEPRO
			OCHRANNÉ PÁSMO ČEPRO
			BEZPEČNOSTNÍ PÁSMO ČEPRO
			OCHRANNÉ PÁSMO PRODUKTOVODU ČEPRO

NÁZEV:
Skate park Střelice

ČÁST:
SITUAČNÍ VÝKRES

PŘÍLOHA:
KOORDINAČNÍ SITUAČNÍ VÝKRES

STUPEŇ PD:
ZPD

LOKALITA:
k.ú. Střelice u B

ČÍSLO PŘÍLOH:
03

INVESTOR:
Obec Střelice
Nám. Svobody 111/1
664 47 Střelice u Brna

FORMÁT:
/60 2x A4

MĚŘÍTKO:
1:200

DATUM:
srpen 2026

ZODPOVĚDNÝ PROJEKTANT:
Ing. JIITKA VÁGNEROVÁ
ČKA - 03722
mail: vagnerova.jit@seznam.cz
tel: 723 078 457

VYPRACOVALY:
Ing. arch. ANNA CHOUTKOVÁ
Ing. JIITKA VÁGNEROVÁ
PARÉ:

