


PŮDORYS 3.NADZEMNÍHO PODLAŽÍ
BOURACÍ PRÁCE

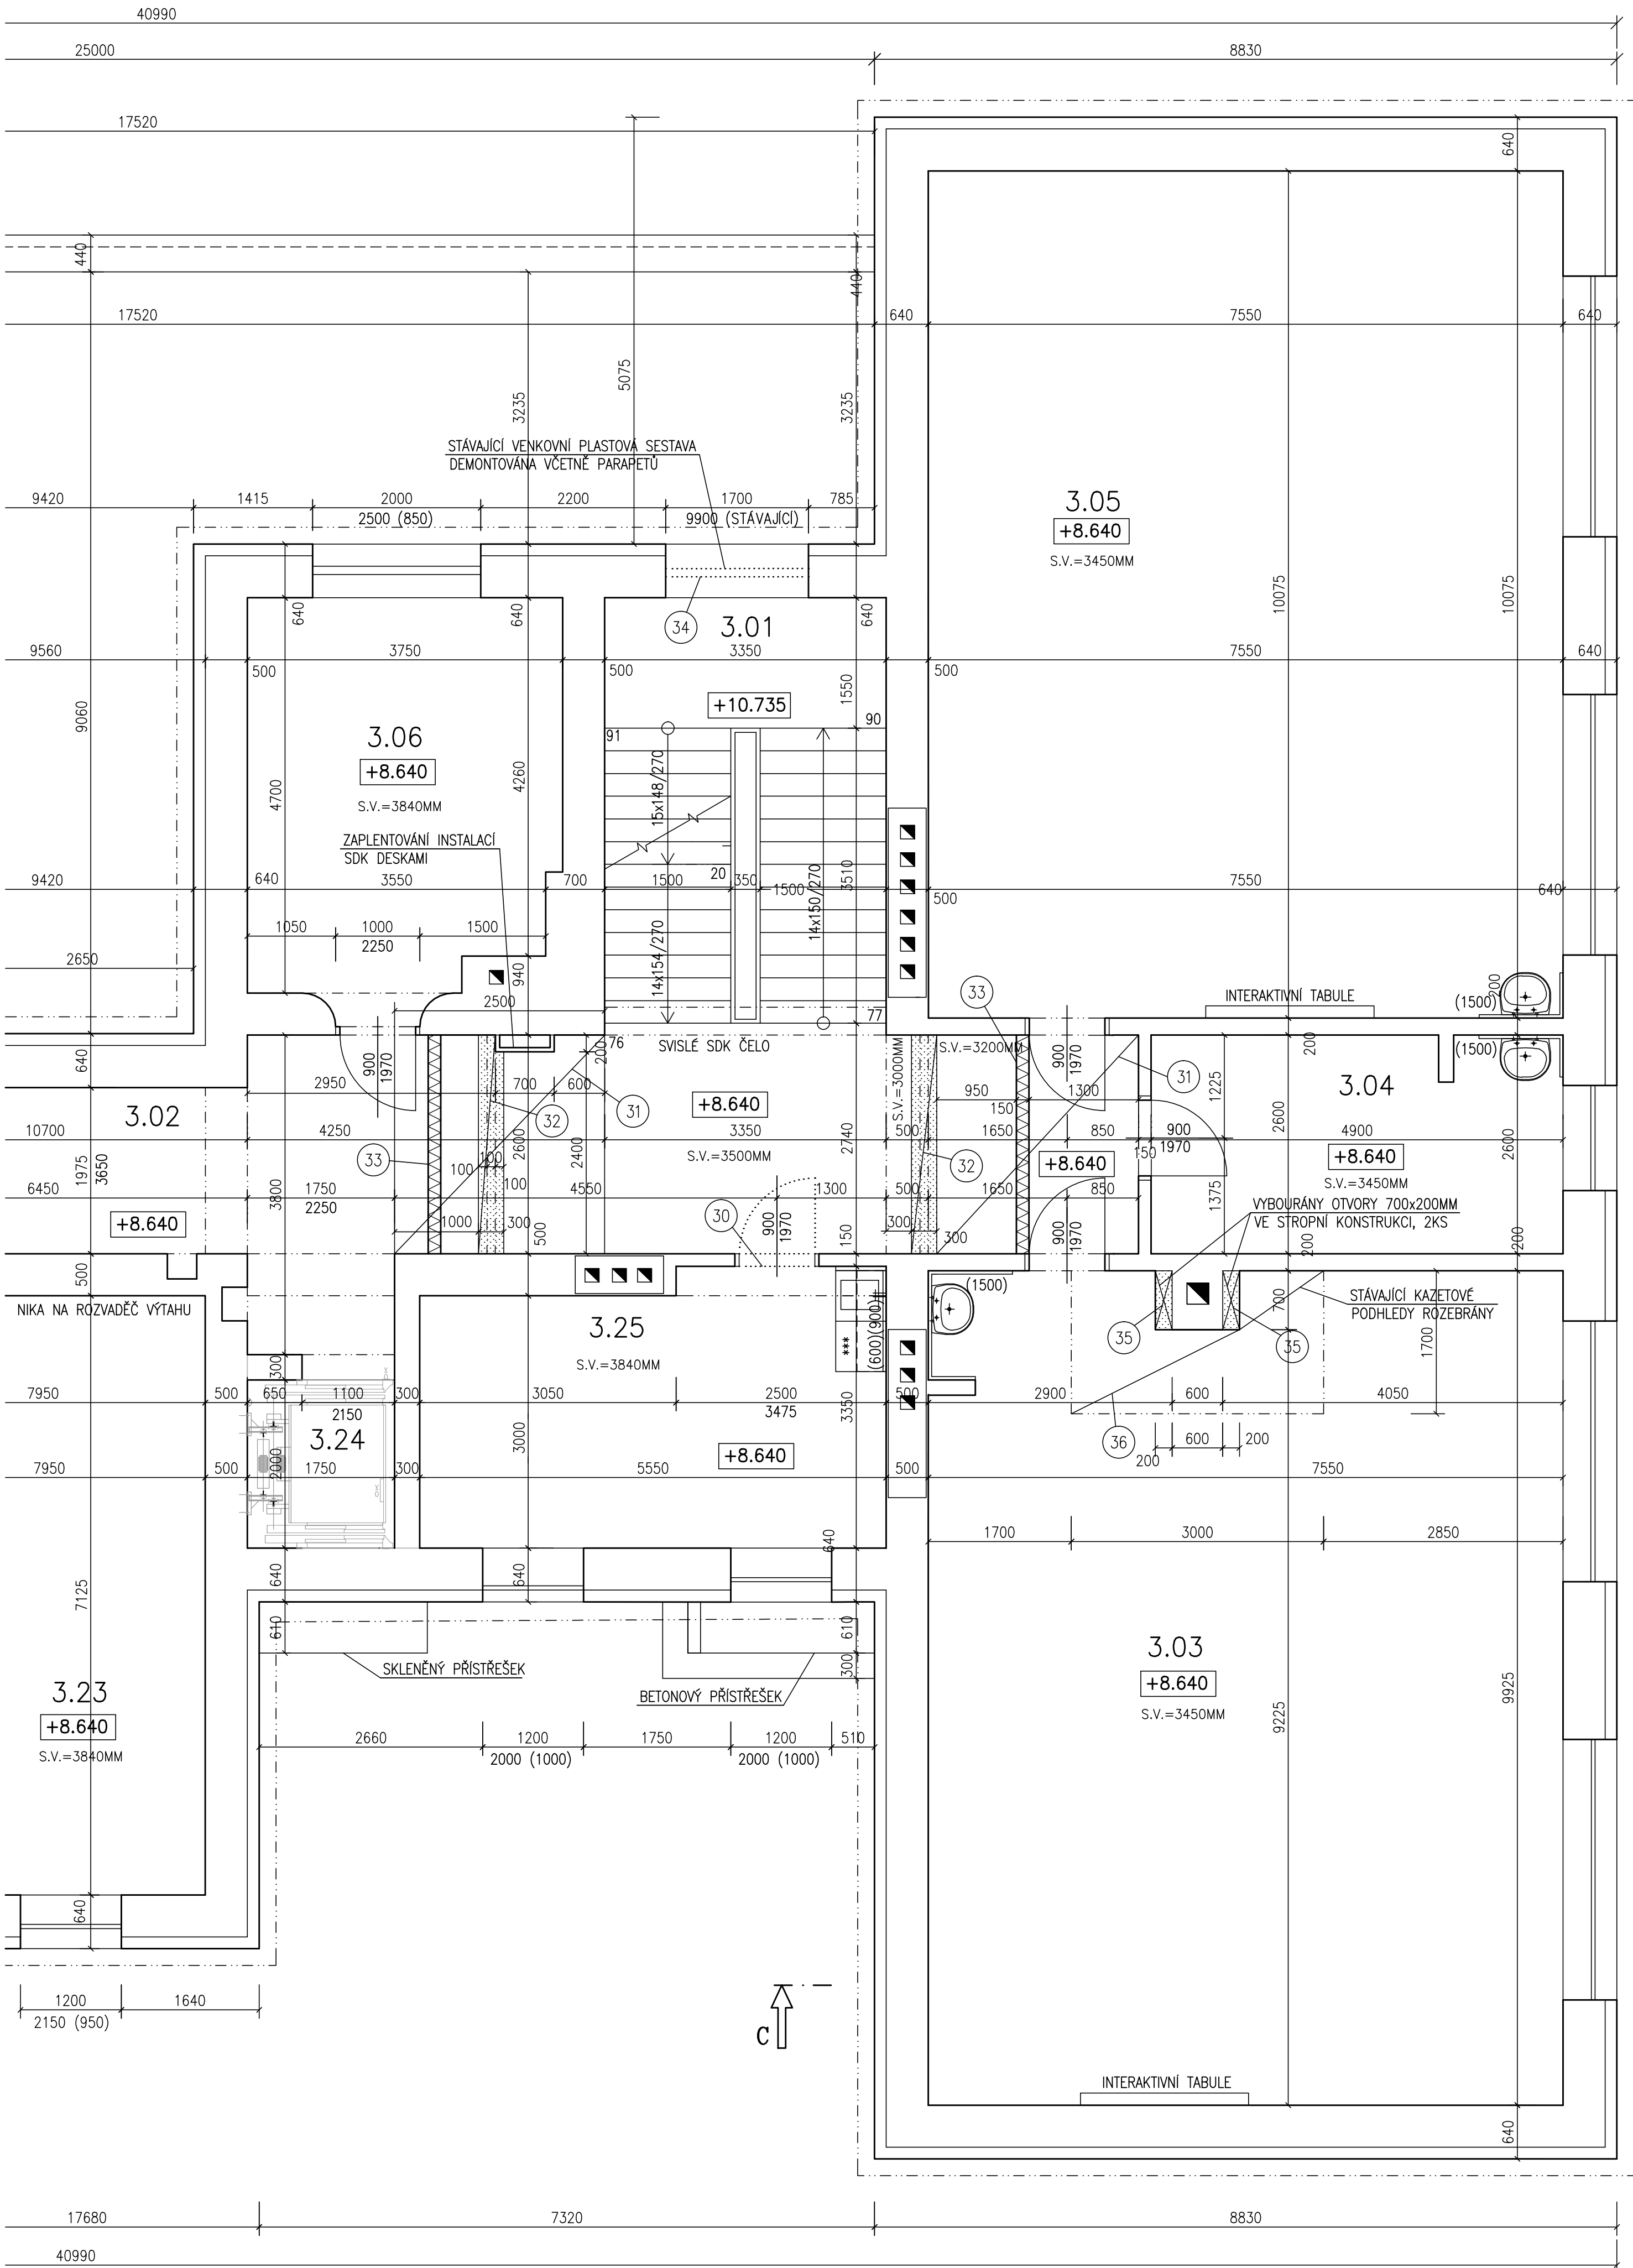

- 30 STÁVAJÍCÍ DVEŘE VYBOURÁNY VČETNĚ OCELOVÉ ZÁRUBNĚ
- 31 STÁVAJÍCÍ KAZETOVÉ PODHLEDY 600x600MM BUDOU DEMONTOVÁNY NA VYTÝPOVANÝCH MÍSTECH VČETNĚ NOSNÝCH POZINKOVANÝCH OCELOVÝCH PROFILŮ Z DŮVODU OSAZENÍ PROTIPOŽÁRNÍCH DVEŘÍ. VELIKOSTI ČÁSTI DEMONTOVANÝCH PODHLEDŮ – VIZ VÝKRESOVÁ ČÁST.
- 32 V PODLAŽE VYŘÍZNUTA DŘÁŽKA ŠÍŘKY 300MM Z DŮVODU OSAZENÍ ZAPUŠTĚNÉ PRAHU HLINIKOVÝCH DVEŘÍ, TL.PODLAHY 150MM, SLOŽENÍ:130MM BET.MAZANINYY+KER.DLAŽBA. CELKEM 2KS
- 33 DOČASNÁ VÝSTAVBA PROTIPIRAŠNĚ A PROTIHLUKOVÉ STĚNY PO CELÉ VÝŠCE MÍSTNOSTI 1x 2600x3800MM+1x 2600x3450MM. PŘÍČKA ŘEŠENA ZE DŘEVĚNÝCH SLOUPKŮ 140x140MM VČETNĚ ROZNAŠEČÍCH TRAMŮ U PODLAHY A STROPU 140x140MM. PROSTOR VYPLNĚN ZVUKOVOU MINERÁLNÍ IZOLACÍ TL140MM+OBOUSTRANNĚ OPLÁŠTĚNÍ Z DESEK OSB TL18MM P+D. PO OBVODĚ PROVEDENO UTEŠNĚNÍ POMOCÍ MONTÁŽNÍ PĚNY.
- 34 STÁVAJÍCÍ VENKOVNÍ PLASTOVÁ SESTAVA 1700x9900MM BUDE DEMONTOVÁNA VČETNĚ PARAPETŮ
- 35 VE STÁVAJÍCÍ STROPNÍ KONSTRUKCI 1.PP (OCELOVÉ NOSNIKY+HURDIS) VYBOURÁNY NOVÉ OTVORY PRO INSTALACI 200X700MM. CELKEM 2KS.
- 36 STÁVAJÍCÍ KAZETOVÉ PODHLEDY 600X600MM BUDOU DEMONTOVÁNY NA VYTÝPOVANÝCH MÍSTECH VČETNĚ NOSNÝCH POZINKOVANÝCH OCELOVÝCH PROFILŮ Z DŮVODU NOVÝCH INSTALACÍ.

POZNÁMKA

–PROJEKTOVÁ DOKUMENTACE POČÍTÁ S TAKOVÝM TECHNICKÝM OPATŘENÍM (ZAKRÝVÁNÍ) NEBOURANÝCH ČÁSTÍ TAK, ABY NEMOHLO DOJÍT K JEJICH POŠKOZENÍ, TÝKÁ SE TO I PŘÍSTUPOVÝCH A MANIPULAČNÍCH PLOCH!!

–PROJEKTOVÁ DOKUMENTACE POČÍTÁ PŘI BOURACÍCH PRÁCÍCH Á VÝSTAVBĚ S PROTIHLUKOVÝMI A S PROTI PRAŠNÝMI OPATŘENÍMI, POČÍTÁNO JE S DOČASNÝMI PŘÍČKAMI, TAK ABY NEBYL NARUŠEN BĚŽNÝ PROVOZ ZÁKLADNÍ ŠKOLY. NUTNO UPŘESNIT PŘI PROVÁDĚNÍ S DODAVATELEM A PROVOZOVATEL ZÁKLADNÍ ŠKOLY.

–PROJEKTOVÁ DOKUMENTACE POČÍTÁ S DEMONTÁŽÍ STÁVAJÍCÍCH DŘEVĚNÝCH OBKLADŮ V 1.PODZEMNÍM PODLAŽÍ V PROSTORU VSTUPNÍ CHODBY, OBKLAD JE PROVEDEN NA DŘEVĚNÉM ROŠTU.

–VEŠKERÉ BOURACÍ PRÁCE JE NUTNÉ PROVÁDĚT DLE TECHNOLOGICKÝCH PRAVIDEL S OHLEDEM NA SKUTEČNĚ PROBIHAJÍCÍ KONSTRUKCE

–PŘESNÝ POSTUP PRACÍ JE NUTNÉ KOORDINOVAT PŘI VLASTNÍM PROVÁDĚNÍ.

–VEŠKERÉ BOURACÍ PRÁCE JSOU NAZNAČENY VE VÝKRESOVÉ ČÁSTI – STAVEBNÍ OTVORY

–OSTATNÍ BOURACÍ PRÁCE

–NA VYTÝPOVANÝCH MÍSTECH BUDOU VEŠKERÉ STÁVAJÍCÍ PODLAHY BUDOU VYBOURÁNY NEBO VYŘÍZNUTY DO PŘEDPISANÉ ÚROVNĚ, NOVÉ PODLAHOVÉ KONSTRUKCE, NUTNO ZOHLEDNIT STÁVAJÍCÍ STAV

–VYTÝPOVANÉ VNITRNÍ DVEŘNÍ VÝPLNĚ BUDOU DEMONTOVÁNY, ZÁRUBNĚ VYBOURÁNY.

–PŘESNÁ POLOHA PROSTUPŮ MUSÍ BÝT UPŘESNĚNA PŘI REALIZACI S OHLEDEM NA SKUTEČNĚ PROBIHAJÍCÍ STÁVAJÍCÍ KONSTRUKCE. NUTNO UPŘESNIT S DODAVATELEM PŘI REALIZACI!!

–V MÍSTECH STÁVAJÍCÍCH KONSTRUKCÍ, KDE JE POČÍTÁNO S NOVÝMI KONSTRUKCEMI BUDOU TY STÁVAJÍCÍ ODSTRANĚNY, NUTNO UPŘESNIT PŘI REALIZACI!!

–NOVÉ OCELOVÉ PROFILY BUDOU OPATŘENY OCHRANNÝMI NÁTĚRY 1xZÁKLADNÍM A 1xVRCHNÍM.

–STÁVAJÍCÍ PODHLEDY BOU DEMONTOVÁNY, UPRAVENY VČETNĚ NOSNÝCH POZINKOVANÝCH PROFILŮ ULOŽENY A OPĚTOVNĚ POUŽITY V MÍSTNOSTECH – VIZ PD

LEGENDA MÍSTNOSTI

OZN.	MÍSTNOST	PLOCHA	PODLAHA	OZN.	ÚPRAVA POVRCHU	POZNÁMKA
3.01	SCHODIŠTĚ	17.00	KER.DLAŽBA	—	STÁVAJÍCÍ	STÁVAJÍCÍ OPRAVA POVRCHU
3.02	CHODBA	92.40	KER.DLAŽBA	—	STÁVAJÍCÍ	STÁVAJÍCÍ OPRAVA POVRCHU
3.03	ÚČEBNA	74.40	PVC	—	PVC SOKL	STÁVAJÍCÍ OPRAVA POVRCHU
3.04	ZÁSTUPCE ŘEDITELE	12.70	PVC	—	PVC SOKL	STÁVAJÍCÍ OPRAVA POVRCHU
3.05	ÚČEBNA	76.00	PVC	—	PVC SOKL	STÁVAJÍCÍ OPRAVA POVRCHU
3.06	KABINET	17.40	PVC	—	PVC SOKL	STÁVAJÍCÍ OPRAVA POVRCHU
3.07	CHODBA WC–MUŽI	1.60	STÁVAJÍCÍ	—	STÁVAJÍCÍ	STÁVAJÍCÍ OPRAVA POVRCHU
3.08	UMÝVÁRNA–MUŽI	1.30	STÁVAJÍCÍ	—	STÁVAJÍCÍ	STÁVAJÍCÍ OPRAVA POVRCHU
3.09	WC–MUŽI	1.30	STÁVAJÍCÍ	—	STÁVAJÍCÍ	STÁVAJÍCÍ OPRAVA POVRCHU
3.10	UMÝVÁRNA–MUŽI	6.10	STÁVAJÍCÍ	—	STÁVAJÍCÍ	STÁVAJÍCÍ OPRAVA POVRCHU
3.11	PISOÁRY	3.30	STÁVAJÍCÍ	—	STÁVAJÍCÍ	STÁVAJÍCÍ OPRAVA POVRCHU
3.12	WC–MUŽI	1.00	STÁVAJÍCÍ	—	STÁVAJÍCÍ	STÁVAJÍCÍ OPRAVA POVRCHU
3.13	WC–MUŽI	1.00	STÁVAJÍCÍ	—	STÁVAJÍCÍ	STÁVAJÍCÍ OPRAVA POVRCHU
3.14	WC–ŽENY	1.00	STÁVAJÍCÍ	—	STÁVAJÍCÍ	STÁVAJÍCÍ OPRAVA POVRCHU
3.15	WC–ŽENY	1.00	STÁVAJÍCÍ	—	STÁVAJÍCÍ	STÁVAJÍCÍ OPRAVA POVRCHU
3.16	WC–ŽENY	1.00	STÁVAJÍCÍ	—	STÁVAJÍCÍ	STÁVAJÍCÍ OPRAVA POVRCHU
3.17	UMÝVÁRNA–ŽENY	1.00	STÁVAJÍCÍ	—	STÁVAJÍCÍ	STÁVAJÍCÍ OPRAVA POVRCHU
3.18	CHODBA WC–ŽENY	2.50	STÁVAJÍCÍ	—	STÁVAJÍCÍ	STÁVAJÍCÍ OPRAVA POVRCHU
3.19	OKLIDOVÁ MÍSTNOST	3.30	STÁVAJÍCÍ	—	STÁVAJÍCÍ	STÁVAJÍCÍ OPRAVA POVRCHU
3.20	KABINET	22.30	PVC	—	PVC SOKL	STÁVAJÍCÍ OPRAVA POVRCHU
3.21	ÚČEBNA	64.90	STÁVAJÍCÍ	—	STÁVAJÍCÍ	STÁVAJÍCÍ OPRAVA POVRCHU
3.22	PC ÚČEBNA	56.70	PVC	—	PVC SOKL	STÁVAJÍCÍ OPRAVA POVRCHU
3.23	ÚČEBNA	56.40	PVC	—	PVC SOKL	STÁVAJÍCÍ OPRAVA POVRCHU
3.24	VÝTAHOVÁ ŠACHTA	3.50	BETON+NÁTĚR	—	BETON+NÁTĚR	STÁVAJÍCÍ OPRAVA POVRCHU
3.25	SBOROVNA	17.50	PVC	—	PVC SOKL	STÁVAJÍCÍ OPRAVA POVRCHU

LEGENDA HMOT

- STÁVAJÍCÍ ZDIVO A KONSTRUKCE
- DOČASNÁ VÝSTAVBA PROTIPIRAŠNĚ A PROTIHLUKOVÉ STĚNY PO CELÉ VÝŠCE MÍSTNOSTI –VIZ SPECIFIKACE. PŘÍČKA ŘEŠENA ZE DŘEVĚNÝCH SLOUPKŮ 140x140MM (6 625MM) VČETNĚ ROZNAŠEČÍCH TRAMŮ U PODLAHY A STROPU 140x140MM. PROSTOR VYPLNĚN ZVUKOVOU MINERÁLNÍ IZOLACÍ TL140MM+OBOUSTRANNĚ OPLÁŠTĚNÍ Z DESEK OSB TL18MM P+D. PO OBVODĚ PROVEDENO UTEŠNĚNÍ POMOCÍ MONTÁŽNÍ PĚNY.
- BOURANÉ ZDIVO
- BOURANÉ KONSTRUKCE

POZNÁMKA

–VÝŠKOVÉ OSAZENÍ UPŘESNIT PŘI REALIZACI DLE SKUTEČNÉHO PRŮBĚHU STÁVAJÍCÍCH KONSTRUKCÍ

–PŘI BOURACÍCH PRÁCÍCH JE NUTNÉ DODRŽOVAT VEŠKERÉ PŘEDPISANÉ NORMY A VYHLÁŠKY RESPEKTOVAT STÁVAJÍCÍ PRŮBĚH STAVEBNÍCH KONSTRUKCÍ A K TOMU PŘÍZPŮSOBIT TECHNICKÉ ŘEŠENÍ A TECHNOLOGICKÉ POSTUPY.

–VŠECHNY HLBOBKY JSOU VZTAŽENY K +0.000

–PO VYHLoubENÍ NUTNO PŘIZVAT PROJEKTANTA NEBO STATIKA K UPŘESNĚNÍ ZÁKLADOVÝCH POMĚRŮ

–VEŠKERÉ PRÁCE PROVÁDĚT DLE PLATNÝCH NŮREM A TECHNOLOGICKÝCH PRAVIDEL S OHLEDEM NA DODRŽOVÁNÍ ZÁKONA Č.309/2007 Sb. A NV Č.591/2006 Sb. A NV Č.362/2005 Sb

–POKUD DOJDE PŘI PROVÁDĚNÍ K NEJASNOSTEM, ČI NEPŘEDVÍDELNÝM OKOLNOSTEM JE NUTNÉ PŘIZVAT PROJEKTANTA K UPŘESNĚNÍ POSTUPU PRACÍ

–STAVEBNÍ ÚPRAVY PROVÁDĚT A KOORDINOVAT DLE ROZVODŮ JEDNOTLIVÝCH PROFESÍ S UPŘESNĚNÍM PŘI REALIZACI

–POZNÁMKY PLATÍ PRO VŠECHNY VÝKRESY

±0.000=1.NADZEMNÍ PODLAŽÍ

Paré číslo:

Vypracoval		Zodpovědný projektant		Projektant:
ING. JOSEF SLABÝ		ING. JOSEF SLABÝ		ING. JOSEF SLABÝ
Investor:	MĚSTYS LUKA NAD JIHLAVOU 1. MÁJE 76, 588 22 LUKA NAD JIHLAVOU			Zak. číslo 60/10/2021
Stavba:	DOSTAVBA ZŠ			Datum 10/2021
Akce:	LUKA NAD JIHLAVOU			Stupeň PDPS
Objekt:	PROJEKT PRO VÝBĚR DODAVATELE			Formát 10A4
Subor:				Měřítko 1:50
Část,profese	D. ARCHITEKTONICKÉ A STAVEBNĚ TECHNICKÉ ŘEŠENÍ			Příloha č.
Obsah:	Půdorys 3.nadzemního podlaží – bourací práce			23