



PŮDORYS:

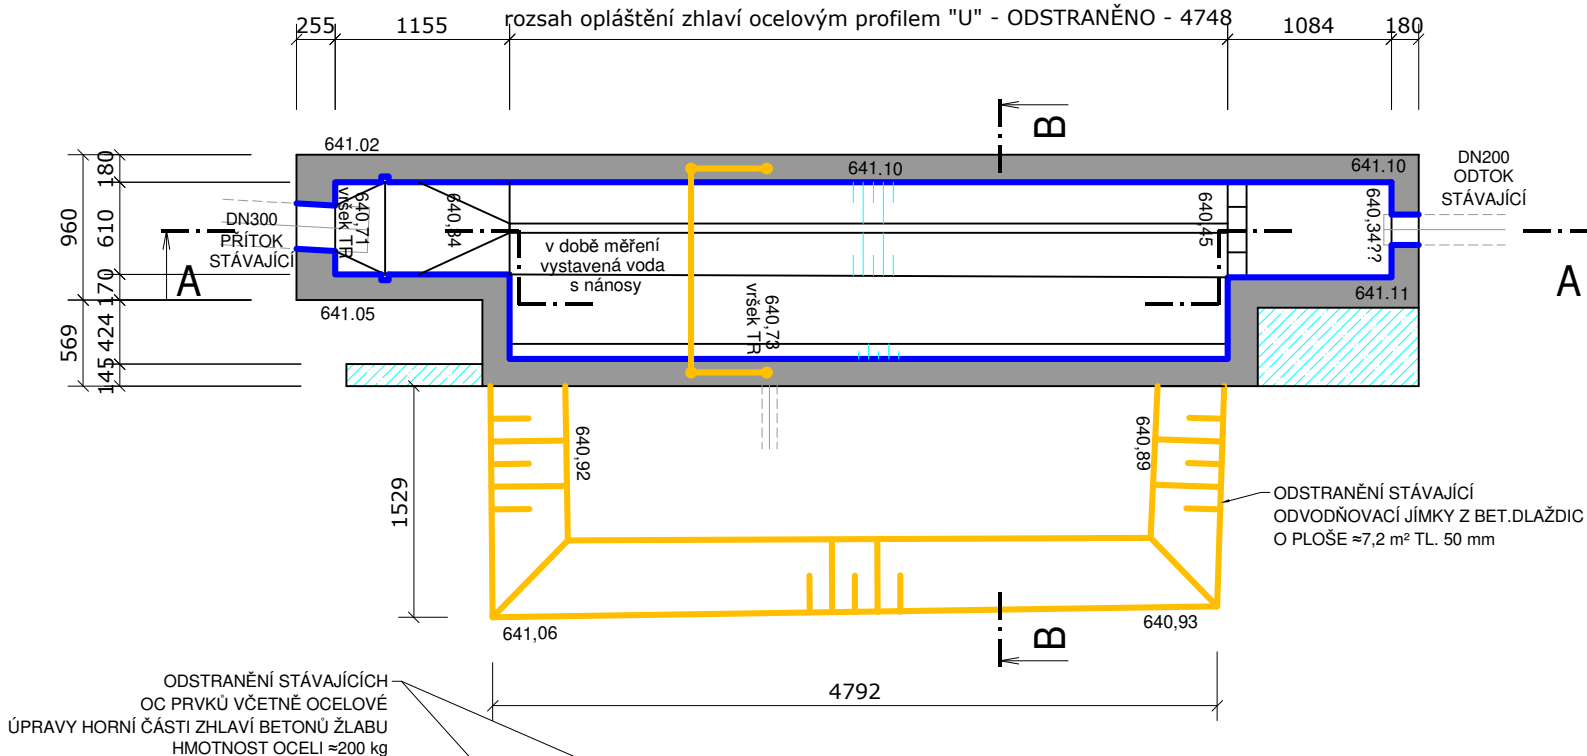


ŘEZ: A-A

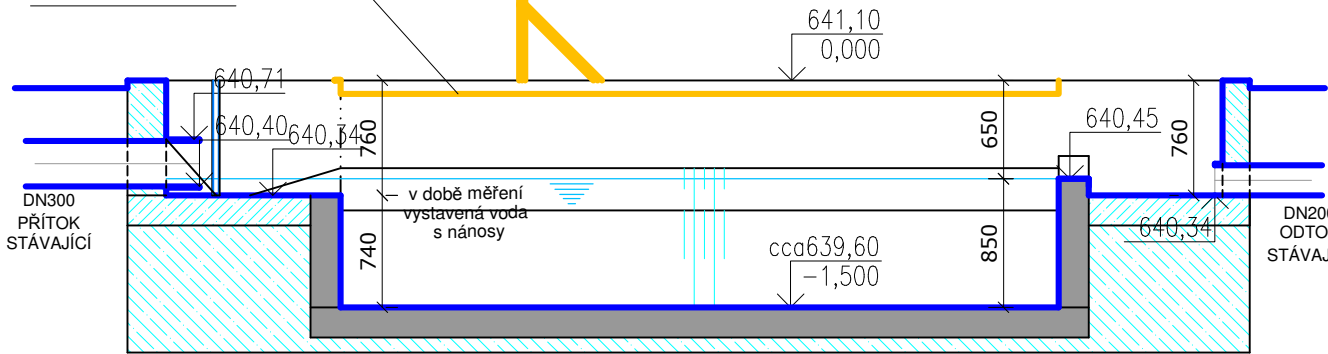

LEGENDA:

- | | |
|---|------------------------------|
|  | STÁVAJÍCÍ ŽELEZOBETONOVÉ KCE |
|  | STÁVAJÍCÍ BETONOVÉ KCE |
|  | ODSTRANĚNÍ KONSTRUKCÍ |

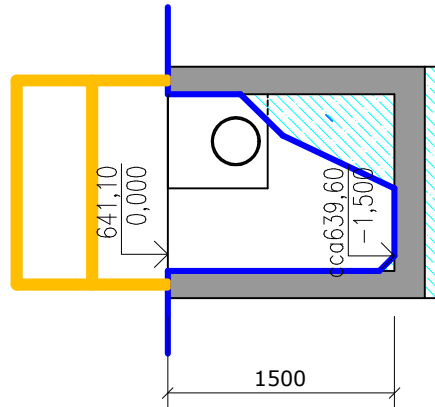

STAVEBNÍ OBJEKTY:

- SO-01 Hrubé předčištění**
SO-02 Odlehčovací komora
SO-03 Objekt ČOV
SO-04 Dosazovací a uskladňovací nádrž
SO-05 Propojovací potrubí
SO-06 Oplacení
SO-07 Zpevněné plochy

POZNÁMKA:

V DOBĚ ZPRACOVÁNÍ PD BYLA V OBJEKTU HRUBÉHO PŘEDČIŠTĚNÍ VYSTAVENA HLADINA S NÁNOSY NAD DNO PŘÍTOKU A PROTO NEBYLO MOŽNO ZMĚŘIT HLOUBKU DNA A ZJISTIT STAV NÁBĚHŮ A ŽLABU. PROTO BYL OBJEKT VYNESEN NA ZÁKLADĚ GEODETICKÉHO ZAMĚŘENÍ, VLASTNÍHO DOMĚŘENÍ A NA ZÁKLADĚ VÝKRESOVÉ DOKUMENTACE TYPOVÉHO OBJEKTU "ŠTĚRBINOVÉHO LAPÁKU PÍSKU LPŠ 480". STAV ŽELEZOBETONOVÝCH KCÍ POD HLADINOU NEBYLO MOŽNO ZREVIDOVAT.

DNO A STĚNY OBJEKTU JSOU ŽELEZOBETONOVÉ. VNITŘNÍ ŽLAB JE DLE TYPOVÉ DOKUMENTACE V KOMBINACI SPÁDOVÉHO PROSTÉHO BETONU A PZD DESEK LOŽENÝCH NA KOTEVNÍCH TRNECH Z 2x OCEL. VÁLČ. PROFILŮ L60x60/6MM, KTERÉ JSOU KOTVENY DO PROTĚJŠÍHO SPÁDOVÉHO NABETONOVÁNÍ.

DLE INFORMACE PROVOZOVATELE (2025) SE TYTO PZD DESKY VČETNĚ KOTVENÍ V ŠACHTĚ JIŽ NENACHÁZÍ.

PŮVODNÍ OCELOVÝ VÝROBEK HRUBÝCH ČESLÍ ZCELA CHYBÍ A TO VČETNĚ PROVOZNÍ OCELOVÉ LÁVKY. NA ZHLAVÍ OBVODOVÉ STĚNY JE JAKO OCHRANA BETONOVÉ KCE OSAZEN OCELOVÝ PROFIL TVARU "U". PO OBVODU OBJEKTU ZCELA CHYBÍ ZÁBRADLÍ.

NAVAZUJÍCÍ PLOCHA PRO SHRABKY JE V NEVYHOVUJÍCÍM STAVU.

VAK projekt s.r.o. Kněžskodvorská 2544, 370 04 České Budějovice
Email.: vakprojekt@vakprojekt.cz, www.vakprojekt.cz

ZODPOVĚDNÝ PROJEKTANT ING. PETR KOHOUTEK 		VYPRACOVAL ING. JAN BROŽ 		KOPIE ČÍSLO	
OKRES Ceský Krumlov		MÍSTO STAVBY k.ú. Horní Jílovice (742732)		STUPEŇ PROJEKTU PROJEKTOVÁ DOKUMENTACE	
INVESTOR Město Rožmberk nad Vltavou 2, 382 18 Rožmberk nad Vltavou		NÁZEV AKCE Intenzifikace ČOV Přízeř / Rožmberk nad Vltavou		PRO PROVÁDĚNÍ STAVBY	
PROVOZNÍ SOUBOR SO-01 - Hrubé předčištění		OBSAH VÝKRESU Hrubé předčištění - půdorys a řezy - bourací práce		DATUM PROJEKTU 4/2025	
				FORMÁT VÝKRESU 2x A4	
				MĚŘÍTKO 1:50	
				Č. VÝKRESU D.1.01-2	