



PŮDORYS:

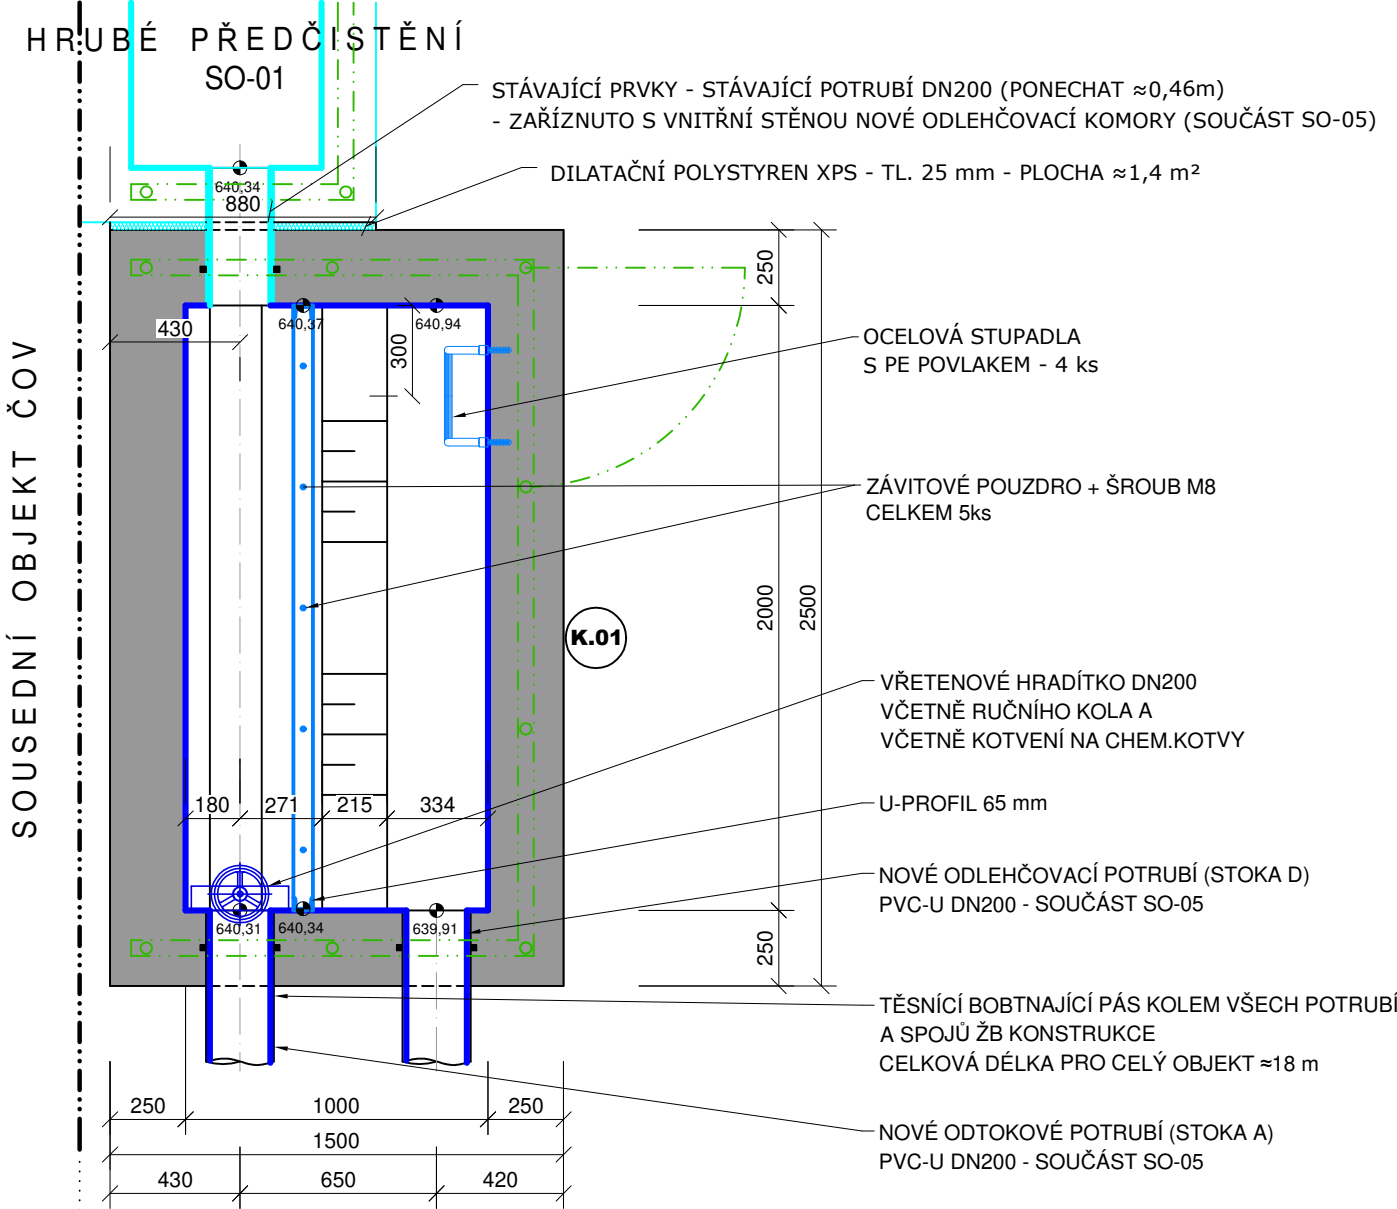

ŘEZ:

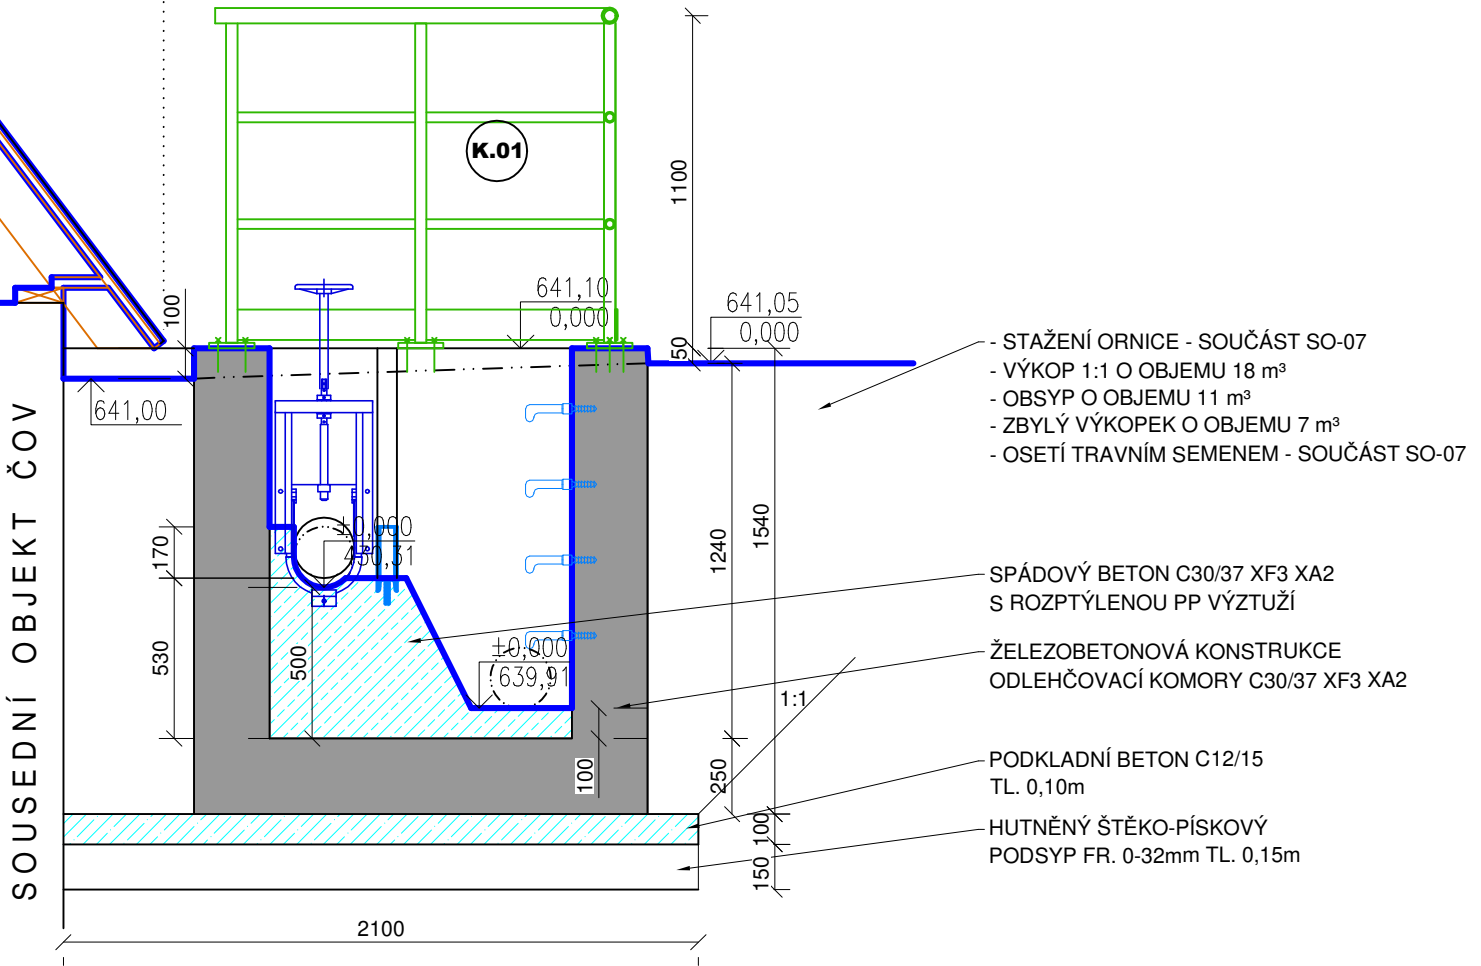

LEGENDA:

- ŽELEZOBETONOVÉ KCE
- BETON S ROZPTÝLENOU VÝZTUŽÍ
- BETON PROSTÝ
- KOMPOZITNÍ VÝROBKY PSV
- OCELOVÉ VÝROBKY PSV
- STÁVAJÍCÍ PRVKY - SO-01

STAVEBNÍ OBJEKTY:

- SO-01 Hrubé předčištění
- SO-02 Odlehčovací komora
- SO-03 Objekt ČOV
- SO-04 Dosazovací a uskladňovací nádrž
- SO-05 Propojovací potrubí
- SO-06 Oplocení
- SO-07 Zpevněné plochy

POZNÁMKA:

- ODLEHČOVACÍ KOMORA BUDE ŘEŠENA NA MONOLITICKÁ Z BETONU C30/37 XA2 XF3 S VYZTUŽENÍM DNA A STĚN KARI SÍTÍ 8/150/150mm A BETONÁŘSKOU VÝZTUŽÍ 10 505-R S KRYTÍM MIN. 35mm
- KYNETA BUDE VYBETONOVÁNA Z BETONU C30/37 XA2 XF4 XC4 S ROZPTÝLENOU VÝZTUŽÍ Z POLYPROPYLENOVÝ VLÁKEN S APLIKACÍ $0,9\text{kg/m}^3$ BETONOVÉ SMĚSI
- SAMOTNÁ PŘELIVNÁ HRANA BUDE TVOŘENA OBRÁCENÝM U-PROFILEM 65mm A DALŠÍ DVA U-PROFILY BUDOU OSAZENY NA BOČNÍCH STĚNÁCH, ČIMŽ VZNIKNOU VODÍCÍ DRÁŽKY PRO STAVITELNOU PŘELIVNOU HRANU
- V PŘELIVNÉ HRANĚ BUDOU OSAZENY ZÁVITOVÁ POUZDRA M8 PRO MOŽNOST KOTVENÍ PÁSOVIN PRO PŘÍPADNÉ ZVÝŠENÍ PŘELIVNÉ HRANY, POUZDRA BUDOU ZASLEPENA ŠROUBY M8 SE ZAPUŠTĚNOU HLAVOU. PŘELIVNÁ HRANA BUDE NASTAVENA S ŘEDÍCÍM POMĚREM 1+4
- NA ODTOKU BUDE OSAZENÁ NÁSTĚNNÉ VŘETENOVÉ HRADÍTKO DN200 URČENÉ PRO ZABETONOVÁNÍ DO ŽLABU
- PRACOVNÍ SPÁRY A PROSTUPY POTRUBÍ STĚNOU BUDOU TĚSNĚNY BOBTNAJÍCÍMI BENTONITOVÝMI PÁSY
- **PROVIZORNÍ PROVOZ** - POPSÁN V TEXTOVÉ ČÁSTI AB A TECHNICKÉ ZPRÁVY

- KYNETA BUDE VYBETONOVÁNA Z BETONU C30/37 XA2 XF3 XC4 S ROZPTÝLENOU VÝZTUŽÍ Z POLYPROPYLENOVÝ VLÁKEN S APLIKACÍ $0,9\text{kg/m}^3$ BETONOVÉ SMĚSI

VAK projekt s.r.o.		Kněžskodvorská 2544, 370 04 České Budějovice Email.: vakprojekt@vakprojekt.cz, www.vakprojekt.cz
ZODPOVĚDNÝ PROJEKTANT ING. PETR KOHOUTEK	VYPRACOVAL ING. JAN BROŽ	KOPIE ČÍSLO
OKRES Ceský Krumlov	MÍSTO STAVBY k.ú. Horní Jílovice (742732)	STUPEŇ PROJEKTU PROJEKTOVÁ DOKUMENTACE PRO PROVÁDĚNÍ STAVBY
INVESTOR Město Rožmberk nad Vltavou 2, 382 18 Rožmberk nad Vltavou	NÁZEV AKCE Intenzifikace ČOV Přízeř / Rožmberk nad Vltavou	DATUM PROJEKTU 4/2025
PROVOZNÍ SOUBOR SO-02 - Odlehčovací komora		FORMÁT VÝKRESU 2x A4
OBSAH VÝKRESU Odlehčovací komora - půdorys a řez - novostavba		MĚŘÍTKO 1:25
		Č. VÝKRESU D.1.02-1