



ŘEŠENÉ ÚZEMÍ

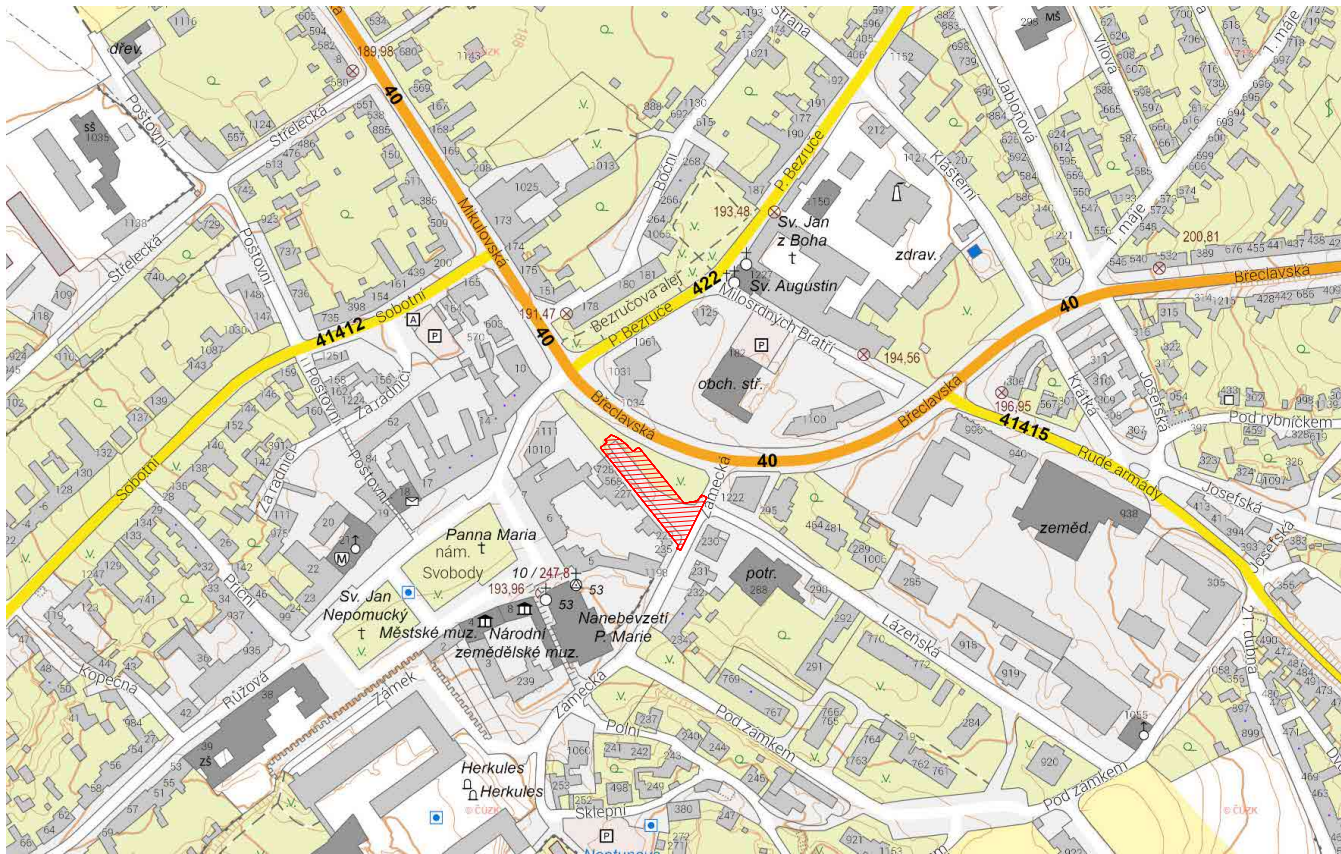

±0,000 = 163,93 Bpv

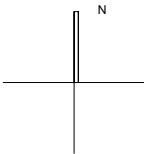

NÁZEV STAVBY			
STAVEBNÍ ÚPRAVY VEŘEJ. PROSTRANSTVÍ ULICE MIKULOVSKÁ			
DRUH STAVBY		Stavební úpravy	
MÍSTO STAVBY		Ulice Mikulovská, Zámecká, Valtice	
INVESTOR			
Město Valtice nám. Svobody 21 691 42, Valtice IČ: 00283665			
GENERÁLNÍ PROJEKTANT			
		ai5 s.r.o. Sokolovská 428/130 Karlín, 186 00 Praha 8 IČO: 25854372	
ZPRACOVATEL ČÁSTI PROJEKTU			
		VYPRACOVAL	ODP. PROJEKTANT
		MgA. Mikuláš Medlík	Ing. Jiří Surovec
STUPEŇ			
DOKUMENTACE PRO POVOLENÍ STAVBY			
C SITUAČNÍ VÝKRESY			
			ČÍSLO PARÉ
ČÍSLO VÝKRESU	NÁZEV VÝKRESU		
C.1	SITUACE ŠIRŠÍCH VZTAHŮ		
DATUM	03 / 2025	FORMÁT A3	MĚŘÍTKO 1:5000