
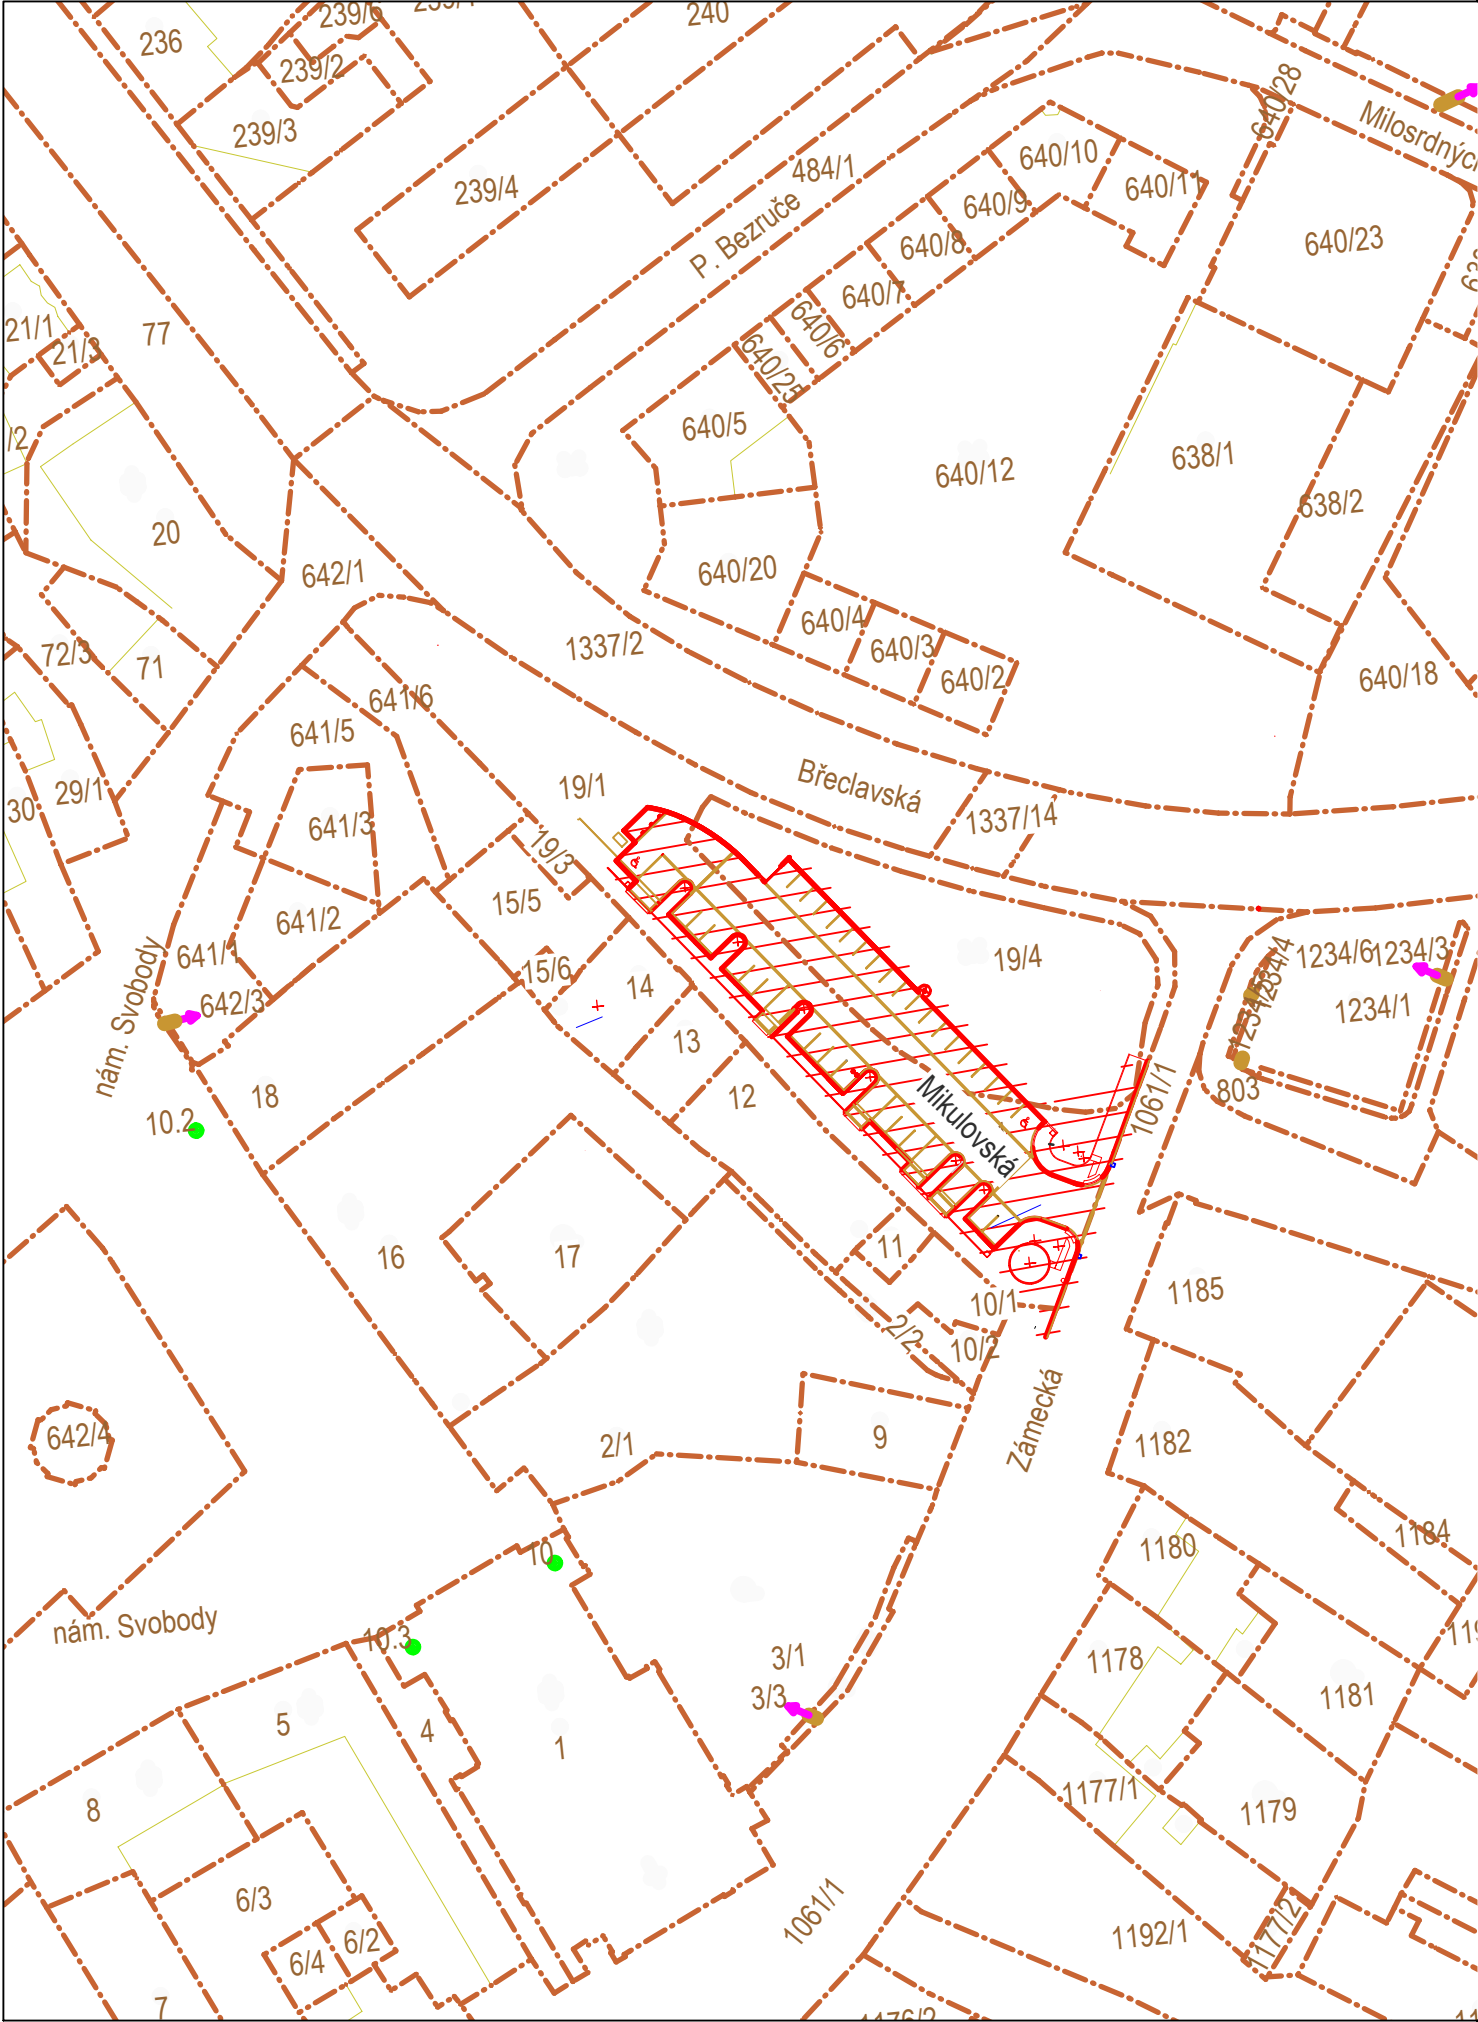


ŘEŠENÉ ÚZEMÍ

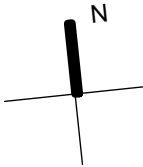

|                                                         |                                                                             |                   |
|---------------------------------------------------------|-----------------------------------------------------------------------------|-------------------|
| NÁZEV STAVBY                                            |                                                                             |                   |
| STAVEBNÍ ÚPRAVY VEŘEJ. PROSTRANSTVÍ<br>ULICE MIKULOVSKÁ |                                                                             |                   |
| DRUH STAVBY                                             | Stavební úpravy                                                             |                   |
| MÍSTO STAVBY                                            | Ulice Mikulovská, Zámecká, Valtice                                          |                   |
| INVESTOR                                                | Město Valtice<br>nám. Svobody 21<br>691 42, Valtice<br>IČ: 00283665         |                   |
| GENERÁLNÍ PROJEKTANT                                    | ai5 s.r.o.<br>Sokolovská 428/130<br>Karlín, 186 00 Praha 8<br>IČO: 25854372 |                   |
| ZPRACOVATEL ČÁSTI PROJEKTU                              |                                                                             |                   |
|                                                         | VYPRACOVAL                                                                  | ODP. PROJEKTANT   |
|                                                         | MgA. Mikuláš Medlík                                                         | Ing. Jiří Surovec |
| STUPEŇ                                                  |                                                                             |                   |
| DOKUMENTACE PRO POVOLENÍ STAVBY                         |                                                                             |                   |

|                  |                        |        |            |         |        |
|------------------|------------------------|--------|------------|---------|--------|
| PŘÍLOHA Č.5      |                        |        |            |         |        |
|                  |                        |        | ČÍSLO PARÉ |         |        |
| ČÍSLO<br>VÝKRESU | NÁZEV VÝKRESU          |        |            |         |        |
| C.2              | SITUACE<br>KATASTRÁLNÍ |        |            |         |        |
| DATUM            | 01 / 2025              | FORMÁT | A3         | MĚŘÍTKO | 1:1000 |