


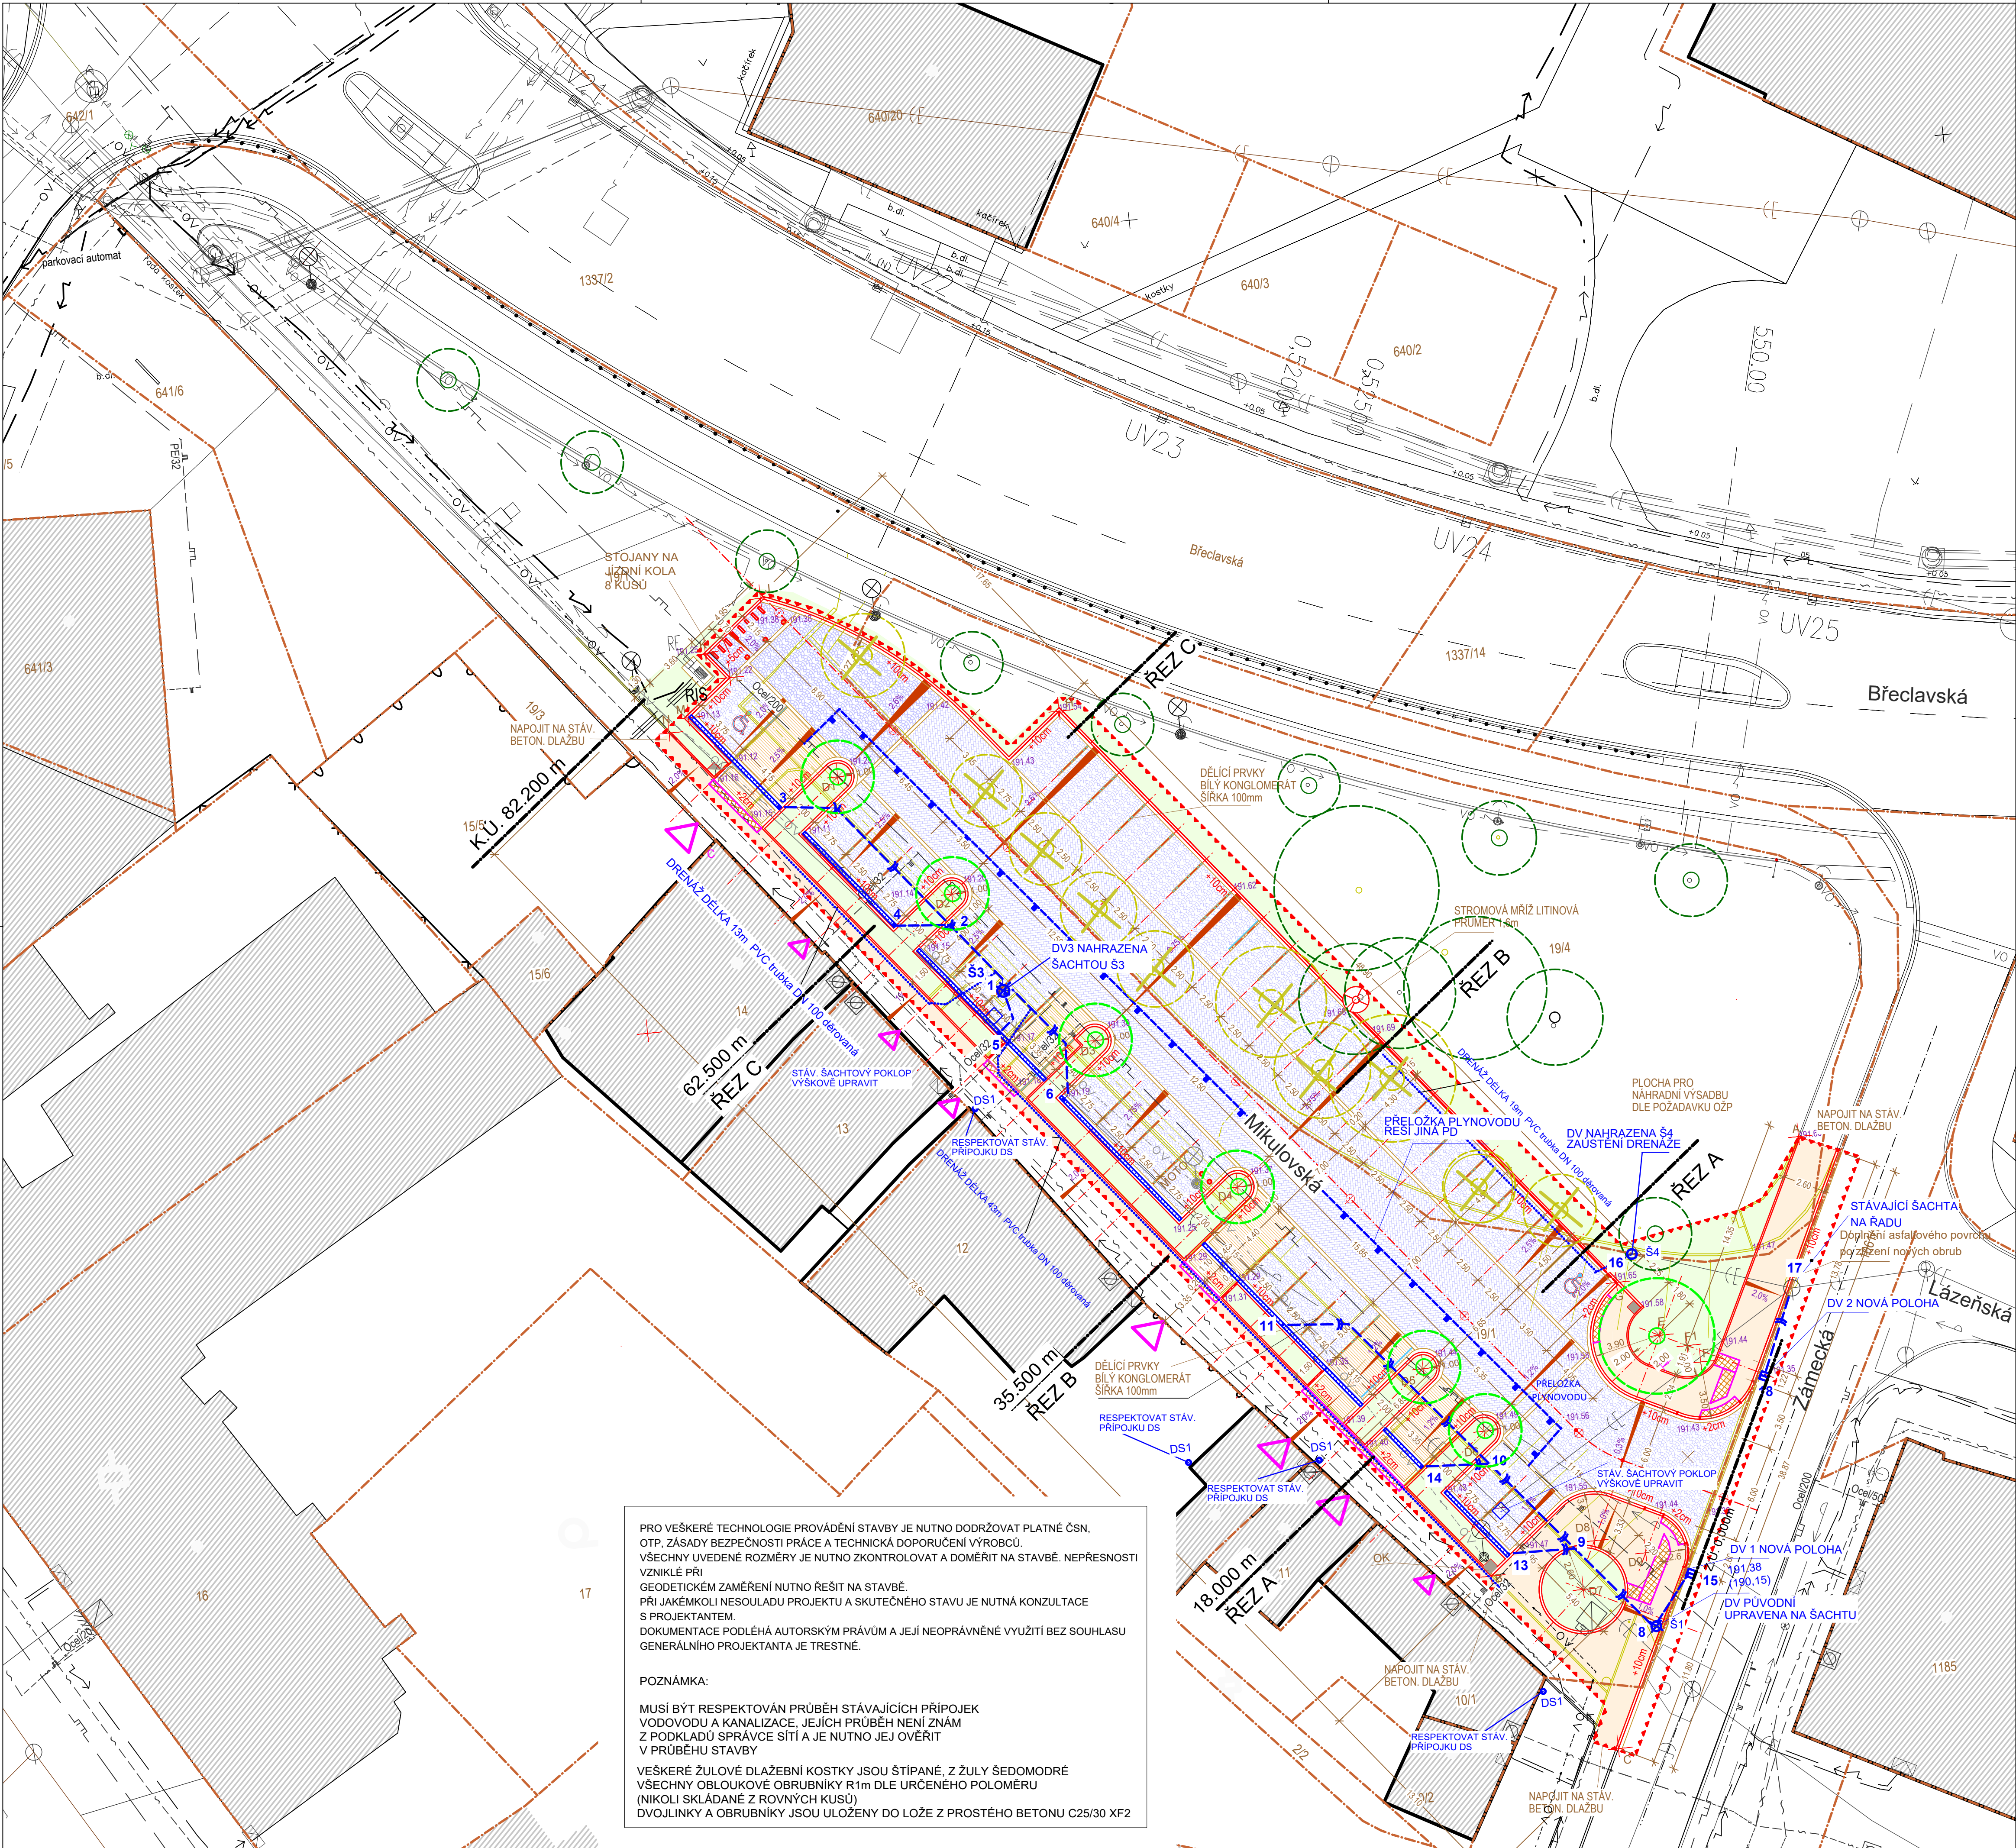

LEGENDA

▼ ▼ ŘEŠENÉ ÚZEMÍ / HRANICE ÚPRAVY

--- HRANICE KATASTRU NEMOVITOSTÍ

PODZEMNÍ VEDENÍ TECHN. INFRASTRUKTURY - STAV

--- ELEKTRO NN EDG

--- PLYNOVOD NTLDN 200 GASNET

--- VODOVOD PIT.V. MĚSTSKÝ

--- KANALIZACE JEDNOTNÁ MĚST.

--- SĐELOVACÍ VEDENÍ CETIN

--- VĚŘEJNÉ OSVĚTLENÍ MĚST.

--- STOŽÁR VĚŘEJNÉHO OSVĚTLENÍ

PODZEMNÍ VEDENÍ TECHN. INFRASTRUKTURY - RUŠENÉ

--- KANALIZACE DEŠŤOVÁ MĚST.

PODZEMNÍ VEDENÍ TECHN. INFRASTRUKTURY - NÁVRH

--- KANALIZACE DEŠŤOVÁ MĚST.

--- PŘELOŽKA PLYNOVODU - ŘEŠÍ JINÁ PD

--- ODVODNĚNÍ - POLYMERBETONOVÝ ŽLAB S LITINOVOU MŘÍŽKOU

KONSTRUKCE A PLOCHY ODSTRAŇOVANÉ

KONSTRUKCE A PLOCHY STÁVAJÍCÍ BEZ ÚPRAV

KONSTRUKCE A PLOCHY NAVRHOVANÉV TĚTO PD

STROM STÁVAJÍCÍ

STROM NAVRŽENÝ

STROM NAVRŽENÝ K ODSTRANĚNÍ

PARKOVÝ TRÁVNÍK

DLAŽBA ŽULOVÁ KOSTKA 16/16-16/20

RECYKLOVANÝ MATERIÁL, KLADEŇ

PARKETOVÉ NA OSU

DLAŽBA BETONOVÁ ŠEDÁ - 100/200/60mm, jako stávající

DLAŽBA ŽULOVÁ ŠEDOMODRÁ - KOSTKA 10/10 KLADEŇ OBLOUČKOVÉ

DLAŽBA ŽULOVÁ ŠEDOHNĚDÁ - KOSTKA 10/10 KLADEŇ RÁDKOVÉ

HMATOVÁ DLAŽBA PRO SIGNÁLNÍ A VAROVNÉ PÁSY

Lemování signálního a varovného pásu dlaždice min. 200x200 mm, spáry max 4 mm, bez zkosené hrany, odsazení SP od VP min 300 mm

SLOUPEK Z HLINÍKOVÉ SLITINY, PR. 120mm, VÝŠKA 0,85m, REFLEXNÍ PRUH

ODPADKOVÝ KOŠ

STOJAN NA KOLA

MŘÍŽ PRO STROM V DLAŽBĚ

OBRUBNÍK BETONOVÝ SILNÍČNÍ Š.150mm, PODSÁZKA 100mm. + PŘÍDL. DVOJL.ŽUL. KOSTKA10/10

OBRUBNÍK BETONOVÝ SILNÍČNÍ Š.100mm, ZAPUŠTĚNÝ

DVOJLINKA Z DLAŽBY ŽULOVÉ 10/10

DĚLIČÍ PRVKY PARKOVÁNÍ - BÍLÝ KONGLOMERÁT

I ZÁKRES SÍTÍ JE POUZE INFORMATIVNÍ. PŘED ZAPOČETÍM ZEMNÍCH PRACÍ JE POTŘEBA POŽADAT SPRÁVCE PŘÍSLUŠNÝCH SÍTÍ O JEJICH VYTÝČENÍ !

V DOKUMENTACI JSOU ZAKRESLENY PODZEMNÍ VEDENÍ DLE POSKYTNUTÝCH PODKLADŮ JEJICH SPRÁVCŮ. ROZVODY PO POZEMKU INVESTORA NEJSOU DOSTATEČNĚ ZDOKUMENTOVÁNY, RUŠENÉ SÍTĚ JSOU ZAKRESLENY POUZE V ORIENTAČNÍ TRASE. PŘI SOUBĚHU A KŘÍŽENÍ SÍTÍ MUSÍ BÝT DODRŽENY NEJMENŠÍ DOVOLENÉ VZDÁLENOSTI PRO KŘÍŽENÍ A SOUBĚHY SÍTÍ DLE ČSN 73 6005 - PROSTOROVÉ USPOŘÁDÁNÍ SÍTÍ TECHNICKÉHO VYBAVENÍ.

0 5 10 15 20 25m

N

NÁZEV STAVBY

STAVEBNÍ ÚPRAVY VEŘEJ. PROSTRANSTVÍ V ULICI MIKULOVSKÁ

DRUH STAVBY

Stavební úpravy

MÍSTO STAVBY

Ulice Mikulovská, Zámecká, Valtice

INVESTOR

Město Valtice  
nám. Svobody 21  
691 42, Valtice  
IČ: 00283665

GENERALNÍ PROJEKTANT

a15 s.r.o.  
Sokolovská 428/130  
Karlín, 186 00 Praha 8  
IČO: 25854372

ZPRACOVATEL ČÁSTI PROJEKTU

VYPRACOVAL

MgA. Mikuláš Medlík

ODP. PROJEKTANT

Ing. Jiří Surovec

STUPEŇ

DOKUMENTACE PRO POVOLENÍ STAVBY

C SITUAČNÍ VÝKRESY

ČÍSLO VÝKRESU

NÁZEV VÝKRESU

C.3 SITUACE KOORDINAČNÍ

DATUM

03 / 2025

FORMÁT

A1

MĚŘÍTKO

1:200

ČÍSLO PÁŘE