


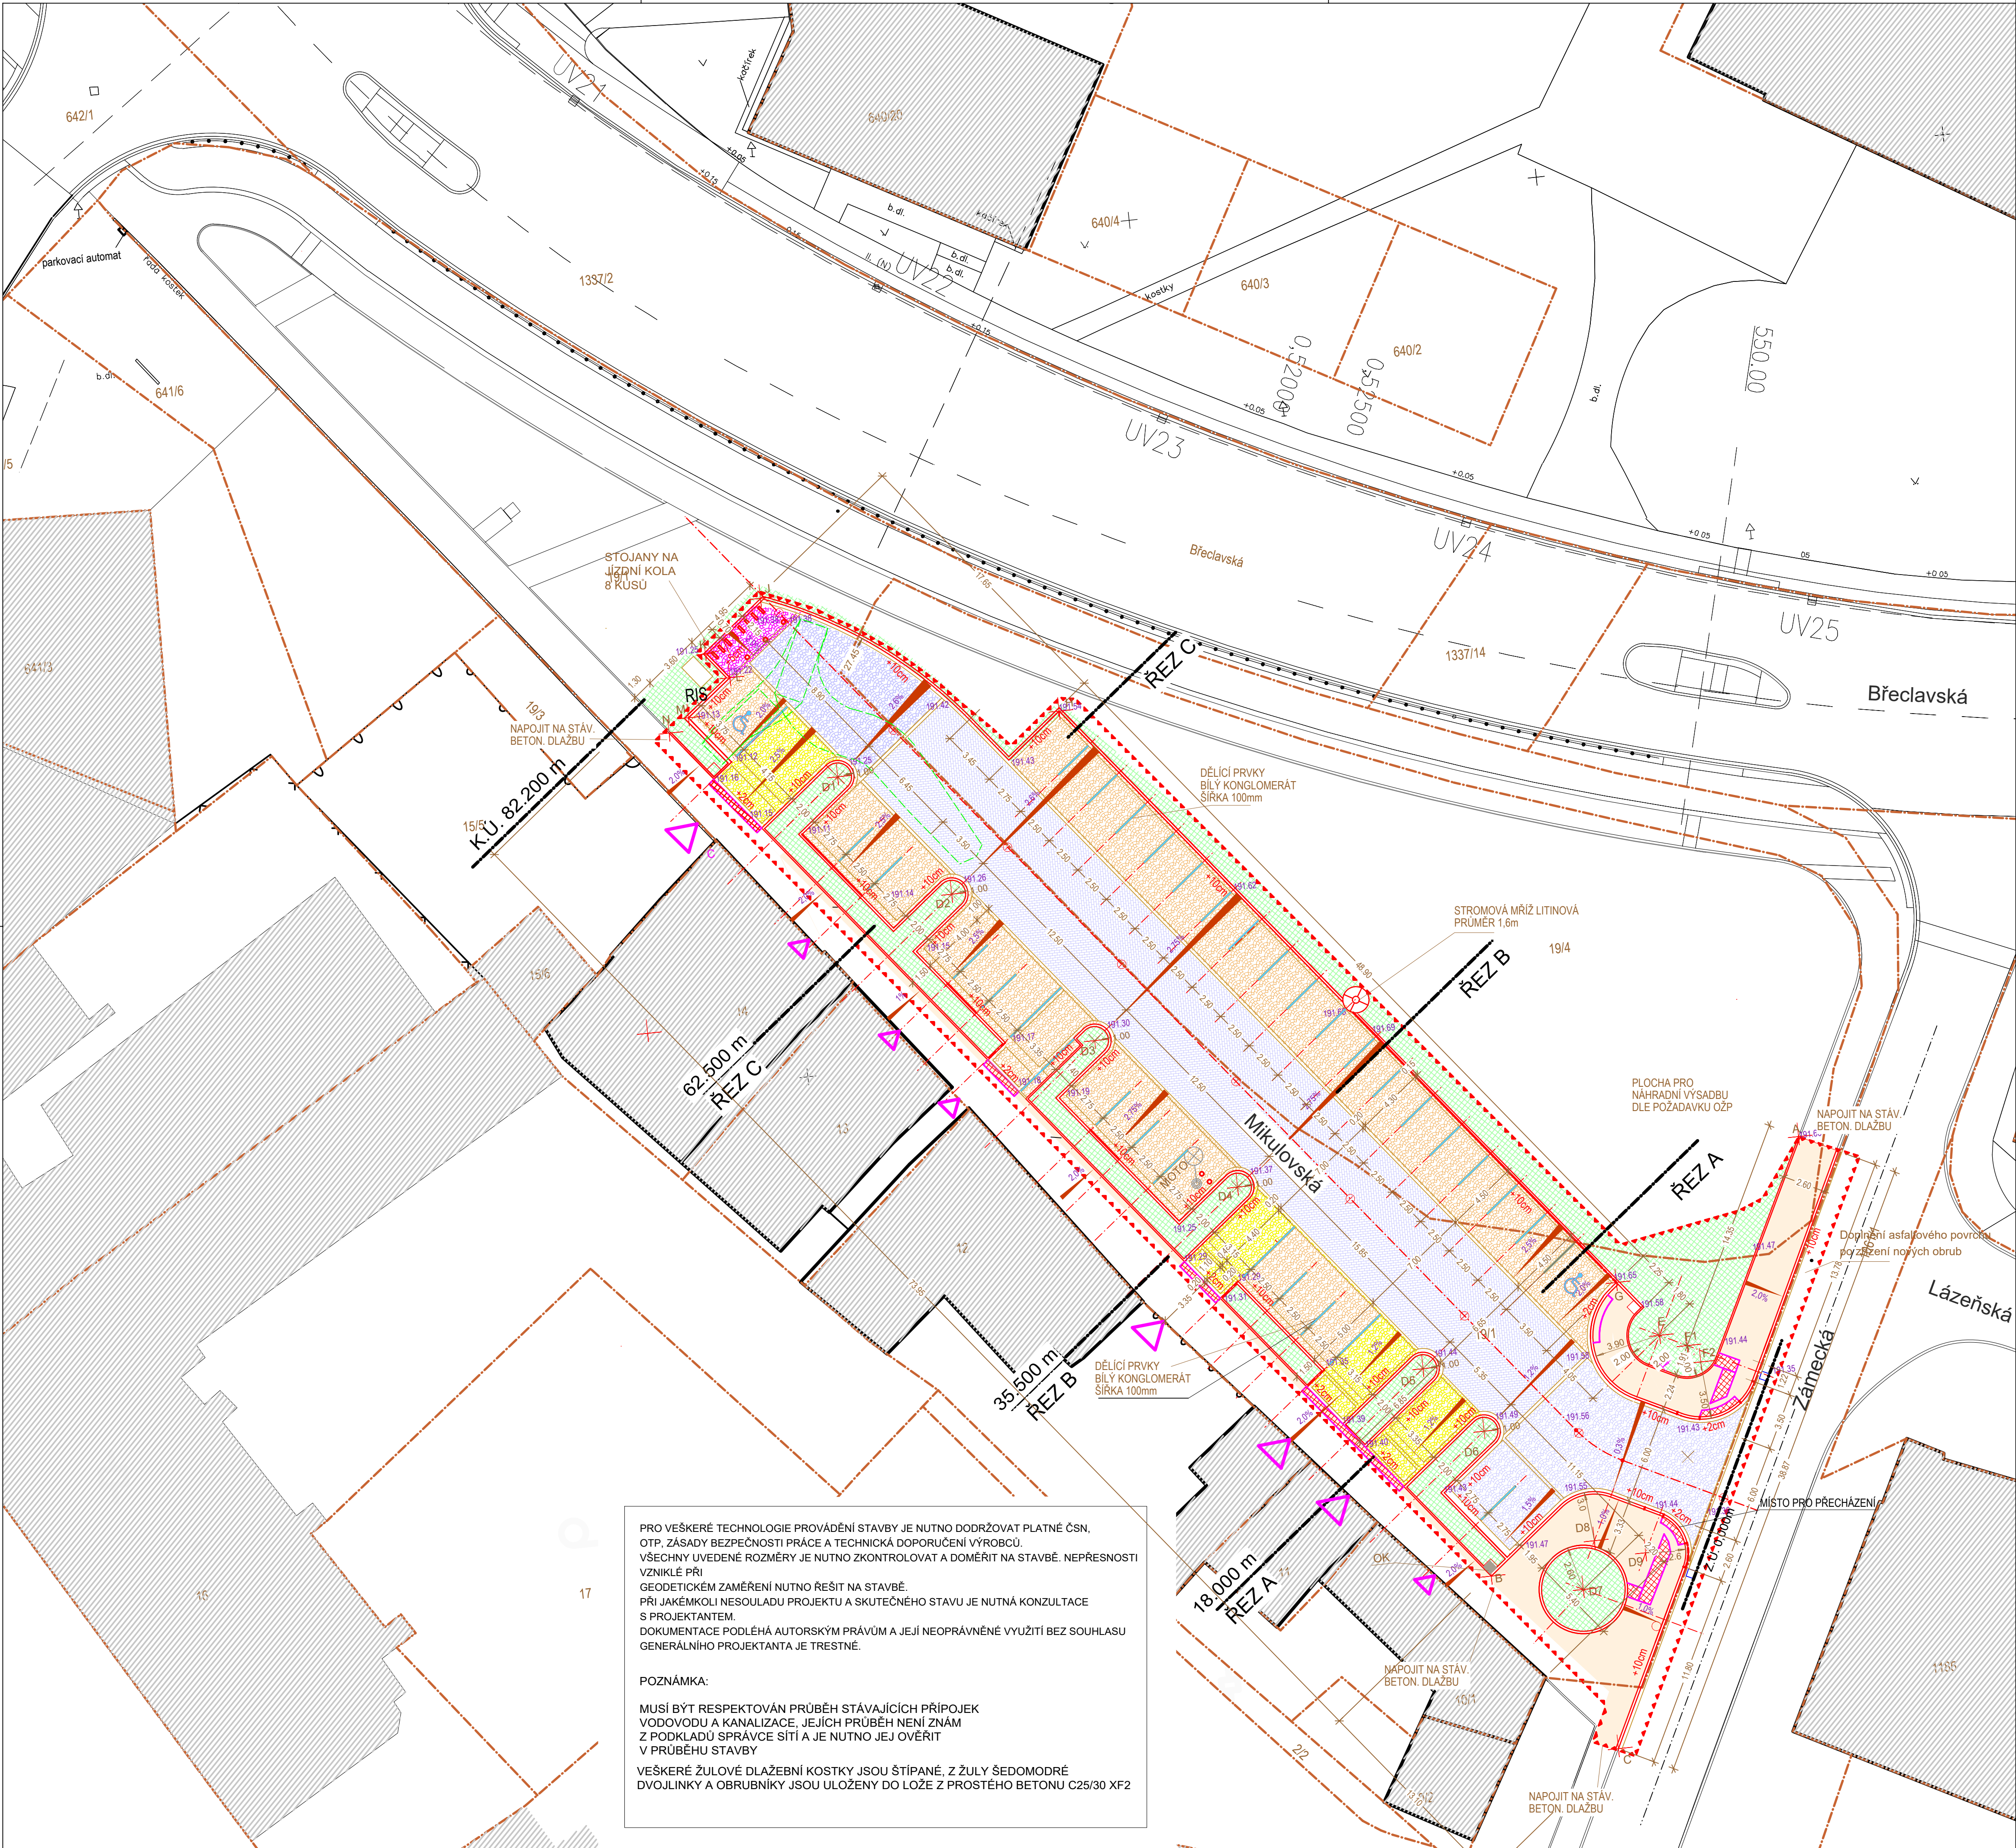

LEGENDA

- ▼ ▼ ŘEŠENÉ ÚZEMÍ / HRANICE ÚPRAVY
- - - HRANICE KATASTRU NEMOVITOSTÍ

- KONSTRUKCE A PLOCHY ODSTRAŇOVANÉ
KONSTRUKCE A PLOCHY STÁVAJÍCÍ BEZ ÚPRAV
KONSTRUKCE A PLOCHY NAVRHOVANÉV TÉTO PD
VEGETAČNÍ PLOCHY
MÍSTNÍ KOMUNIKACE, VOZOVKA
DLAŽBA ŽULOVÁ KOSTKA 16/16-16/20, RECYKLOVANÝ MATERIÁL, KLADENÍ PARKETOVÉ NA OSU
MÍSTNÍ KOMUNIKACE, VOZOVKA
DLAŽBA ŽULOVÁ ŠEDOMODRÁ - KOSTKA 10/10 KLADENÍ OBLOUČKOVÉ
KOLMÉ STÁNÍ
DLAŽBA ŽULOVÁ ŠEDOMODRÁ - KOSTKA 10/10 KLADENÍ OBLOUČKOVÉ
CHODNÍK
DLAŽBA BETONOVÁ PŘÍRODNÍ 10/20
ZPEVNĚNÁ PLOCHA, STÁNÍ PRO JÍZDNÍ KOLA
DLAŽBA ŽULOVÁ ŠEDOMODRÁ - MOZAIKA ŠTÍPANÁ 5/ 5 KLADENÍ OBLOUČKOVÉ
SJEZD K NEMOVITOSTI
DLAŽBA ŽULOVÁ ŠEDOMODRÁ - MOZAIKA ŠTÍPANÁ 5/ 5 KLADENÍ OBLOUČKOVÉ

- HMATOVÁ DLAŽBA PRO SIGNÁLNÍ A VÁROVNÉ PÁSY
V souladu s ustanoveními ČSN 63 7210 budou detaily slepeckých dlažeb v řešeném území, které se nachází v MPZ řešeny bez vizuálního kontrastu (v barvě šedé).
Lemování signálního a varovného pásu dlaždice min. 200x200 mm, spáry max 4 mm, bez zkosené hrany, odsazení SP od VP min 300 mm

- SLOUPEK Z HLINÍKOVÉ SLITINY, PR. 120mm, VÝŠKA 0,85m

- ODPADKOVÝ KOŠ
STOJAN NA KOLA

- MŘÍŽ PRO STROM V DLAŽBĚ

- VJEZD A VCHOD DO NEMOVITOSTI

- OB RUBNÍK BETONOVÝ SILNIČNÍ Š.150mm, PODSÁZKA 100mm. + PŘÍDL. DVOJL.ŽUL. KOSTKA10/10

- OB RUBNÍK BETON.SILNIČNÍ Š.100mm, ZAPUŠTĚNÝ


- DVOJLINKA Z DLAŽBY ŽULOVÉ 10/10

- DĚLÍCI PRVKY PARKOVÁNÍ - BÍLÝ KONGLOMERÁT

I ZÁKRES SÍTÍ JE POUZE INFORMATIVNÍ. PŘED ZAPOČETÍM ZEMNÍCH PRACÍ JE POTŘEBA POŽÁDAT SPRÁVCE PŘÍSLUŠNÝCH SÍTÍ O JEJICH VYTÝČENÍ !

V DOKUMENTACI JSOU ZAKRESLENY PODZEMNÍ VEDENÍ DLE POSKYTNUTÝCH PODKLADŮ JEJICH SPRÁVCŮ. ROZVODY PO POZEMKU INVESTORA NEJSOU DOSTATEČNĚ ZDOKUMENTOVÁNY, RUŠENÉ SÍTĚ JSOU ZAKRESLENY POUZE V ORIENTAČNÍ TRASE.
PŘI SOUBĚHU A KŘÍŽENÍ SÍTÍ MUSÍ BYT DODRŽENY NEJMENŠÍ DOVOLENÉ VZDÁLENOSTI PRO KŘÍŽENÍ A SOUBĚHY SÍTÍ DLE ČSN 73 6005 - PROSTOROVÉ USPOŘÁDÁNÍ SÍTÍ TECHNICKÉHO VYBAVENÍ.

0 5 10 15 20 25m

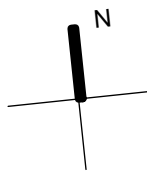

NÁZEV STAVBY
STAVEBNÍ ÚPRAVY VEŘEJ. PROSTRANSTVÍ
V ULICI MIKULOVSKÁ

DRUH STAVBY Stavební úpravy

MÍSTO STAVBY Ulice Mikulovská, Zámecká, Valtice

INVESTOR

Město Valtice
nám. Svobody 21
691 42, Valtice
IČ: 00283665

GENERÁLNÍ PROJEKTANT

a15 s.r.o.
Sokolovská 428/130
Karlín, 186 00 Praha 8
IČO: 25854372

ZPRACOVATEL ČÁSTI PROJEKTU

VYPRACOVAL

MgA. Mikuláš Medlik

ODP. PROJEKTANT

Ing. Jiří Surovec

STUPEŇ

DOKUMENTACE PRO
POVOLENÍ STAVBY

autorizovaný inženýr
ČKAIT 0010529

C SITUAČNÍ VÝKRESY

ČÍSLO
VÝKRESU

01-D.01

NÁZEV VÝKRESU

SITUACE
DOPRAVNÍ ŘEŠENÍ

DATUM

03 / 2025

FORMÁT

A1

MĚŘÍTKO

1:200

PRO VEŠKERÉ TECHNOLOGIE PROVÁDĚNÍ STAVBY JE NUTNO DODRŽOVAT PLATNÉ ČSN, OTP, ZÁSADY BEZPEČNOSTI PRÁCE A TECHNICKÁ DOPORUČENÍ VÝROBCŮ. VŠECHNY UVEDENÉ ROZMĚRY JE NUTNO ZKONTROLOVAT A DOMĚRIT NA STAVBĚ. NEPŘESNOSTI VZNIKLE PŘI GEODETICKÉM ZAMĚŘENÍ NUTNO ŘEŠIT NA STAVBĚ. PŘI JAKÉMKOLI NESOULADU PROJEKTU A SKUTEČNÉHO STAVU JE NUTNÁ KONZULTACE S PROJEKTANTEM. DOKUMENTACE PODLÉHÁ AUTORSKÝM PRÁVŮM A JEJÍ NEOPRÁVNĚNÉ VYUŽITÍ BEZ SOUHLASU GENERALNÍHO PROJEKTANTA JE TRESTNÉ.

POZNÁMKA:

MUSÍ BÝT RESPEKTOVÁN PRŮBĚH STÁVAJÍCÍCH PŘÍPOJEK VODOVODU A KANALIZACE, JEJICH PRŮBĚH NENÍ ZNÁM Z PODKLADŮ SPRÁVCE SÍTÍ A JE NUTNO JEJ OVĚRIT V PRŮBĚHU STAVBY

VEŠKERÉ ŽULOVÉ DLAŽEBNÍ KOSTKY JSOU ŠTÍPANÉ, Z ŽULY ŠEDOMODRÉ DVOJLINKY A OB RUBNÍKY JSOU ULOŽENY DO LOŽE Z PROSTÉHO BETONU C25/30 XF2