


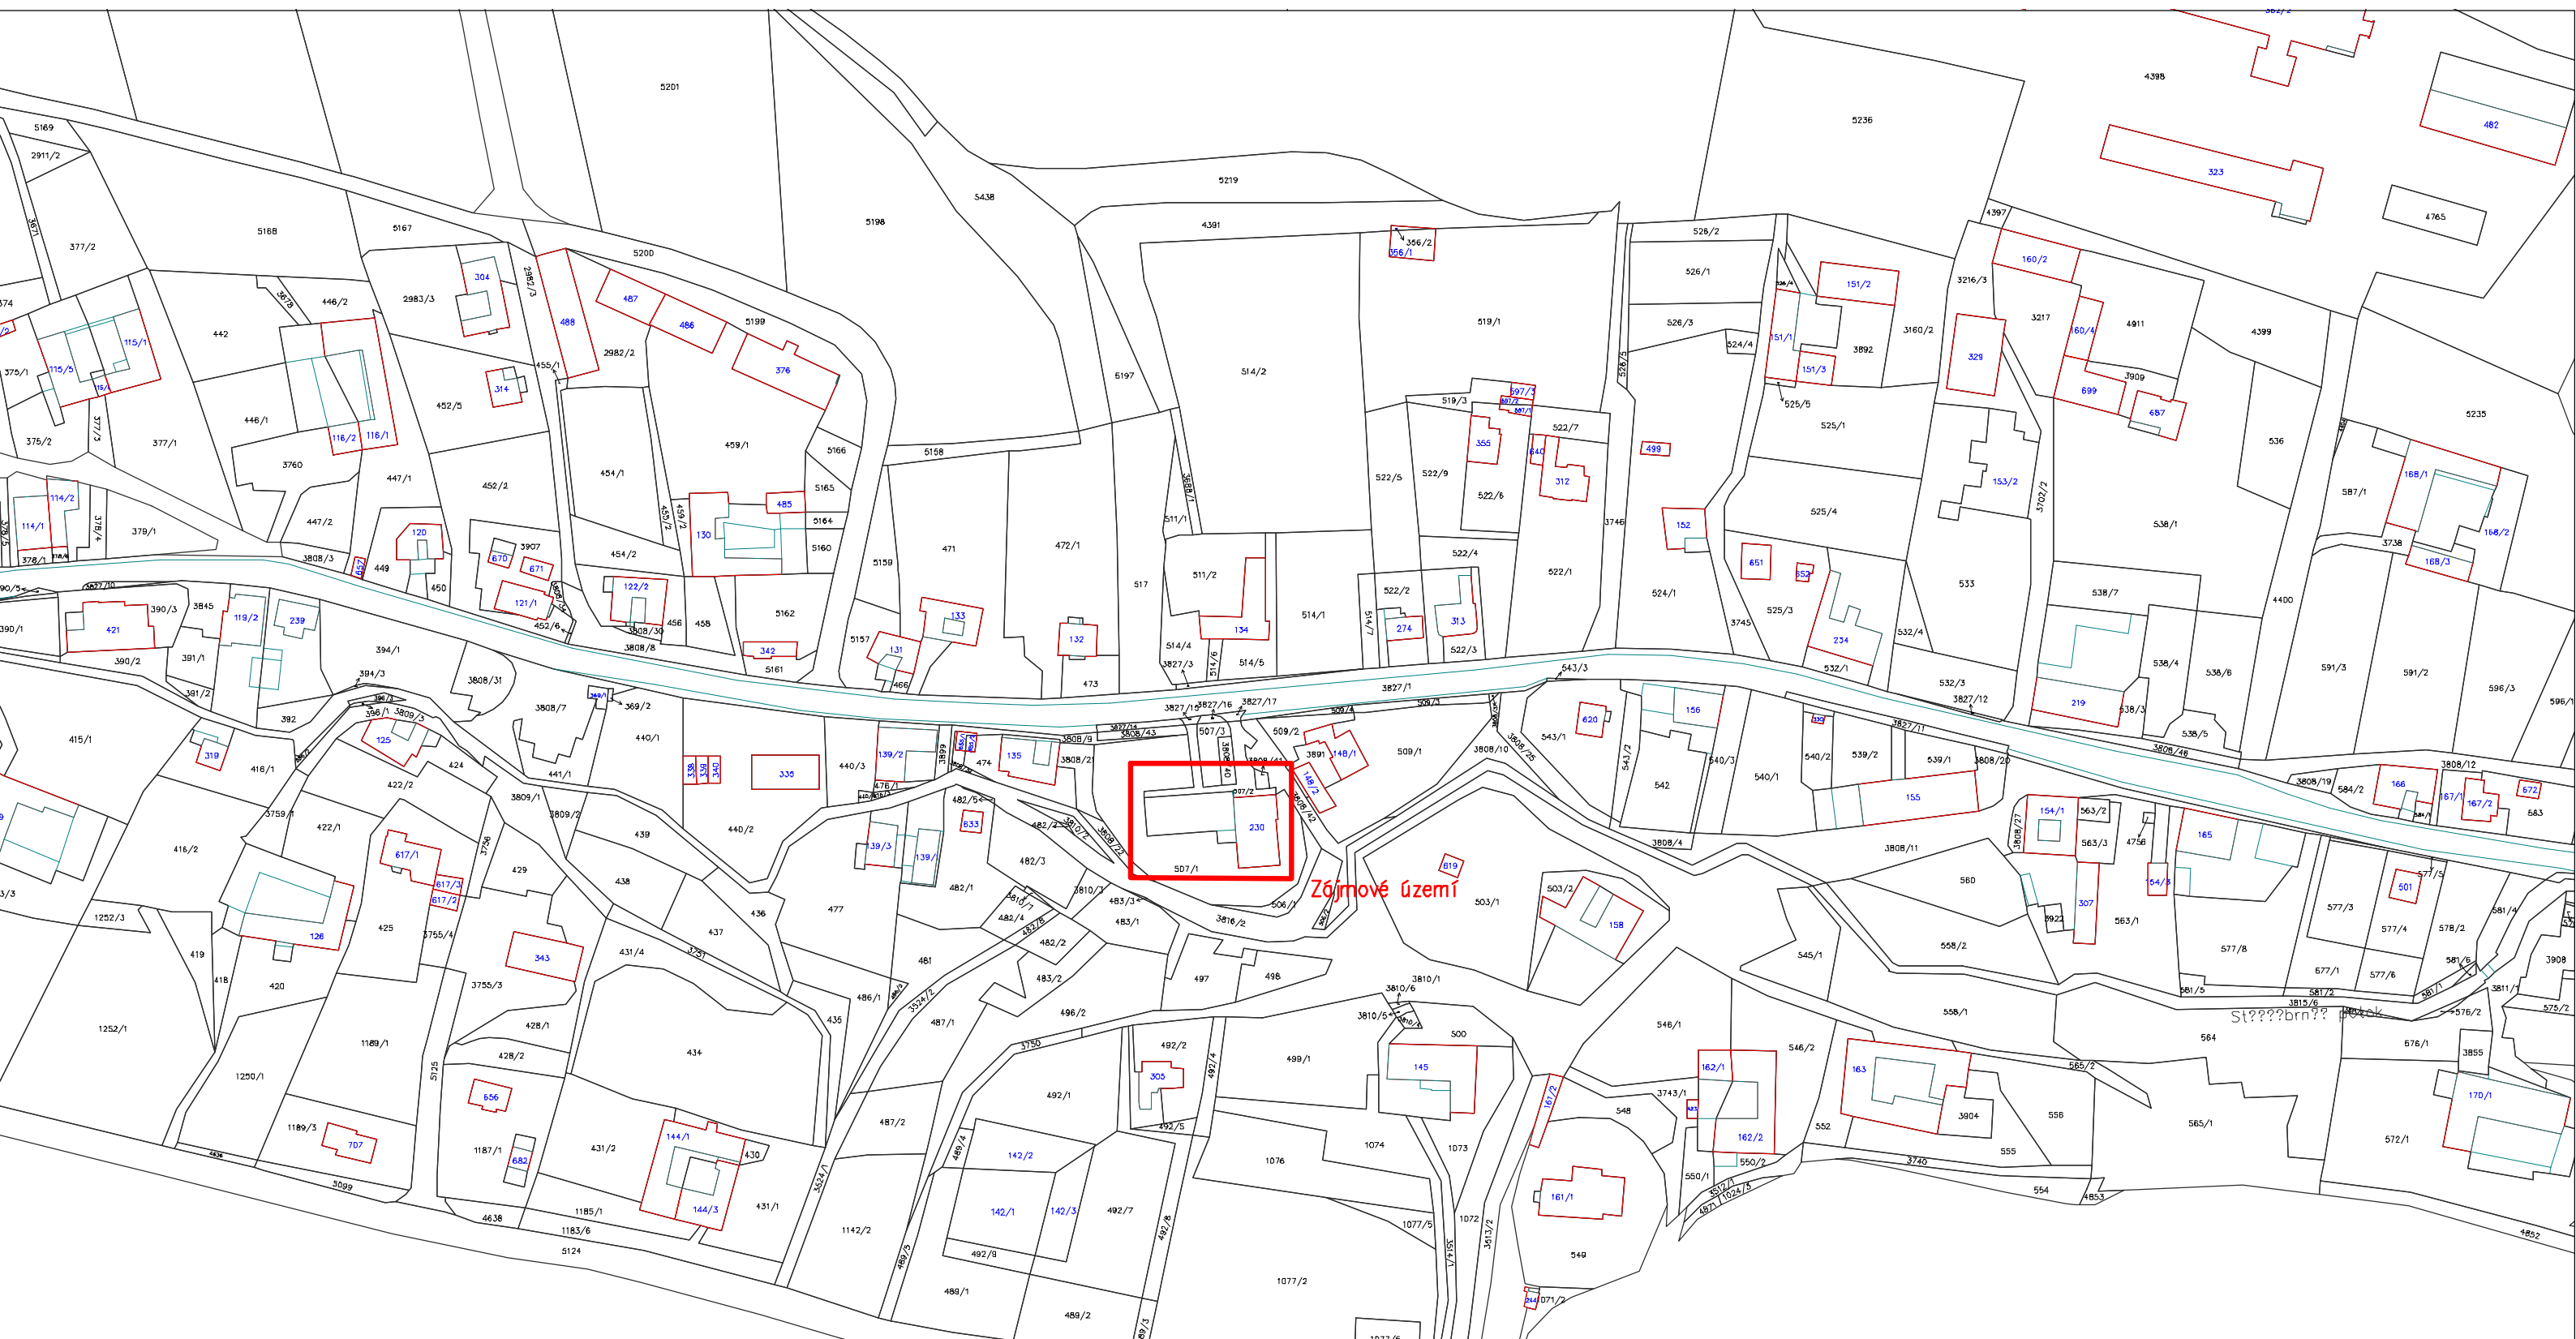

Zájmové území

Vypracoval JSK s.r.o.	Zodp. projektant Jan Vojtíšek	Tech. kontrola Josef Pospíšil		
Kreslil Jan Vojtíšek				
Investor Město Moravská Třebová			formát	A3
Akce k.ú.Moravská Třebová parc.č.st.230 Kulturně kreativní centrum Moravskotřebovska Katastrální situace			datum	4/2024
			účel	PD
			č. zakázky	98-22
			č. kopie	
Obsah výkresu			archivní č.	
			Měřítko 1:2000	Č. výkresu C.1