


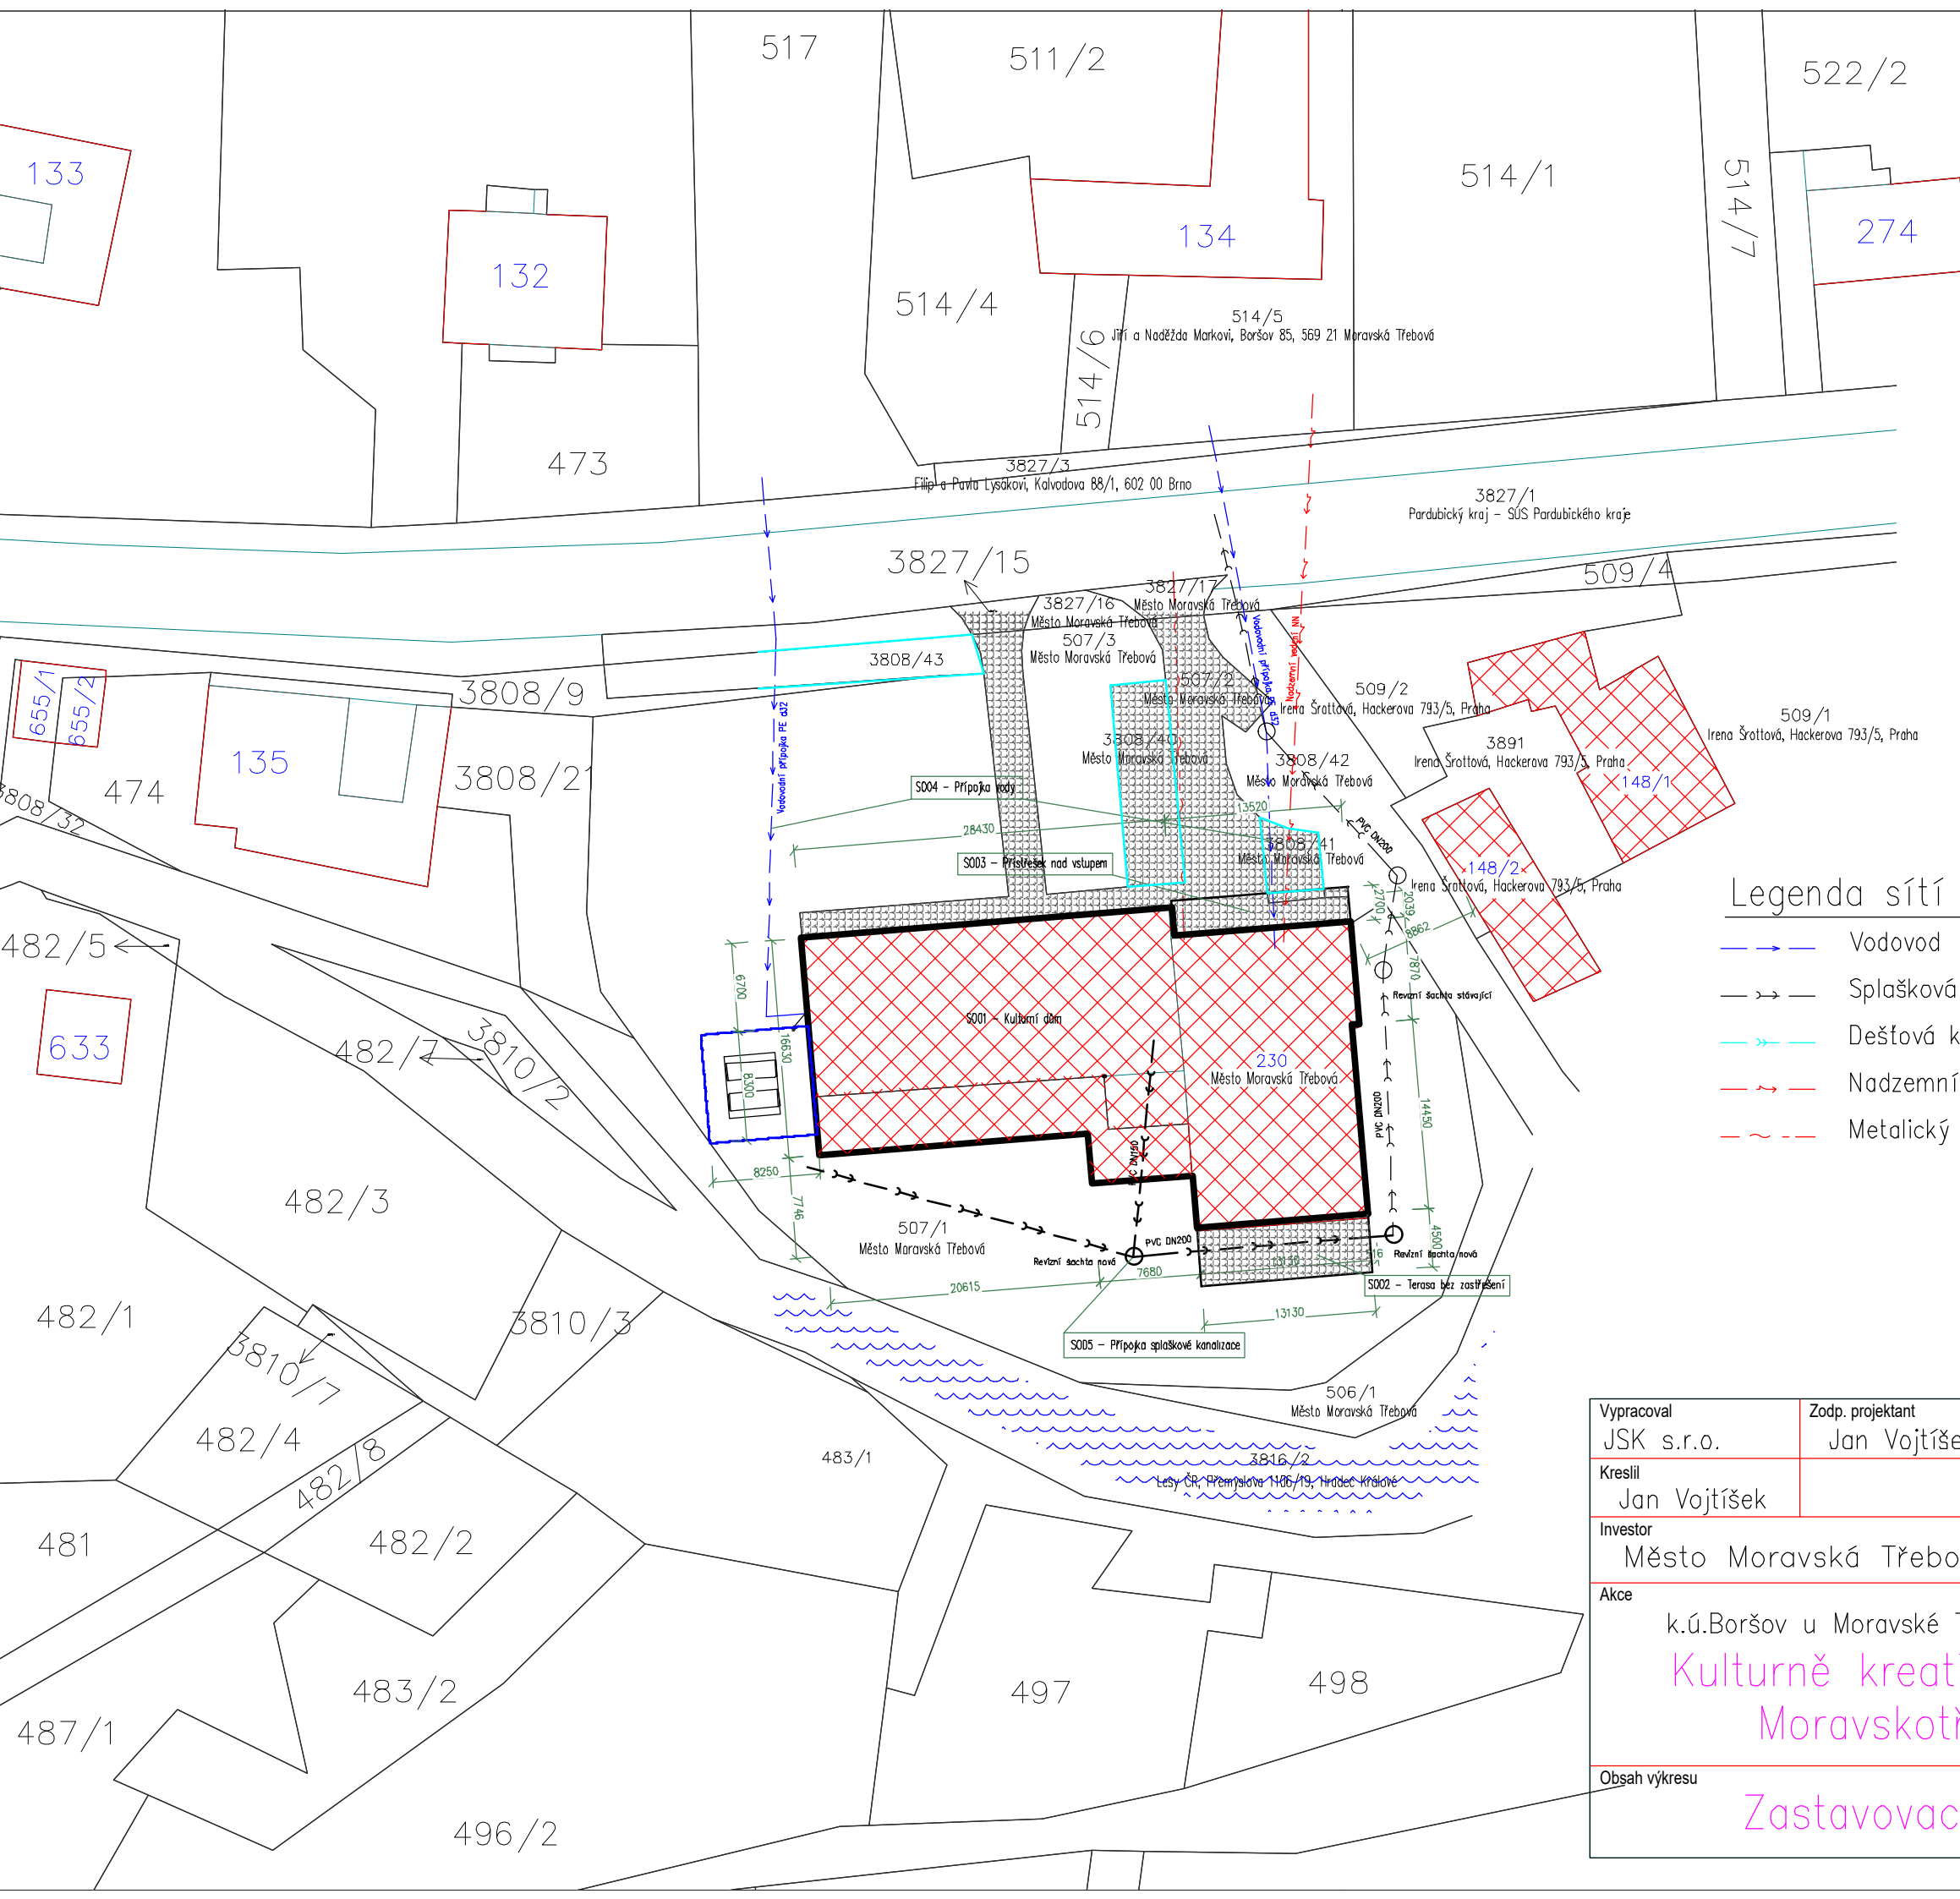

Členění stavby na objekty :

- S001 – Kulturní dům
- S002 – Terasa bez zastřešení
- S003 – Přístřešek nad vstupem
- S004 – Přípojka vody
- S005 – Přípojka splaškové kanalizace

Legenda objektů :

- Zájmový objekt
- Stávající objekty
- Asfaltová komunikace
- Zámková dlažba
- Vodní tok
- Hranice pozemků
- Parkování vozidel

Legenda sítí :

- Vodovod
- Splašková kanalizace
- Dešťová kanalizace
- Nadzemní vedení NN
- Metalický kabel

Vypracoval JSK s.r.o.	Zodp. projektant Jan Vojtíšek	Tech. kontrola Josef Pospíšil		
Kreslil Jan Vojtíšek				
Investor Město Moravská Třebová			formát	A3
Akce k.ú.Boršov u Moravské Třebové parc.č.st.230			datum	4/2024
Kulturně kreativní centrum Moravskotřebovska			účel	PD
			č. zakázky	98–22
			č. kopie	
Obsah výkresu Zastavovací situace			archivní č.	
			Měřítko 1:500	Č. výkresu C.2