


INTERIÉROVÉ PRVKY


MĚŘÍTKO 1:20

N.01 OBSLUŽNÝ PULT ŠATNY


NÁRYS

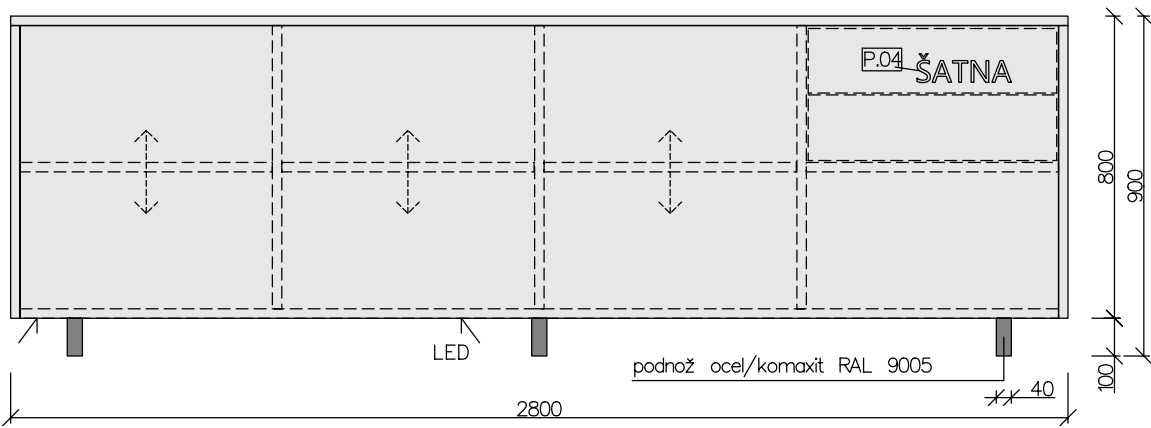

BOKORYS

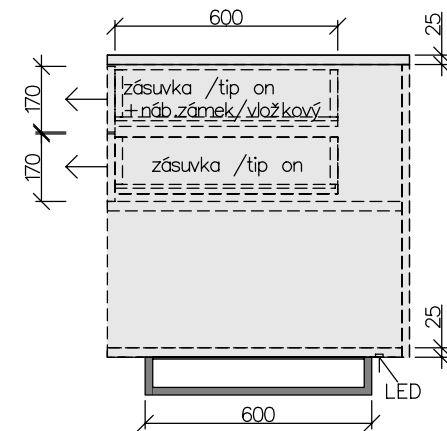


PŮDORYS

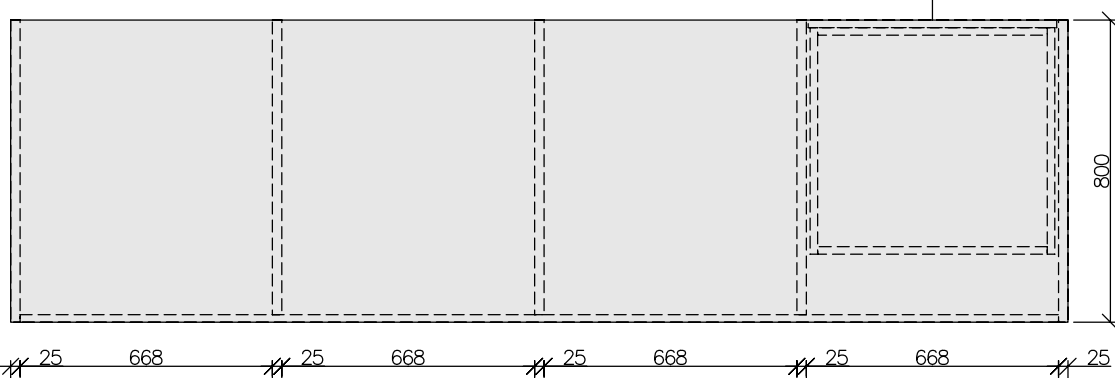


POPS
Korpus LTD tl.25mm, 18mm de dekoru
ABS de dekoru tl. 0,8-1mm
NK v kvalitě např. Blum, Hettich a vyšší
NK zbrašňky – skrytý phoxysav s bezúchytkovým otevíráním
Led profil zapuštěný, černý
Led pásy nejsou součástí dodávky
Podnož – ocel jeví 40x40,mm + komatit RAL9005, struktura
Počet prvků – 1ks

N.02 ŠATNÍ SKŘÍŇ


NÁRYS

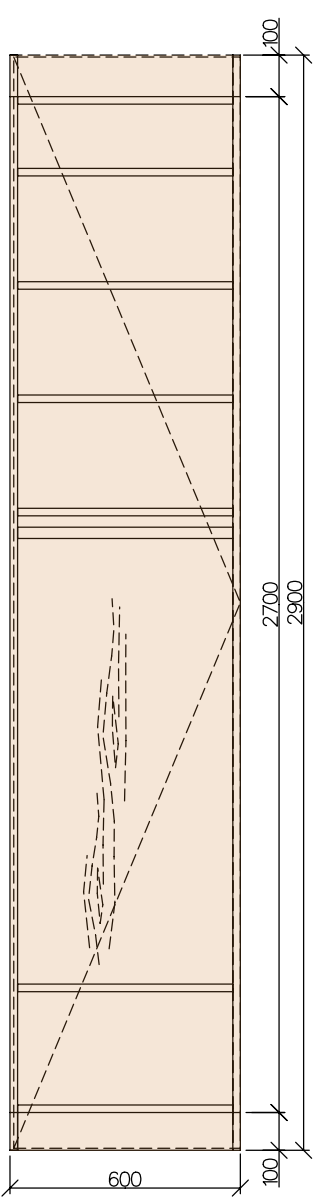

BOKORYS

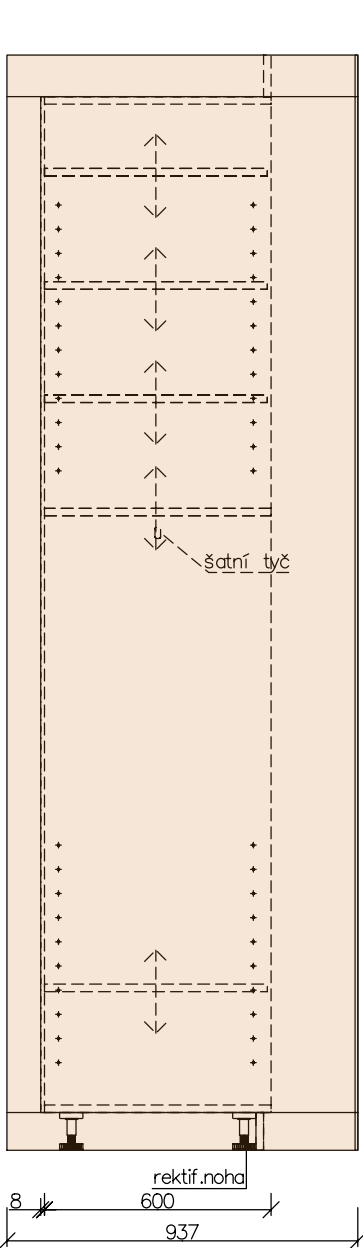

PŮDORYS

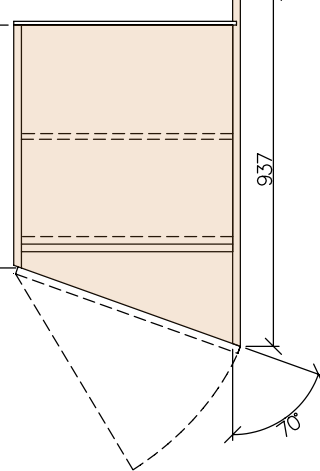


POPS
Korpus LTD tl.18mm, záda tl.8mm de dekoru
ABS de dekoru tl. 0,8-1mm
NK v kvalitě např. Blum, Hettich a vyšší
NK dveře – clip 110, integrované tlumení
NK dveřní zámky – s výměnnou vložkou
NK úchyty – hranový, RAL9005
Počet prvků – 1ks


N.03 HORNÍ SŘÍŇKA

N.04 BAROVÝ PULT/MALÝ

NÁRYS

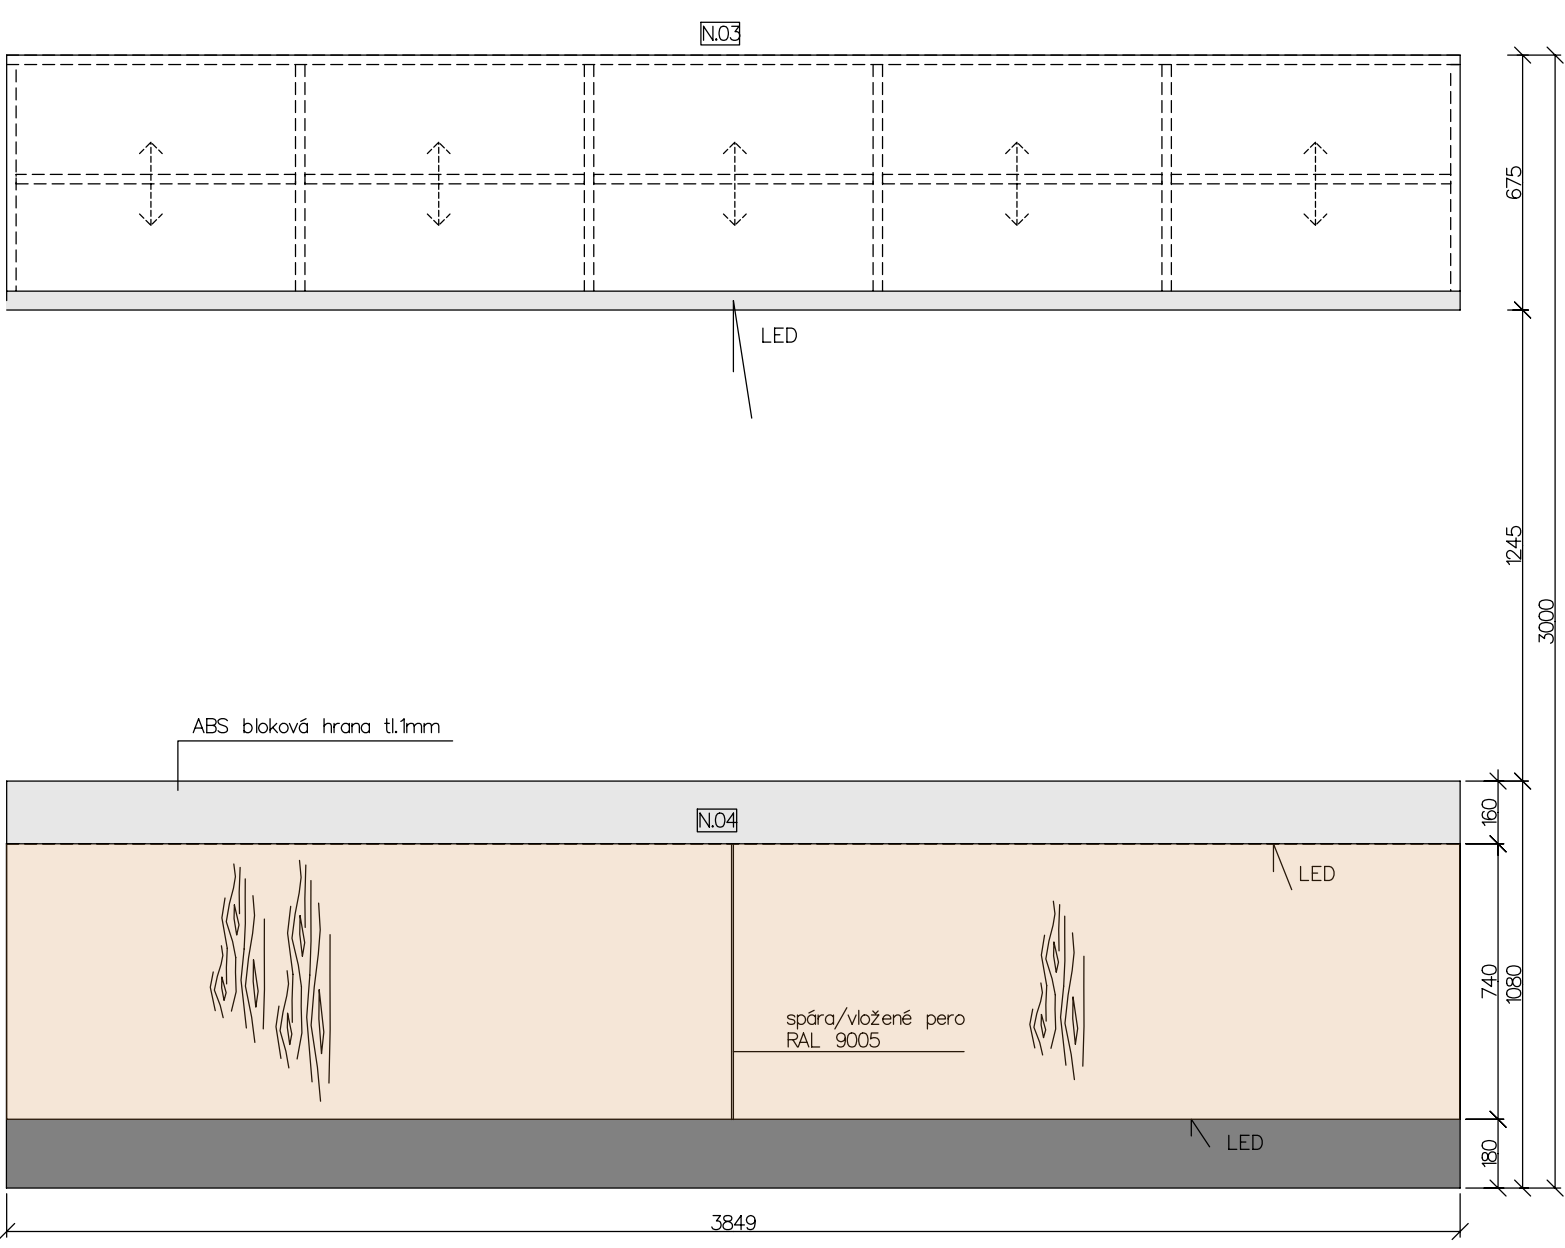


BOKORYS

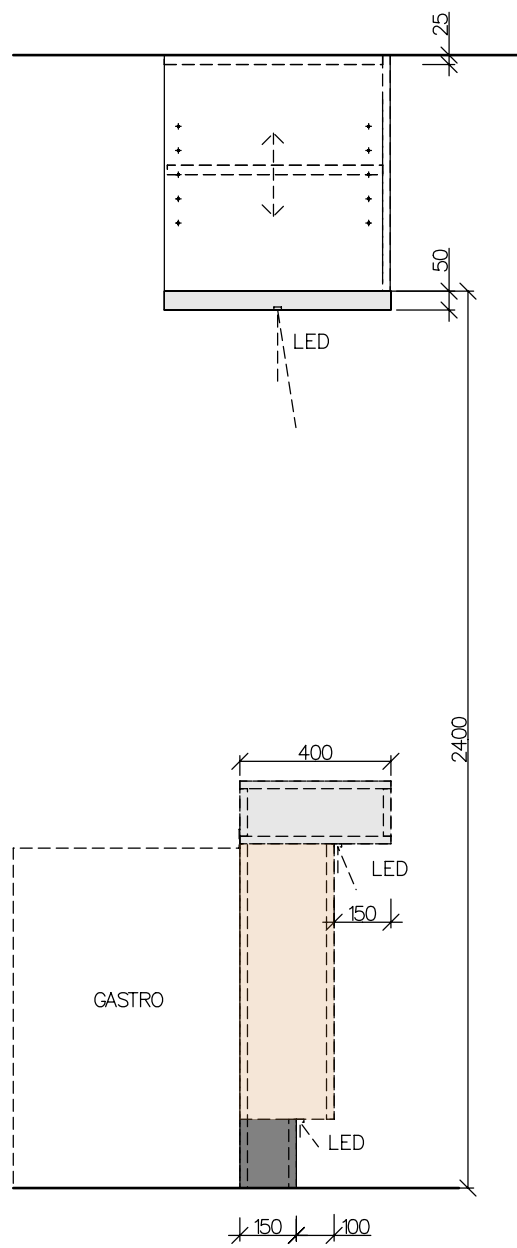


POPS
Korpus LTD tl.18, 25mm de dekoru
ABS de dekoru tl. 0,8-1mm
Led profil – zapuštěný, černý
Led pásy nejsou součástí dodávky
Dno N.03 lehké – žebrovaní vnější částí
Rozměry výrobku nutno přizpůsobit dle typu gastro zařízení
Počet prvků – N.03-1ks, N.04-1ks

N.05 UMYVADLOVÁ DESKA/ŽENY


NÁRYS

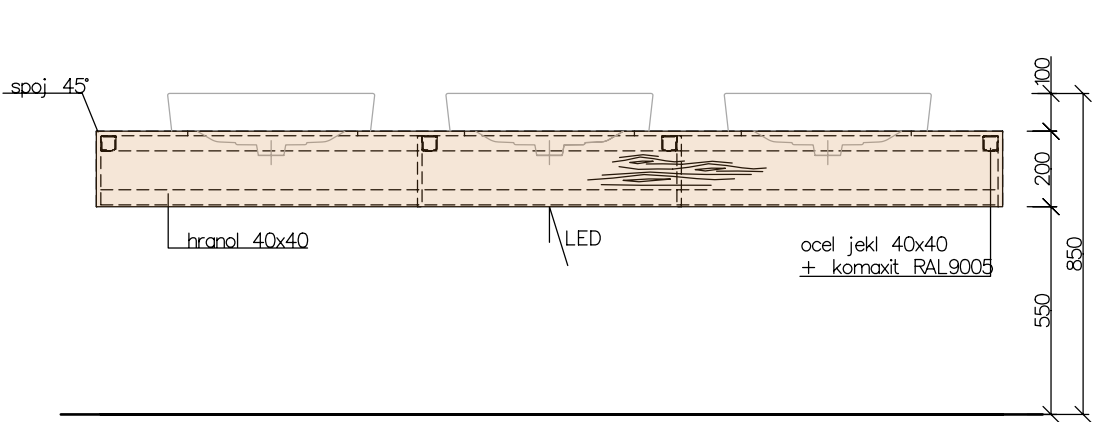

BOKORYS

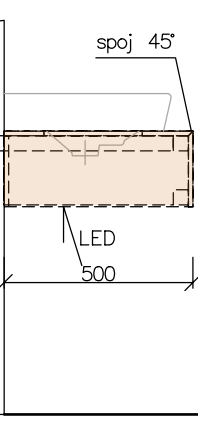


PŮDORYS

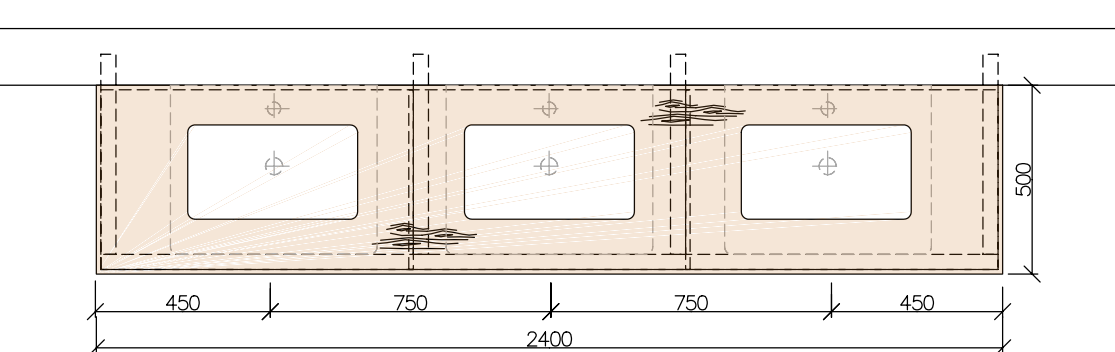


POPS
Korpus HPL tl.12mm
Skrytá konstrukce smrk masiv
Korozole – ocel jeví 40x40+komatit RAL9005, struktura
Kulvení kanál pomocí chemické maty do záda
Led profil zapuštěný, černý
Led pásy nejsou součástí dodávky
Počet prvků: 1ks

N.06 UMYVADLOVÁ DESKA/MUŽI


NÁRYS

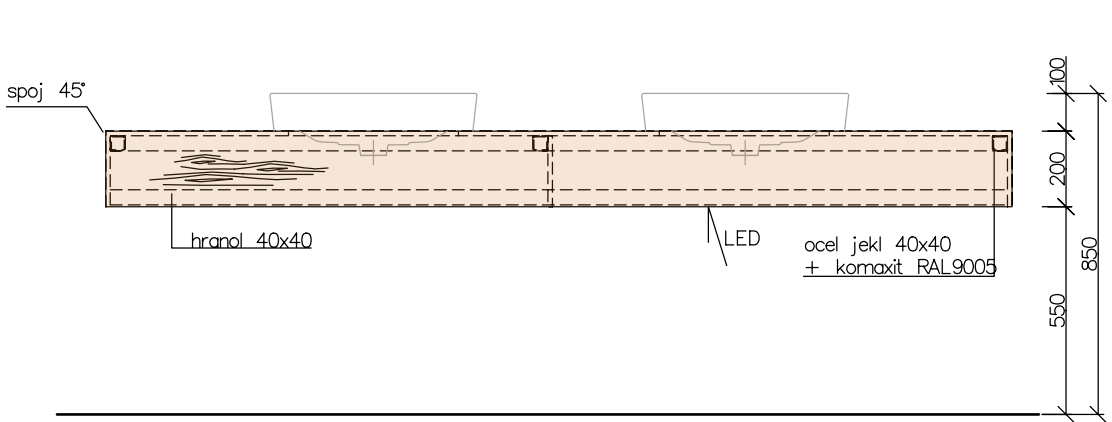

BOKORYS

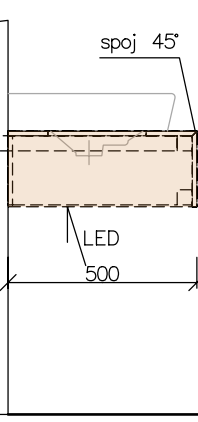

PŮDORYS

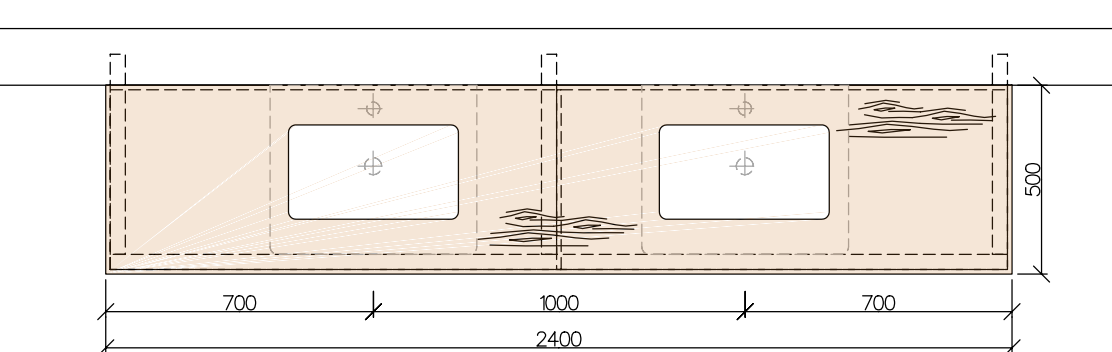

POPS
Korpus HPL tl.12mm
Skrytá konstrukce smrk masiv
Korozole – ocel jeví 40x40+komatit RAL9005, struktura
Kulvení kanál pomocí chemické maty do záda
Led profil zapuštěný, černý
Led pásy nejsou součástí dodávky
Počet prvků: 1ks

LEGENDA

	DŘEVODEKOR
	UNI DEKOR BÍLÁ
	UNI DEKOR ŠEDÁ
	UNI DEKOR ČERNÁ

POZNÁMKY

TENTO PROJEKT NENAHRAZUJE DÍLENSKOU A
VÝROBNÍ PROJEKTOVOU DOKUMENTACI
ROZMĚRY NUTNO OVĚRIT DLE SKUTEČNOSTI

VYPRACOVAL: DAVID BARTOŠ, DS. ZODPOVĚDNÝ PROJEKTOVÝ	DESIGN INTERIÉR VÝROBNÍ PRŮBĚH TEL: 773 870 300 info@interiery.cz
NÁZEV MÍSTO: KULTURNĚ KREATIVNÍ CENTRUM	STUPEŇ DOKUMENTACE: STUDE
INVESTOR: MĚSTO MORAVSKÁ TŘEBOVÁ	DATUM: 10.07.2024
MÍSTO STAVBY: k.ú. Moravská Třebová parc.č.st.230	FORMA: 8x A4
PRŮBĚH: PRŮBĚH	MĚŘÍTKO: 1:20
VÝKRES: INTERIÉROVÉ PRVKY – N.01, N.02, N.03, N.04, N.05, N.06	CELKOVÝ PŘEHLED
IN.07	