


INTERIÉROVÉ PRVKY


MĚŘÍTKO 1:20

N.16 DŘEVĚNÁ PŘÍČKA/POSUVNÉ DVEŘE


NÁRYS

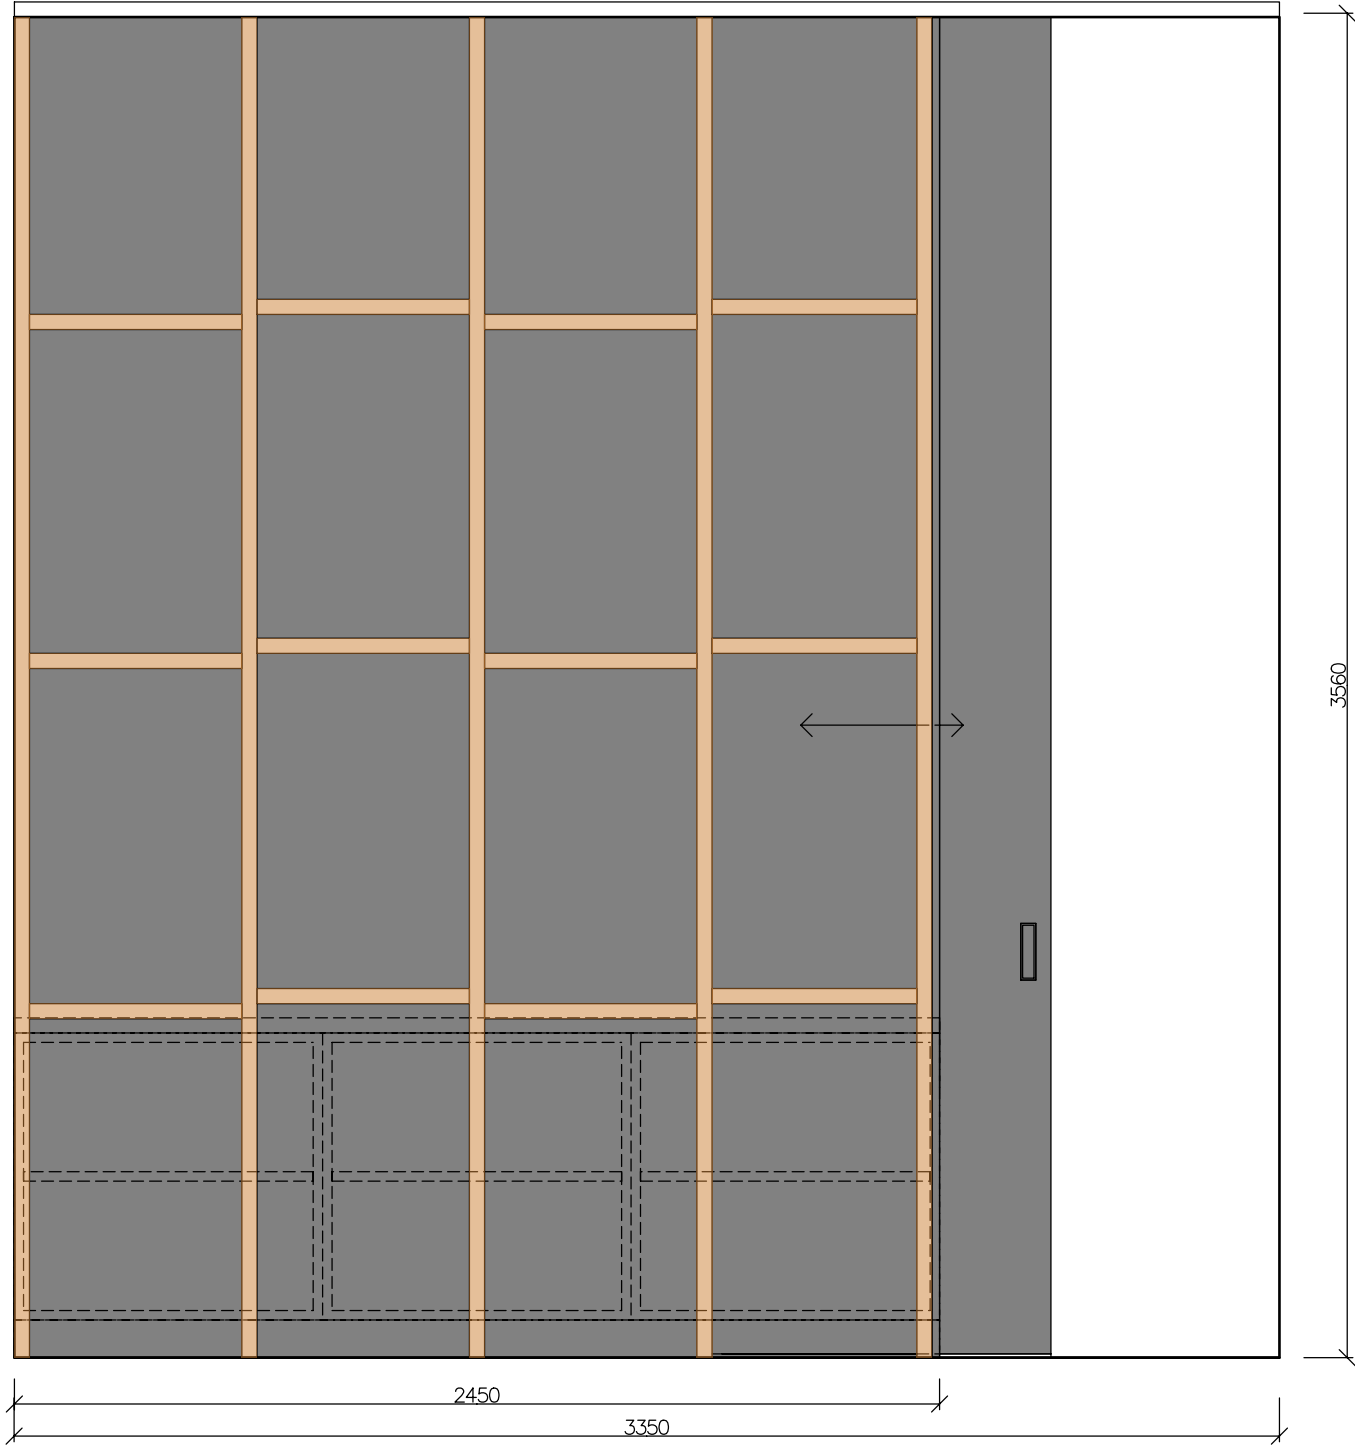

BOKORYS

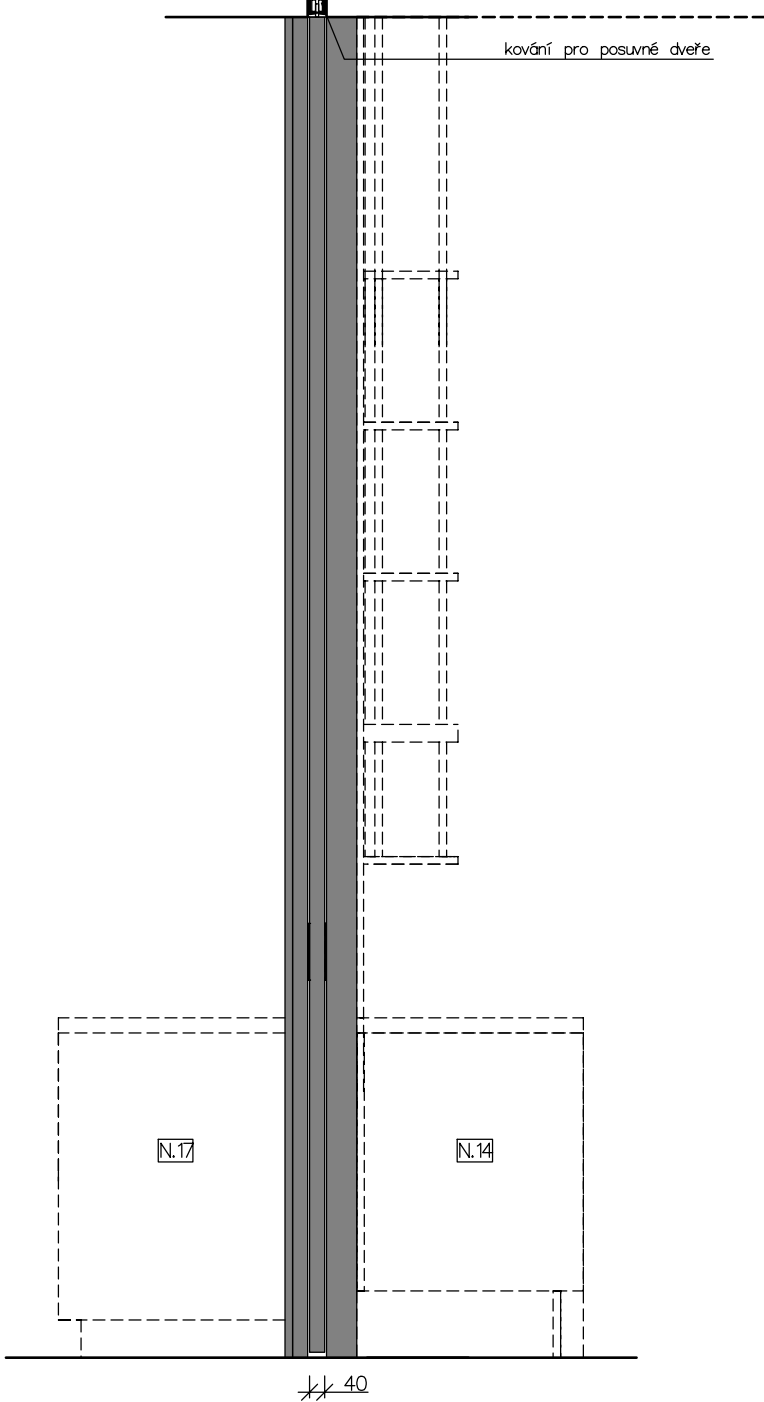

PŮDORYS

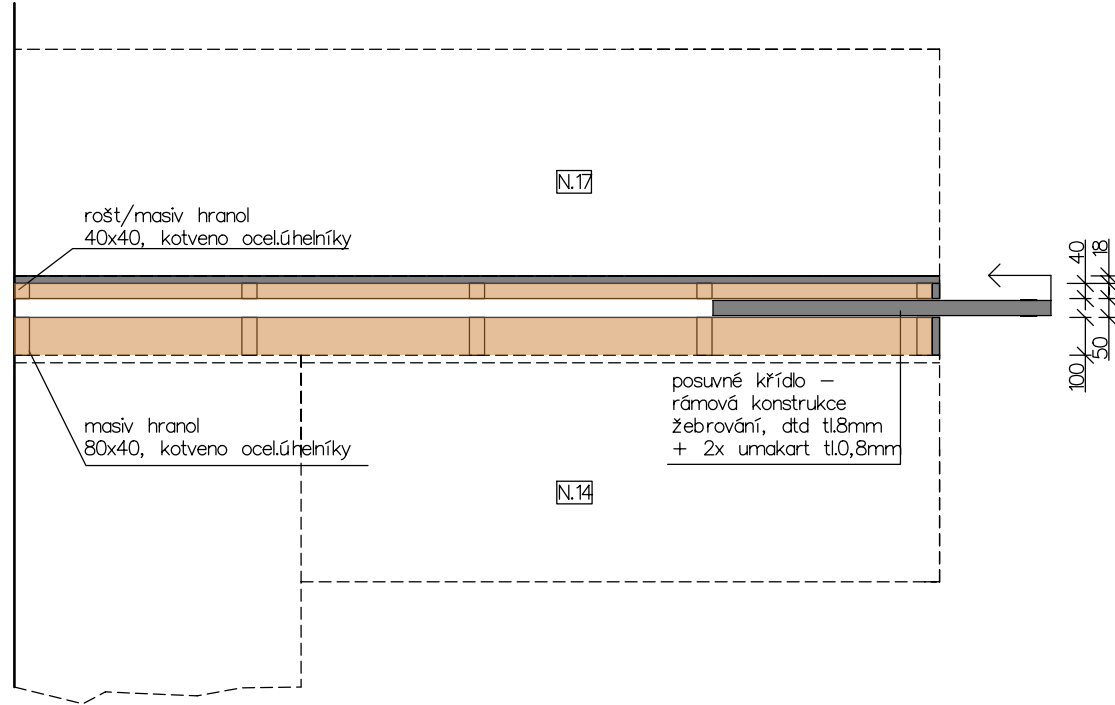


POPS

Obklad LTD tl.18mm de dekoru
ABS de dekoru tl. 0,8-1mm
Posuvné křídlo rámová konstrukce, žebrovaní (vnitřní výztuhy)+lamina tl.0,8mm de dekoru
Vertikální konstrukce masiv smrk
NK proti případnému průhybu - vyrovnávací dveřní kování
NK posuvné dveře - v kvalitě např. Hettich a vyšší
NK dveřní zámek - s výměnnou vložkou
Úchytky zapuštěné/černá deska min.60mm


Počet prvků - 1ks

N.18 KUCHYŇ

NÁRYS

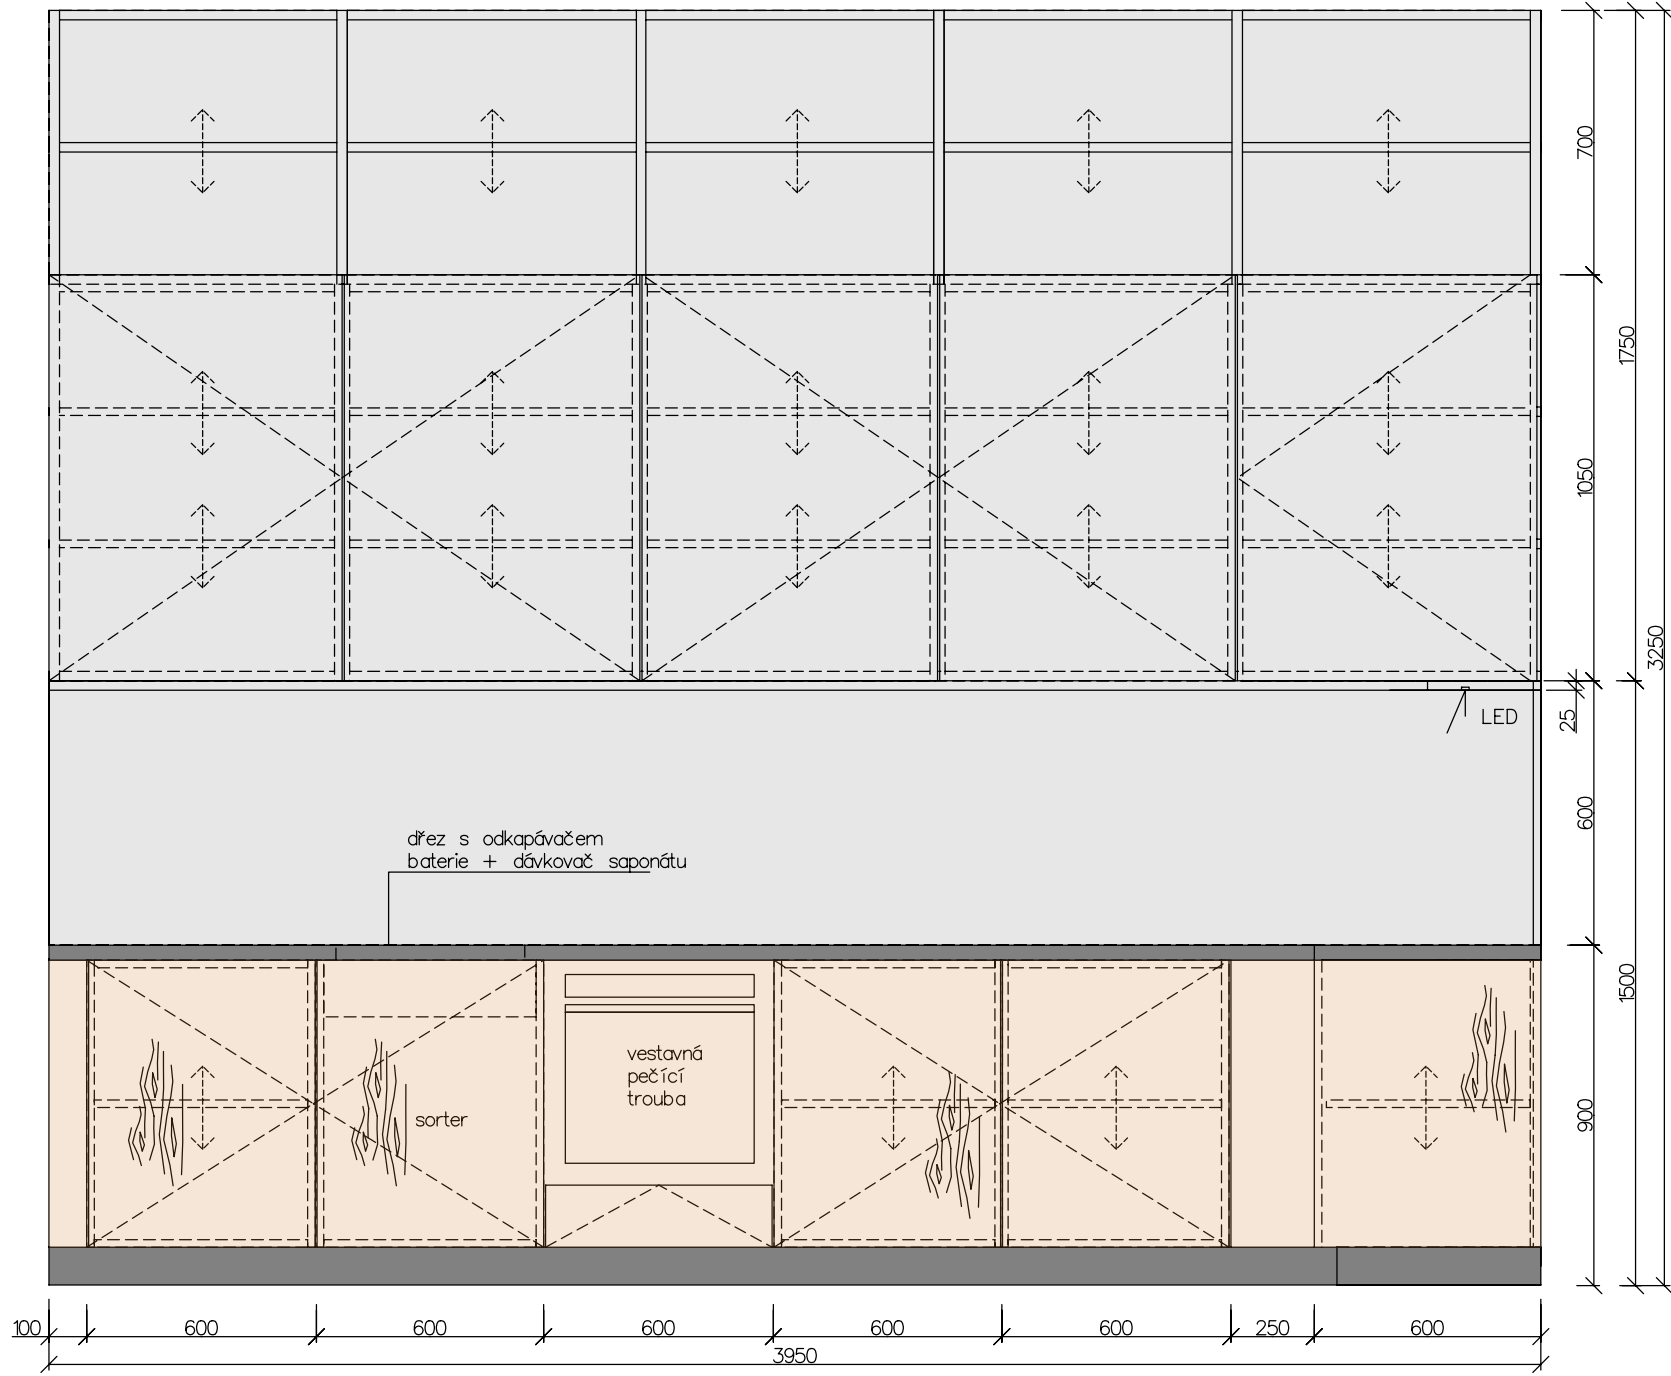

PŮDORYS

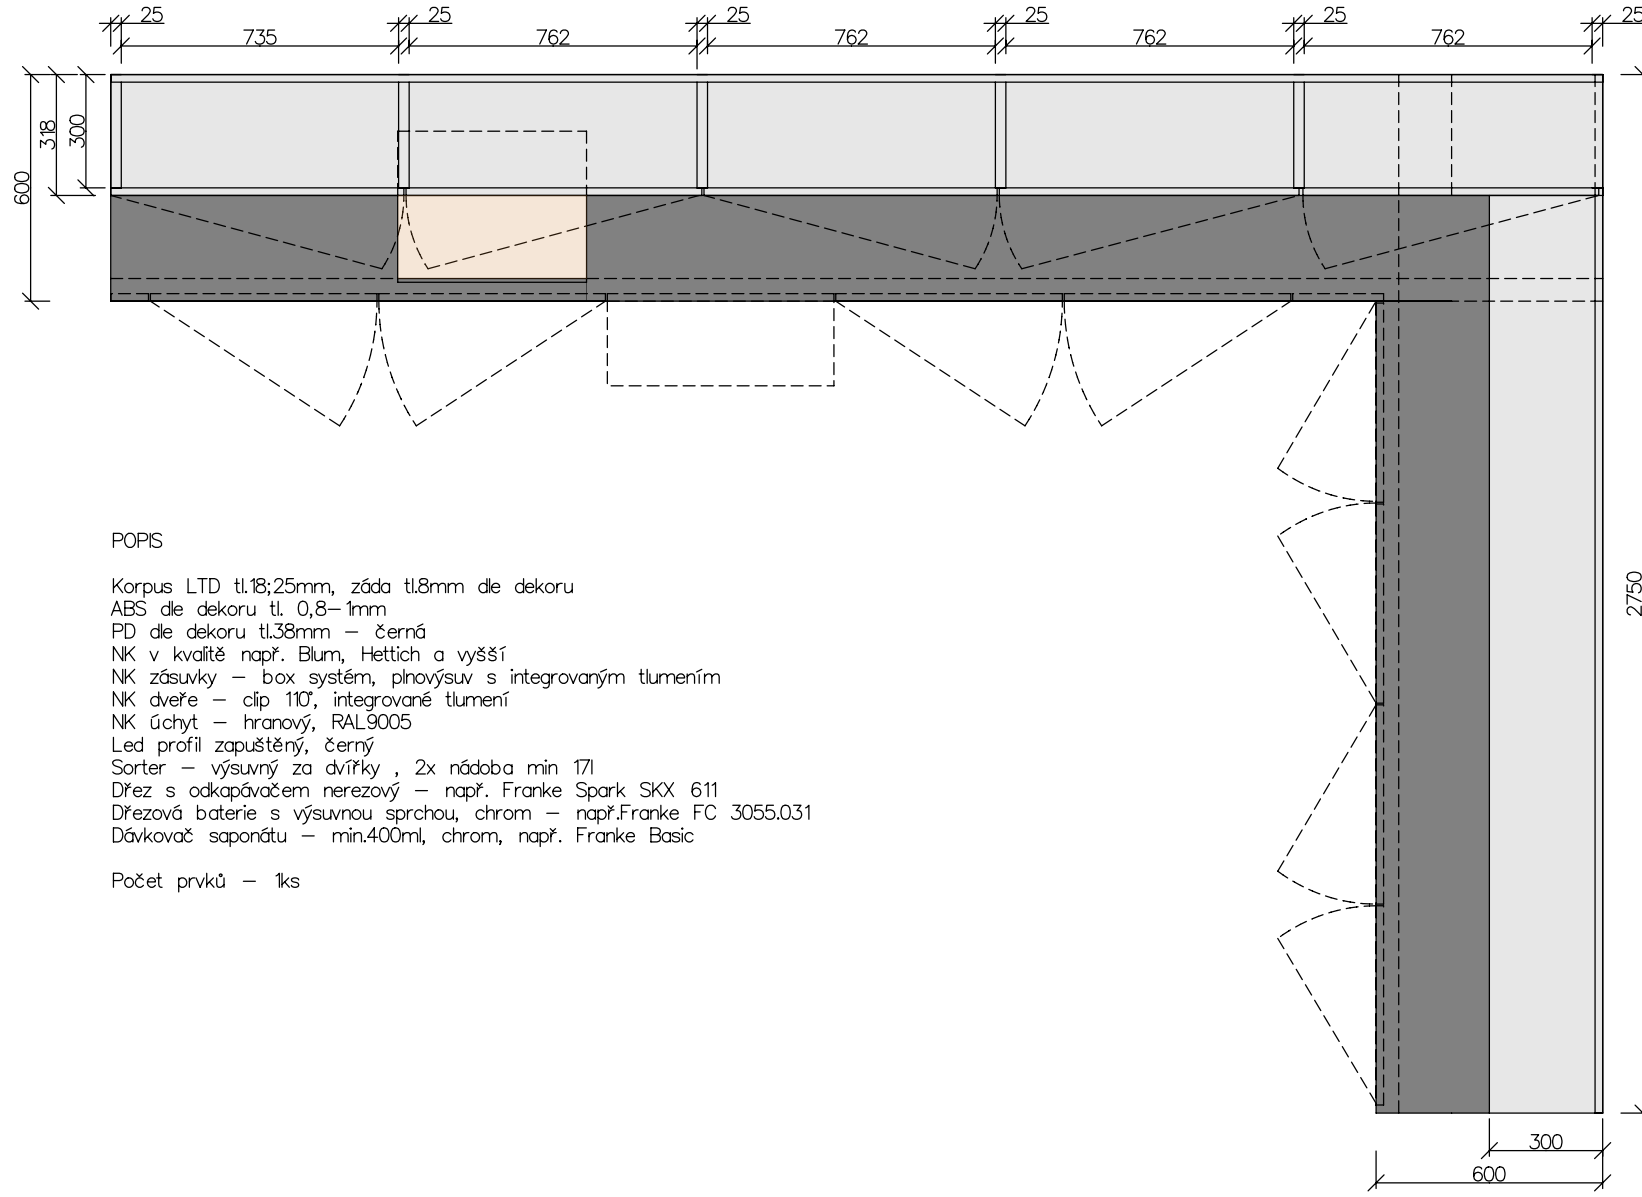


POPS

Korpus LTD tl.18,25mm, zádka tl.8mm de dekoru
ABS de dekoru tl. 0,8-1mm
PD de dekoru tl.0,8mm - černá
NK v kvalitě např. Blum, Hettich a vyšší
NK zásuvky - box systém, prohyb s integrovaným tlumením
NK dveře - šíř 110, integrované tlumení
NK úchyty - hranový, RAL9005
Led profilí zapuštěný, černý
Sorter - výsuvný za dvířky - 2x nádobu min 1l
Dřez s odkapávačem nerezový - např. Franke Spark SXX 611
Dřezová baterie s výsuvnou sprchou, chrom - např. Franke FC 3055.031
Dávkovač saponátu - min.400ml, chrom, např. Franke Basic

Počet prvků - 1ks

BOKORYS

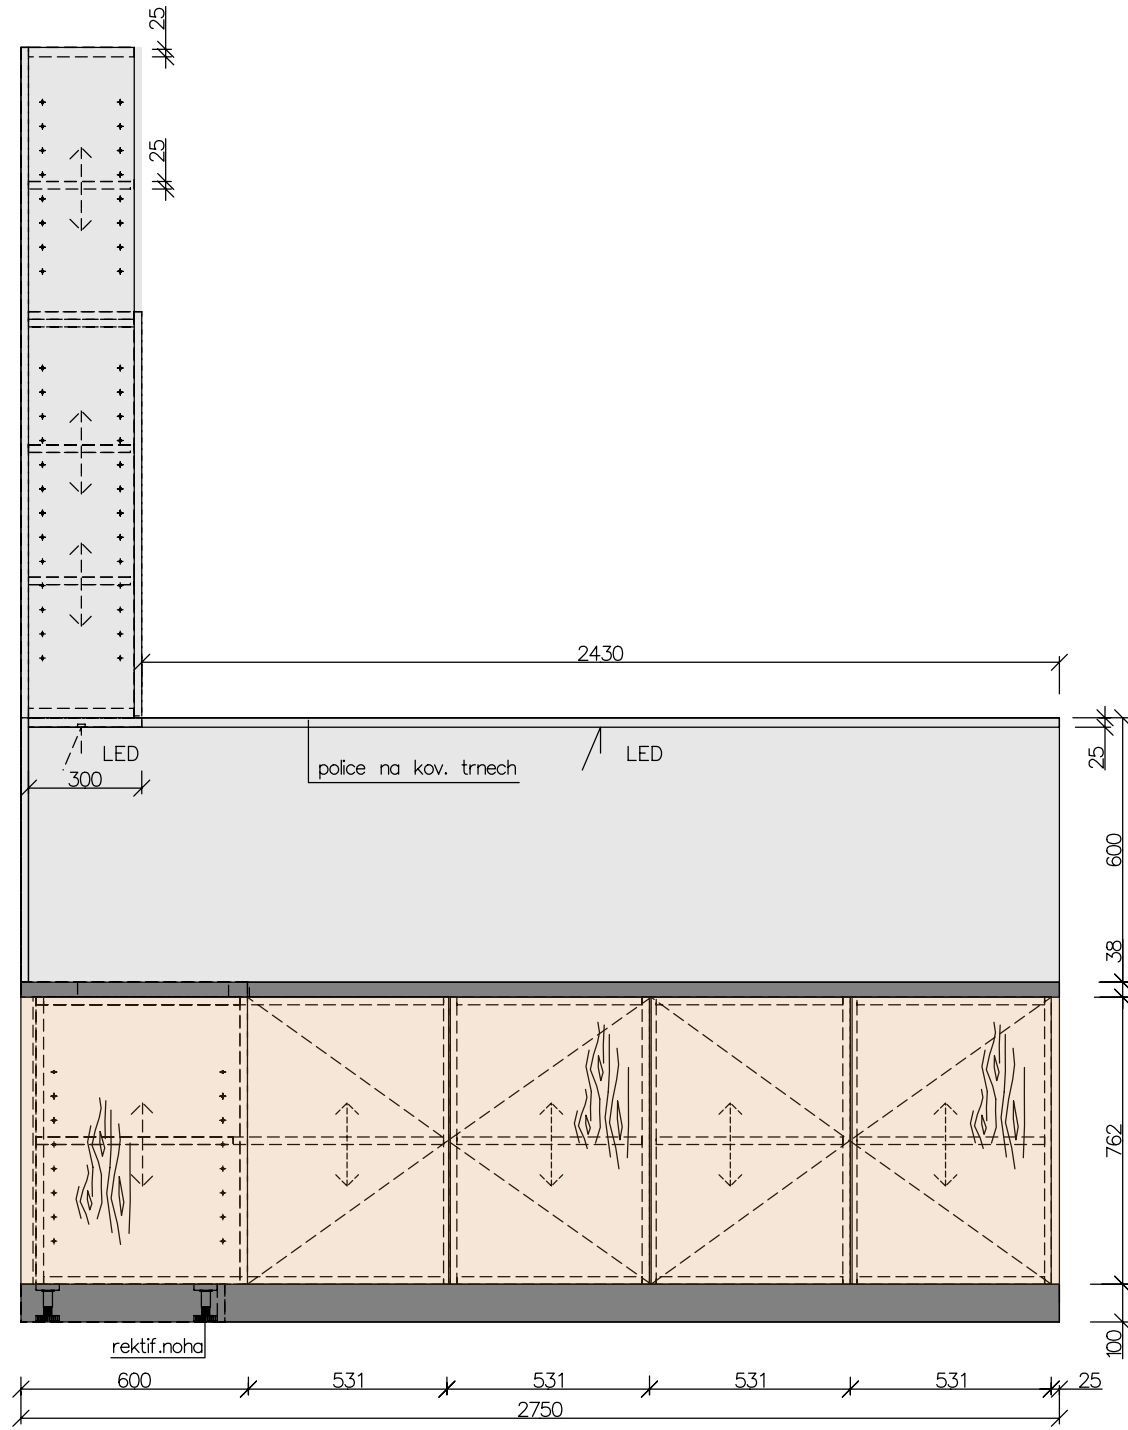

LEGENDA

- DŘEVODEKOR
- UNI DEKOR BÍLÁ
- UNI DEKOR ŠEDÁ
- UNI DEKOR ČERNÁ
- MASIV SMRK

POZNÁMKY

TENTO PROJEKT NENAHRAZUJE DILENSKOU A VÝROBNÍ PROJEKTOVOU DOKUMENTACÍ. ROZMĚRY NUTNO OVĚRIT DLE SKUTEČNOSTÍ.

VYPRACOVAL: DAVID BARTOŠ, D.S.	DESIGN: 100%
ZODPOVĚDNÝ PROJEKTOVATEL:	DESIGN: INTERIÉR MORAVSKÁ TŘEBOVÁ TEL: 773 870 300 kultura@100.cz
NÁZEV MÍSTO: KULTURNĚ KREATIVNÍ CENTRUM	STUPEŇ DOKUMENTACE: STUŽKA
INVESTOR: MĚSTO MORAVSKÁ TŘEBOVÁ	DATA: 10.07.2024
MÍSTO STAVBY: k.ú. Moravská Třebová, parc.č. st. 230	FORMÁT: 8x A4
PRŮJEDY: PÁRDOUBKY	MĚŘÍTKO: 1:20
VÝKRES: INTERIÉROVÉ PRVKY - N.16, N.18	ČÍSLO VÝKRESU: 01.09