



INTERIÉROVÉ PRVKY

MĚŘÍTKO 1:20


N.11 BAROVÝ PULT/VELKÝ NÁRYS

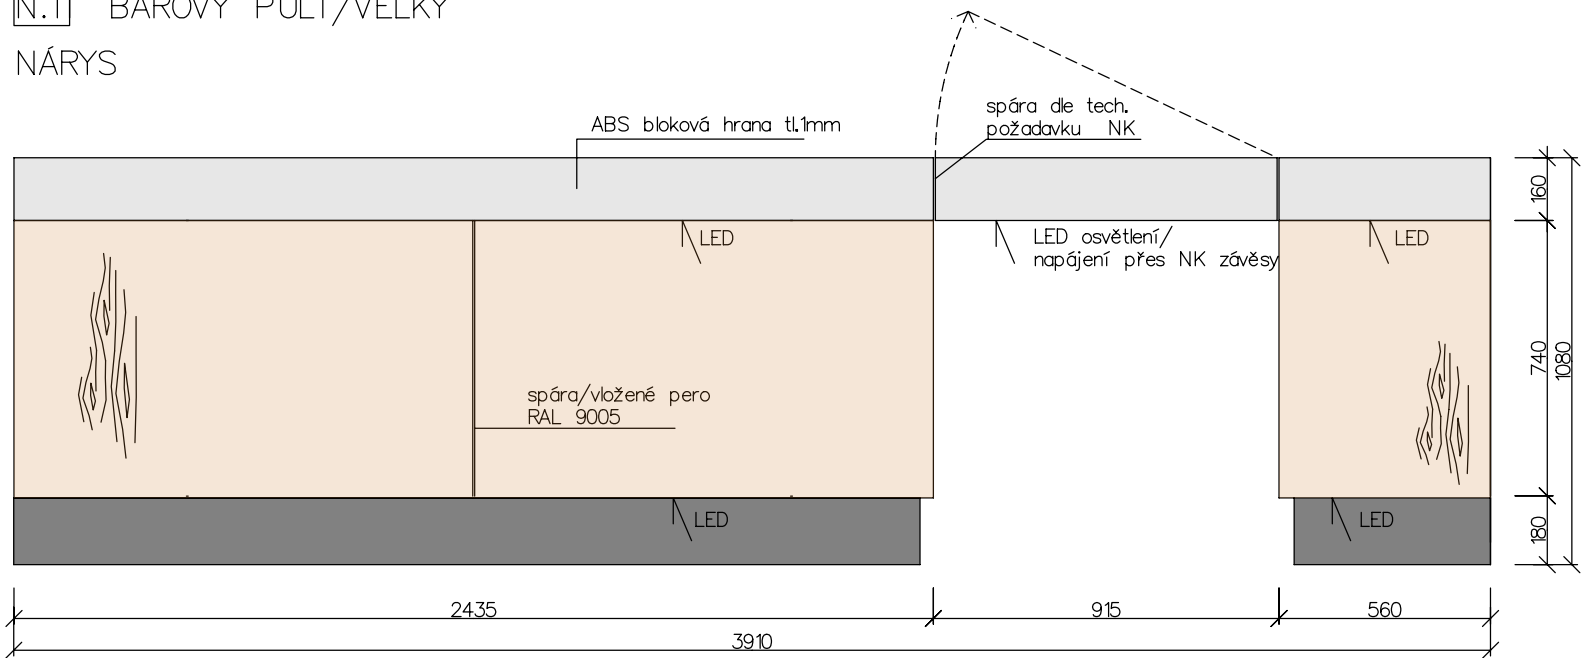

PŮDORYS

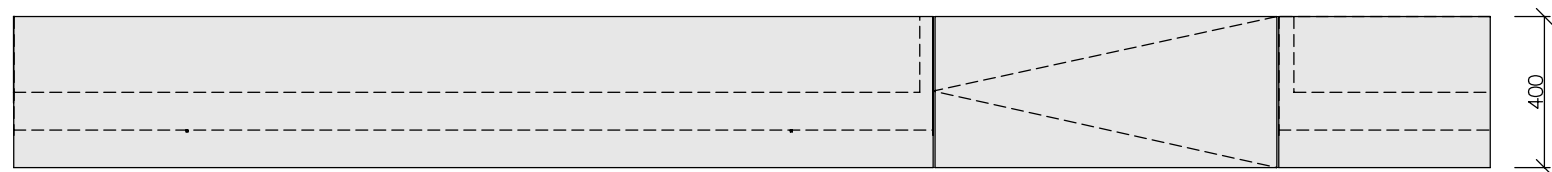


BOKORYS

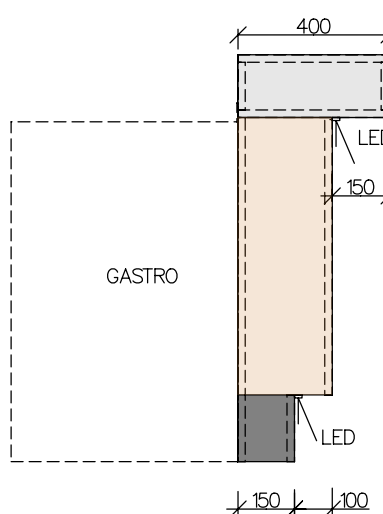


POPIS

Korpus LTD tl.18mm de dekoru
ABS de dekoru tl. 0,8-1mm
NK v kvalitě např. Blum, Hettich a vyšší
LED profil zapuštěný, černý
LED pásky nejsou součástí dodávky
Rozměry výrobku nutno přizpůsobit dle typu gastro zařízení
Počet prvků - 1ks


N.12 ZÁZEMÍ BARU I. NÁRYS

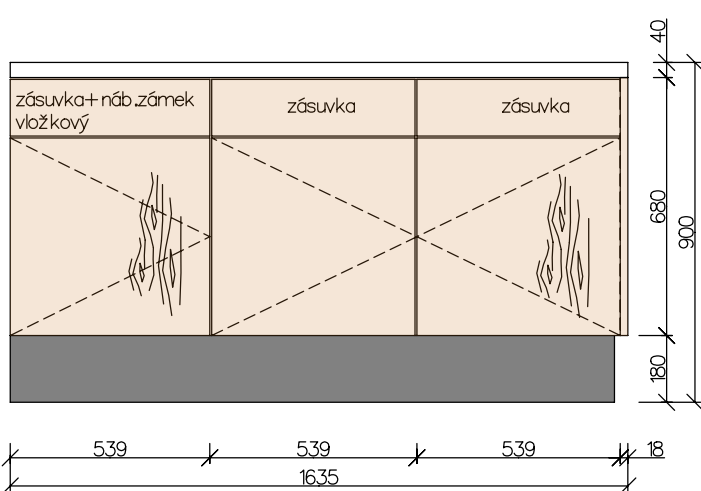

PŮDORYS

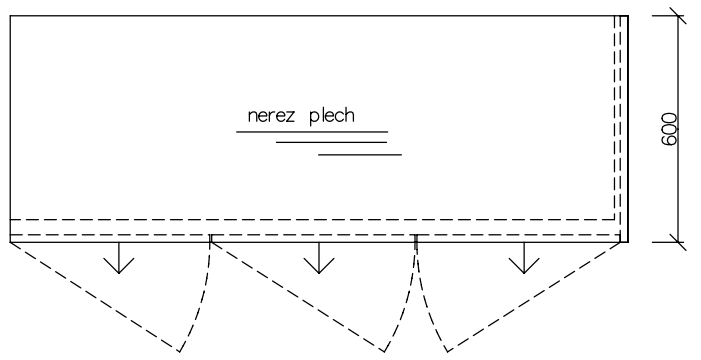

BOKORYS

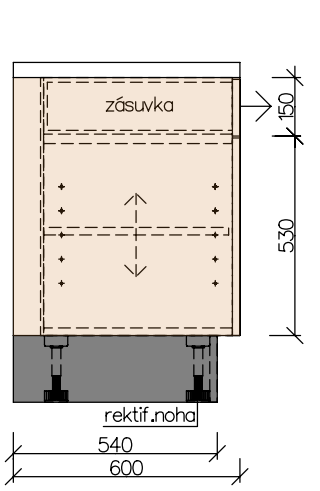


POPIS


Korpus LTD tl.18mm de dekoru
ABS de dekoru tl. 0,8-1mm
PD tl.38mm, černý dekor + nerez plech tl.0,8mm, brus
NK v kvalitě např. Blum, Hettich a vyšší
NK zásuvky - box systém, přehrávav s integrovaným tlumením
NK dveře - dle 117, integrované tlumení
NK dvířní zámky - s výměnou vložkou
LED profil zapuštěný, černý
LED pásky nejsou součástí dodávky
Rozměry výrobku nutno přizpůsobit dle typu gastro zařízení
Počet prvků - 1ks

N.13 POLICE S OSVĚTLENÍM

O.11 DŘEVĚNÉ OBLOŽENÍ/POLICE BAROVÁ ČÁST NÁRYS

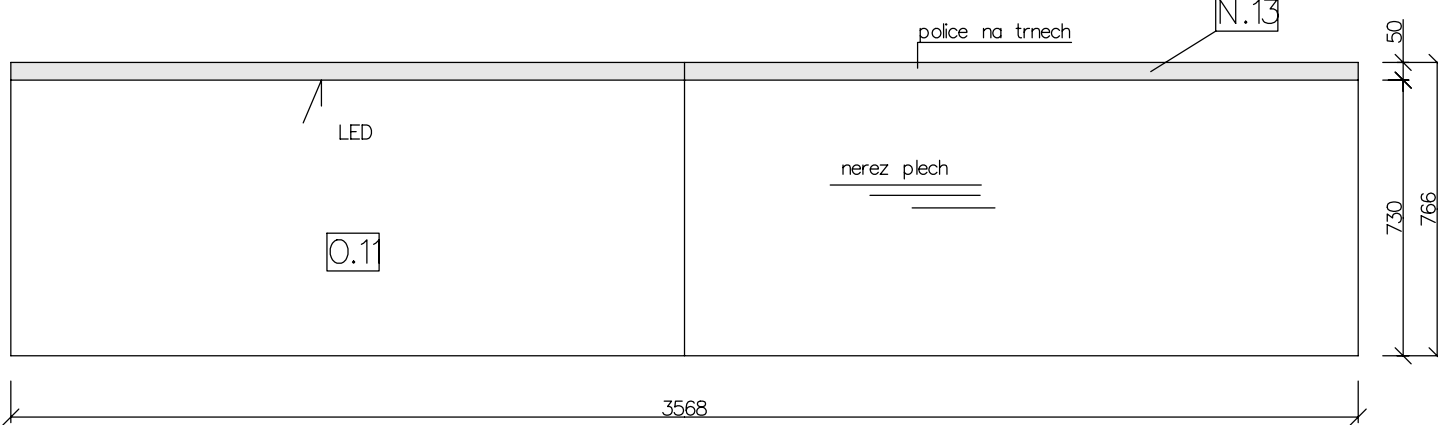


PŮDORYS

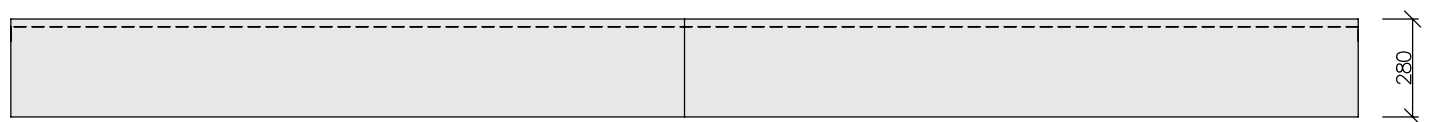


POPIS

Korpus LTD tl.18,50(2x25)mm de dekoru
ABS de dekoru tl. 0,8-1mm
LED profil zapuštěný, černý
LED pásky nejsou součástí dodávky
Nosič pole - ocel, pevnostní zvlášť tl.4mm
Obklad LTD tl.18mm šedá, nerez plech tl.0,8mm, brus
Počet prvků - N.13 - 1ks, O.11 - 1ks


BOKORYS

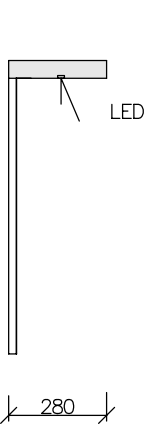


N.14 ZÁZEMÍ BARU/OTEVŘENÉ POLICE NÁRYS

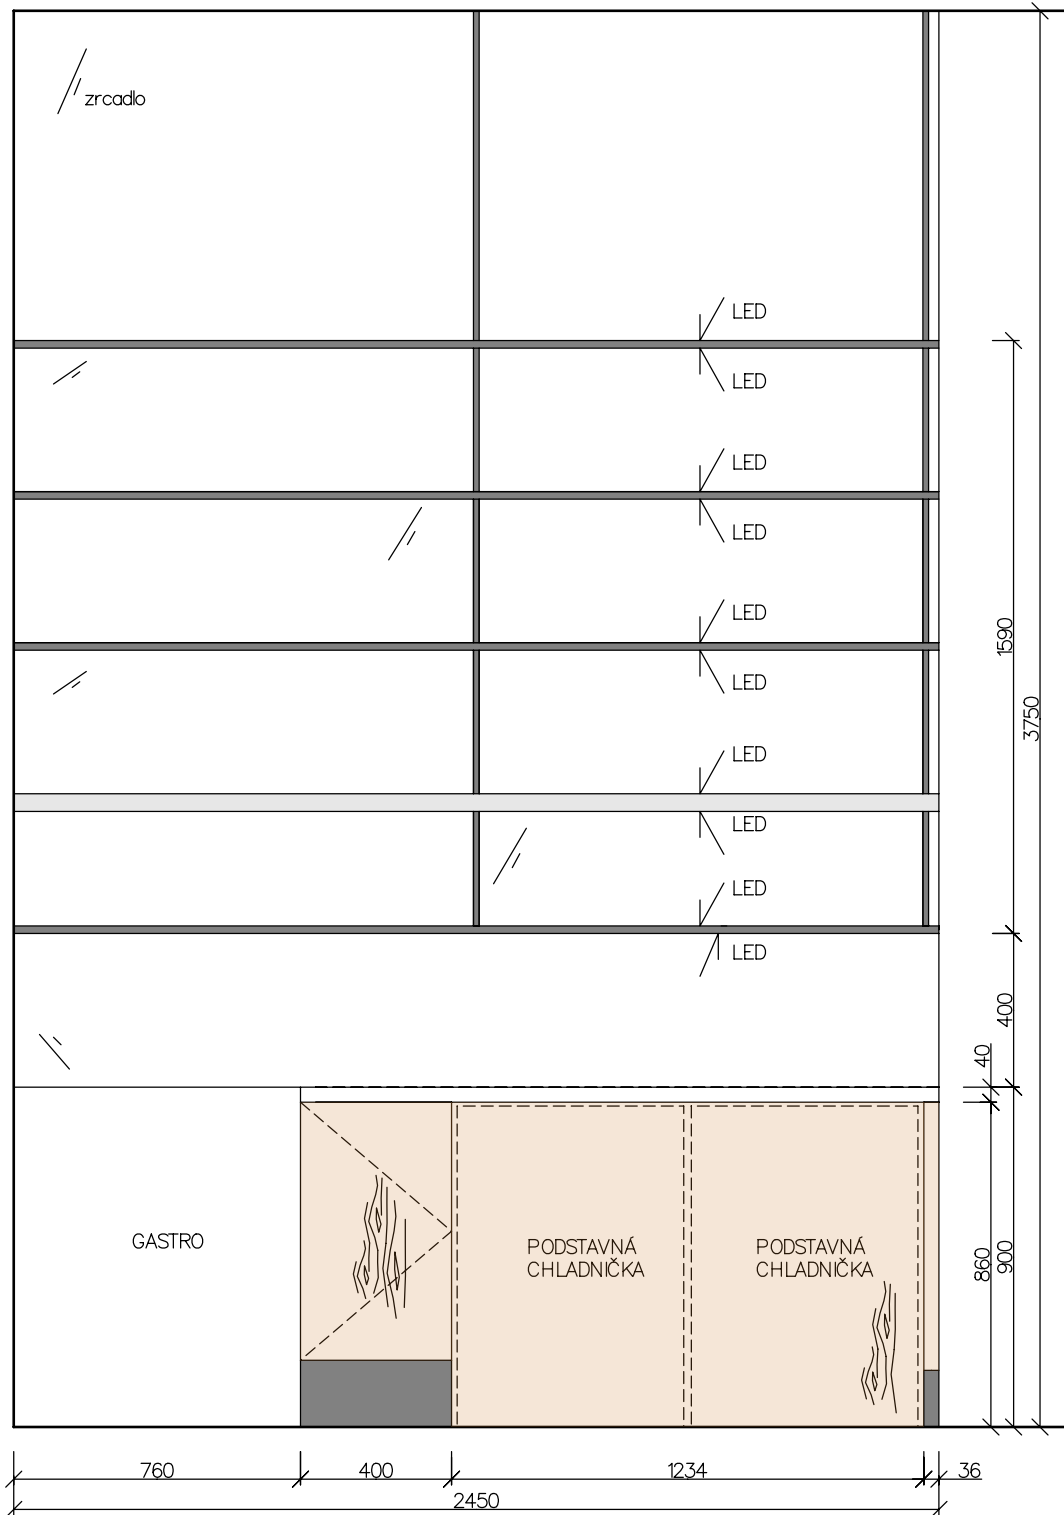

PŮDORYS

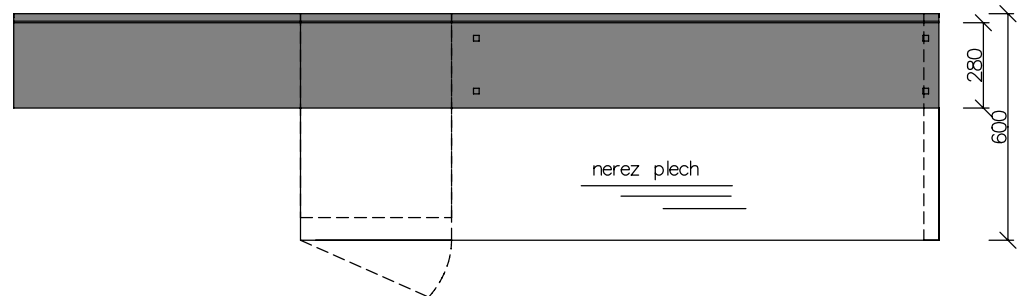

BOKORYS

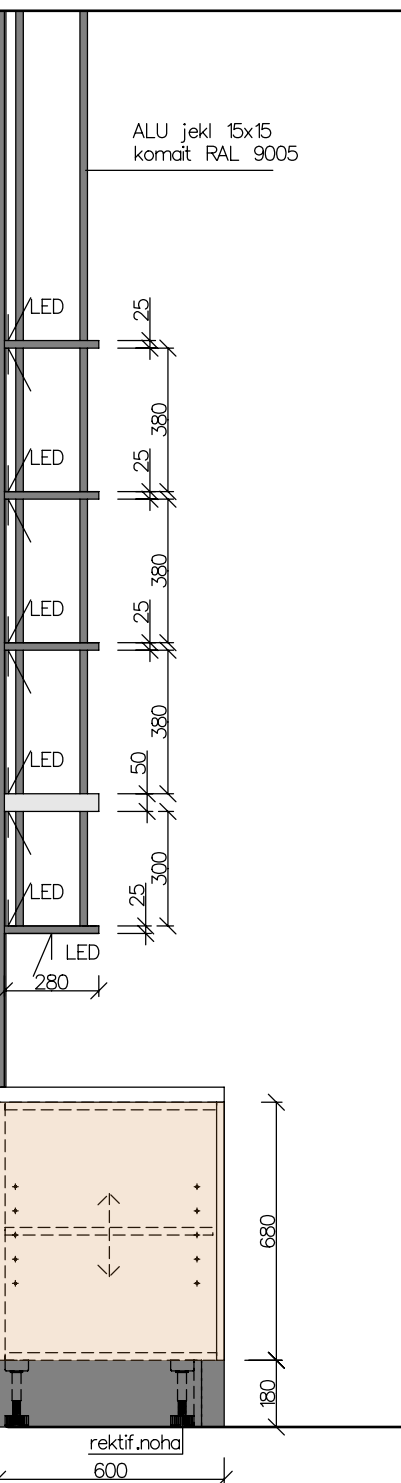


POPIS


Korpus LTD tl.18,50(2x25)mm, záda tl.18mm de dekoru
ABS de dekoru tl. 0,8-1mm
PD tl.38mm, černý dekor + nerez plech tl.0,8mm, brus
NK v kvalitě např. Blum, Hettich a vyšší
NK dveře - dle 117, integrované tlumení
NK zámky - hranový, RAL9005
LED profil zapuštěný, černý
LED pásky nejsou součástí dodávky
Zrodo tl.4mm
Podpěry pole ALU jeří 15x15 + komat RAL9005 struktura
Rozměry výrobku nutno přizpůsobit dle typu gastro zařízení
Počet prvků - 1ks

N.15 ZÁZEMÍ BARU II.


O.10 DŘEVĚNÉ OBLOŽENÍ/BAROVÁ ČÁST NÁRYS

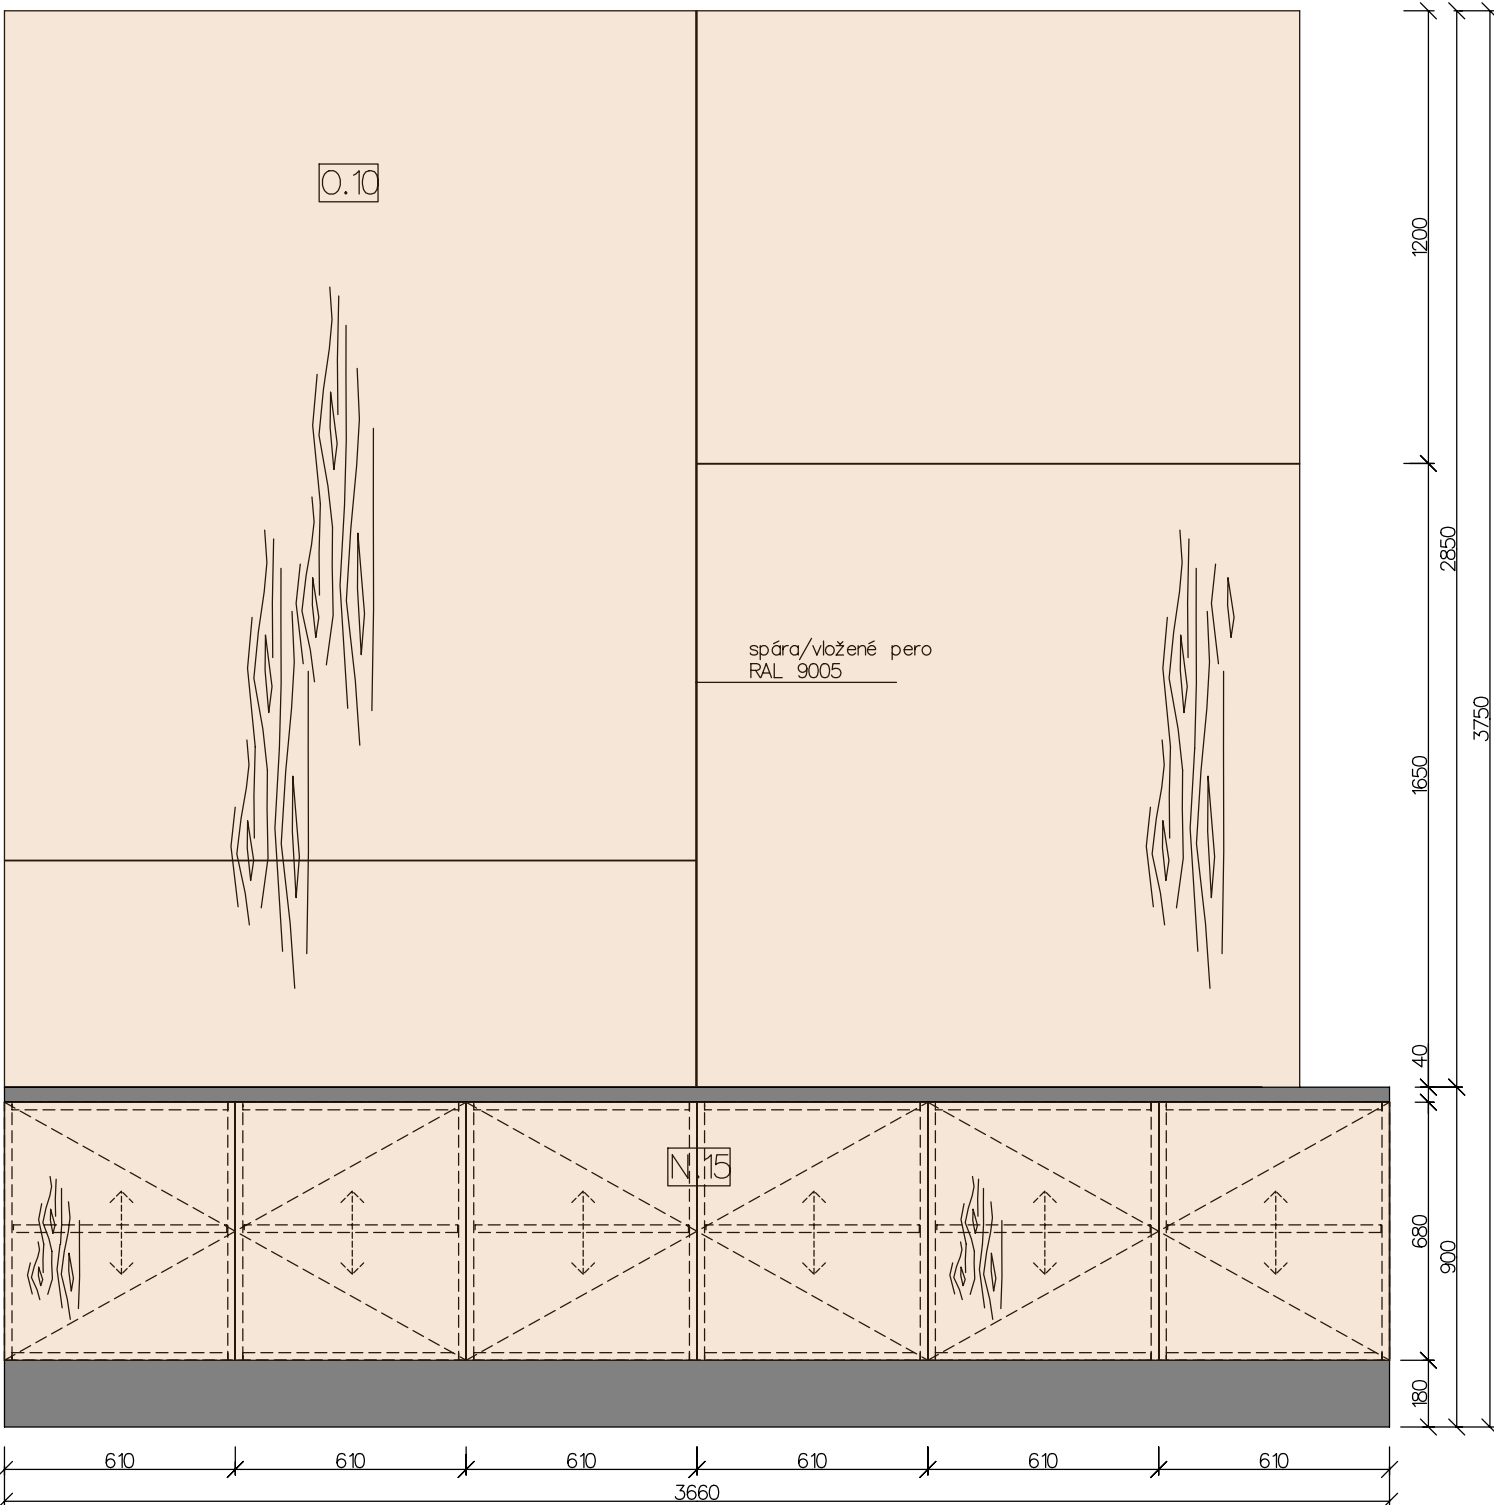

PŮDORYS

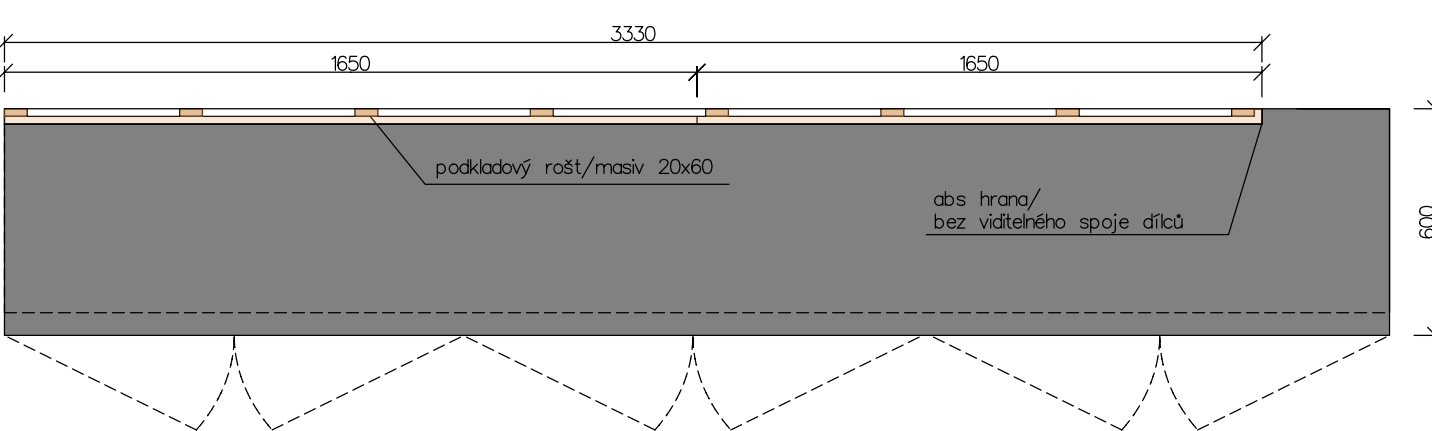

BOKORYS

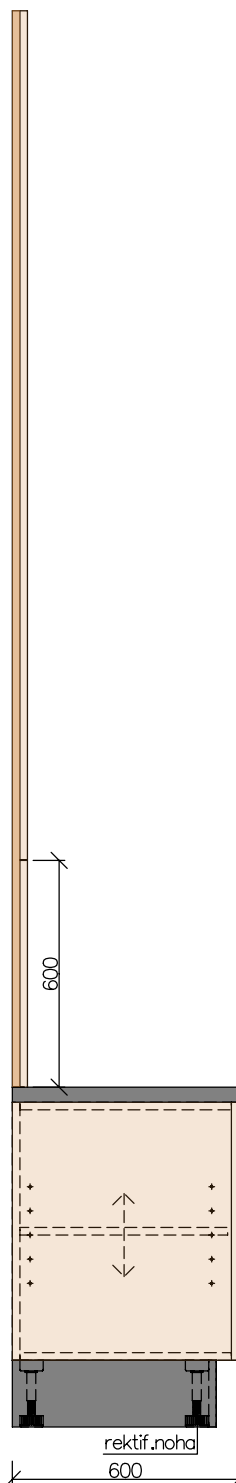

POPIS

Korpus LTD tl.18mm, záda tl.18mm de dekoru
ABS de dekoru tl. 0,8-1mm
Spojovací pero - masiv + ABS RAL9005
PD tl.38mm, černý dekor
NK v kvalitě např. Blum, Hettich a vyšší
NK zámky - box systém, přehrávav s integrovaným tlumením
NK dveře - dle 117, integrované tlumení
NK dvířní zámky - s výměnou vložkou
LED profil zapuštěný, černý
LED pásky nejsou součástí dodávky
Rozměry výrobku nutno přizpůsobit dle typu gastro zařízení
Počet prvků - N.15 - 1ks, O.10 - 1ks

LEGENDA

- DŘEVODEKOR
- UNI DEKOR BÍLÁ
- UNI DEKOR ŠEDÁ
- UNI DEKOR ČERNÁ
- MASIV SMRK

POZNÁMKY

TENTO PROJEKT NENAHRAŽUJE DÍLENSKOU A VÝROBNÍ PROJEKTOVOU DOKUMENTACÍ
ROZMĚRY NUTNO OVĚRIT DLE SKUTEČNOSTI

VYPRACOVAN: DAVID BARTOŠ, DIS.	DESIGN INTERIÉR: M.A. HAVELKA, DIS.
ZAPOŘOVÁNÍ PRÁCE: DAVID BARTOŠ, DIS.	PROJEKT: 10.07.2024
NÁZEV: KULTURNĚ KREATIVNÍ CENTRUM	STUPEŇ: STUDIE
INVESTOR: MĚSTO MORAVSKÁ TŘEBOVÁ	OBJEDNATEL: MĚSTO MORAVSKÁ TŘEBOVÁ
MÍSTO STAVBY: k.ú. Moravská Třebová, parc.č. 230	FORMA: 8x A4
PRÁCE: PARDUBICKÝ	MĚŘÍTKO: 1:20
VÝKRES: INTERIÉROVÉ PRVKY - N.11, N.12, N.13, N.14, N.15, O.10, O.11	ČÍSLO PRÁCE: IN.10