


INTERIÉROVÉ PRVKY


MĚŘÍTKO 1:20

0.1 DŘEVĚNÉ OBLOŽENÍ/ŠATNÍ STĚNA/NÁRYS


NÁRYS

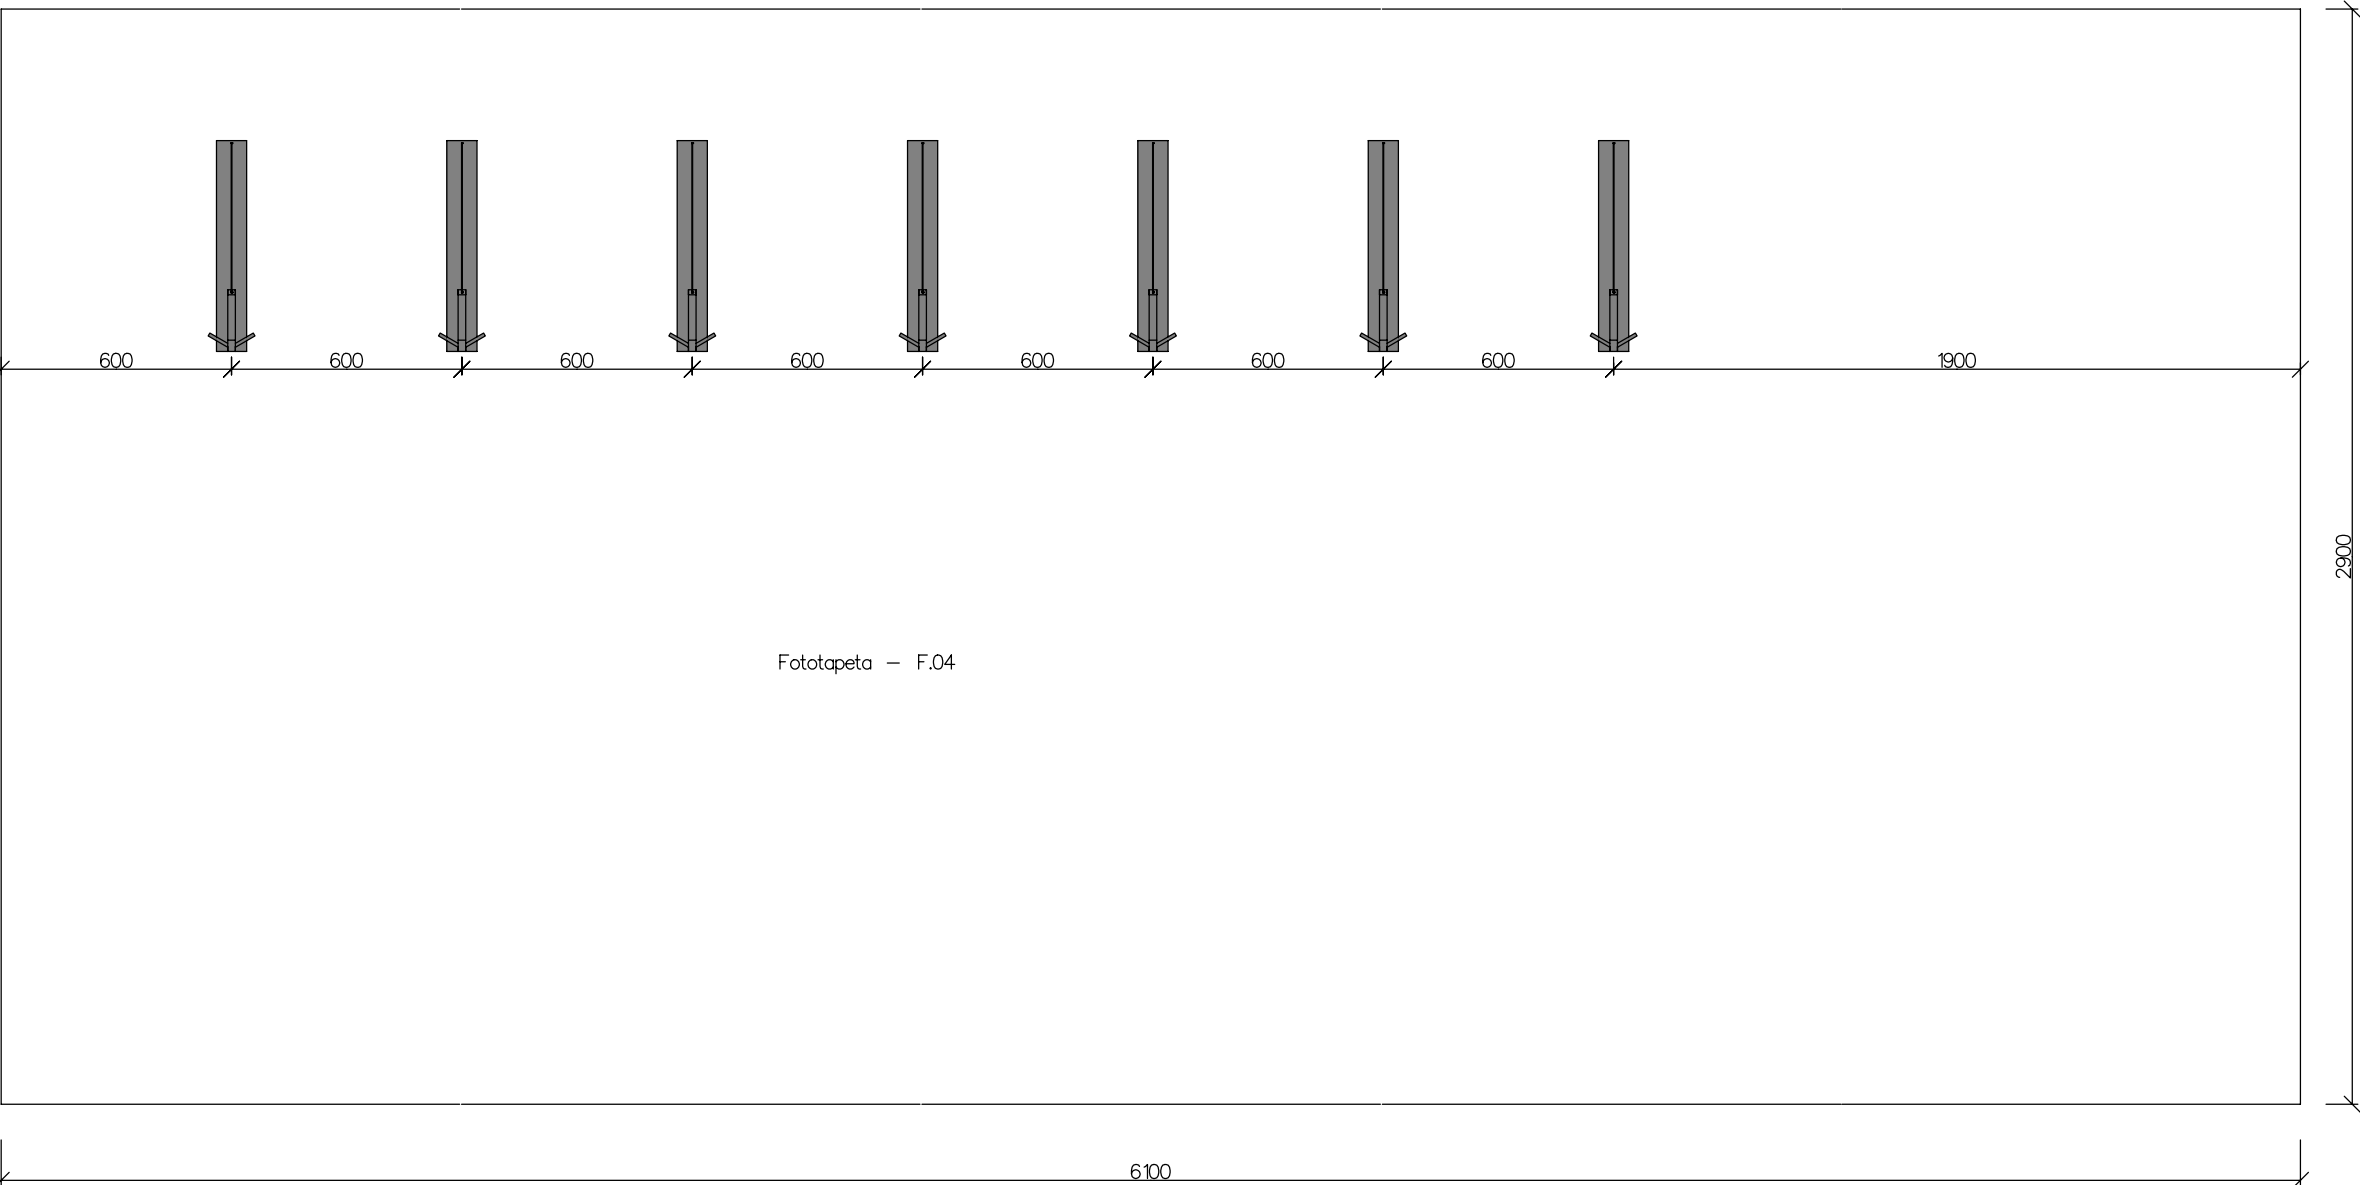

BOKORYS

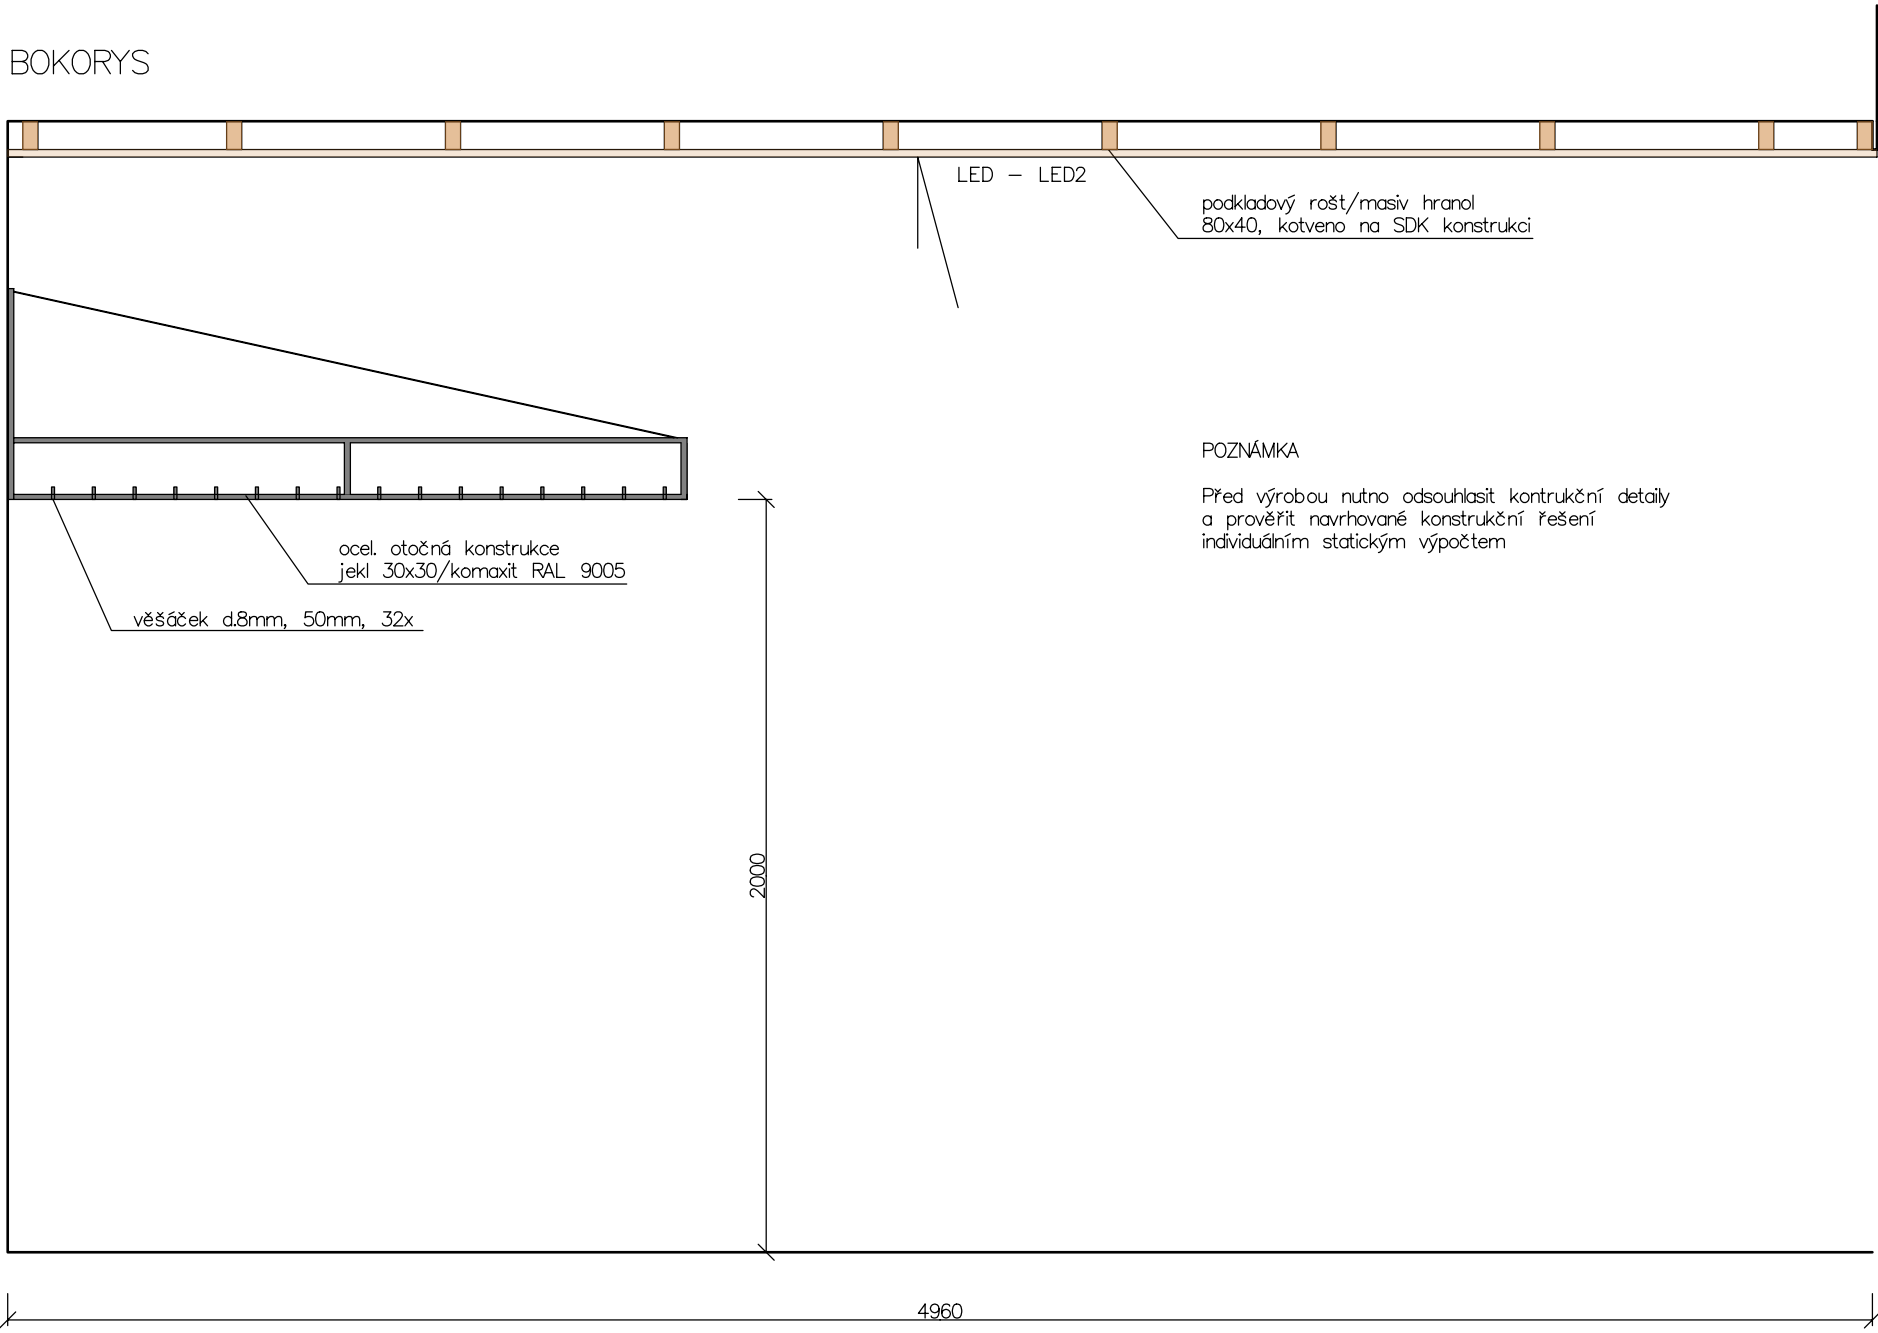


PŮDORYS

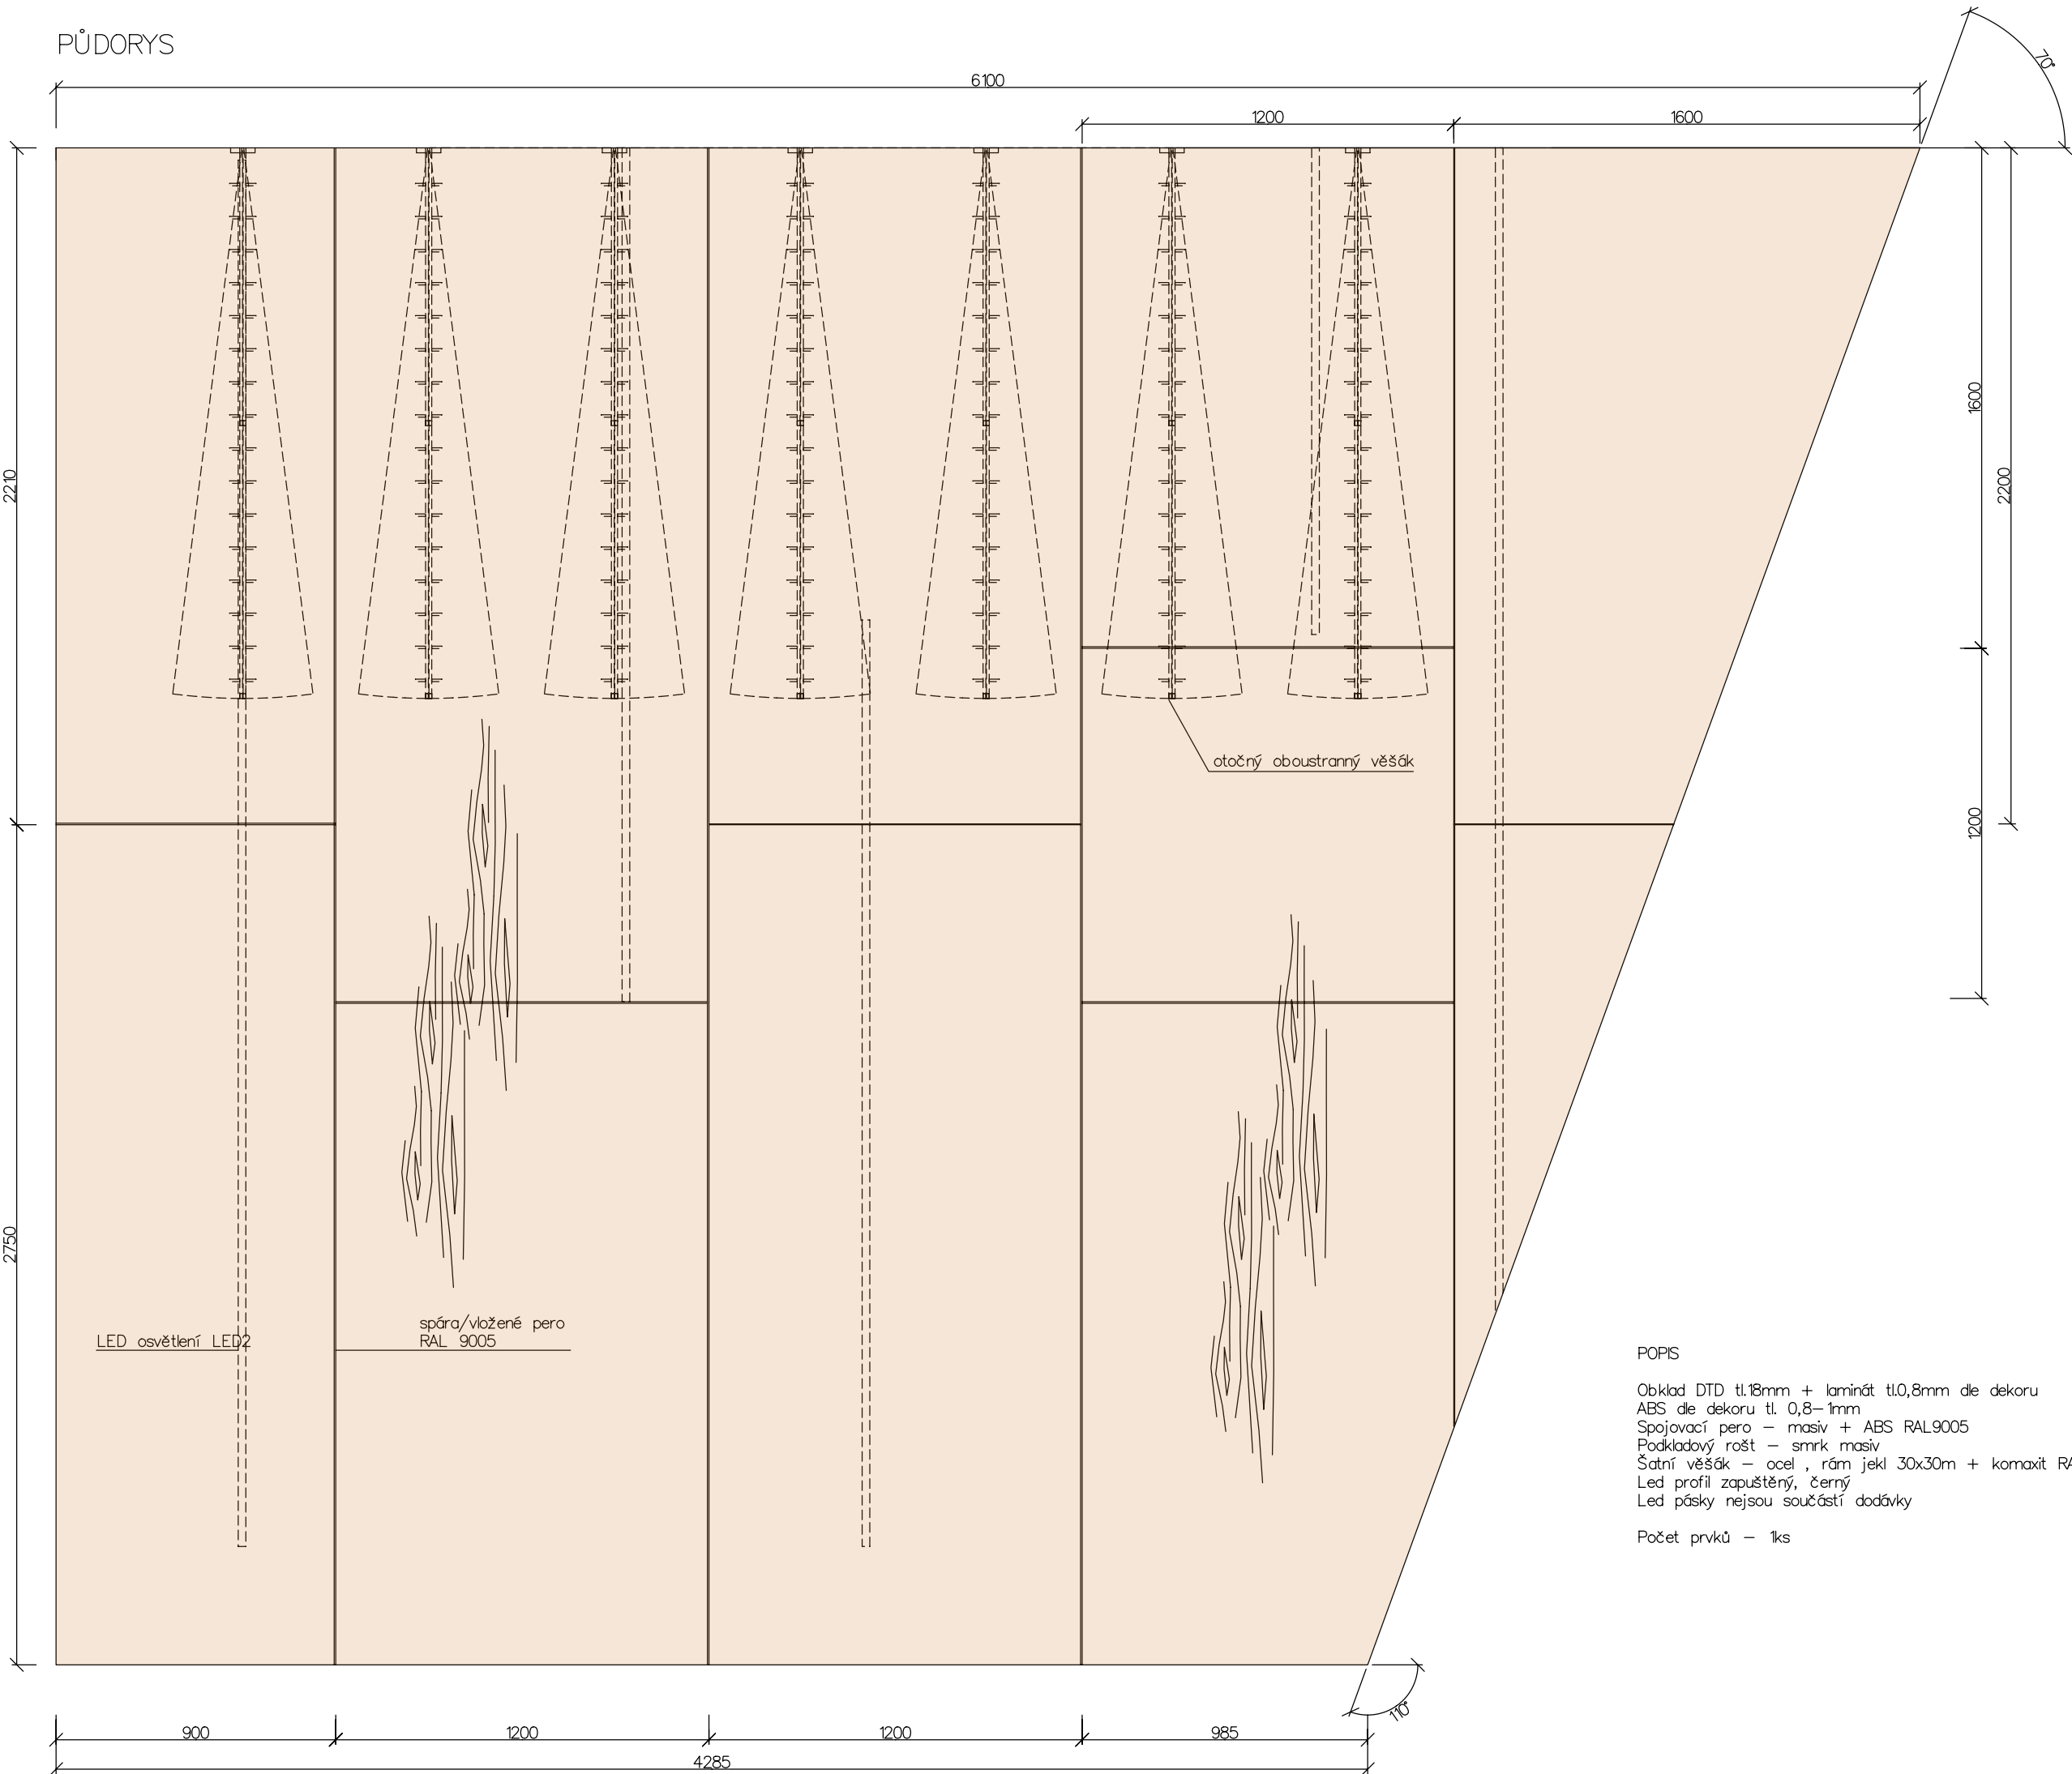


0.7 DŘEVĚNÉ OBLOŽENÍ/LAMELY

NÁRYS

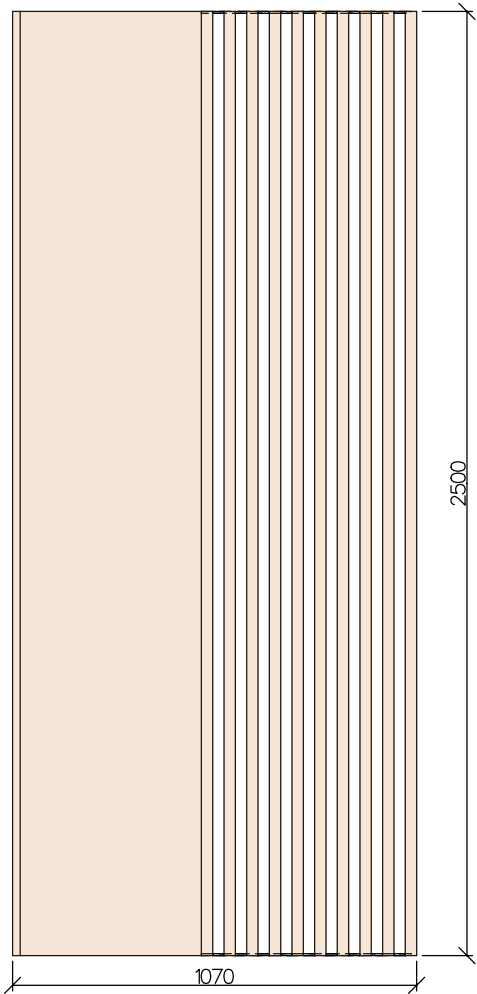

PŮDORYS

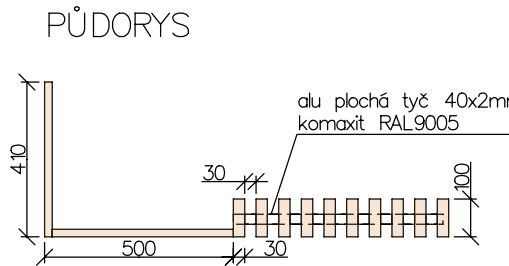


POPS

Obklad LTD tl.8mm de dekoru
ABS de dekoru tl. 0,8-1mm
Lamely - spárovka smrk-laminát tl.0,8mm de dekoru
Kotvení lamel - dř. plochá tyč 40x2mm + komnat RAL9005
Obklad kepen na stěnu
Počet prvků - 1ks

0.8 DŘEVĚNÉ OBLOŽENÍ/VYSOUŠEČ RUKOU

NÁRYS

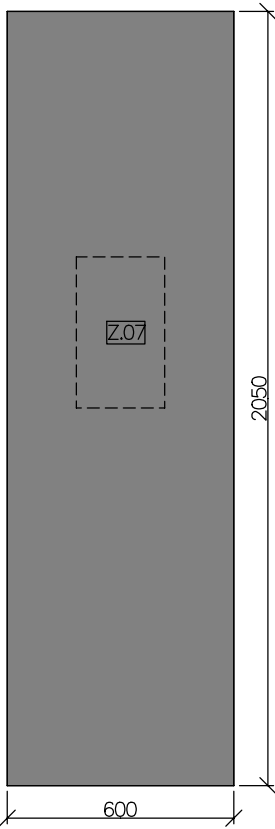

POPS

LTD tl.8mm de dekoru
ABS de dekoru tl. 0,8-1mm
Lepeno na stěnu
Počet prvků - 1ks

LEGENDA

- DŘEVODEKOR
- UN DEKOR BÍLÁ
- UN DEKOR ŠEDÁ
- UN DEKOR ČERNÁ
- MASV SMRK

POZNÁMKY

TENTO PROJEKT NENAHRAZUJE DILENSKOU A VÝROBNÍ PROJEKTOVOU DOKUMENTACI
ROZMĚRY NUTNO OVĚRIT DLE SKUTEČNOSTI

VÝKONAVL: DAVID BARTOŠ, DS. ZODPOVĚDNÝ PROJEKTOVATEL	DESIGN INTERIERY HABŠOVÁ, JIŘÍ TEL: 773 870 300 karpatsk@seznam.cz
NÁZEV PRŮJEKTU: KULTURNĚ KREATIVNÍ CENTRUM	STUPEŇ DOKUMENTACE: STUDE
INVESTOR: MĚSTO MORAVSKÁ TŘEBOVÁ	DATA: 10.07.2024
MÍSTO STAVBY: k.ú. Moravská Třebová, parc.č. st. 230	FORMÁT: 8x A4
KVALITA: PŘEDLOŽKA	MĚŘÍTKO: 1:20
VÝKRES: INTERIÉROVÉ PRVKY - 0.1, 0.7, 0.8	CELKOVÝ PŘEHLED
CELKOVÝ PŘEHLED: IN.11	