


INTERIÉROVÉ PRVKY

MĚŘÍTKO 1:20

0.2 DŘEVĚNÉ OBLOŽENÍ/OTEVÍRÁVÉ DVEŘE

NÁRYS

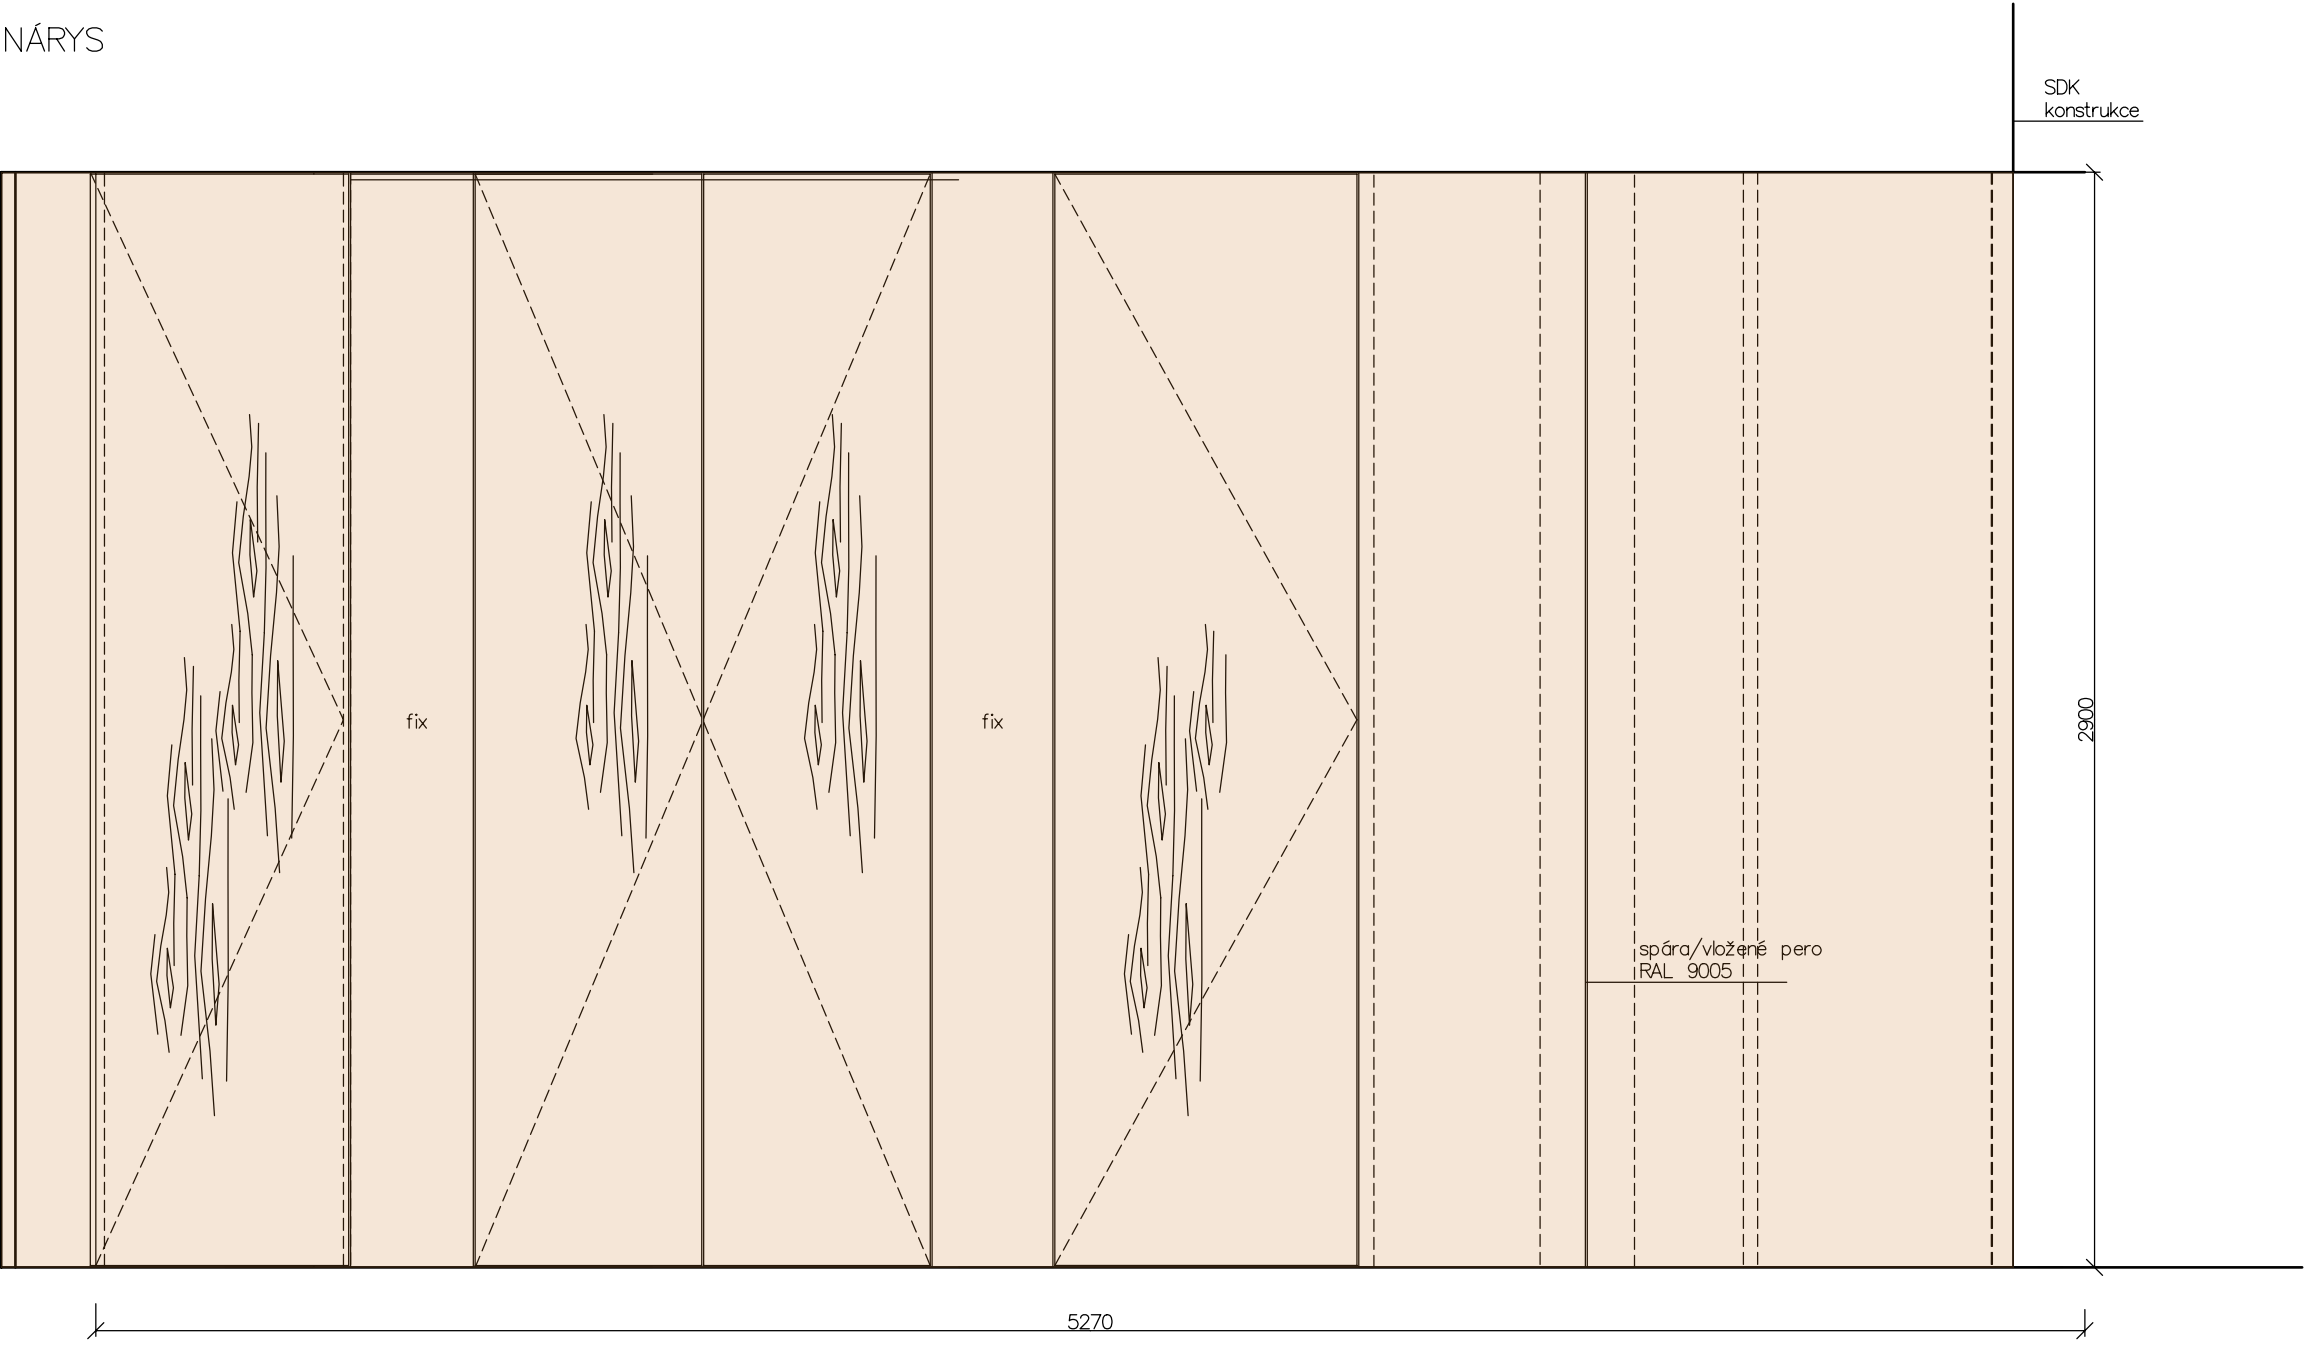


POPS

Obklad dveře DTD tl.8mm + laminát tl.0,8mm de dekoru
ABS de dekoru tl. 0,8-1mm
Spojovací pero – masiv + ABS RAL9005
Podkladový rošt – smrk masiv
NK v kování např. Blum, Hettich a vyšší
NK u dveří 8,800mm vyrovnávací kování
NK dveře – clip 117, integrované tlumení
NK úchyty – hranový, RAL9005, délka min. 160mm


Počet prvků – 1ks

PŮDORYS

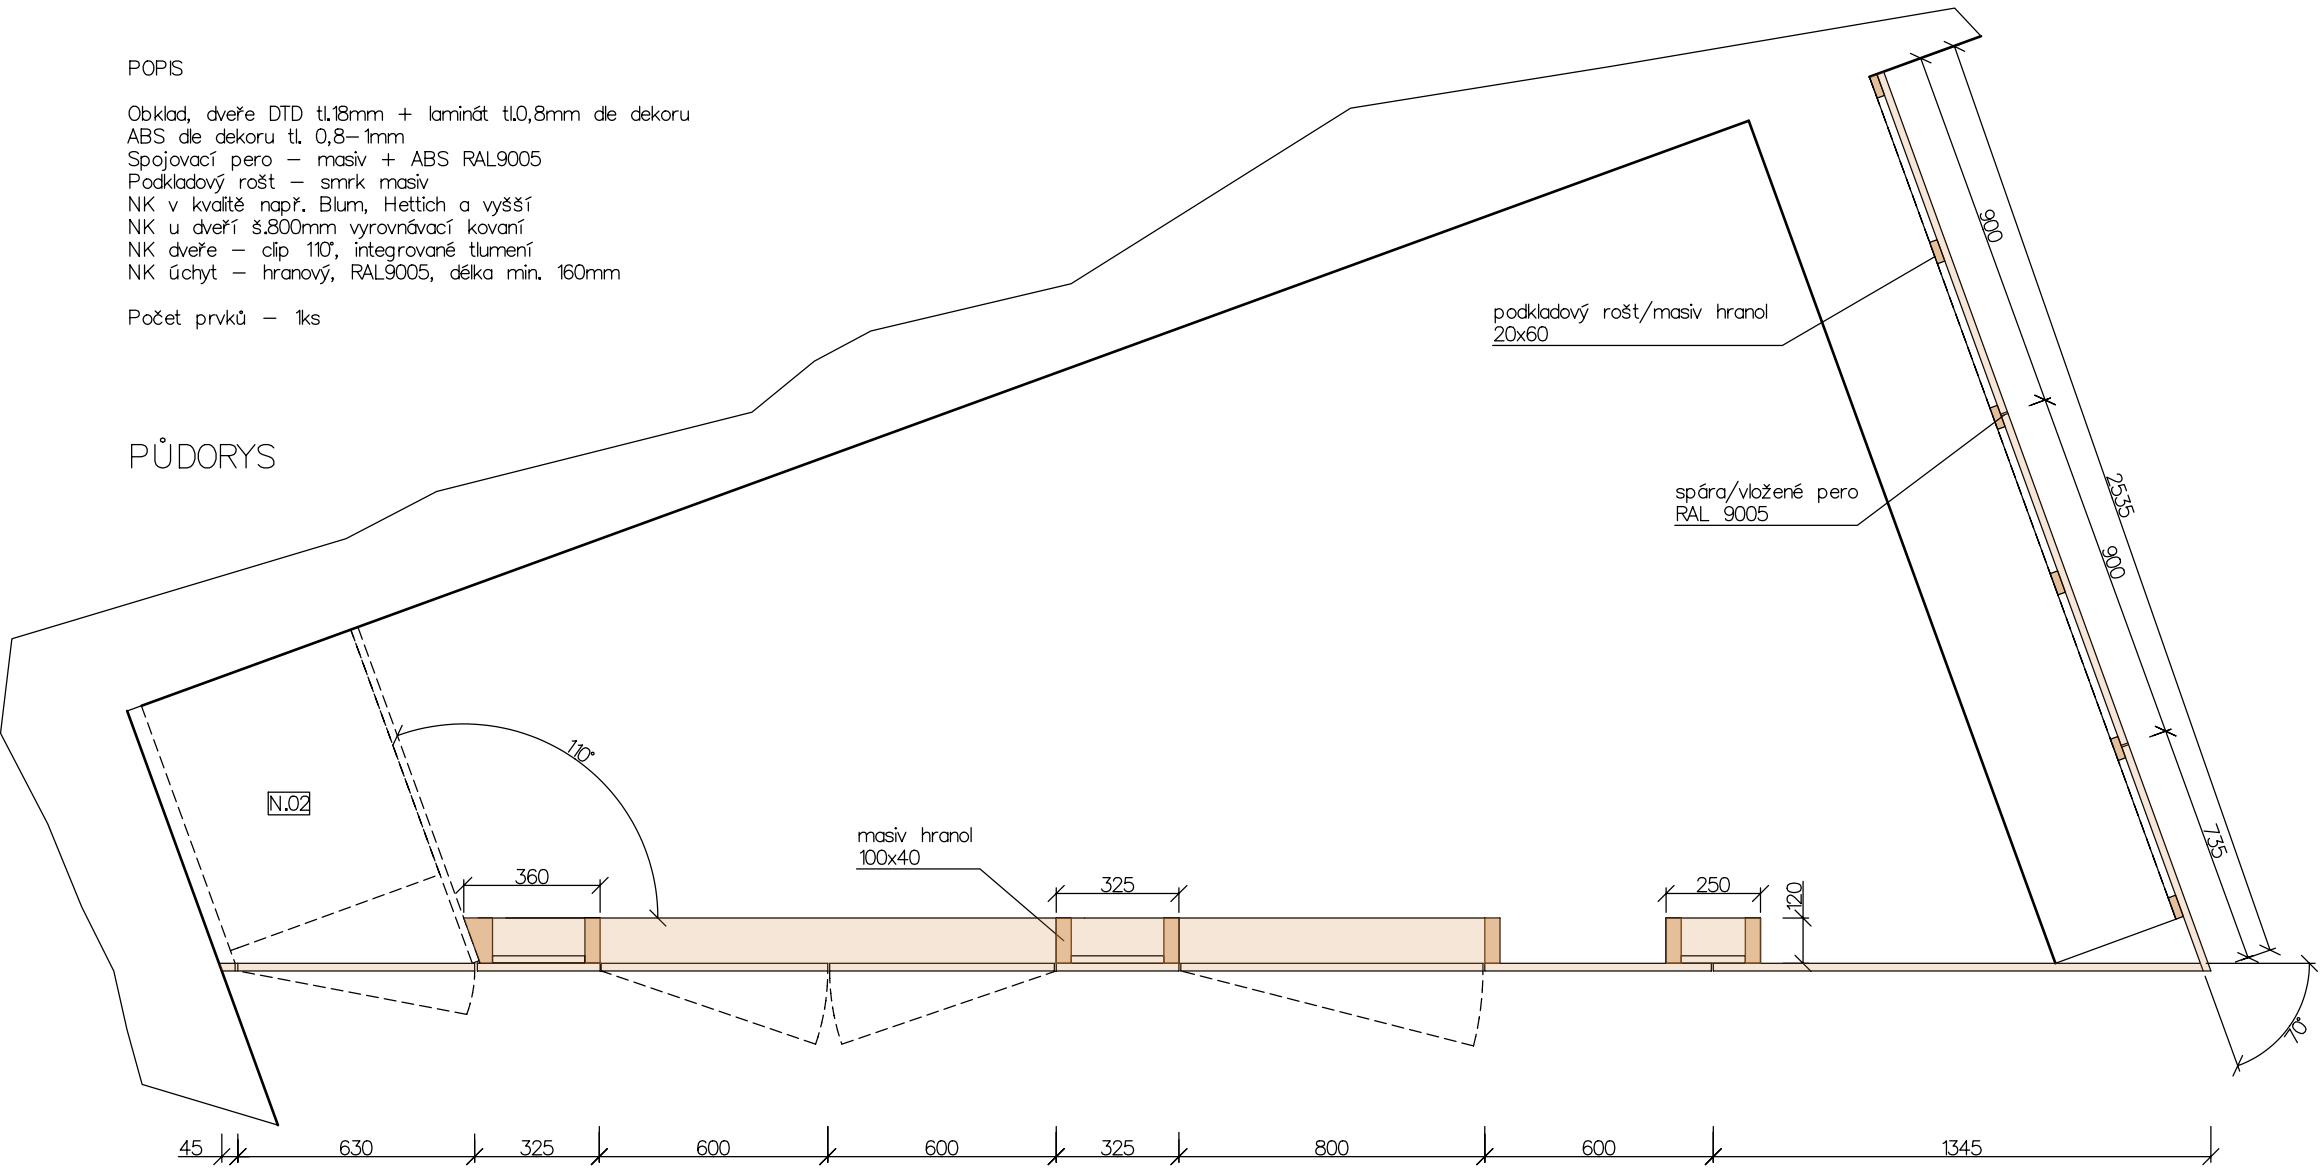

0.6 DŘEVĚNÉ OBLOŽENÍ/HORIZONTÁLNÍ

NÁRYS

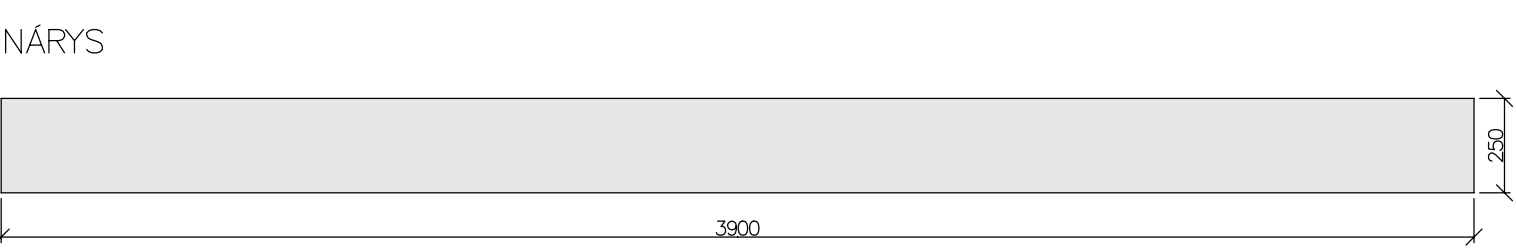

PŮDORYS




POPS

LTD tl.8mm de dekoru
ABS de dekoru tl. 0,8-1mm
Lepeno na stěnu a ostění okna


Počet prvků – 1ks

BOKORYS

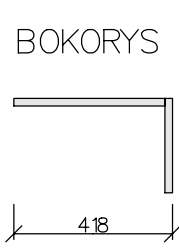


0.3 DŘEVĚNÉ OBLOŽENÍ/OSVĚTLENÍ

NÁRYS

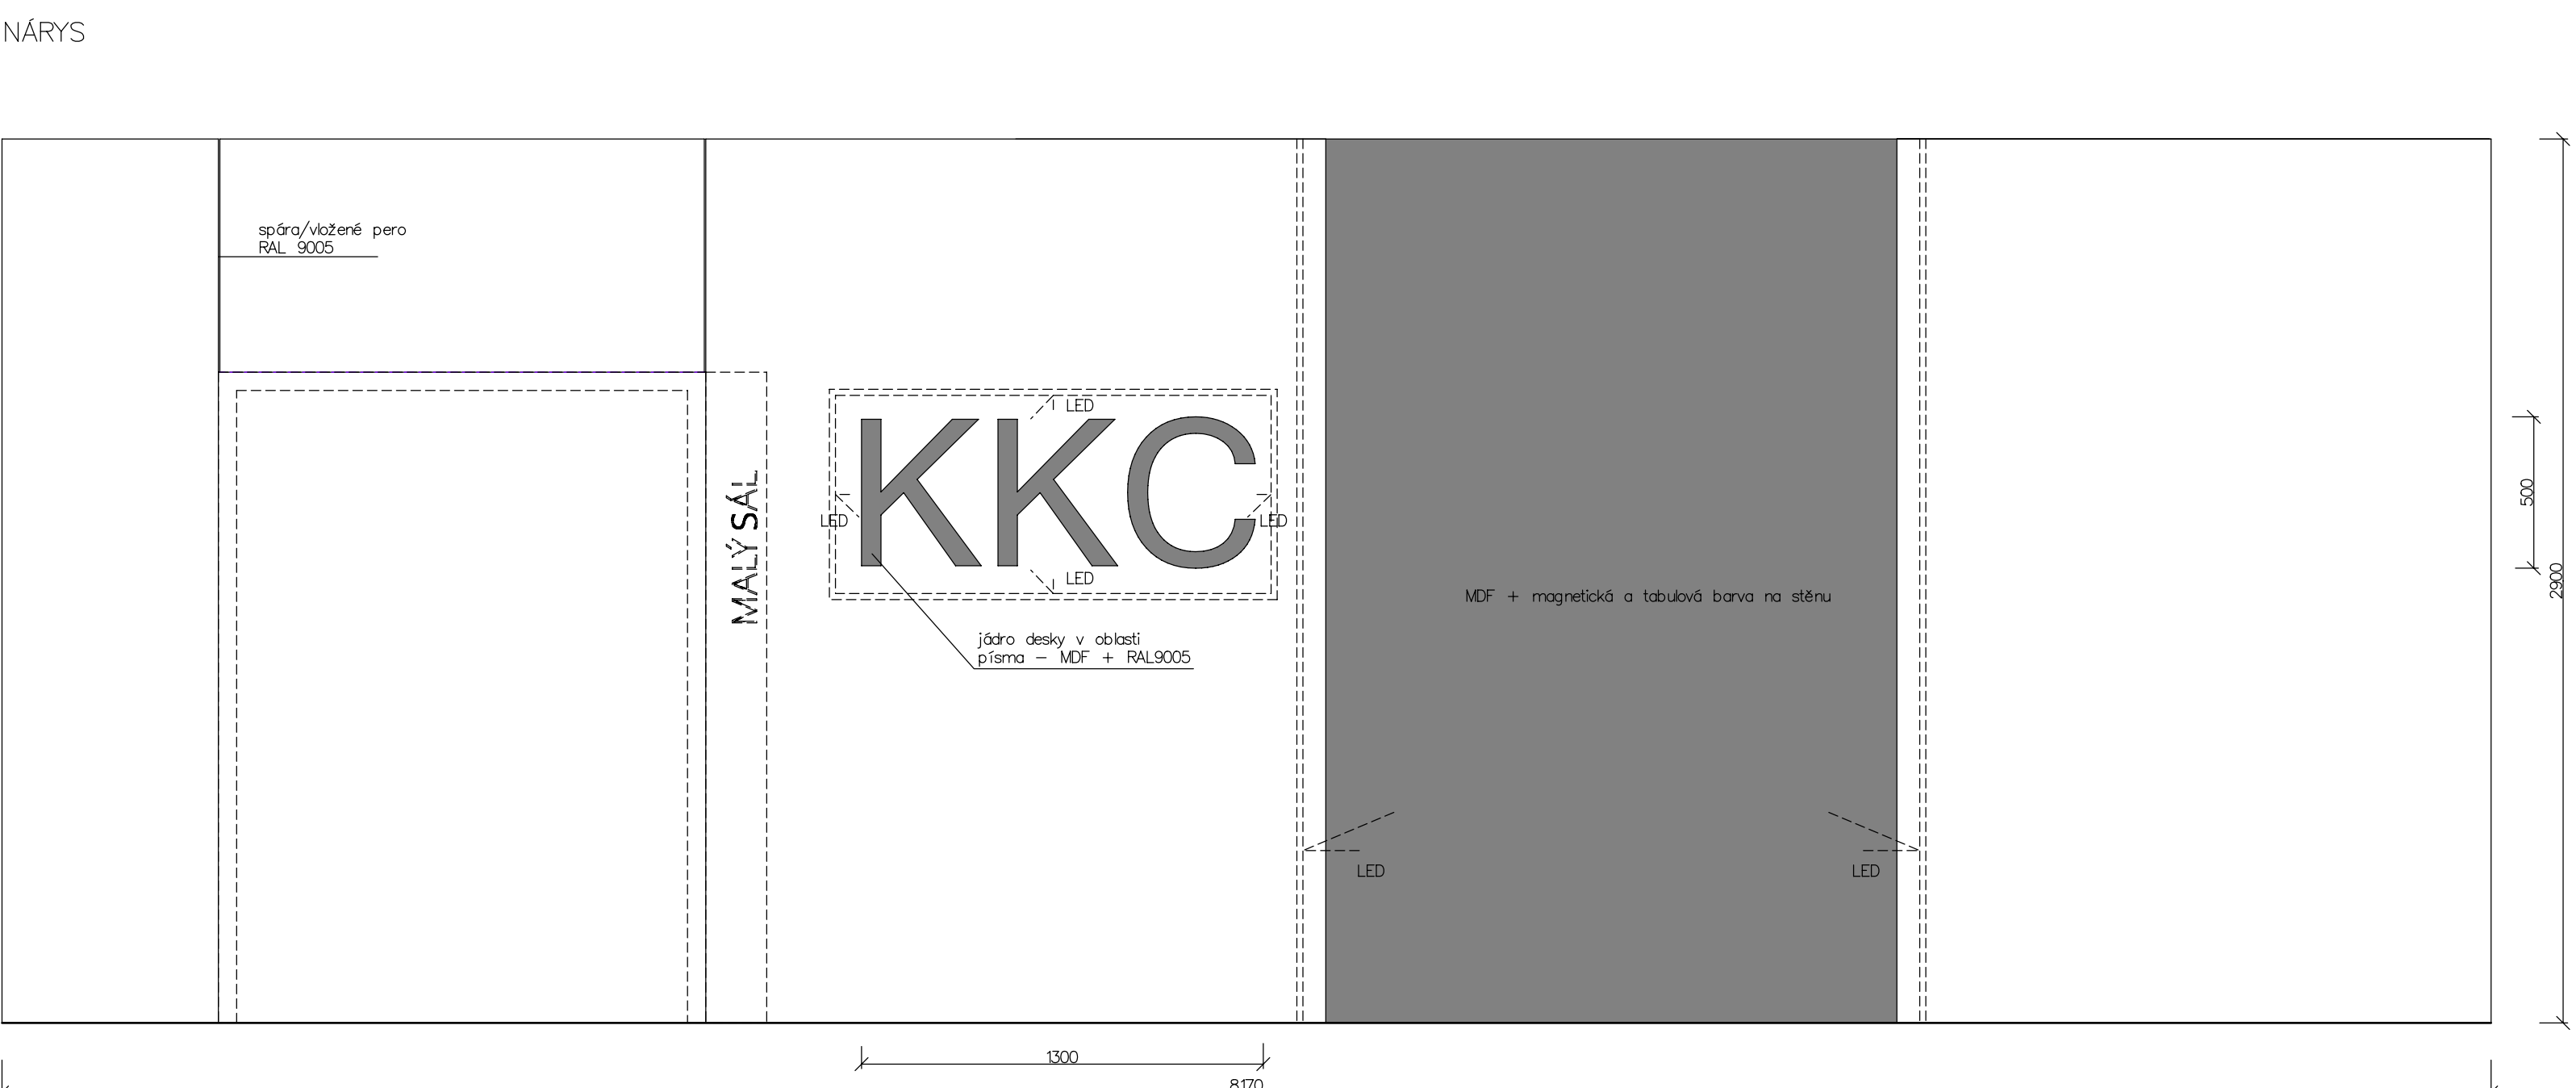

PŮDORYS

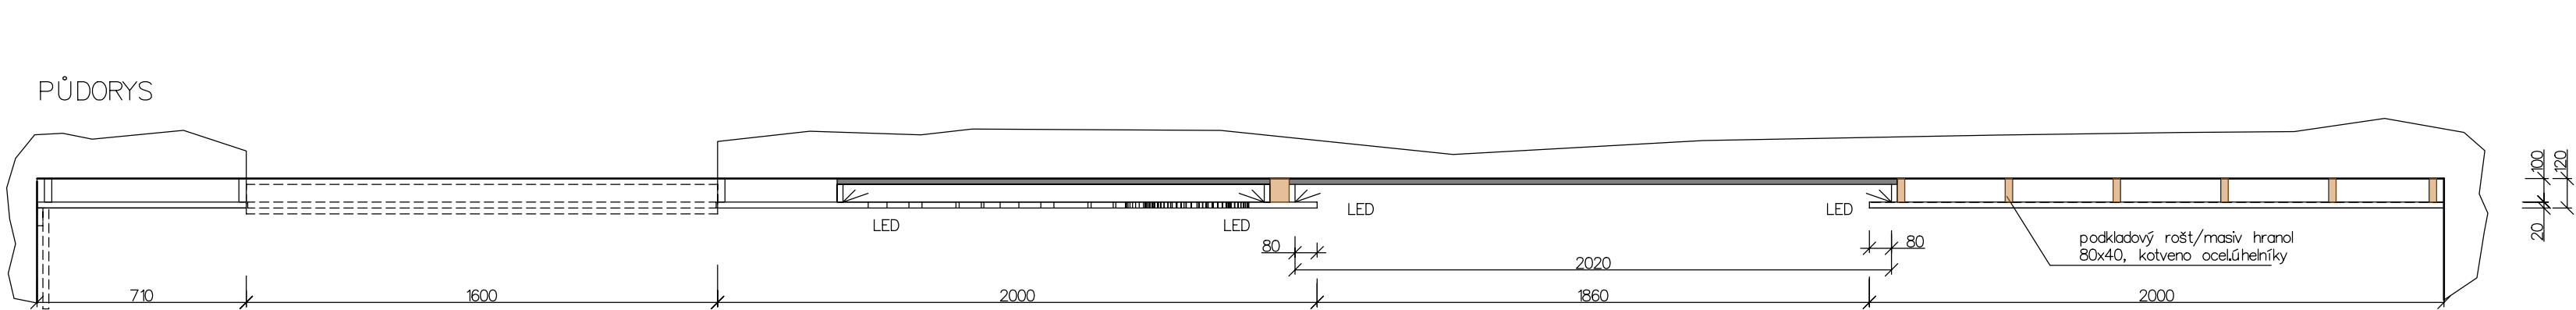


POPS

Obklad DTD, MDF tl.8mm + laminát tl.0,8mm de dekoru
ABS de dekoru tl. 0,8-1mm
Spojovací pero – masiv + ABS RAL9005
Podkladový rošt – smrk masiv
Led profil rohový, černý
Led pásky nejsou součástí dodávky
Grafika písma a obsah nápisu bude upřesněna investorem

Počet prvků – 1ks

P.01 INFO PANEL I.

NÁRYS

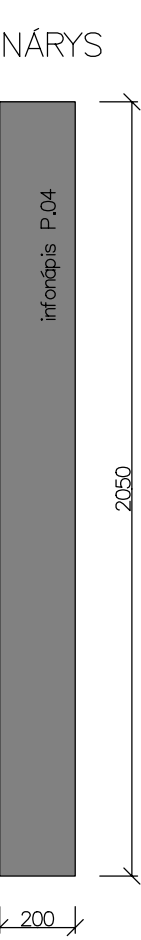


POPS

LTD tl.8mm de dekoru
ABS de dekoru tl. 0,8-1mm
Hranol na stěnu

Počet prvků – 9ks

P.02 INFO PANEL II.

NÁRYS

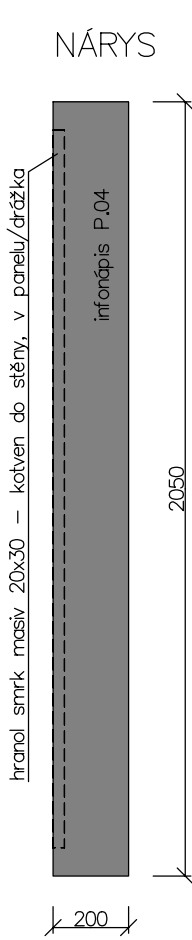


POPS

LTD tl.25mm de dekoru
ABS de dekoru tl. 0,8-1mm
Hranol/stěna – smrk masiv

Počet prvků – 2ks

P.03 INFO PANEL III.

NÁRYS

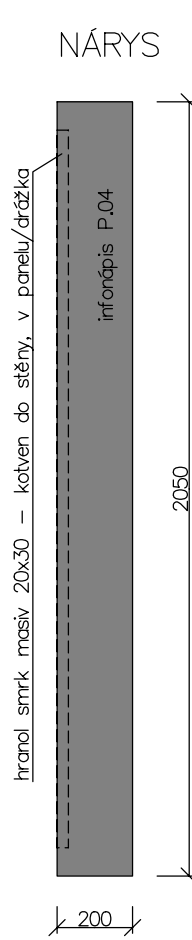

POPS

LTD tl.8mm de dekoru
ABS de dekoru tl. 0,8-1mm
Hranol/stěna – smrk masiv

Počet prvků – 1ks

LEGENDA

	DŘEVODEKOR
	UNI DEKOR BÍLÁ
	UNI DEKOR ŠEDÁ
	UNI DEKOR ČERNÁ
	MASIV SMRK

POZNÁMKY

TENTO PROJEKT NENAHRAŽUJE DÍLENSKOU A VÝROBNÍ PROJEKTOVOU DOKUMENTACÍ. ROZMĚRY NUTNO OVĚRIT DLE SKUTEČNOSTÍ.

VYPRACOVAL: DAVID BARTOŠ, D.S.	PROJEKTANT: DAVID BARTOŠ, D.S.
NÁZEV AKCE: KULTURNĚ KREATIVNÍ CENTRUM	STUPEŇ DOKUMENTACE: STUŽE
INVESTOR: MĚSTO MORAVSKÁ TŘEBOVÁ	DATA: 10.07.2024
MÍSTO STAVBY: k.ú. Moravská Třebová, parc.č. st. 230	FORMÁT: A4
PROJEKTANT: PARDUBICKÝ	MĚŘÍTKO: 1:20
VÝKRES: INTERIÉROVÉ PRVKY – 0.2, 0.3, 0.6, P.01, P.02, P.03	CELKOVÝ VÝKRES: OBL. PRÁCE
IN.12	