


INTERIÉROVÉ PRVKY


MĚŘÍTKO 1:20

0.4 DŘEVĚNÉ OBLOŽENÍ/POSUVNÉ DVEŘE

NÁRYS

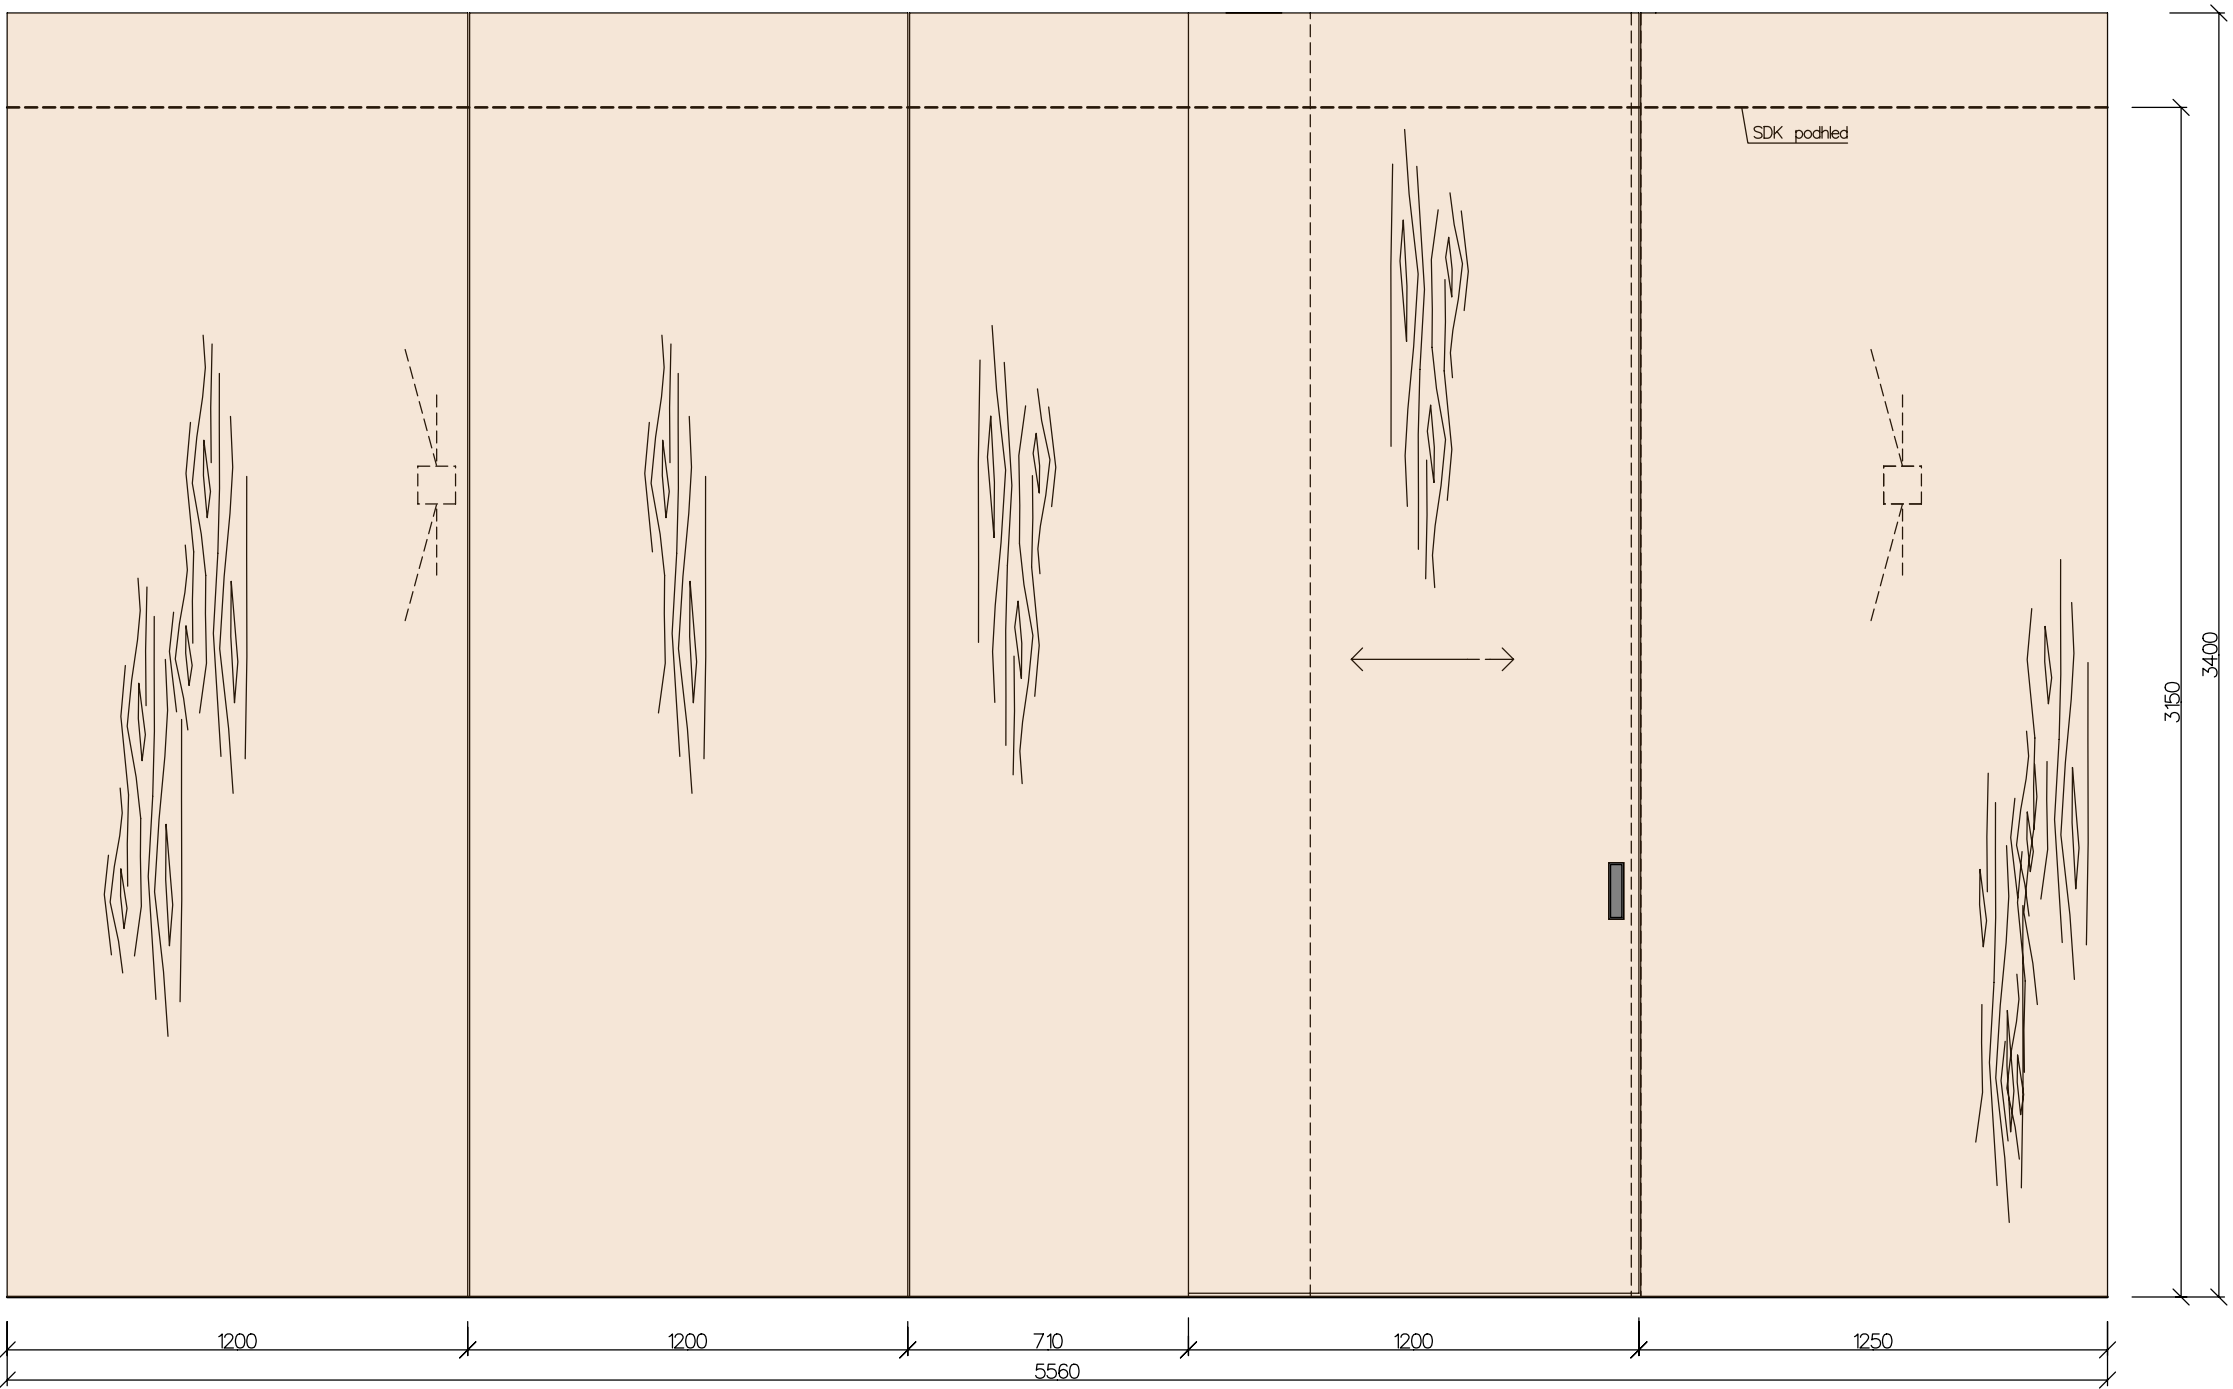


BOKORYS

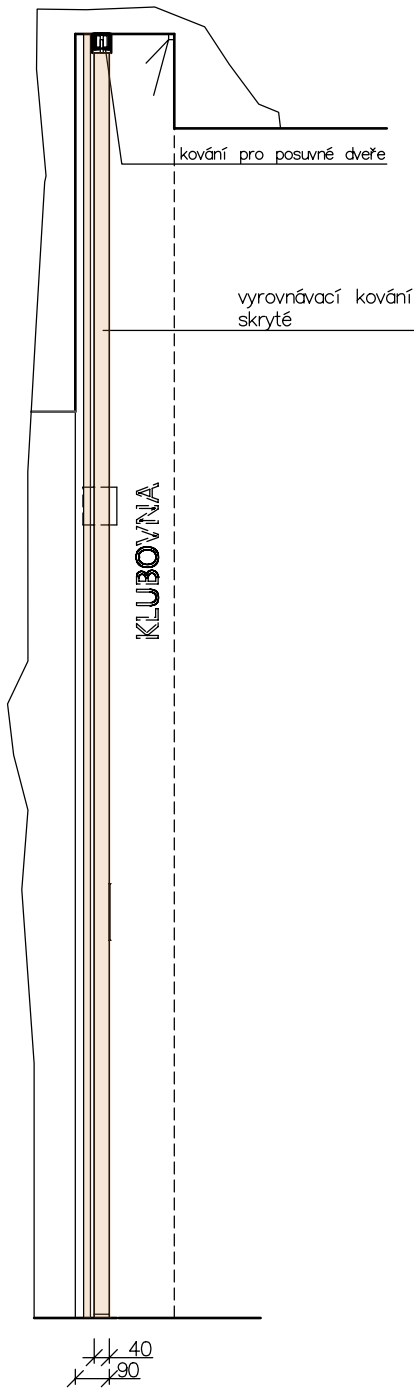


0.5 DŘEVĚNÉ OBLOŽENÍ/INFO PANEL

NÁRYS

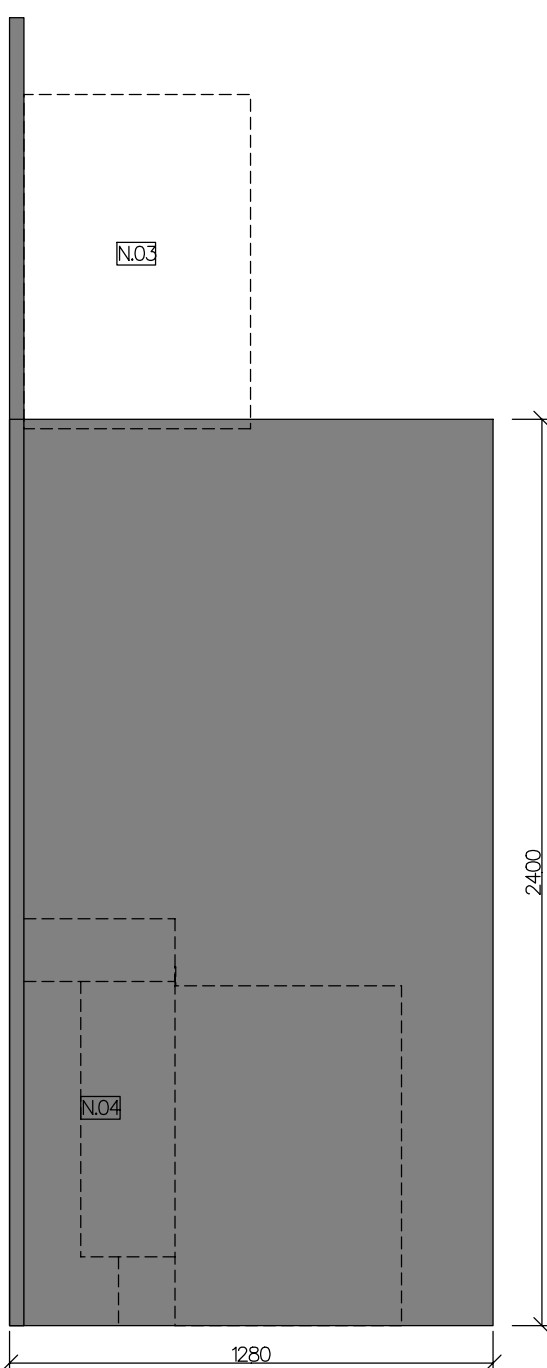


BOKORYS

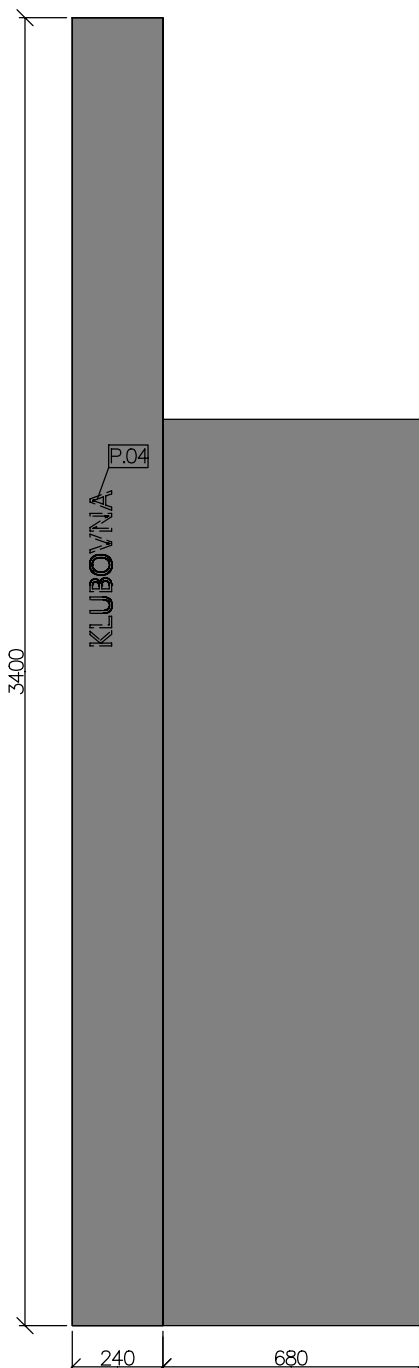

0.12 DŘEVĚNÉ OBLOŽENÍ/ZRCADLO

NÁRYS

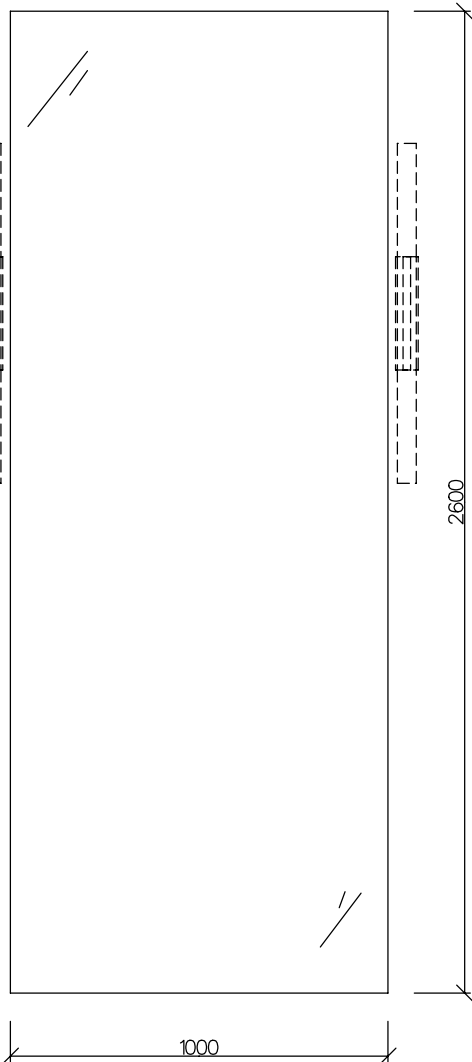


POPS

Nosná deska LTD tl.18mm uni černá
ABS de dekoru tl. 0,8-1mm
zrcadlo tl.3mm zabudovaný
lepeno na stěnu

Počet prvků - 2ks

PŮDORYS

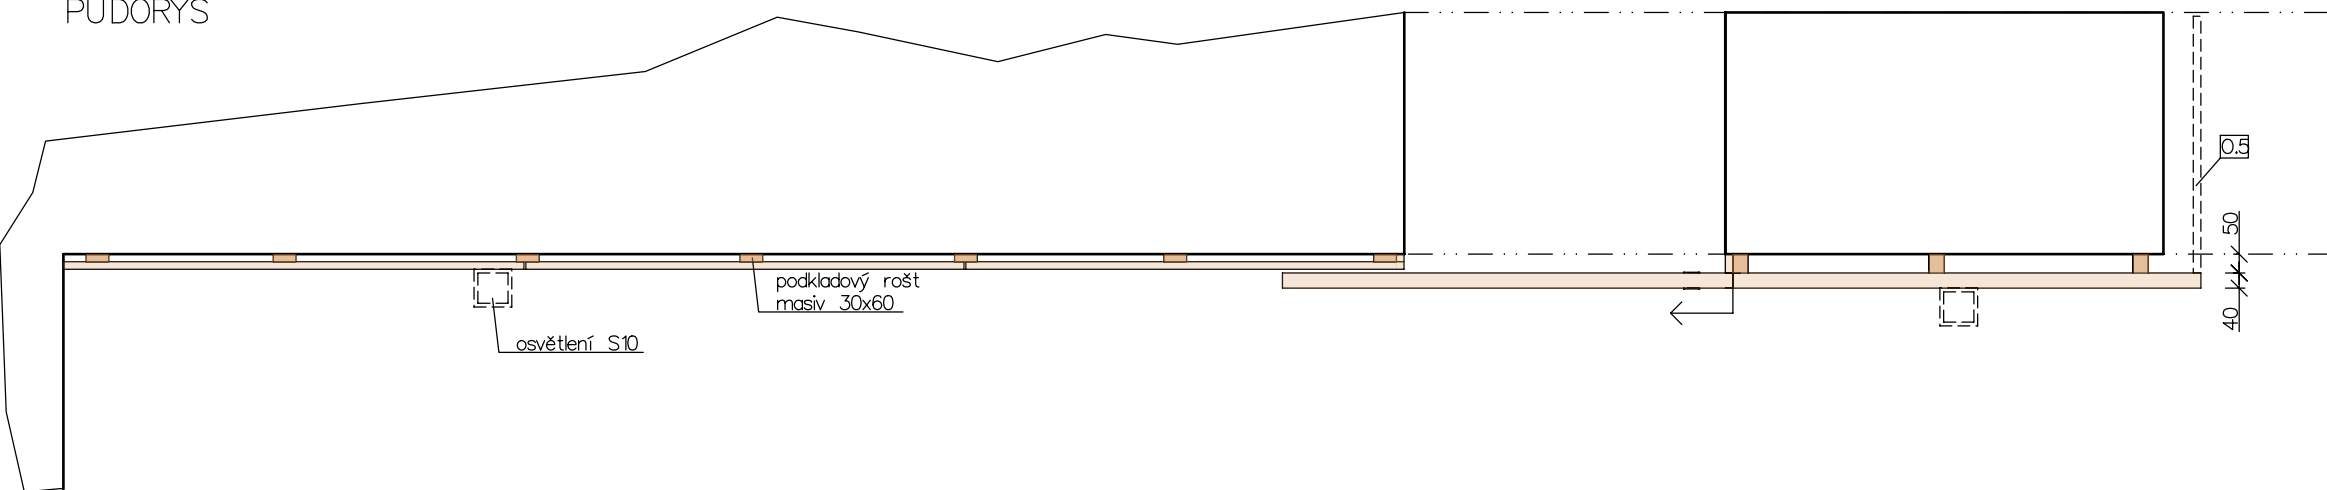


POPS

Obklad DTD tl.18mm + laminát tl.0,8mm de dekoru
ABS de dekoru tl. 0,8-1mm
Spojovací pero - masiv + ABS RAL9005
Posuvné křídlo rámová konstrukce, žebrovaní vnější výztuho)+umakart tl.0,8mm de dekoru
Podkladový rošt - smrk masiv
NK posuvné dveře - v kvalitě např. Hafele a vyšší
NK proti případnému průhybu - vyrovnávací dřevní kování
Úchytka zapuštěná/černá délka min.60mm

Počet prvků - 1ks

PŮDORYS

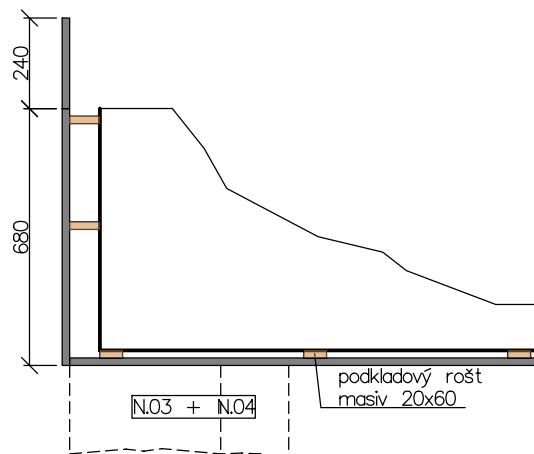

POPS

Obklad LTD tl.18,25mm de dekoru
ABS de dekoru tl. 0,8-1mm
Podkladový rošt - smrk masiv

Počet prvků - 1ks

LEGENDA

	DŘEVODEKOR
	UNI DEKOR BÍLÁ
	UNI DEKOR ŠEDÁ
	UNI DEKOR ČERNÁ
	MASIV SMRK

POZNÁMKY

TENTO PROJEKT NENAHRAZUJE DILENSKOU A
VÝROBNÍ PROJEKTOVOU DOKUMENTACI
ROZMĚRY NUTNO OVĚRIT DLE SKUTEČNOSTI

VYPRACOVAL: DAVID BARTOŠ, DS. ZODPOVĚDNÝ PROJEKTANT	DESIGN INTERIERY HABERMAN, BARTOŠ TEL: 773 870 300 kubus@designdesign.cz
NÁZEV PRVKU: KULTURNĚ KREATIVNÍ CENTRUM	STUPEŇ DOKUMENTACE: STUŽE
INTERIOR: MĚSTO MORAVSKÁ TŘEBOVÁ	DATA: 10.07.2024
MÍSTO STAVBY: k.ú. Moravská Třebová parc.č.st.230	FORMÁT: A4
KVALITA: PARDUBICKÝ	MĚŘENÍ: 1:20
VÝKRES: INTERIÉROVÉ PRVKY - 0.4, 0.5	ČÍSLO PRVKU: IN.13