


INTERIÉROVÉ PRVKY

MĚŘÍTKO 1:20

T.03 DŘEVĚNÉ OBLOŽENÍ/PORTÁL JEVIŠTĚ


NÁRYS

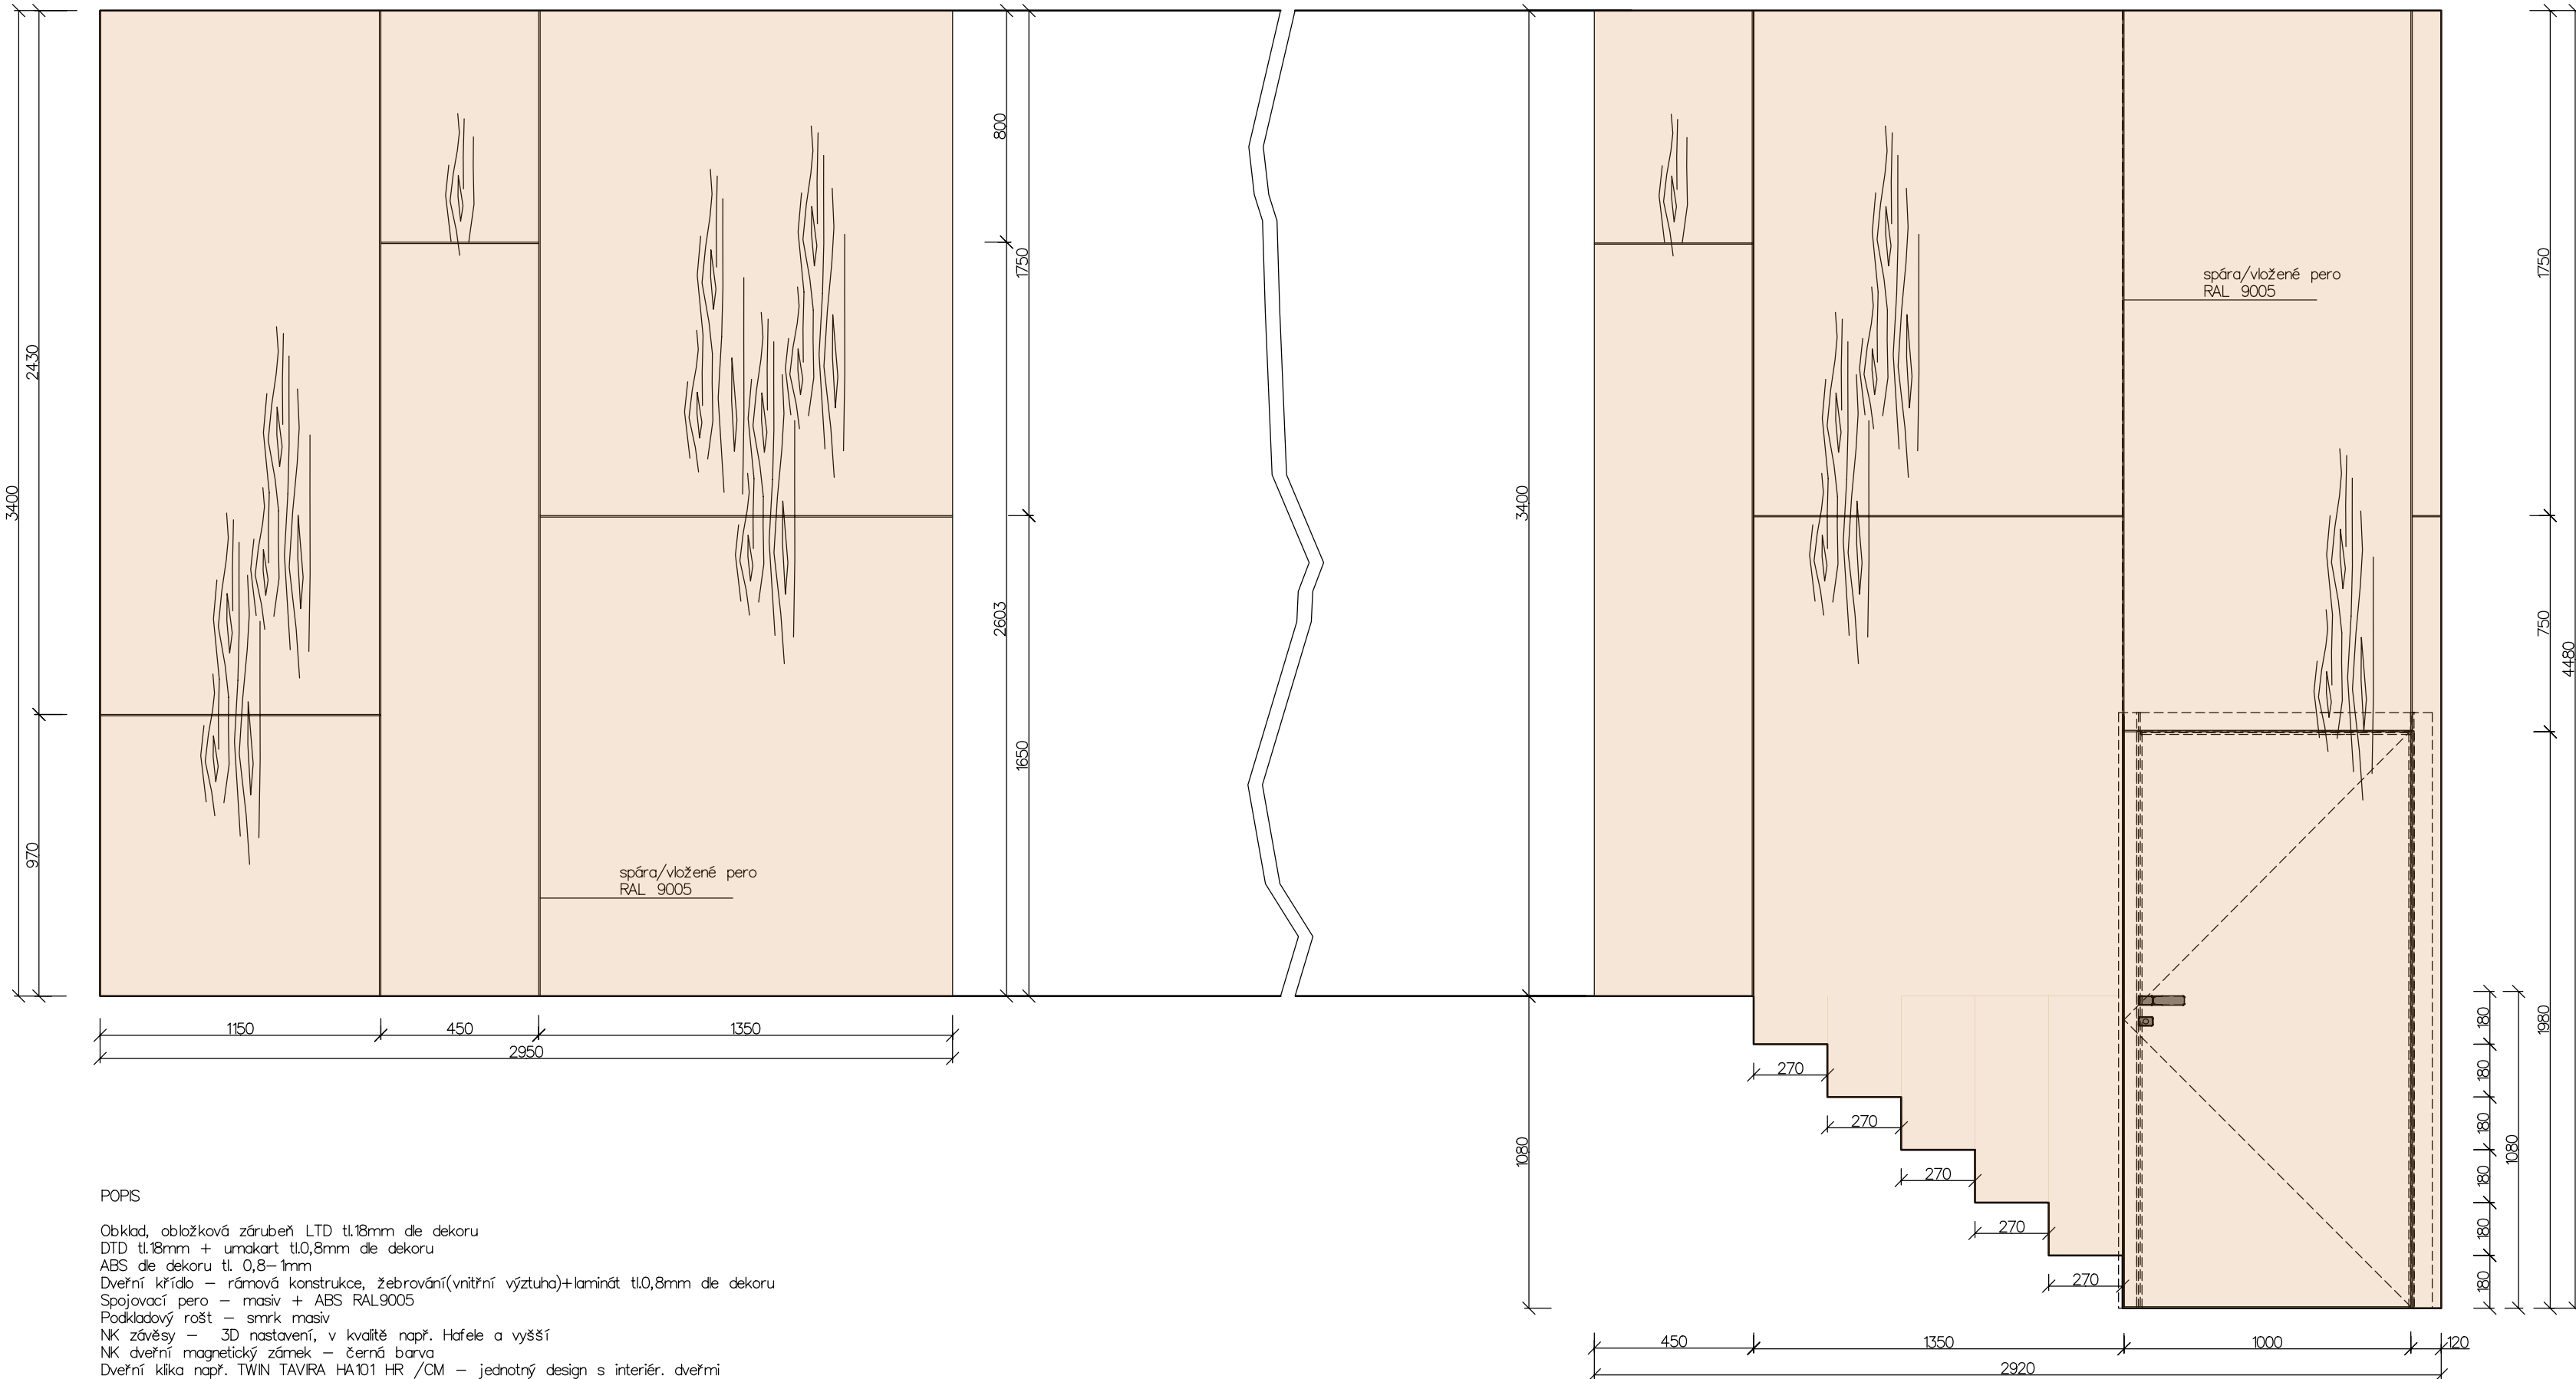

POPS

Obklad, obložková zárubeň LTD tl.8mm de dekoru
DTD tl.8mm + unikat tl.0,8mm de dekoru
ABS de dekoru tl. 0,8-1mm
Dveřní křídlo – rámová konstrukce, žebrovaní(vnitřní výztuha)+lamínát tl.0,8mm de dekoru
Spojovací pero – masiv + ABS RAL9005
Podkladový rošt – smrk masiv
NK závěsy – 3D nastavení, v kvalitě např. Hafele a vyšší
NK dveřní magnetický zámek – černá barva
Dveřní křídlo např. TWIN TAVIRA HAD1 HR /CM – jednotný design s interier. dveřmi
Počet prvků – 1ks


PŮDORYS

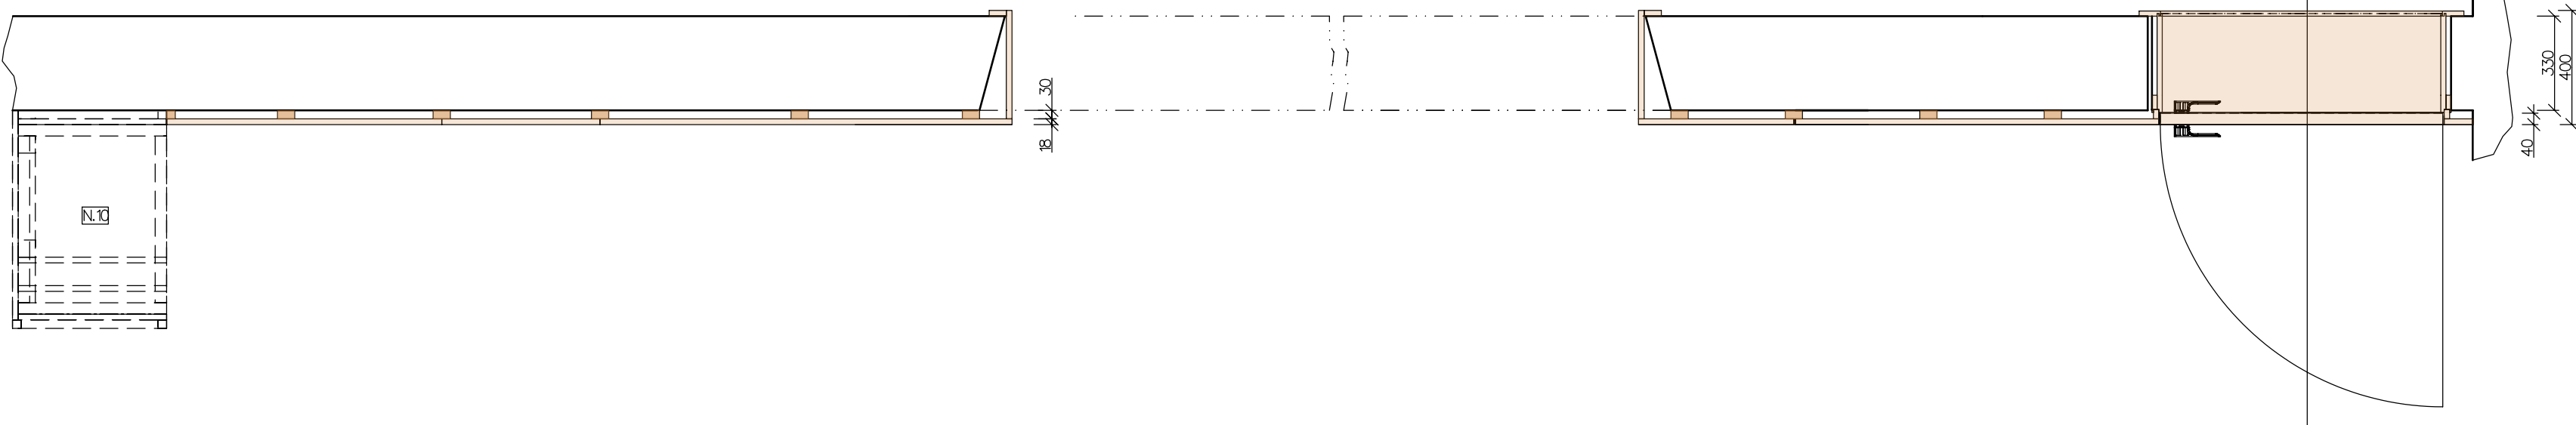


T.04 STŮL JIDELNÍ

NÁRYS

BOKORYS

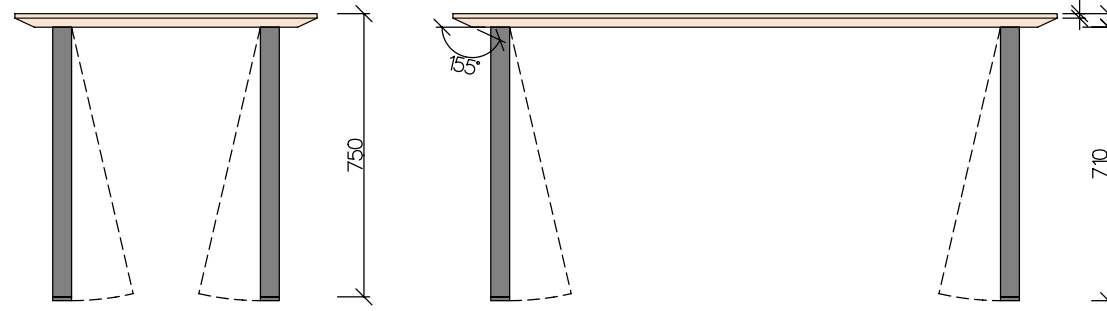

PŮDORYS

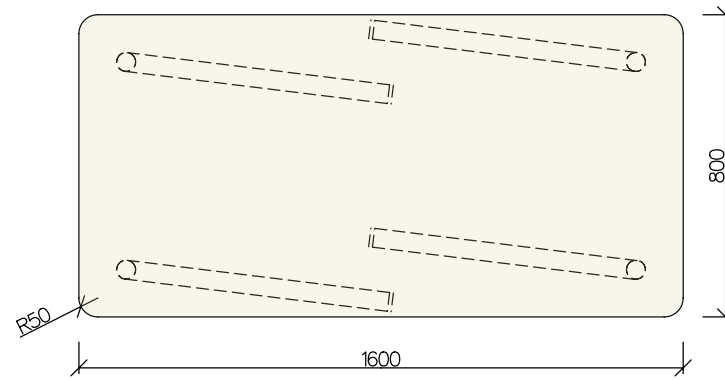


POPS

Stolová deska – spárovka smrk/masivky DUB+lamínát tl.0,8mm de dekoru
Dubové časti maľeny, lakovány PUR lakem do odstínu drevozdekoru
Stolová noha kuličká skápecí 710 mm černa
Počet prvků – 25ks


T.03 STŮL JIDELNÍ

NÁRYS

BOKORYS

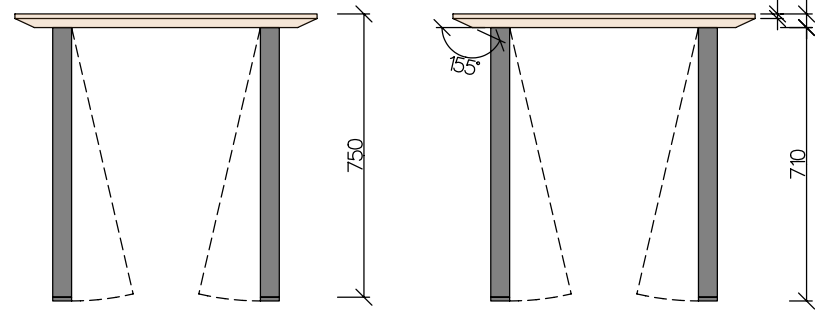

PŮDORYS

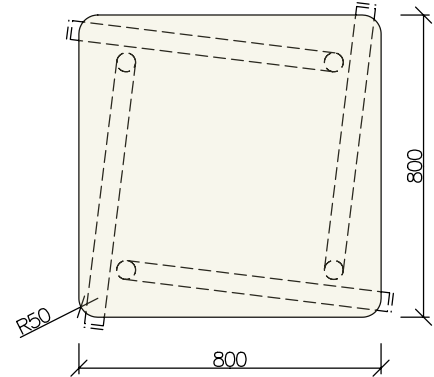

POPS

Stolová deska – spárovka smrk/masivky DUB+lamínát tl.0,8mm de dekoru
Dubové časti maľeny, lakovány PUR lakem do odstínu drevozdekoru
Stolová noha kuličká skápecí 710 mm černa
Počet prvků – 1ks

LEGENDA

	DŘEVODEKOR
	UN DEKOR BÍLÁ
	UN DEKOR ŠEDÁ
	UN DEKOR ČERNÁ
	UN DEKOR BEŽOVÁ
	MASIV SMRK

POZNÁMKY

TENTO PROJEKT NEENAHRAŽUJE DILENSKOU A
VÝROBNÍ PROJEKTOVOU DOKUMENTACI
ROZMĚRY NUTNO OVĚRIT DLE SKUTEČNOSTI

VYPRACOVAL: DAVID BARTOŠ, DS. ZODPOVĚDNÝ PROJEKTANT	STYL: 110088
NAZEV PROJEKTU: KULTURNĚ KREATIVNÍ CENTRUM	DEKOR INTERIÉRU VÝROBNÍ DOKUMENTACE TEL: 773 870 300 kultura@centrum.cz
INVESTOR: MĚSTO MORAVSKÁ TŘEBOVÁ	STUPEŇ DOKUMENTACE: STUŽE
MÍSTO STAVBY: k.ú. Moravská Třebová parc.č.st.230	DATA: 10.07.2024
KVALITA: PROJEKTOVÝ	FORMÁT: A4
VÝKRES: INTERIÉROVÉ PRVKY – 03, T.03, T.04	MĚŘÍTKO: 1:20
ČÍSLO VÝKRESU: IN.14	ČÍSLO PRÁCE: