



Věvec č.1 – dl.62m

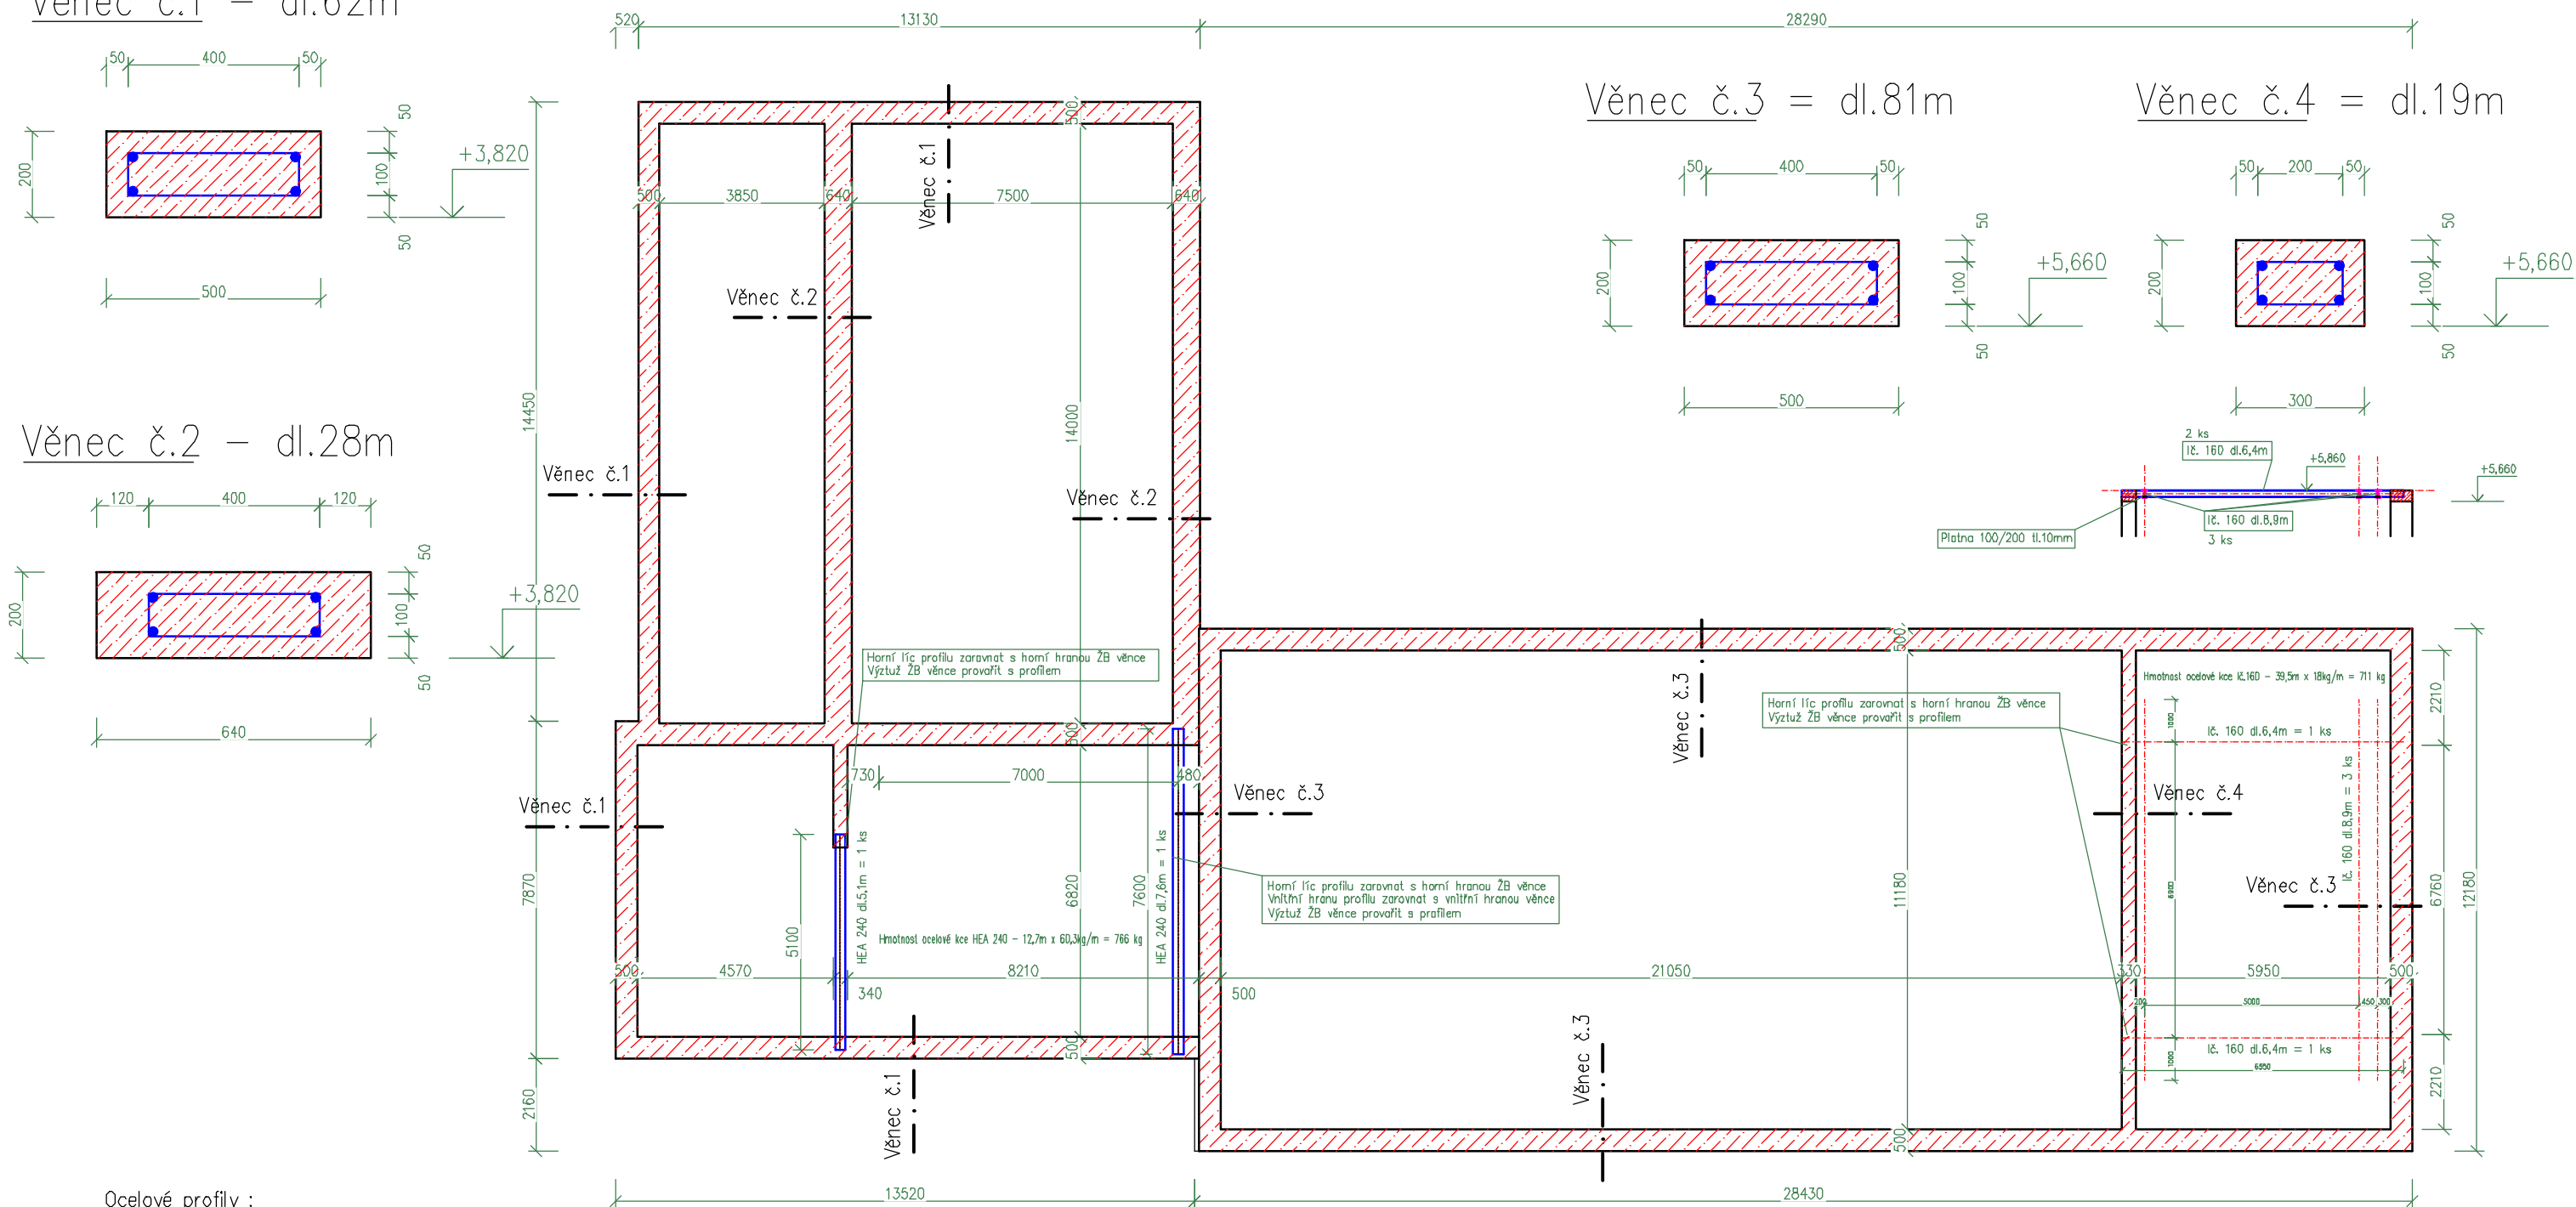

Ocelové profily :

Profil Ič.160 dl.6,4m = 2 ks a dl.8,9m = 3 ks

Profil HEA č.240 dl.5,1m = 1 ks a dl.7,6m = 1 ks

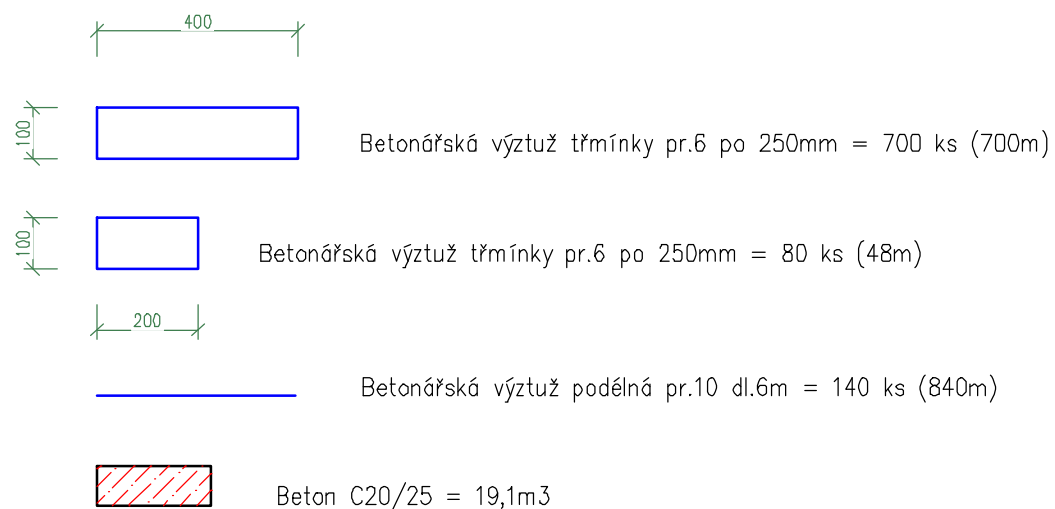

Vypracoval JSK s.r.o.	Zodp. projektant Jan Vojtíšek	Tech. kontrola Josef Pospíšil	
Kreslil Jan Vojtíšek			
Investor Město Moravská Třebová			formát A3
Akce k.ú.Boršov u Moravské Třebové parc.č.st.230 Kulturně kreativní centrum Moravskotřebovska			datum 4/2024
			účel PD
			č. zakázky 98-22
			č. kopie
Obsah výkresu Půdorys ŽB věnce			archivní č.
		Měřítko 1:150	Č. výkresu D.205