




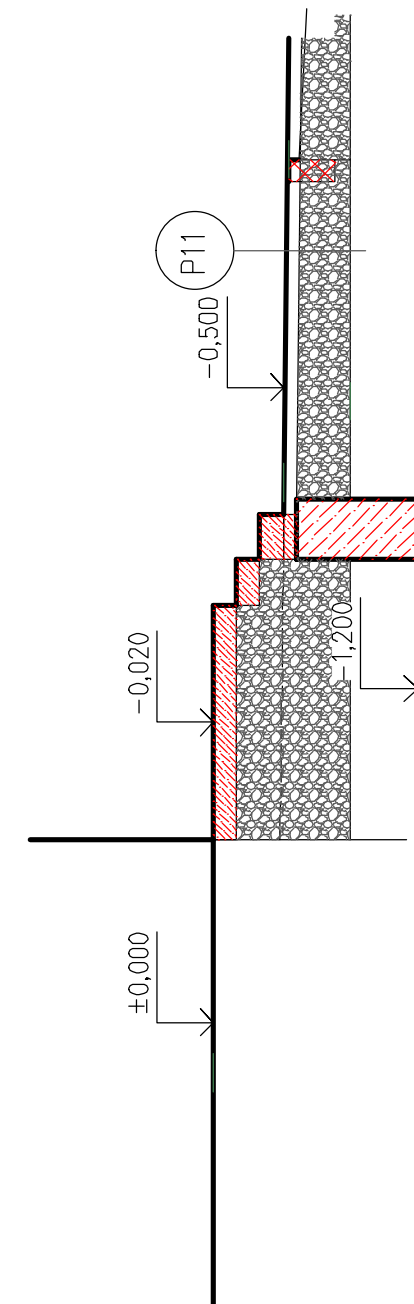

Legenda :

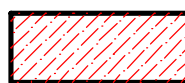

Základové patky z prostého betonu C16/20

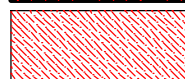


Betonové stupně



Silniční obrubník 150x300x1000mm = 16 ks



Zámková dlažba tl.80mm = 60 m²

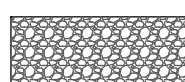

Hutněné kamenivo (fr.4/8-50mm, fr.0/32-300mm)

Podlaha P11

- Zámková dlažba (80mm)
- Kamenivo fr.4/8mm (50mm)
- Kamenivo fr.0/32mm (300mm)
- Geotextília
- Zhutněný podklad

Vypracoval JSK s.r.o.	Zodp. projektant Jan Vojtíšek	Tech. kontrola Josef Pospíšil	
Kreslil Jan Vojtíšek			
Investor Město Moravská Třebová			formát A3
Akce k.ú.Moravská Třebová parc.č.st.230 Kulturně kreativní centrum Moravskotřebovska			datum 6/2024
			účel PD
			č. zakázky 98-22
			č. kopie
			archivní č.
Obsah výkresu Terasa – půdorys a řez			Měřítko 1:50
			Č. výkresu D.215