


STARÉ MĚSTO - OPRAVA KANALIZACE STOKY AIVc - 10 - 1, AIVg a AIVi - 1

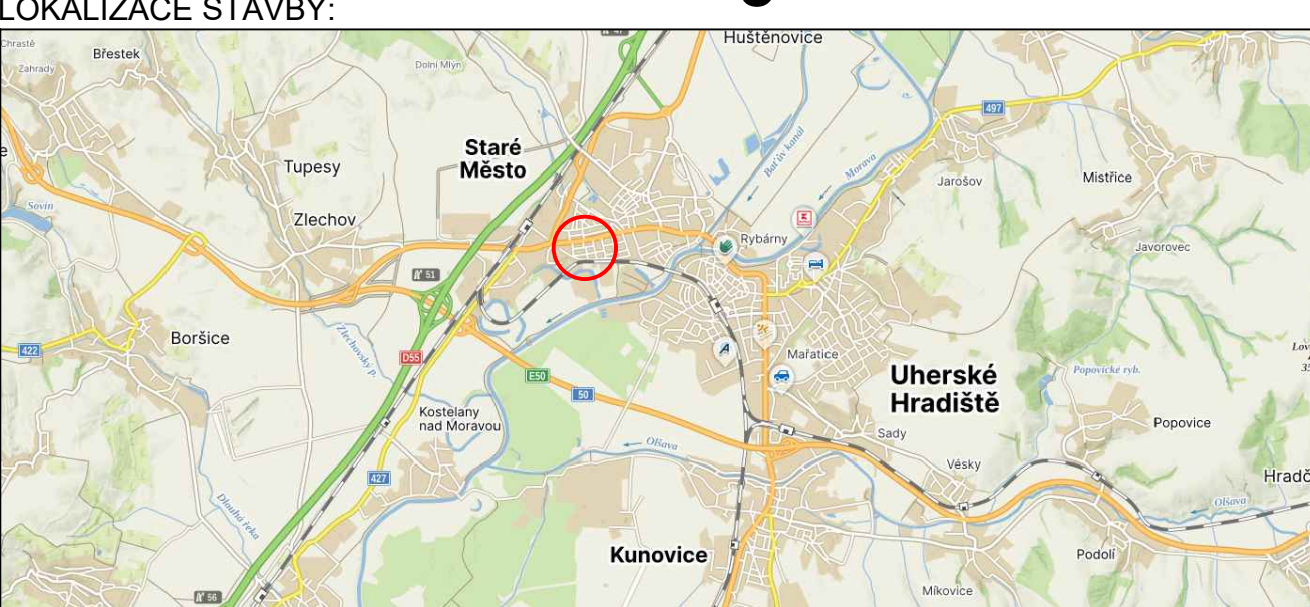

Revize	Datum	Popis změny	Kontroloval
01			
02			
03			
04			
05			
06			
07			
08			
09			
10			

AUTORIZACE:

PROJEKTANT PROFESE
Ing. Jan Hladíš

ODP. PROJEKTANT STAVBY:
Ing. Jan Hladíš

VYPRACOVAL :
Ing. Jan Hladíš

KONTROLOVAL :
Ing. Jiří Kutal

KRAJ : Zlínský

OBEC : STARÉ MĚSTO

INVESTOR : Slovácké vodárny a kanalizace, a. s., Za Olšávkou 290, Sady, 686 01 Uherské Hradiště

stavba :

STARÉ MĚSTO - OPRAVA KANALIZACE STOKY AIVc - 10 - 1, AIVg a AIVi - 1

oddíl : KANALIZACE SPLAŠKOVÁ STAVEBNÍ ČÁST

obsah : SITUACE OPRAVY KOMUNIKACÍ č.2

Ing. Jan Hladíš
Holešov, Sušilova 448, 769 01

DATUM
3/2025

FORMÁT
4A4

STUPEŇ
PRO DPZ + DPS

měřítko :
1:500

číslo výkresu :
003

LEGENDA SYMBOLŮ

BETONOVÁ REVIZNÍ KANALIZAČNÍ ŠACHTA DN 1000

SILNIČNÍ KANALIZAČNÍ VPUSŤ

PODZEMNÍ HYDRANT

SLOUP VEŘEJNÉHO OSVĚTLENÍ

DOPRAVNÍ ZNAČKA

HRANICE PARCEL

PARCELNÍ ČÍSLO

STÁVAJÍCÍ VÝŠKOVÁ KÓTA

ÚP - VÝŠKOVÁ KÓTA

HRANICE VEŘEJNÉHO PROSTORU

KLAD LISTŮ

Č.2

LEGENDA ŠRAF :

ASFALT - BUDE PROVEDENA OBNOVA ASFALTOVÉHO POVRCHU VČETNĚ KONSTRUKČNÍCH VRSTEV

- RÝHA VÝKOPU BUDE VYSYPANÁ NESTLAČITELNÝM MATERIÁLEM (KAMENIVO fr. 32-63)

- STOKA AIVi-1 418,0 m²

- STOKA AIVg 306,0 m²

- STOKA AIVc-10-1 187,0 m²

ŽULOVÁ KOSTKA 100/100 mm - BUDE PROVEDENA OBNOVA POVRCHU Z ŽULOVÉ KOSTKY VČETNĚ KONSTRUKČNÍCH VRSTEV

- RÝHY VÝKOPU BUDE VYSYPÁNA NESTLAČITELNÝM MATERIÁLEM (KAMENIVO fr. 32-63)

- STOKA AIVi-1 42 m²

- STOKA AIVg 72 m²

ŽULOVÁ KOSTKA 100/100 mm 4,7 m² - BUDE PROVEDENA OBNOVA PŘÍDLAŽBY Z ŽULOVÉ KOSTKY

SILNIČNÍ OBRUBA ABO 25/150 - VÝMĚNA STÁVAJÍCÍ OBRUBY ZA NOVOU

SNÍŽENÁ SILNIČNÍ OBRUBA ABO 25/150 - VÝMĚNA STÁVAJÍCÍ OBRUBY ZA NOVOU

SILNIČNÍ OBRUBA VE VYZNAČENÝCH MÍSTECH BUDE NAHRAZENA Z 15%

