


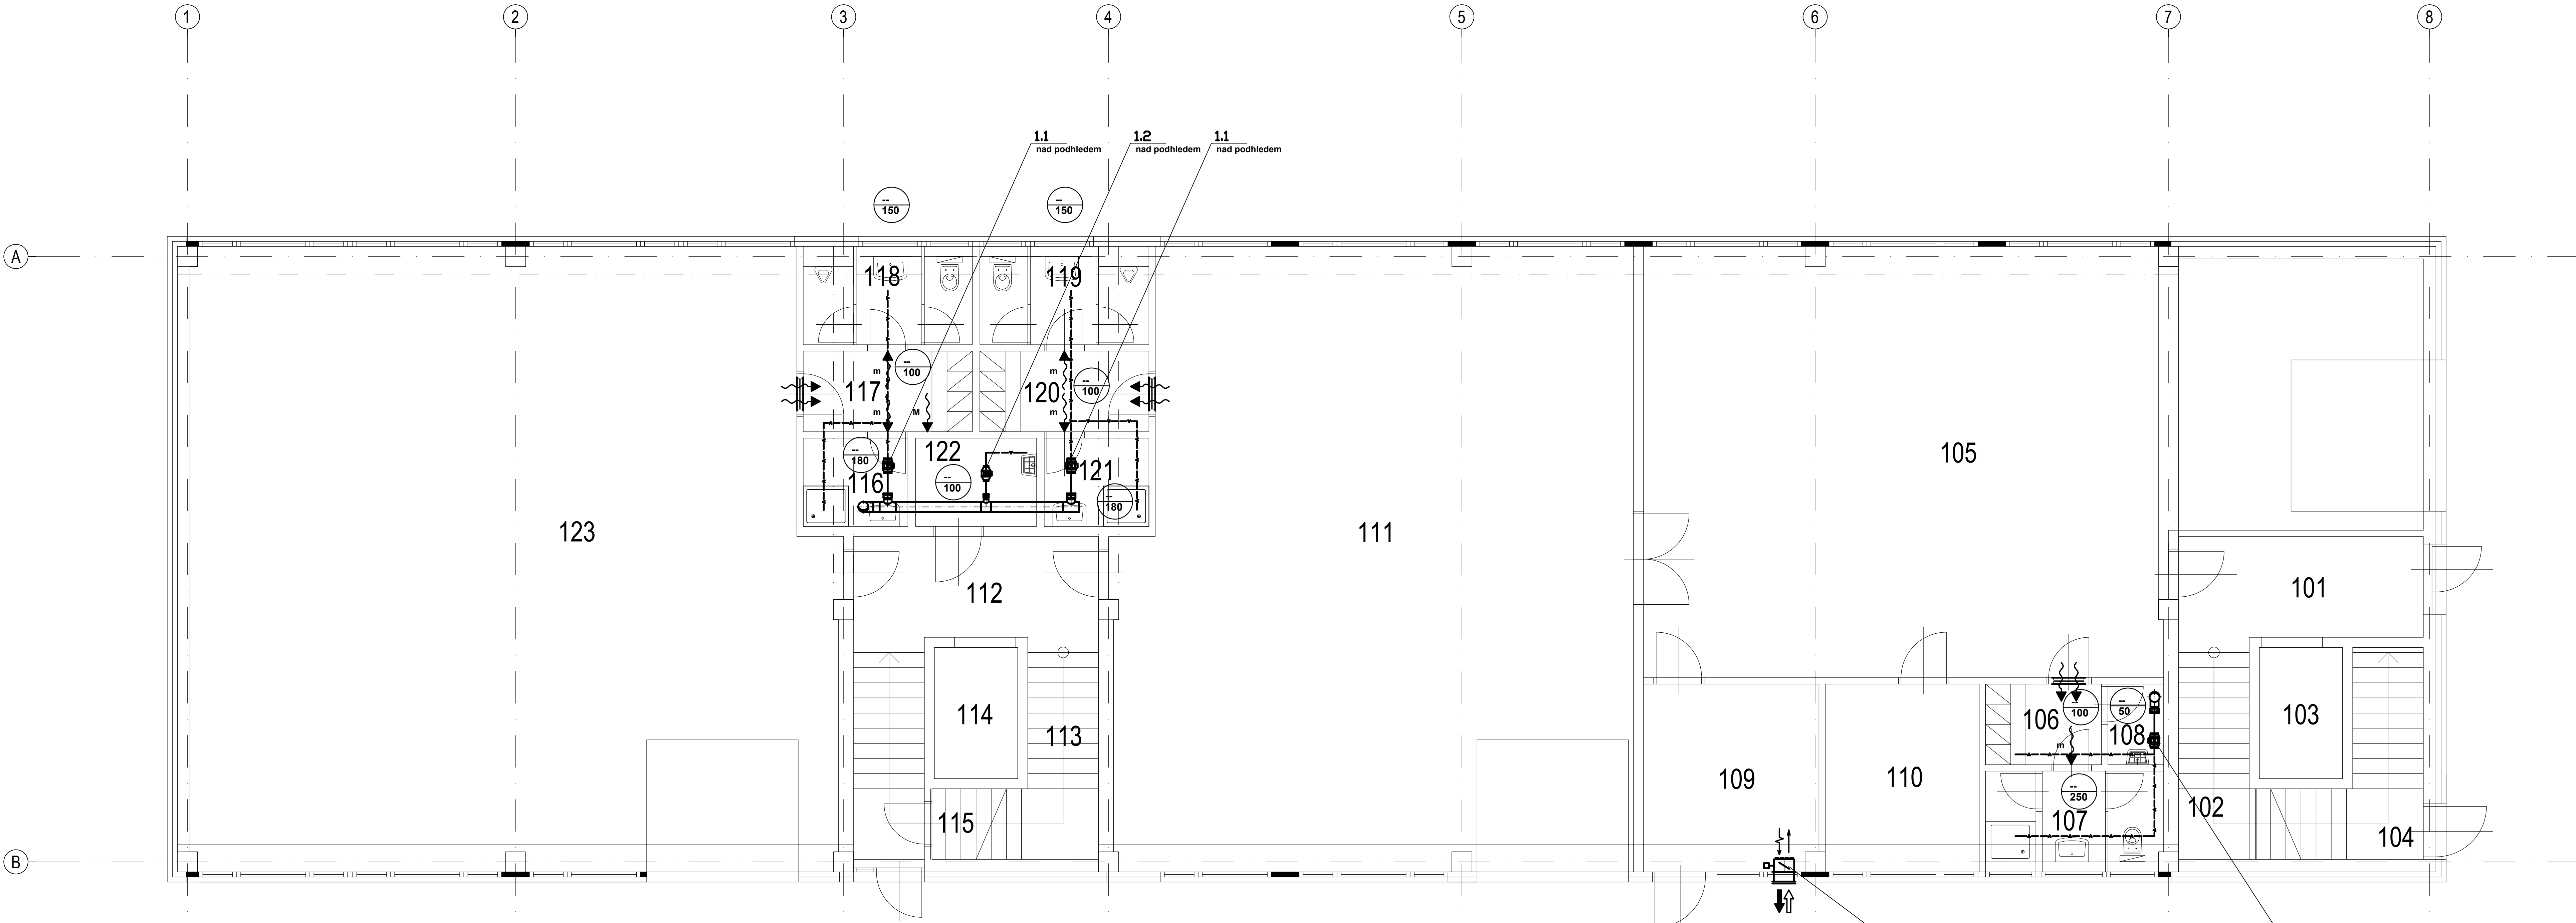

TABULKA MÍSTNOSTÍ - 1.NP					
č.m.	název místnosti	plocha m²	podlaha	stěny	strop
101	VSTUP	10,12	KER. DLAŽBA	MALBA	MALBA
102	SCHODIŠTĚ	14,35	KER. DLAŽBA	MALBA	MALBA
103	VÝTAH	4,29		MALBA	MALBA
104	TECHNICKÁ MÍSTNOST	14,35	STĚRKA	MALBA	MALBA
105	DÍLNA	116,00	STĚRKA	MALBA	KAZETOVÝ PODHLED s.v. 3600
106	ŠATNA	3,68	PVC	MALBA	SDK PODHLED s.v. 3600
107	UMÝVÁRNA+WC	7,17	KER. DLAŽBA	KER. OBKLAD v.o. 2000	SDK PODHLED s.v. 3600
108	OKLADOVÁ MÍSTNOST	1,92	KER. DLAŽBA	KER. OBKLAD v.o. 2000	SDK PODHLED s.v. 3600
109	VÝMĚNÍK	12,83	STĚRKA	MALBA	KAZETOVÝ PODHLED s.v. 3600
110	SKLAD	11,36	STĚRKA	MALBA	KAZETOVÝ PODHLED s.v. 3600
111	DÍLNA	123,55	STĚRKA	MALBA	KAZETOVÝ PODHLED s.v. 3600
112	CHODBA	16,28	KER. DLAŽBA	MALBA	MALBA
113	SCHODIŠTĚ	8,40	KER. DLAŽBA	MALBA	MALBA
114	VÝTAH	4,29		MALBA	MALBA
115	PROSTOR PRO KOLA	8,40	KER. DLAŽBA	MALBA	MALBA
116	SPRCHA	3,63	KER. DLAŽBA	KER. OBKLAD v.o. 2000	SDK PODHLED s.v. 3600
117	ŠATNA	5,36	PVC	MALBA	SDK PODHLED s.v. 3600
118	UMÝVÁRNA+WC	5,23	KER. DLAŽBA	KER. OBKLAD v.o. 2000	SDK PODHLED s.v. 3600
119	UMÝVÁRNA+WC	5,23	KER. DLAŽBA	KER. OBKLAD v.o. 2000	SDK PODHLED s.v. 3600
120	ŠATNA	5,36	PVC	MALBA	SDK PODHLED s.v. 3600
121	SPRCHA	3,63	KER. DLAŽBA	KER. OBKLAD v.o. 2000	SDK PODHLED s.v. 3600
122	OKLADOVÁ MÍSTNOST	4,20	KER. DLAŽBA	KER. OBKLAD v.o. 2000	SDK PODHLED s.v. 3600
123	DÍLNA	154,74	STĚRKA	MALBA	KAZETOVÝ PODHLED s.v. 3600

LEGENDA:

mřížka pod stropem
(dodá stavba)

mřížka do dvěří (dodá
stavba)

horní hrana potrubí
od stropu (mm)

1000m³/h
množství vzduchu
přívod/odvod (m³/h)

1000
1000
množství vzduchu
přívod/odvod (m³/h)

potrubí - přívod

potrubí - odvod

potrubí chladiva

požární izolace

tepelná izolace

D.1.4.c ZAŘÍZENÍ VZDUCHOTECHNIKY

Ved. projektant Ing. J. Valko	Zodp. projektant Ing. T. Knapp	Vypracoval Ing. T. Knapp	ING. Tomáš Knapp projekce VZT a klimatizace Anglické nář. 11, 301 50 PLZEŇ IČO: 49179063	
Investor Vědeckotechnický park Plzeň, a.s., Teslova 3, 301 00 Plzeň			Formát - A4	Stupeň
Stavba-objekt Výstavba poloprovozního objektu H2			10xA4	DSP
Datum 7/2017			Číslo zakázky 52-17	
Obsah výkresu Půdorys 1.NP			Měřítko 1 : 50	Č. výkresu 2.