


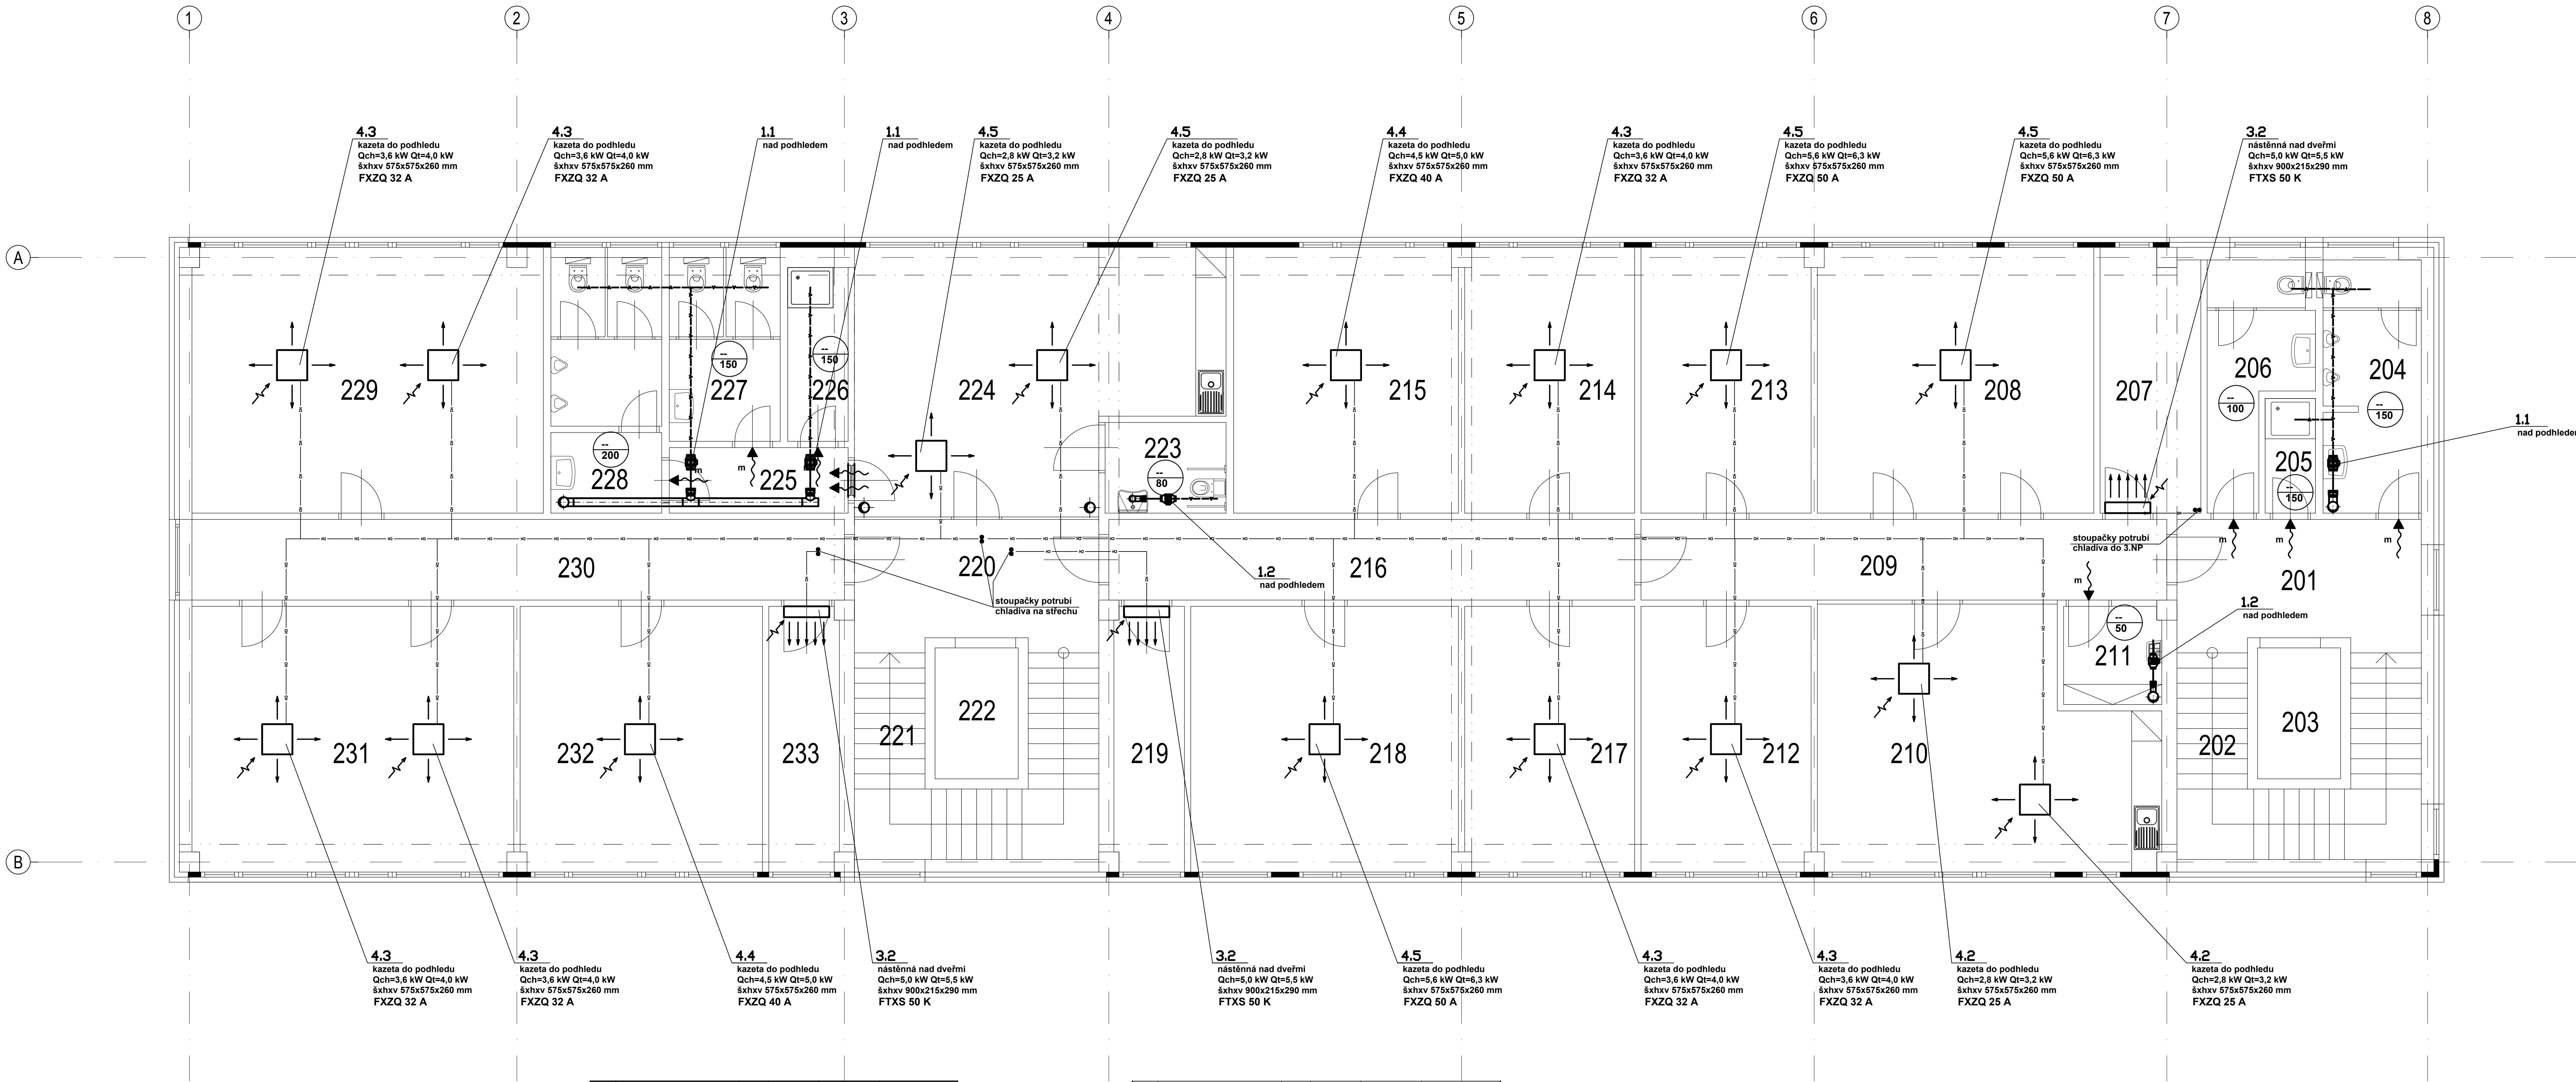

TABULKA MÍSTNOSTÍ - 2.NP					
č.m.	název místnosti	plocha m²	podlaha	stěny	strop
201	CHODBA	12,24	KER. DLAŽBA	MALBA	MALBA
202	SCHODIŠTĚ	14,35	KER. DLAŽBA	MALBA	MALBA
203	VÝTAH	4,29			
204	WC MUŽI	9,71	KER. DLAŽBA	KER. OBKLAD v.o. 2000	SDK PODHLED s.v. 3000
205	SPRCHA	2,28	KER. DLAŽBA	KER. OBKLAD v.o. 2000	SDK PODHLED s.v. 3000
206	WC ŽENY	7,87	KER. DLAŽBA	KER. OBKLAD v.o. 2000	SDK PODHLED s.v. 3000
207	SERVROVNA	10,27	STĚRKA	MALBA	KAZETOVÝ PODHLED s.v. 3000
208	JEDNACÍ MÍSTNOST	28,89	ZATĚŽOVÝ KOBERECC	MALBA	KAZETOVÝ PODHLED s.v. 3000
209	CHODBA	16,68	KER. DLAŽBA	MALBA	KAZETOVÝ PODHLED s.v. 3000
210	DENNÍ MÍSTNOST	32,16	PVC	KER. OBKLAD v.o. 2000	KAZETOVÝ PODHLED s.v. 3000
211	OKLADOVÁ MÍSTNOST	4,00	KER. DLAŽBA	KER. OBKLAD v.o. 2000	SDK PODHLED s.v. 3000
212	KANCELÁŘ	17,68	ZATĚŽOVÝ KOBERECC	MALBA	KAZETOVÝ PODHLED s.v. 3000
213	KANCELÁŘ	17,68	ZATĚŽOVÝ KOBERECC	MALBA	KAZETOVÝ PODHLED s.v. 3000
214	KANCELÁŘ	17,68	ZATĚŽOVÝ KOBERECC	MALBA	KAZETOVÝ PODHLED s.v. 3000
215	KANCELÁŘ	23,48	ZATĚŽOVÝ KOBERECC	MALBA	KAZETOVÝ PODHLED s.v. 3000
216	CHODBA	16,68	KER. DLAŽBA	MALBA	KAZETOVÝ PODHLED s.v. 3000

217	KANCELÁŘ	17,68	ZATĚŽOVÝ KOBERECC	MALBA	KAZETOVÝ PODHLED s.v. 3000
218	KANCELÁŘ	27,97	ZATĚŽOVÝ KOBERECC	MALBA	KAZETOVÝ PODHLED s.v. 3000
219	SERVROVNA	7,83	STĚRKA	MALBA	KAZETOVÝ PODHLED s.v. 3000
220	CHODBA	12,24	KER. DLAŽBA	MALBA	KAZETOVÝ PODHLED s.v. 3000
221	SCHODIŠTĚ	14,34	KER. DLAŽBA	MALBA	KAZETOVÝ PODHLED s.v. 3000
222	VÝTAH	4,29			
223	WC IMOBILNÍ	4,32	KER. DLAŽBA	KER. OBKLAD v.o. 2000	SDK PODHLED s.v. 3000
224	DENNÍ MÍSTNOST	34,25	PVC	KER. OBKLAD v.o. 2000	KAZETOVÝ PODHLED s.v. 3000
225	CHODBA	4,62	KER. DLAŽBA	MALBA	KAZETOVÝ PODHLED s.v. 3000
226	SPRCHA	4,62	KER. DLAŽBA	KER. OBKLAD v.o. 2000	SDK PODHLED s.v. 3000
227	WC ŽENY	8,47	KER. DLAŽBA	KER. OBKLAD v.o. 2000	SDK PODHLED s.v. 3000
228	WC MUŽI	11,33	KER. DLAŽBA	KER. OBKLAD v.o. 2000	SDK PODHLED s.v. 3000
229	KANCELÁŘ	36,57	ZATĚŽOVÝ KOBERECC	MALBA	KAZETOVÝ PODHLED s.v. 3000
230	CHODBA	20,72	KER. DLAŽBA	MALBA	KAZETOVÝ PODHLED s.v. 3000
231	JEDNACÍ MÍSTNOST	33,58	ZATĚŽOVÝ KOBERECC	MALBA	KAZETOVÝ PODHLED s.v. 3000
232	KANCELÁŘ	25,33	ZATĚŽOVÝ KOBERECC	MALBA	KAZETOVÝ PODHLED s.v. 3000
233	SERVROVNA	7,83	STĚRKA	MALBA	KAZETOVÝ PODHLED s.v. 3000

LEGENDA:

- mřížka pod stropem (dodá stavba)
- mřížka do dveří (dodá stavba)
- horní hrana potrubí od stropu (mm)
- 1000m³/h množství vzduchu přívod/odvod (m³/h)
- 1000/1000 množství vzduchu přívod/odvod (m³/h)
- potrubí - přívod
- potrubí - odvod
- potrubí chladiva
- požární izolace
- tepelná izolace

D.1.4.c ZAŘÍZENÍ VZDUCHOTECHNIKY

Ved. projektant Ing. J. Valko	Zodp. projektant Ing. T. Knapp	Vypracoval Ing. T. Knapp	ING. Tomáš Knapp projekt VZT a klimatizace Anglické nář. 11, 301 50 PLZEŇ IČO: 49179063	
Investor Vědeckotechnický park Plzeň, a.s., Teslova 3, 301 00 Plzeň			Formát - A4	Stupeň
Stavba-objekt Výstavba poloprovozního objektu H2			10x A4	DSP
Datum 7/2017			Číslo zakázky 52-17	
Obsah výkresu Půdorys 2.NP			Měřítko 1 : 50	Č. výkresu 3.