



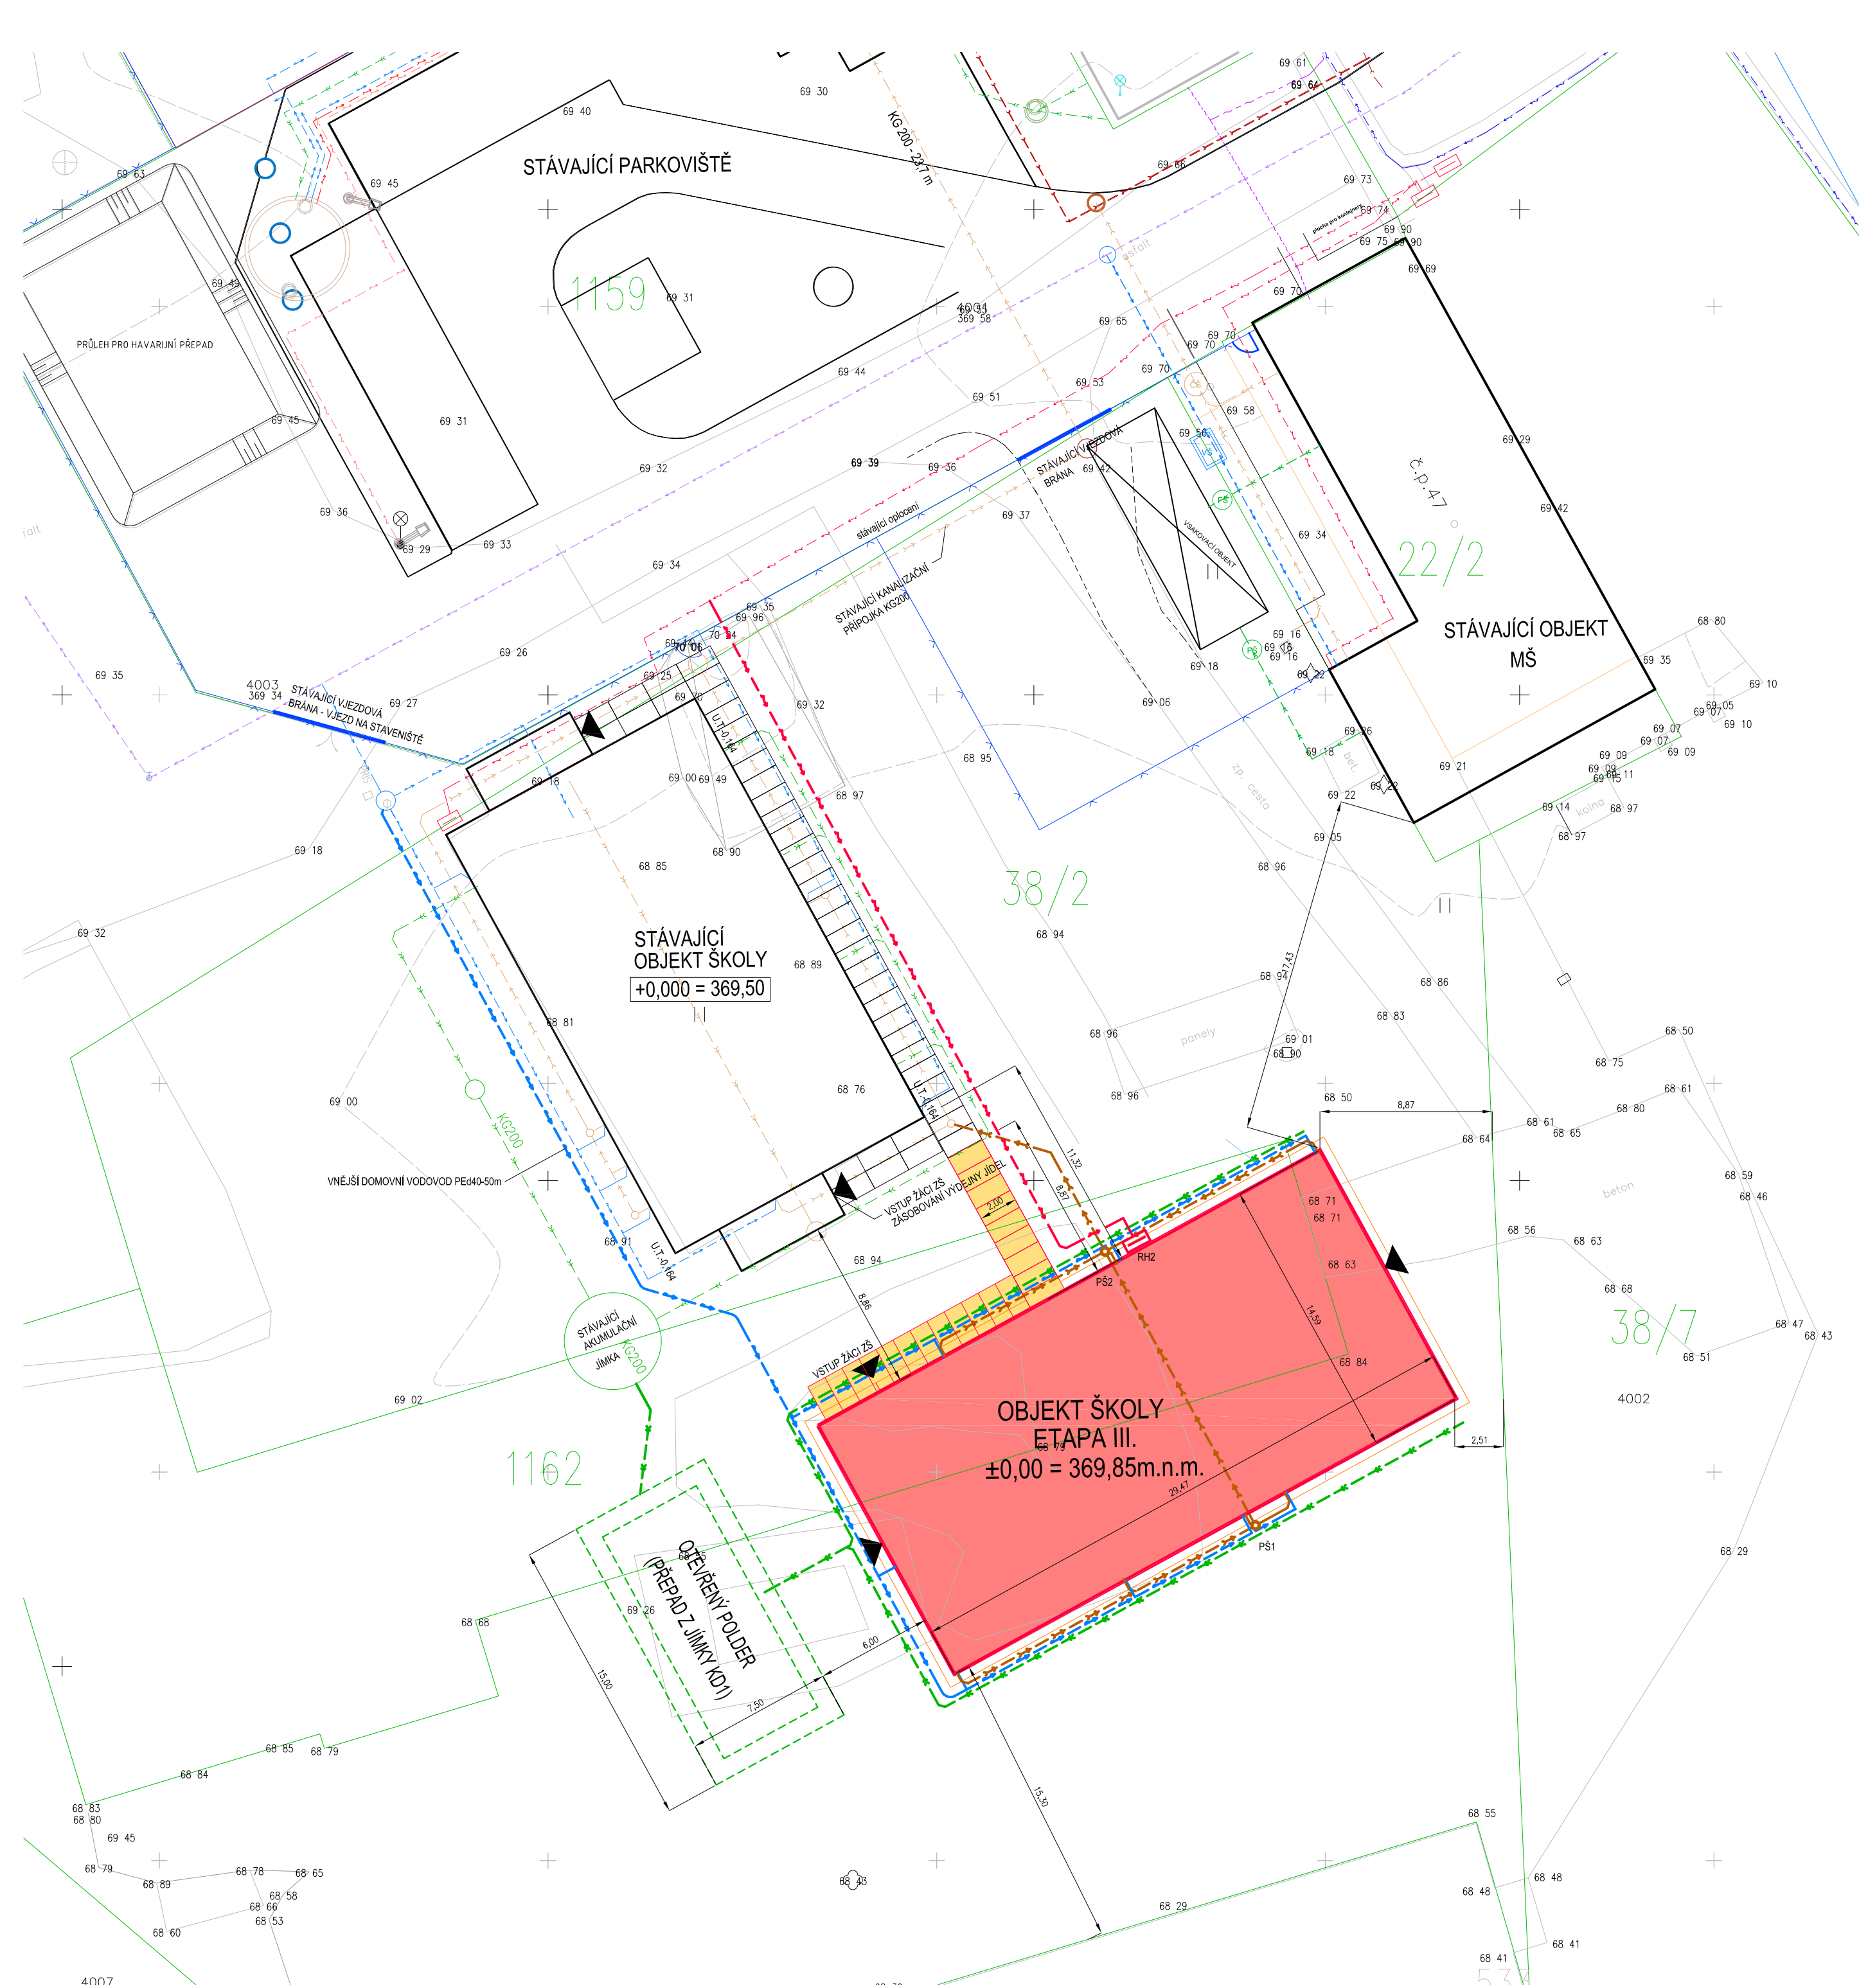

- Legenda ploch:
- LEGENDA:
- HRANICE PARCEL DLE KN
  - NOVÝ OBJEKT ŠKOLY - 430,1 m2, max. výška objektu 2,71 m od U.T.
  - CHODNÍK, BETONOVÉ SILNIČNÍ PANELY, 17,7 m2

- Legenda:
- Legenda stávajících inženýrských sítí:
- stávající vedení elektro NN, podzemní
  - stávající vedení elektro VN, podzemní
  - stávající vedení VO, podzemní
  - stávající sdělovací vedení Telefonica Czech Republic, podzemní
  - stávající vedení splaškové kanalizace
  - stávající STL plynovod
  - stávající vodovodní řad
  - stávající vodovodní řad (COPLX)
- Legenda nových domovních dozvodů:
- nové vedení splaškové kanalizace
  - nové vedení dešťové kanalizace
  - nový domovní vodovod

- Legenda nových přípojek:
- stávající přípojka elektro

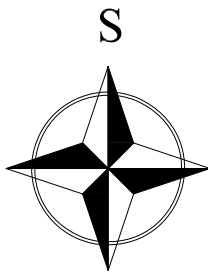

±0,000 = 369,85 m.n.m. (Bpv)

|                                                                     |                                   |   |
|---------------------------------------------------------------------|-----------------------------------|---|
| ZODP. PROJEKTANT :                                                  | Ing. Radko Vondra                 | <div><p>Na Potoce 648, Hradec Králové 11<br/>tel.,fax.: 495539037, IČO:132 07 245<br/>e-mail: pridos@cmall.cz</p></div> |
| VYPRACOVAL :                                                        | T. Balažovič                      |   |
| INVESTOR :                                                          | Dobrovolný svazek obcí Modrý vrch |   |
| MÍSTO :                                                             | k.ú.Drahelčice p.č. 38/2,1162     |   |
| ODDÍL :                                                             | C. Situace                        |   |
| AKCE : DOČASNÁ MODULÁRNÍ STAVBA ŠKOLY V OBCI DRAHELČICE - III.ETAPA |                                   | DATUM : 12/2024   |
| OBEC DRAHELČICE, p.č. 38/2,1162                                     |                                   | STUPEN : DSP   |
| KOORDINAČNÍ SITUAČNÍ VÝKRES                                         |                                   | MĚŘÍTKO : 1:250   |
|                                                                     |                                   | C.3   |