


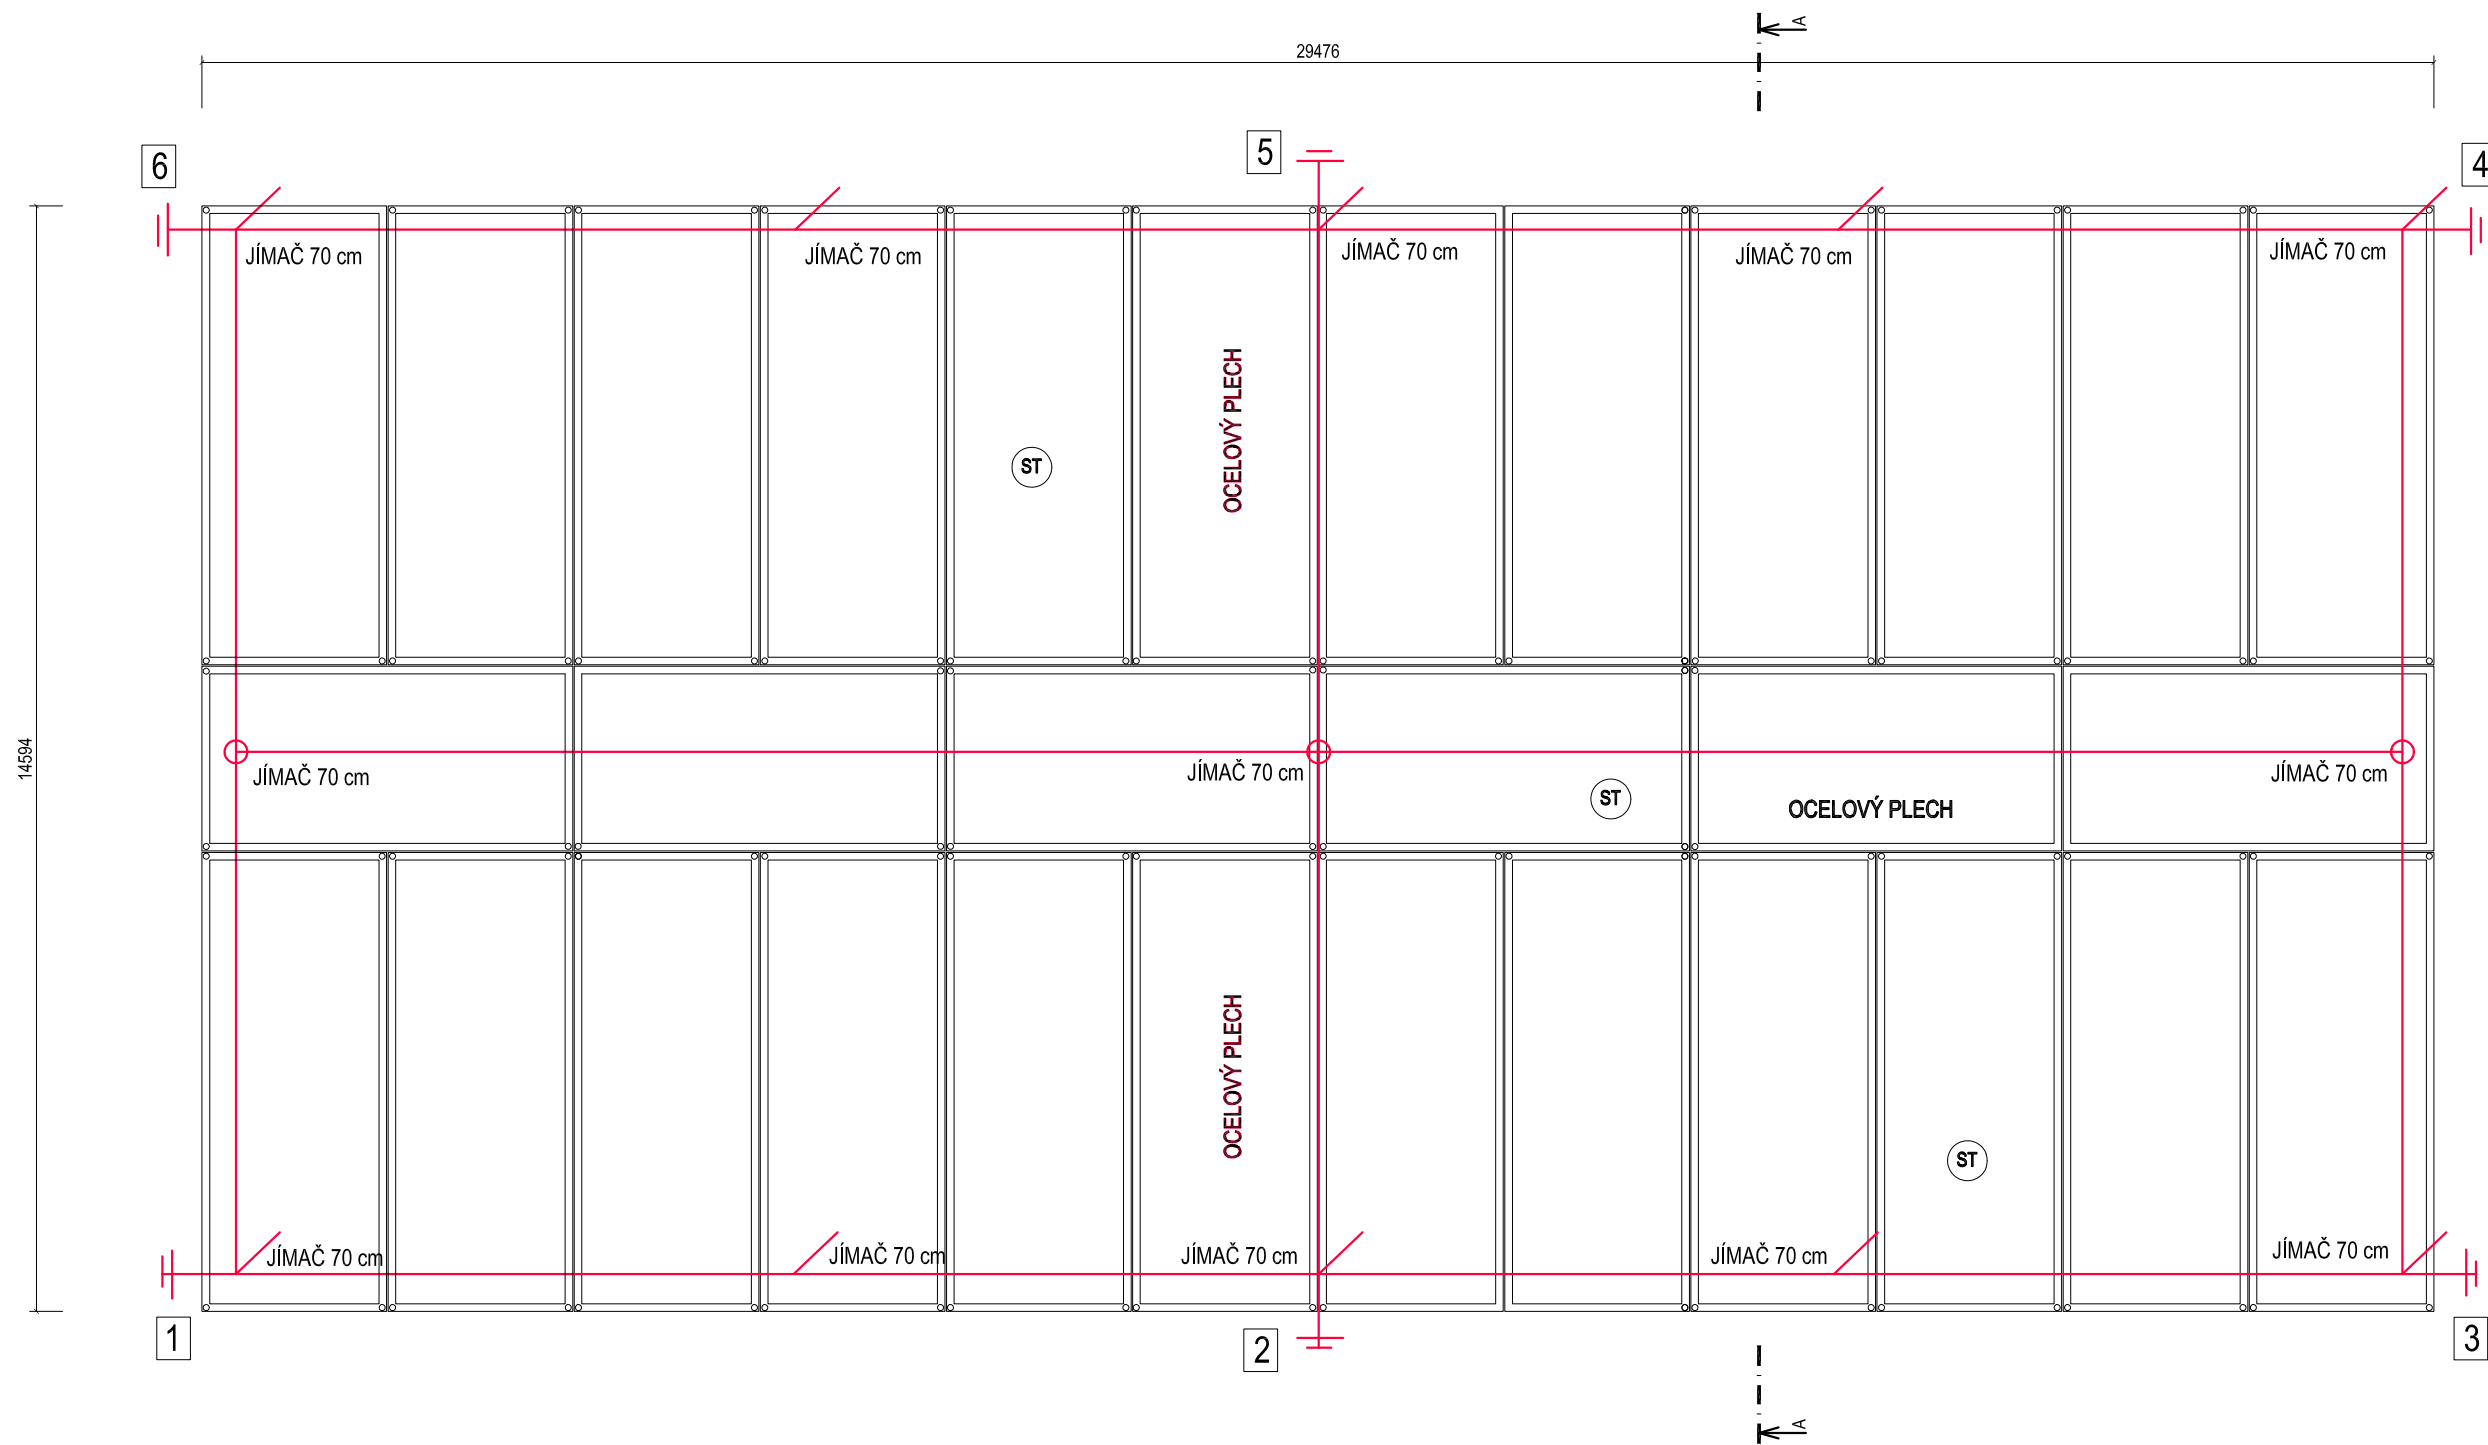

- ST SKLADBA STŘECHY
1. OCELOVÝ PLECH TL. 0,6 mm
 2. OCELOVÁ KONSTRUKCE + TEPELNÁ IZOLACE MW TL.80 mm
 3. PAROZÁBRANA - PE FÓLIE
 4. SÁDROKARTONOVÁ DESKA TL.12,5 mm

— NOVÝ SYSTÉM HROMOSVODU

+0,000 = 369,85 m.n.m. (Bpv)

ZODP. PROJEKTANT :	Ing. Radko Vondra	 pridos Na Potoce 648, Hradec Králové 11 tel., fax.: 495539037, IČO:132 07 245 e-mail: pridos@cmail.cz
VYPRACOVAL :	Ing. Radek Vondra	
INVESTOR :	Dobrovolný svazek obcí Modrý vrch	
MÍSTO :	k.ú.Drahelčice p.č. 38/2, 1162	
ODDÍL :	D.1.1. Architektonicko stavební řešení	
AKCE : DOČASNÁ STAVBA ZÁKLADNÍ ŠKOLY - III. ETAPA OBEC DRAHELČICE, p.č. 38/2, 1162		DATUM : 12/2024
		STUPEŇ : DSP
		MĚŘÍTKO : 1:100
PŮDORYS STŘECHY		05