




ZDROJ: WWW.MAPY.CZ

SOUŘADNÝ SYSTÉM:	S-JTSK
VÝŠKOVÝ SYSTÉM:	Bpv
SYSTÉM PROMÍTÁNÍ:	ISO E

REV.	DATUM	ÚČEL VYDÁNÍ	VYPRACOVAL	KONTROLOVAL	SCHVÁLIL
0	22.8.2023	Kontrola	Ing. T. Dvořák	Ing. Dvořáková	Ing. T. Dvořák

ZP. PROJEKTANT:	Ing. Lucie Dvořáková	ZAKÁZKA Č.:	23ZK00167	STUPĚŇ PD:	DPS	
PROJEKTOVAL:	Ing. Lucie Dvořáková	DATUM:	15.8.2023	FORMAT:	A4	MĚŘÍTKO: 1:5000
MÍSTO STAVBY:	Křešice					
STAVEBNÍK:	Obec Křešice					
NÁZEV:	REKONSTRUKCE PLOCH V NUČNICÍCH					
ČÁST:				DOKUMENT ČÍSLO:		
PŘÍLOHA:	SITUACE ŠIRŠÍCH VZTAHŮ			23ZK00167-01-DW-1		
SOUBOR:	VÝKRES2.DWG			LIST/LISTŮ: 1/3		

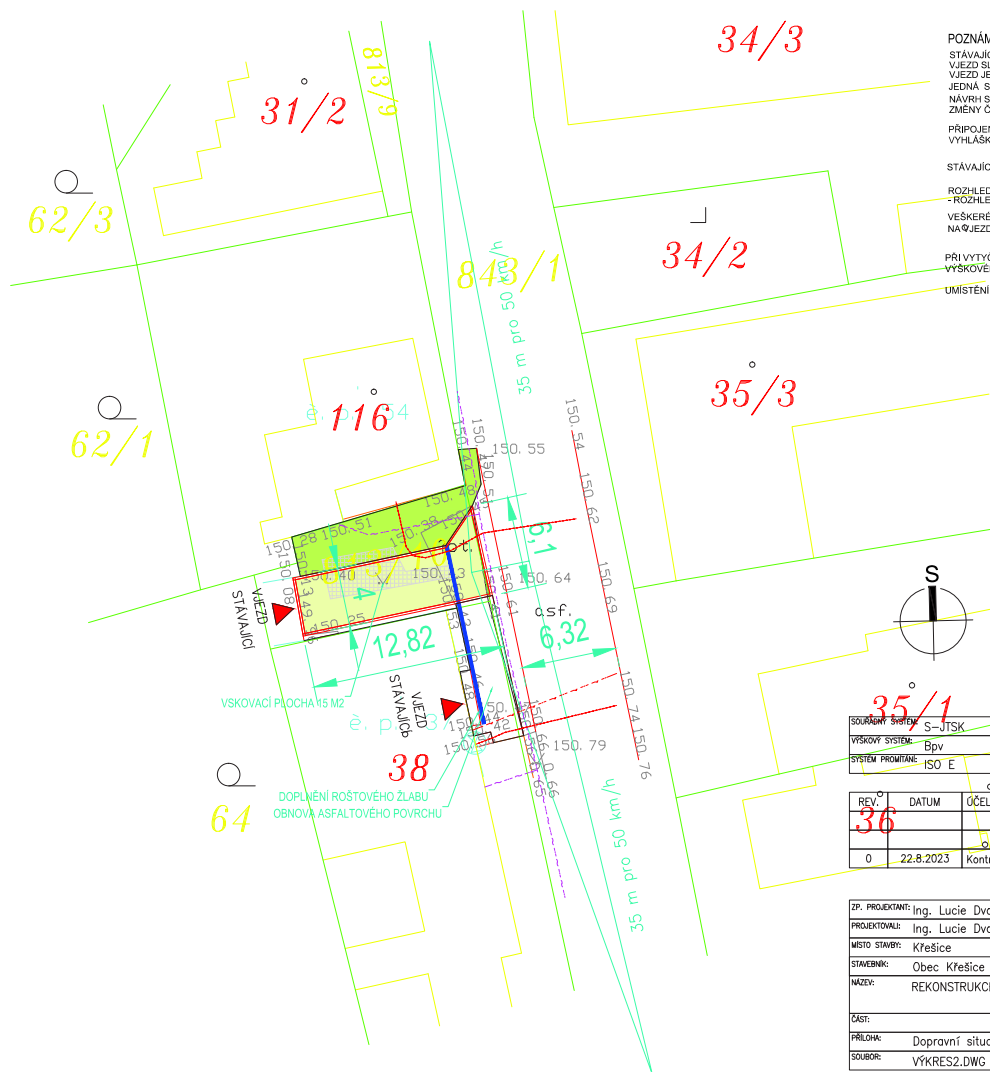

POZNÁMKA:
STÁVAJÍCÍ VJEZD SLOUŽÍ PRO NAPOJENÍ RD. DOJDE KE ZPEVNĚNÍ PLOCHY ZATRAVŇOVACÍ DLAŽBOU
VJEZD SLOUŽÍ PRO OSOBNÍ VOZIDLA
VJEZD JE NAPOJEN NA STÁVAJÍCÍ MÍSTNÍ KOMUNIKACI SILNICI II/261.
JEDNA SE O MÍSTNÍ KOMUNIKACI FUNKČNÍ SKUPINA S - SBĚRNA KOMUNIKACE
NÁVRH SJEZDU VYCHÁZÍ Z ČSN 736110 A ZMĚNY Č. 1, NÁVRH KONSTRUKCE VYCHÁZÍ Z TP 170 A
ZMĚNY Č. 1
PŘIPOJENÍ JE V SOULADU SE STÁVAJÍCÍ LEGISLATIVOU (USTANOVENÍ § 11, § 12 A § 13
VYHLÁŠKY Č. 104/1997 SB.
STÁVAJÍCÍ MÍSTNÍ KOMUNIKACE JE OBOUSMĚRNÁ, ASFALTOVÝ POVRCH
ROZHLÉDY DLE ČSN 736110 A ZMĚNY Č. 1 JSOU PROVEDENY PRO VJEZD DZ = 35 m PRO VN = 50 km/h
- ROZHLÉDOVÝ BOD 2 m OD KOMUNIKACE
VEŠKERÉ DEŠŤOVÉ VODY BUDOU LIKVIDOVÁNY NA POZEMKU STAVEBNÍKA
NA VJEZDU BUDE Z TOHOTO DŮVODU OSAZEN STERBINOVÝ ŽLAB
PŘI VYTÝČOVACÍCH PRÁCECH (PŘED ZAHÁJENÍM STAVBY) BUDE PROVĚŘENA SPRÁVNOST
VÝSKOVÉHO OSAZENÍ STAVBY (ZAJISTÍ ODBORNÉ VEDENÍ STAVBY)
UMÍSTĚNÍ NOVÝCH SÍTÍ A STÁVAJÍCÍCH SÍTÍ JE SOUČÁSTÍ DOKUMENTACE STAVBY RD.

LEGENDA NAVRHOVANÝCH PLOCH:

- ZATRAVŇOVACÍ DLAŽBA
- ZATRAVĚNÁ PLOCHA
- VSKOVACÍ PLOCHA
- ŽLAB ROŠŤOVÝ S VRSTVÍ
- OBRAUBA
- KATASTRÁLNÍ MAPA

LEGENDA SÍTÍ:

- Orientační zakres sítí
- Neobsahuje zakres všech přípojek
- Kanalizace splašková - SČVK
- Vodovod - SČVK
- Veřejné osvětlení - obce
- Čez Distribuce NN - NADZEMNÍ
- CETIN - sděli, kabely
- GasNet - STI plyn

SOUBOR: S4A		S-JTSK	
VÝSKOVÝ SYSTÉM		Bpv	
SYSTÉM PROMÍTACÍ		ISO E	
REV.	DATUM	ÚČEL VYDÁNÍ	VYPRACOVAL KONTROLOVAL SCHVÁLIL
0	22.8.2023	Kontrola	Ing. T. Dvořák Ing. Dvořáková Ing. T. Dvořák

ZP. PROJEKTANT: Ing. Lucie Dvořáková	ZAKÁZKA Č. 23ZK00167	STUPĚŇ PD: DPS
PROJEKTOVAL: Ing. Lucie Dvořáková	DATUM: 15.8.2023	FORMÁT: A3
MÍSTO STAVBY: Křešice		MĚŘÍTKO: 1:250
STAVEBNÍK: Obec Křešice		S4A
NÁZEV: REKONSTRUKCE PLOCH V NUČNICÍCH		
ČASŤ:		
PŘÍLOHA: Dopravní situace		23ZK00167-01-DW-2
SOUBOR: VÝKRES2.DWG		
		LIST/LISTŮ: 2/3

Mgr. Jiří Kubíček

12.09.2023 06:50:23

Digitálně podepsal:

Mgr. Jiří Kubíček
POLICIE ČESKÉ REPUBLIKY

Důvod: Za správnost vyhotovení