


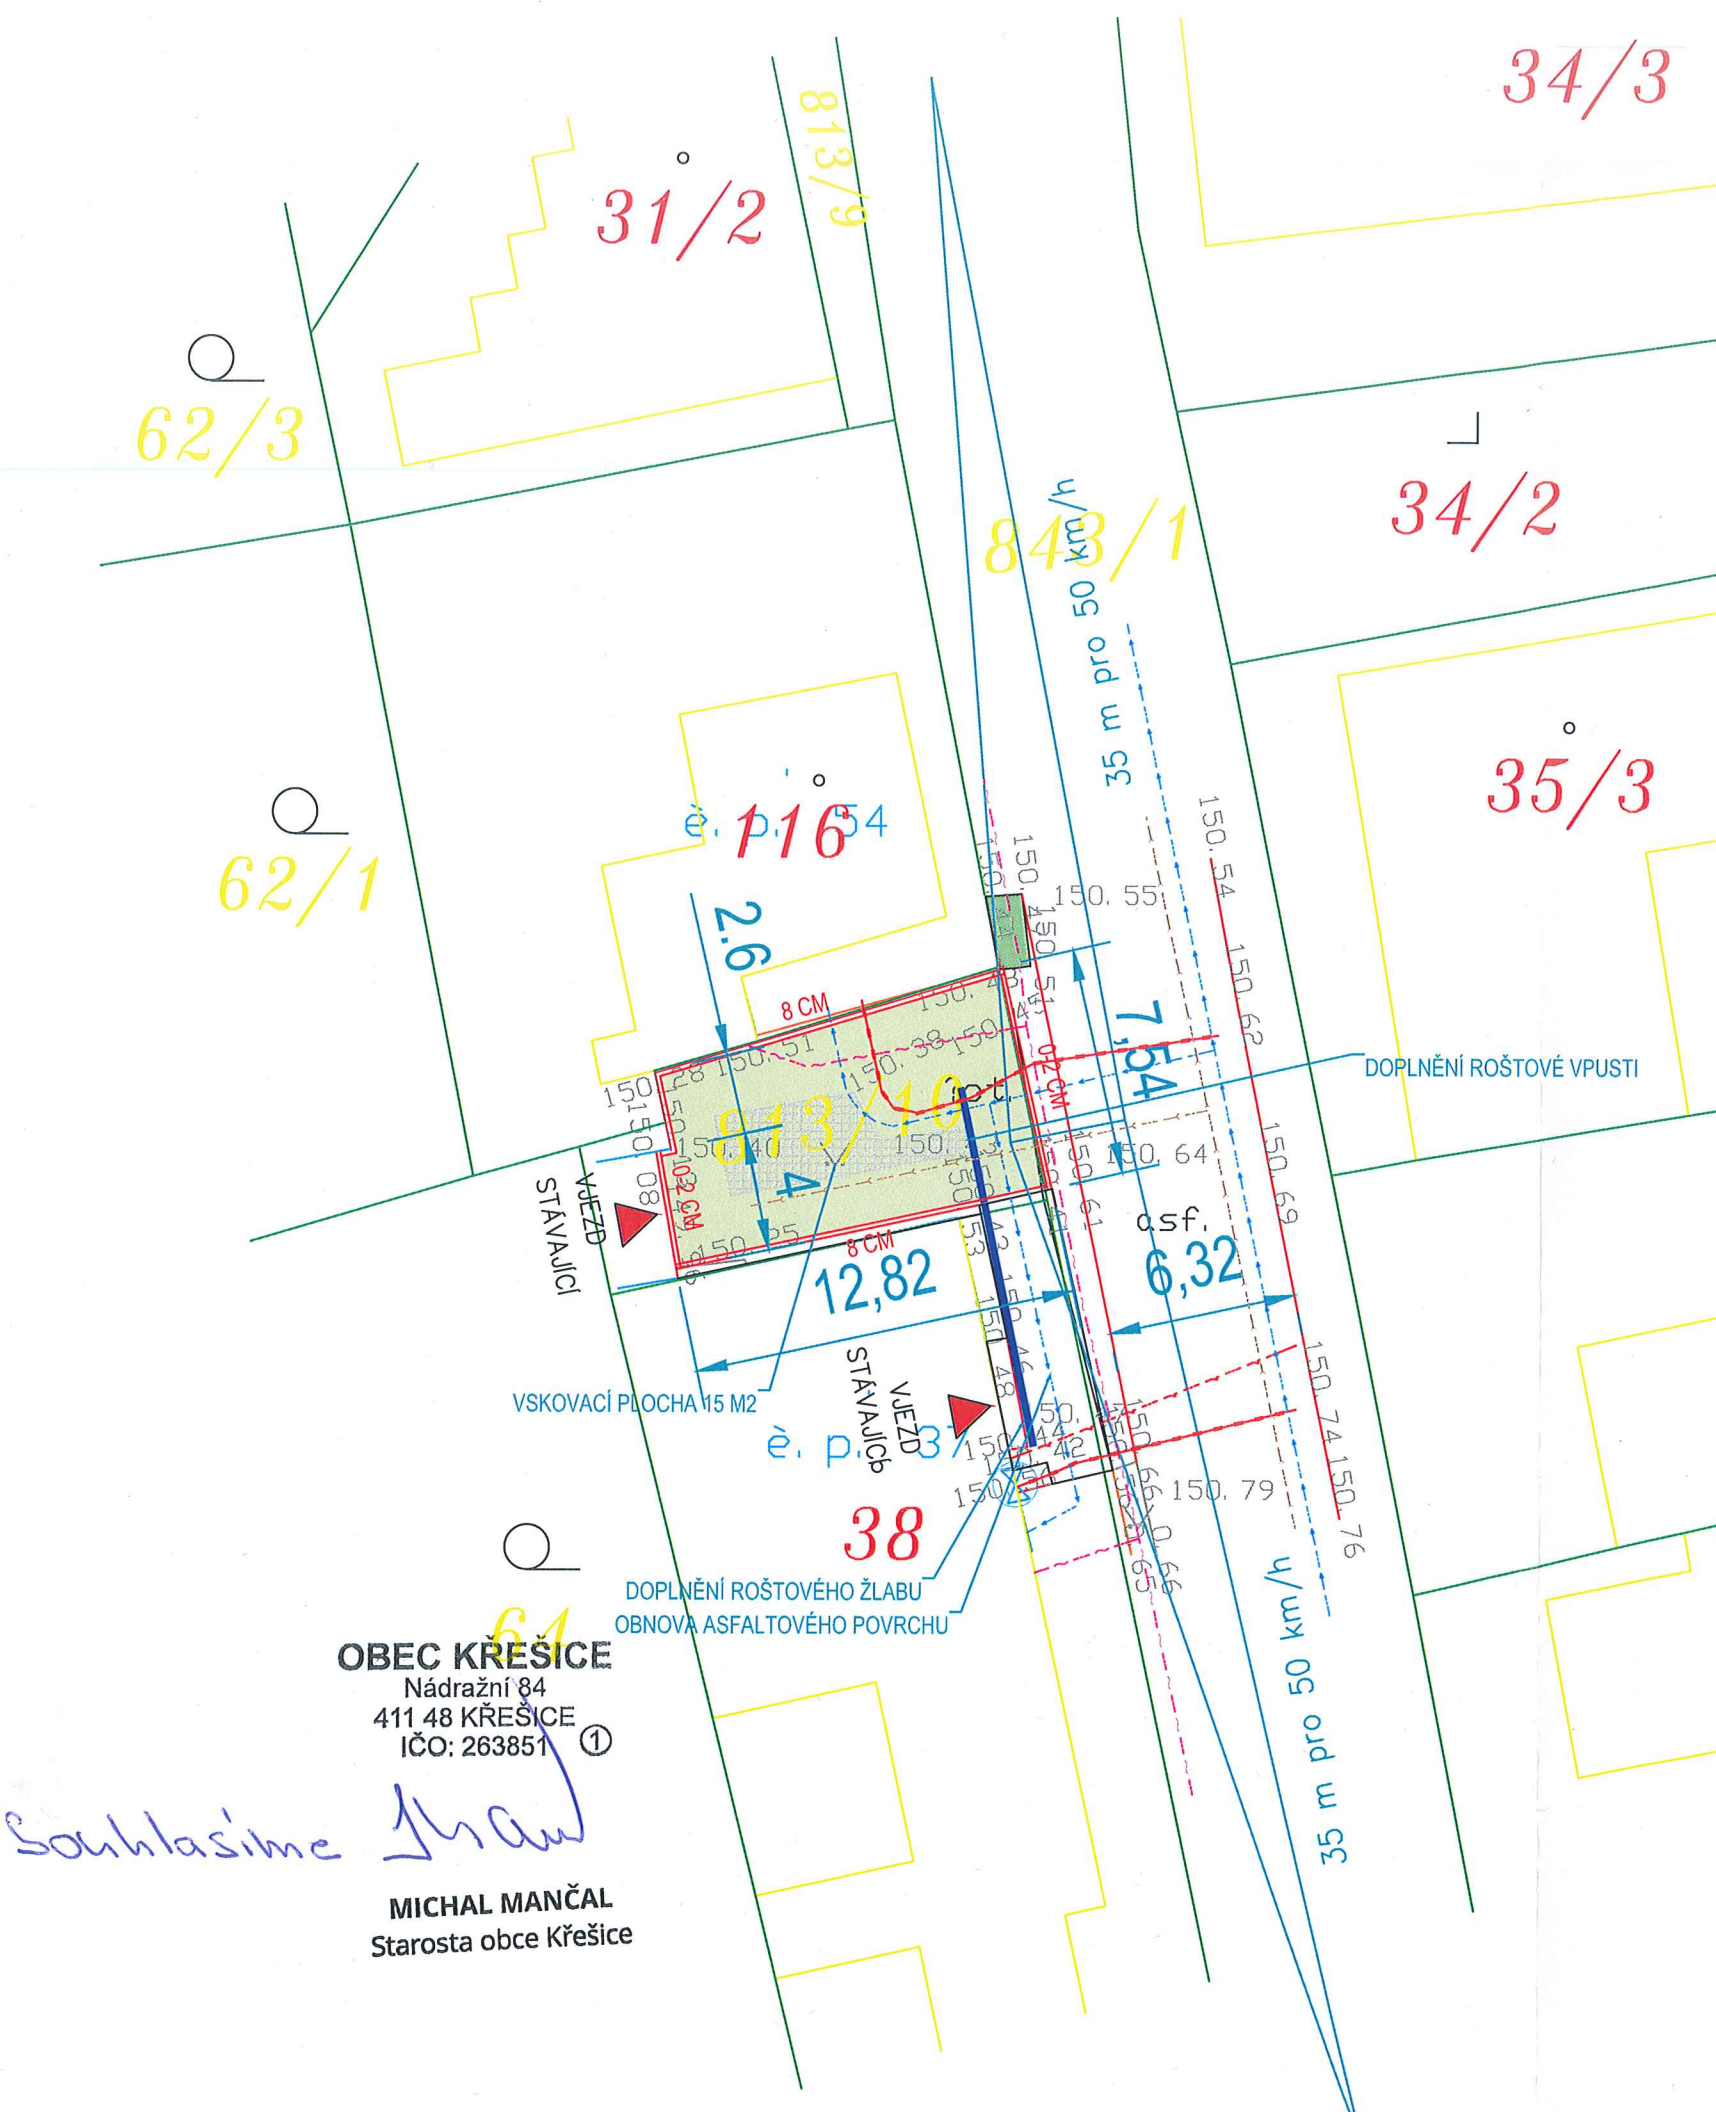

POZNÁMKA:
STÁVAJÍCÍ VJEZD SLOUŽÍ PRO NAPOJENÍ RD. DOJDE KE ZPEVNĚNÍ PLOCHY ZATRAVŇOVACÍ DLAŽBOU
VJEZD SLOUŽÍ PRO OSOBNÍ VOZIDLA.
VJEZD JE NAPOJEN NA STÁVAJÍCÍ MÍSTNÍ KOMUNIKACI SILNICI II/261.
JEDNÁ SE O MÍSTNÍ KOMUNIKACI FUNKČNÍ SKUPINA S - SBĚRNÁ KOMUNIKACE
NÁVRH SJEZDU VYCHÁZÍ Z ČSN 736110 A ZMĚNY Č. 1, NÁVRH KONSTRUKCE VYCHÁZÍ Z TP 170 A ZMĚNY Č. 1
PŘIPOJENÍ JE V SOULADU SE STÁVAJÍCÍ LEGISLATIVOU (USTANOVENÍ § 11, § 12 A § 13 VYHLÁŠKY Č.104/1997 SB.
STÁVAJÍCÍ MÍSTNÍ KOMUNIKACE JE OBOUSMĚRNÁ, ASFALTOVÝ POVRCH
ROZHLEDY DLE ČSN 736110 A ZMĚNY Č. 1 JSOU PROVEDENY PRO VJEZD DZ = 35 m PRO VN = 50 km/h
- ROZHLEDOVÝ BOD 2 m OD KOMUNIKACE
VEŠKERÉ DEŠŤOVÉ VODY BUDOU LIKVIDOVÁNY NA POZEMKU STAVEBNÍKA
NA VJEZD BUDE Z TOHOTO DŮVODU OSAZEN ŠTĚRBINOVÝ ŽLAB
PŘI VYTYČOVACÍCH PRACÍCH (PŘED ZAHÁJENÍM STAVBY) BUDE PROVĚŘENA SPRÁVNOST VÝŠKOVÉHO OSAZENÍ STAVBY (ZAJISTÍ ODBORNÉ VEDENÍ STAVBY)
UMÍSTĚNÍ NOVÝCH SÍTÍ A STÁVAJÍCÍCH SÍTÍ JE SOUČÁSTÍ DOKUMENTACE STAVBY RD.

LEGENDA NAVRHOVANÝCH PLOCH:

- ZATRAVŇOVACÍ DLAŽBA
- ZATRAVNĚNÁ PLOCHA
- VSAKOVACÍ PLOCHA
- ŽLAB ROŠTOVÝ S VPUSTÍ
- OBRAUBA
- KATASTRÁLNÍ MAPA

LEGENDA SÍTÍ:

- Orientační zakres sítí
- Neobsahuje zakres všech přípojek
- Kanalizace splašková - SČVK
 - Vodovod - SČVK
 - Veřejné osvětlení - obce
 - Čez Distribuce NN - NADZEMNÍ
 - CETIN - sděl. kabely
 - GasNet - STI plyn

SOURADNÝ SYSTÉM:	S-JTSK
VÝŠKOVÝ SYSTÉM:	Bpv
SYSTÉM PROMÍTÁNÍ:	ISO E

REV.	DATUM	ÚČEL VYDÁNÍ	VYPRACOVAL	KONTROLOVAL	SCHVÁLIL
0	22.8.2023	Kontrola	Ing. T. Dvořák	Ing. Dvořáková	Ing. T. Dvořák

ZP. PROJEKTANT:	Ing. Lucie Dvořáková	ZAKÁZKA Č.:	23ZK00167	STUPEŇ PD:	DPS	
PROJEKTOVAL:	Ing. Lucie Dvořáková	DATUM:	15.8.2023	FORMAT:	A3	MĚŘÍTKO: 1:250
MÍSTO STAVBY:	Křešice					
STAVEBNÍK:	Obec Křešice					
NÁZEV:	REKONSTRUKCE PLOCH V NUČNICÍCH					
ČÁST:				DOKUMENT ČÍSLO:		
PŘÍLOHA:	Dopravní situace			23ZK00167-01-DW-2		
SOUBOR:	VÝKRES2.DWG			LIST/LISTŮ: 2/3		

OBEC KŘEŠICE
Nádražní 84
411 48 KŘEŠICE
IČO: 263851

MICHAL MANČAL
Starosta obce Křešice