


KOORDINAČNÍ SITUAČNÍ VÝKRES - 1. ČÁST
 M 1:2000



- LEGENDA :
 PROJEKTOVANÁ TLAKOVÁ KANALIZACE
 PROJEKTOVANÝ PODŘÍZANÝ ŘÁD + DČS
 PROJEKTOVANÁ PŘÍPOJKA NN K DČS
 STAVAJÍCÍ TLAKOVÁ KANALIZACE
 KATASTRÁLNÍ SITUACE
 SÍŤ VE SPRÁVE ČETIN
 NN VEDENÍ PODZEMNÍ ČEZ
 NN VEDENÍ NADZEMNÍ ČEZ
 VN VEDENÍ NADZEMNÍ ČEZ

LEGENDA OCHRANNÝCH PÁSEM :

- OCHRANNÉ PÁSMO KANALIZACE - 1,5 m
 OCHRANNÉ PÁSMO SBLŽOVACÍHO VEDENÍ - 1,5 m
 OCHRANNÉ PÁSMO PODZEMNÍHO VEDENÍ NN - 1,0 m
 OCHRANNÉ PÁSMO VEDENÍ VN - 7,0 m
 OCHRANNÉ PÁSMO PROJEKTOVANÉ KANALIZACE - 1,5 m
 OCHRANNÉ PÁSMO VODOVODU - 1,5 m

NADZEMNÍ VEDENÍ NÍZKÉHO NAPĚTÍ DO 1 kV NENÍ OCHRÁNĚNO OCHR. PÁSMEM

K Žhěrdm

Vodo hospodářské inženýrské služby spol. s r. o., Na Slezské 1079, 500 03 Hradec Králové
 tel.: 495 076 011, fax: 495 541 342, e-mail: vis@vishk.cz

DOKUMENTACE PRO STAVEBNÍ POVOLENÍ (DOKUMENTACE PRO PROVÁDĚNÍ STAVBY)
 HLAVNÍ ING. PROJEKTU
 ING. HERMAN

ZODP. PROJEKTANT
 ING. HERMAN

INVESTOR
 OBEC KLUDOV

KONTROLOVAL
 ING. HERMAN

VOKOUNOVÁ

FORMÁT
 7 A4

DATUM
 03/18

STUPĚN
 03/16-500

C. ZÁK.
 03/16

ARCH. Č.
 03/16

MĚŘÍTKO
 1 : 2000

ČÍSLO PŘÍLOHY
 C.3.1