



PŮDORYS 1.NP - NOVÝ STAV, MĚŘÍTKO 1:50

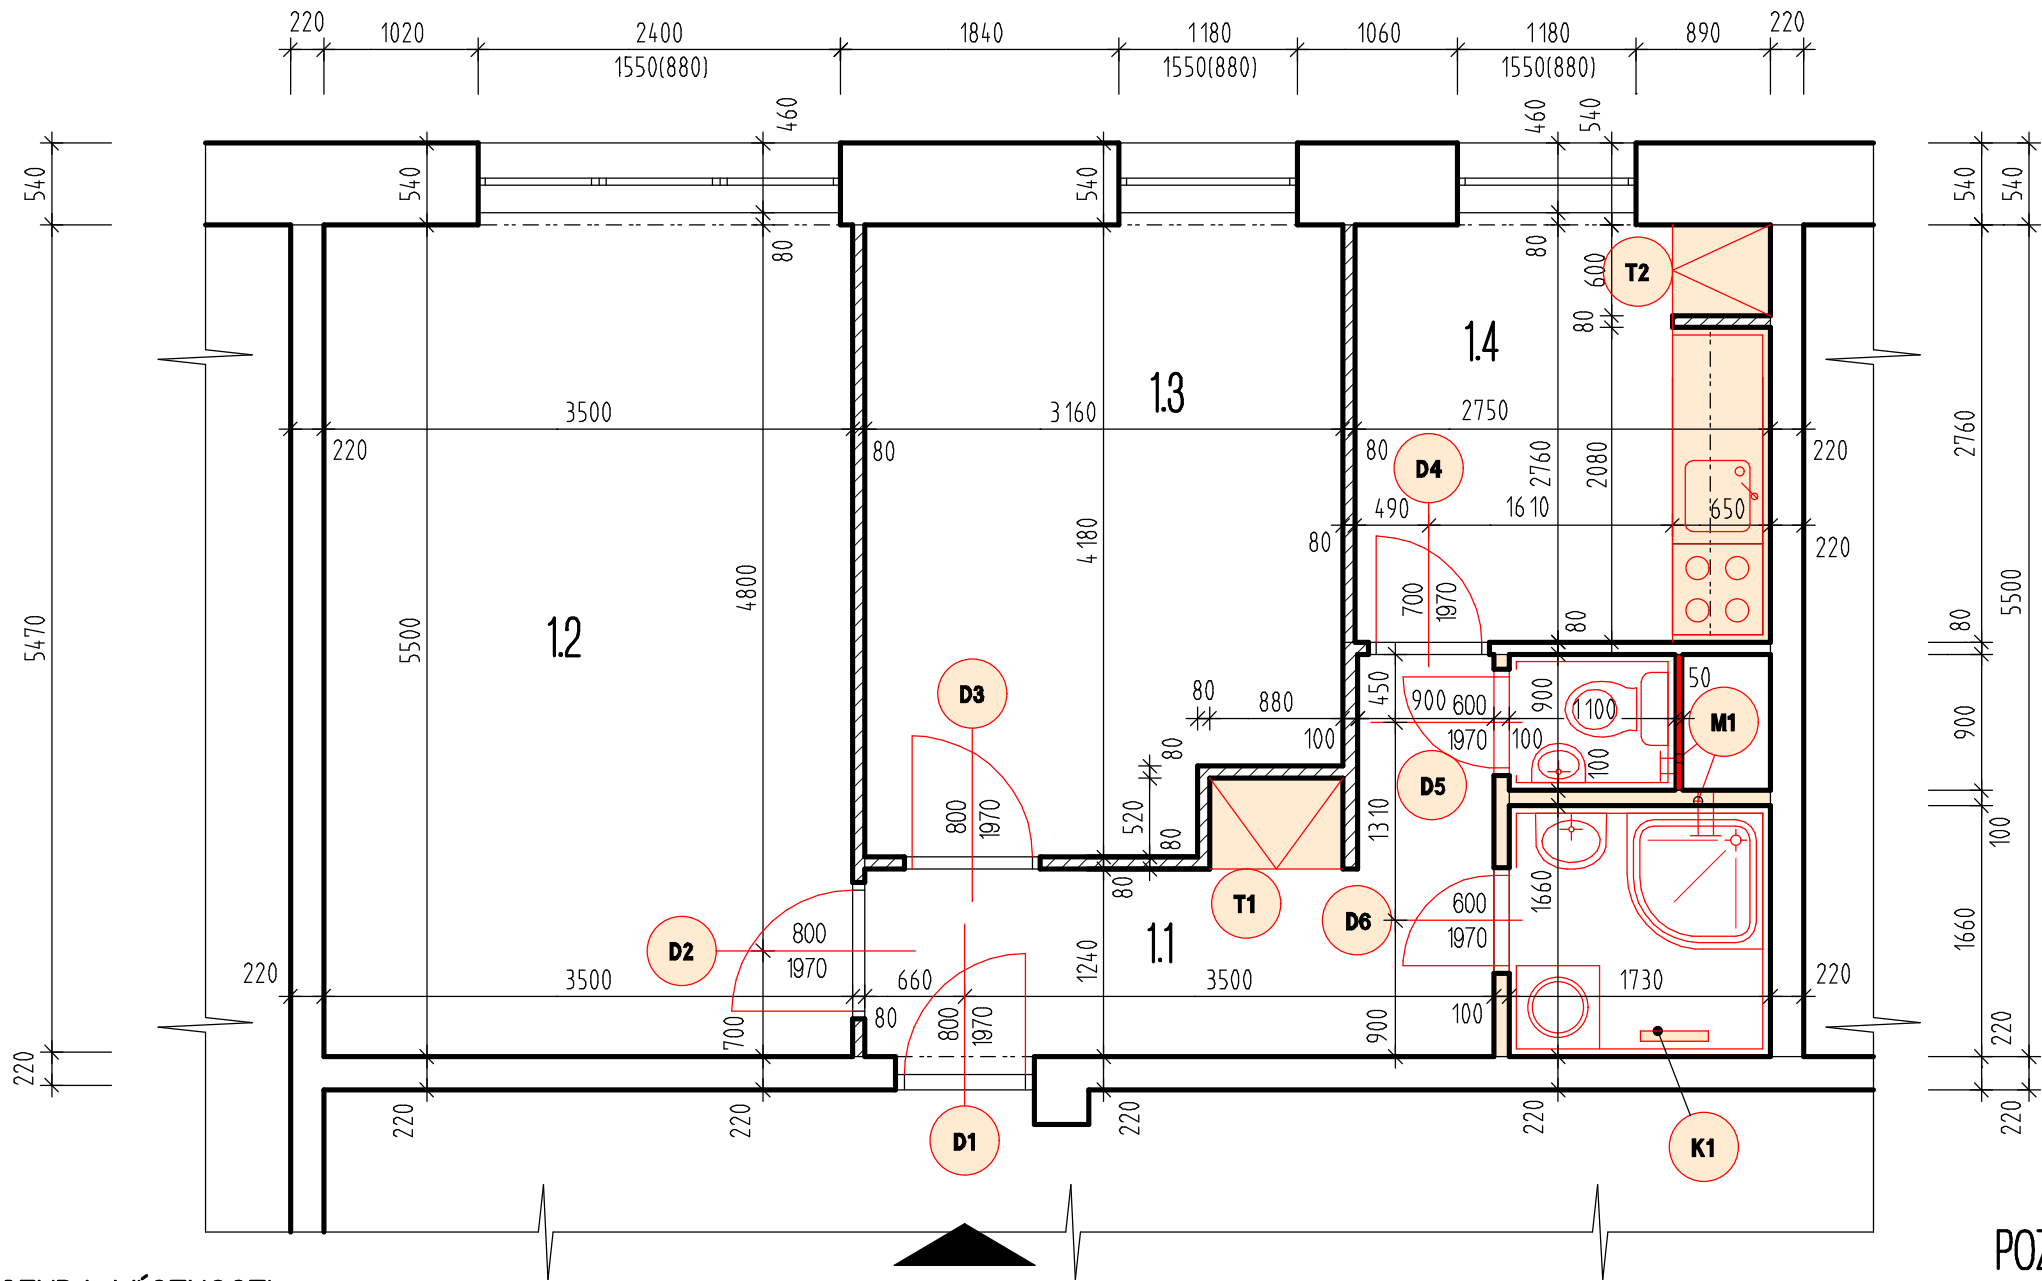

LEGENDA MATERIÁLŮ:

- STÁVAJÍCÍ STĚNY Z PREFAB. ŽEL. BET. PANELŮ
- LEHKÉ DŘEVOTŘÍSKOVÉ A UMÁKARTOVÉ PŘÍČKY
- ZDĚNÉ CIHELNÉ PŘÍČKY
- NOVÉ PŘÍČKOVÉ ZDIVO TL. 75 mm YTONG P2 500 O ROZMĚRU 75x249x599 mm NA ZDÍČÍ MALTY YTONG
- NOVÉ PŘÍČKOVÉ ZDIVO TL. 100 mm YTONG P2 500 O ROZMĚRU 100x249x599 mm NA ZDÍČÍ MALTY YTONG
- NOVÉ PŘÍČKOVÉ ZDIVO TL. 50 mm YTONG P2 500 O ROZMĚRU 50x249x599 mm NA ZDÍČÍ MALTY YTONG
- M1 NÁSTĚNNÝ AXIÁLNÍ ELEKTRICKÝ VENTILÁTOR SILENT 110, PŘÍKON 8W, NAPÁJENÍ 230 V/ph/50Hz, NAPOJENO NA STÁVAJÍCÍ VZT POTRUBÍ V INSTALAČNÍ ŠACHTĚ
- T1 VESTAVĚNÁ LAMINÁTOVÁ SKŘÍŇ O ROZMĚRECH 880/600/2600mm
- T2 VESTAVĚNÁ SPIŽOVÁ LAMINÁTOVÁ SKŘÍŇ O ROZMĚRECH 600/600/2600mm
- K1 ELEKTRICKÝ KOUPELNÝ OTOPNÝ ŽEBŘÍK O TOPNÉM VÝKONU MIN. 0,5 KW

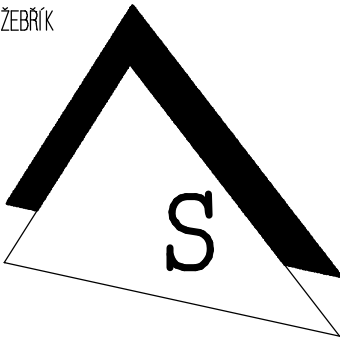

LEGENDA MÍSTNOSTI:

OZN.	NÁZEV MÍSTNOSTI	PLOCHA (m2)	S.V. (m)	PODLAHA	POZNÁMKA
1.1	CHODBA	6,96	2,60	LAMINÁTOVÁ PLOVOUCÍ	
1.2	OBÝVACÍ POKOJ	19,25	2,60	LAMINÁTOVÁ PLOVOUCÍ	
1.3	LOŽNICE	12,73	2,60	LAMINÁTOVÁ PLOVOUCÍ	
1.4	KUCHYNĚ	7,54	2,60	LAMINÁTOVÁ PLOVOUCÍ	
1.5	WC	0,99	2,60	KERAMICKÁ DLAŽBA	KER. OBKLAD V. 2,00m
1.6	KOUPELNA	2,87	2,60	KERAMICKÁ DLAŽBA	KER. OBKLAD V. 2,00m

VÝPLNĚ OTVORŮ:

- D1 VCHODOVÉ DVEŘE PLNĚ LEVÉ O ROZMĚRECH 800/1970 mm (D+M), PROTIPOŽÁRNÍ ODOLNOST EI 30 DP3, DO PŮVODNÍ TYPOVÉ OCELOVÉ ZÁRUBNĚ, KTERÁ BUDE NOVĚ OPATŘENA 2x OCHRANNÝM NÁTĚREM
- D2 VNITŘNÍ LAMINÁTOVÉ PLNĚ PRÁVÉ DVEŘE ZE 2/3 PROSKLENÉ O ROZMĚRECH 800/1970mm, DO PŮVODNÍ OCELOVÉ ZÁRUBNĚ, KTERÁ BUDE OPATŘENA 2x OCHRANNÝM NÁTĚREM
- D3 VNITŘNÍ LAMINÁTOVÉ PLNĚ PRÁVÉ PLNĚ DVEŘE O ROZMĚRECH 800/1970mm, DO PŮVODNÍ OCELOVÉ ZÁRUBNĚ, KTERÁ BUDE OPATŘENA 2x OCHRANNÝM NÁTĚREM
- D4 VNITŘNÍ LAMINÁTOVÉ PLNĚ PRÁVÉ DVEŘE ZE 2/3 PROSKLENÉ O ROZMĚRECH 700/1970mm, DO PŮVODNÍ OCELOVÉ ZÁRUBNĚ, KTERÁ BUDE OPATŘENA 2x OCHRANNÝM NÁTĚREM
- D5 VNITŘNÍ LAMINÁTOVÉ PLNĚ LEVÉ PLNĚ DVEŘE O ROZMĚRECH 600/1970mm, DO NOVÉ TYPOVÉ OCELOVÉ ZÁRUBNĚ
- D6 VNITŘNÍ LAMINÁTOVÉ PLNĚ PRÁVÉ PLNĚ DVEŘE O ROZMĚRECH 600/1970mm, DO NOVÉ TYPOVÉ OCELOVÉ ZÁRUBNĚ

POZNÁMKA:

V RÁMCI STAVEBNÍCH ÚPRAV BUDOU NATŘENY STÁVAJÍCÍ OCELOVÉ ZÁRUBNĚ A OSAZENY NOVÉ DVEŘNÍ VÝPLNĚ, VČETNĚ VCHODOVÝCH DVEŘÍ. V CELÉM BYTĚ BUDOU PROVEDENY NOVÉ ELEKTROINSTALACE, OSAZENÍ NOVÝCH ZAŘÍZOVACÍCH PŘEDMĚTŮ, OTOPNÝCH TĚLES, VČ. PŘIPOJOVACÍHO POTRUBÍ ÚT A ZTI. DÁLE BUDOU PROVEDENY KOMPLETNĚ NOVÉ VNITŘNÍ POVRCHOVÉ ÚPRAVY PODLAH, STĚN I STROPŮ, PODROBNĚJI POLOŽKOVÝ ROZPOČET. V KOUPELNĚ BUDE OSAZEN ELEKTRICKÝ OTOPNÝ ŽEBŘÍK. NOVĚ BUDE PROVEDENA I KUCHYŇSKÁ LINKA, VČ. DIGESTORE, DŘEZU A SKLOKERAMICKÉ VARNÉ DESKY.

KRESLIL	VYPRACOVAL	KONTROLOVAL		
ING. BRONISLAV BÖHM	ING. BRONISLAV BÖHM	ING. BRONISLAV BÖHM		
NÁZEV OBJEKTU: STAVEBNÍ ÚPRAVY B.J. č. 4 V BD č.p. 33, DVORCE UCELENÁ ČÁST: D 1.1 STAVEBNÍ ŘEŠENÍ			INVESTOR: Obec Dvorce, Náměstí 13, Dvorce 793 68	
			FORMÁT	A3
			DATUM	01/2026
			ÚČEL	ZJEDNODUŠENÁ ZADÁVACÍ DOKUMENTACE
NÁZEV VÝKRESU: PŮDORYS 1.NP - NOVÝ STAV			MĚŘÍTKO 1:50	ČÍS.VÝKR. D.03