


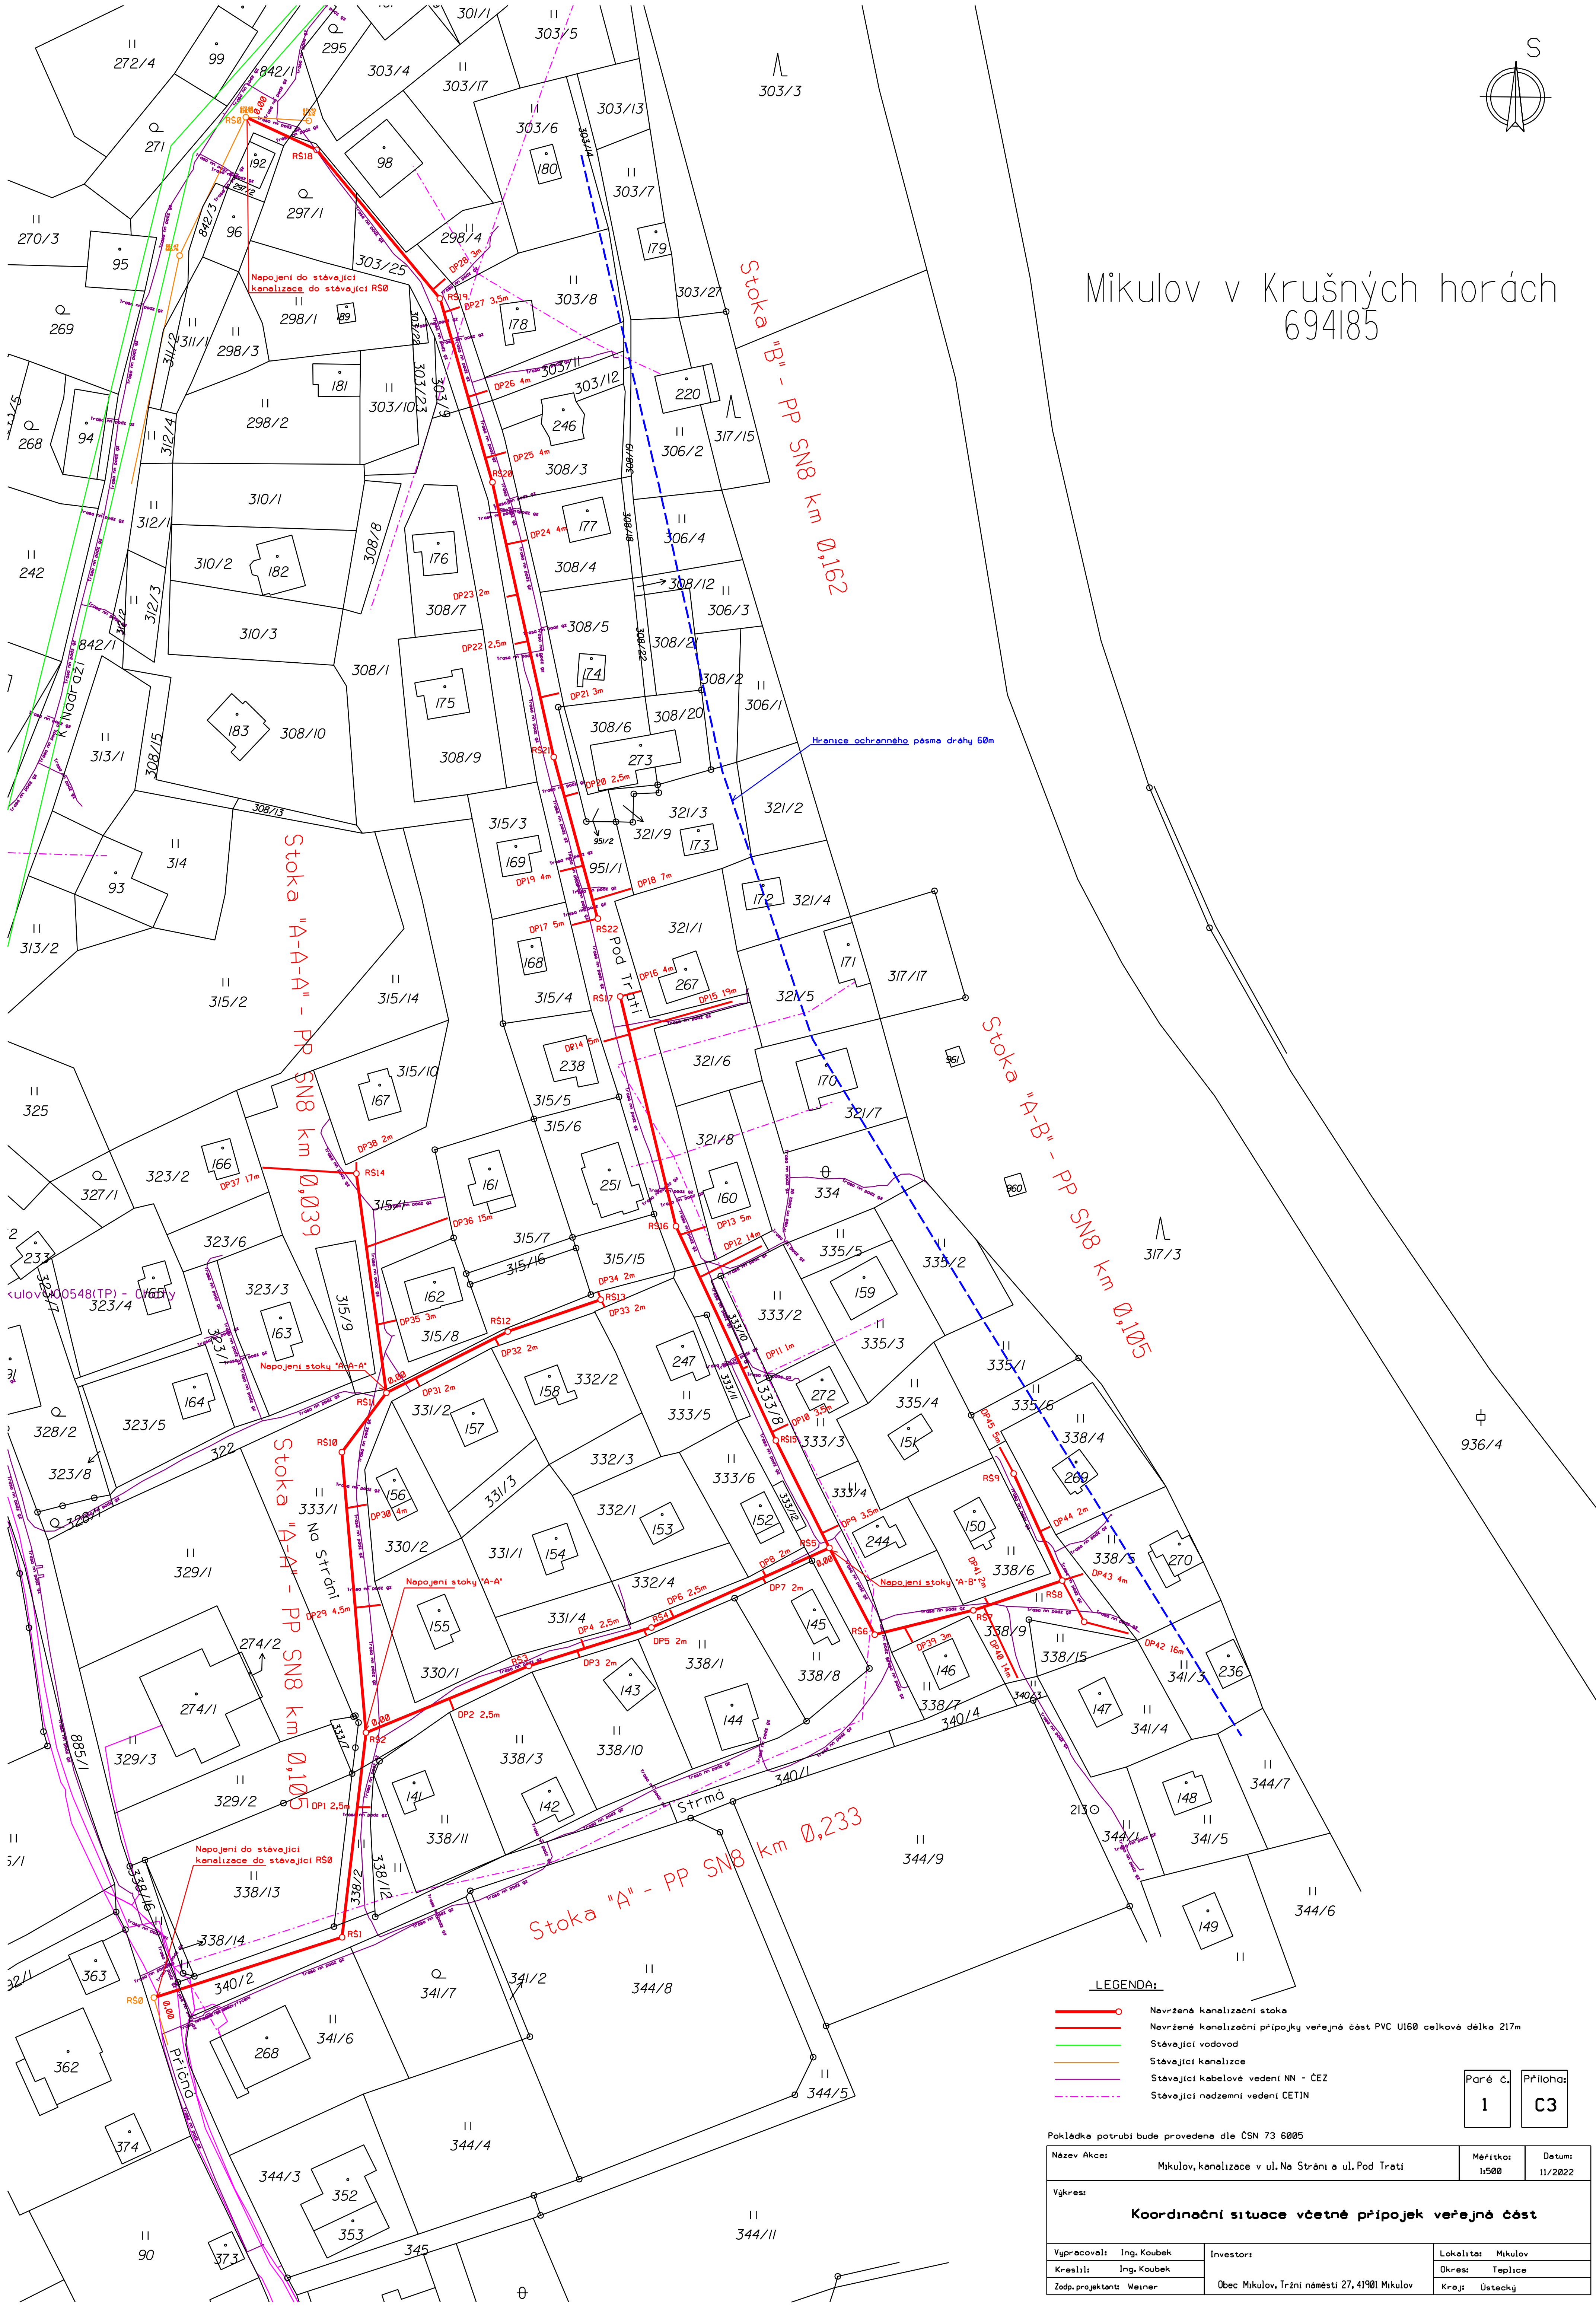

Mikulov v Krušných horách
694185

LEGENDA:

- Navržené kanalizační stoka
- Navržené kanalizační přípojky veřejná část PVC U160 celková délka 217m
- Stávající vodovod
- Stávající kanalizace
- Stávající kabelové vedení NN - ČEZ
- Stávající nadzemní vedení CETIN

Paré č.	Příloha
1	C3

Pokládka potrubí bude provedena dle ČSN 73 6005				
Název Akce:		Mikulov, kanalizace v ul. Na Stráni a ul. Pod Trati	Měřítko: 1:500	Datum: 11/2022
Vykres:				
Koordinační situace včetně přípojek veřejná část				
Vypracoval: Ing. Koubek		Investor:	Lokalita: Mikulov	
Kreslil: Ing. Koubek			Okres: Teplice	
Zodp. projektant: Weiner			Kraj: Ústecký	
		Obec Mikulov, Tržní náměstí 27, 41901 Mikulov		