


PŮDORYS 1.NP m 1:75

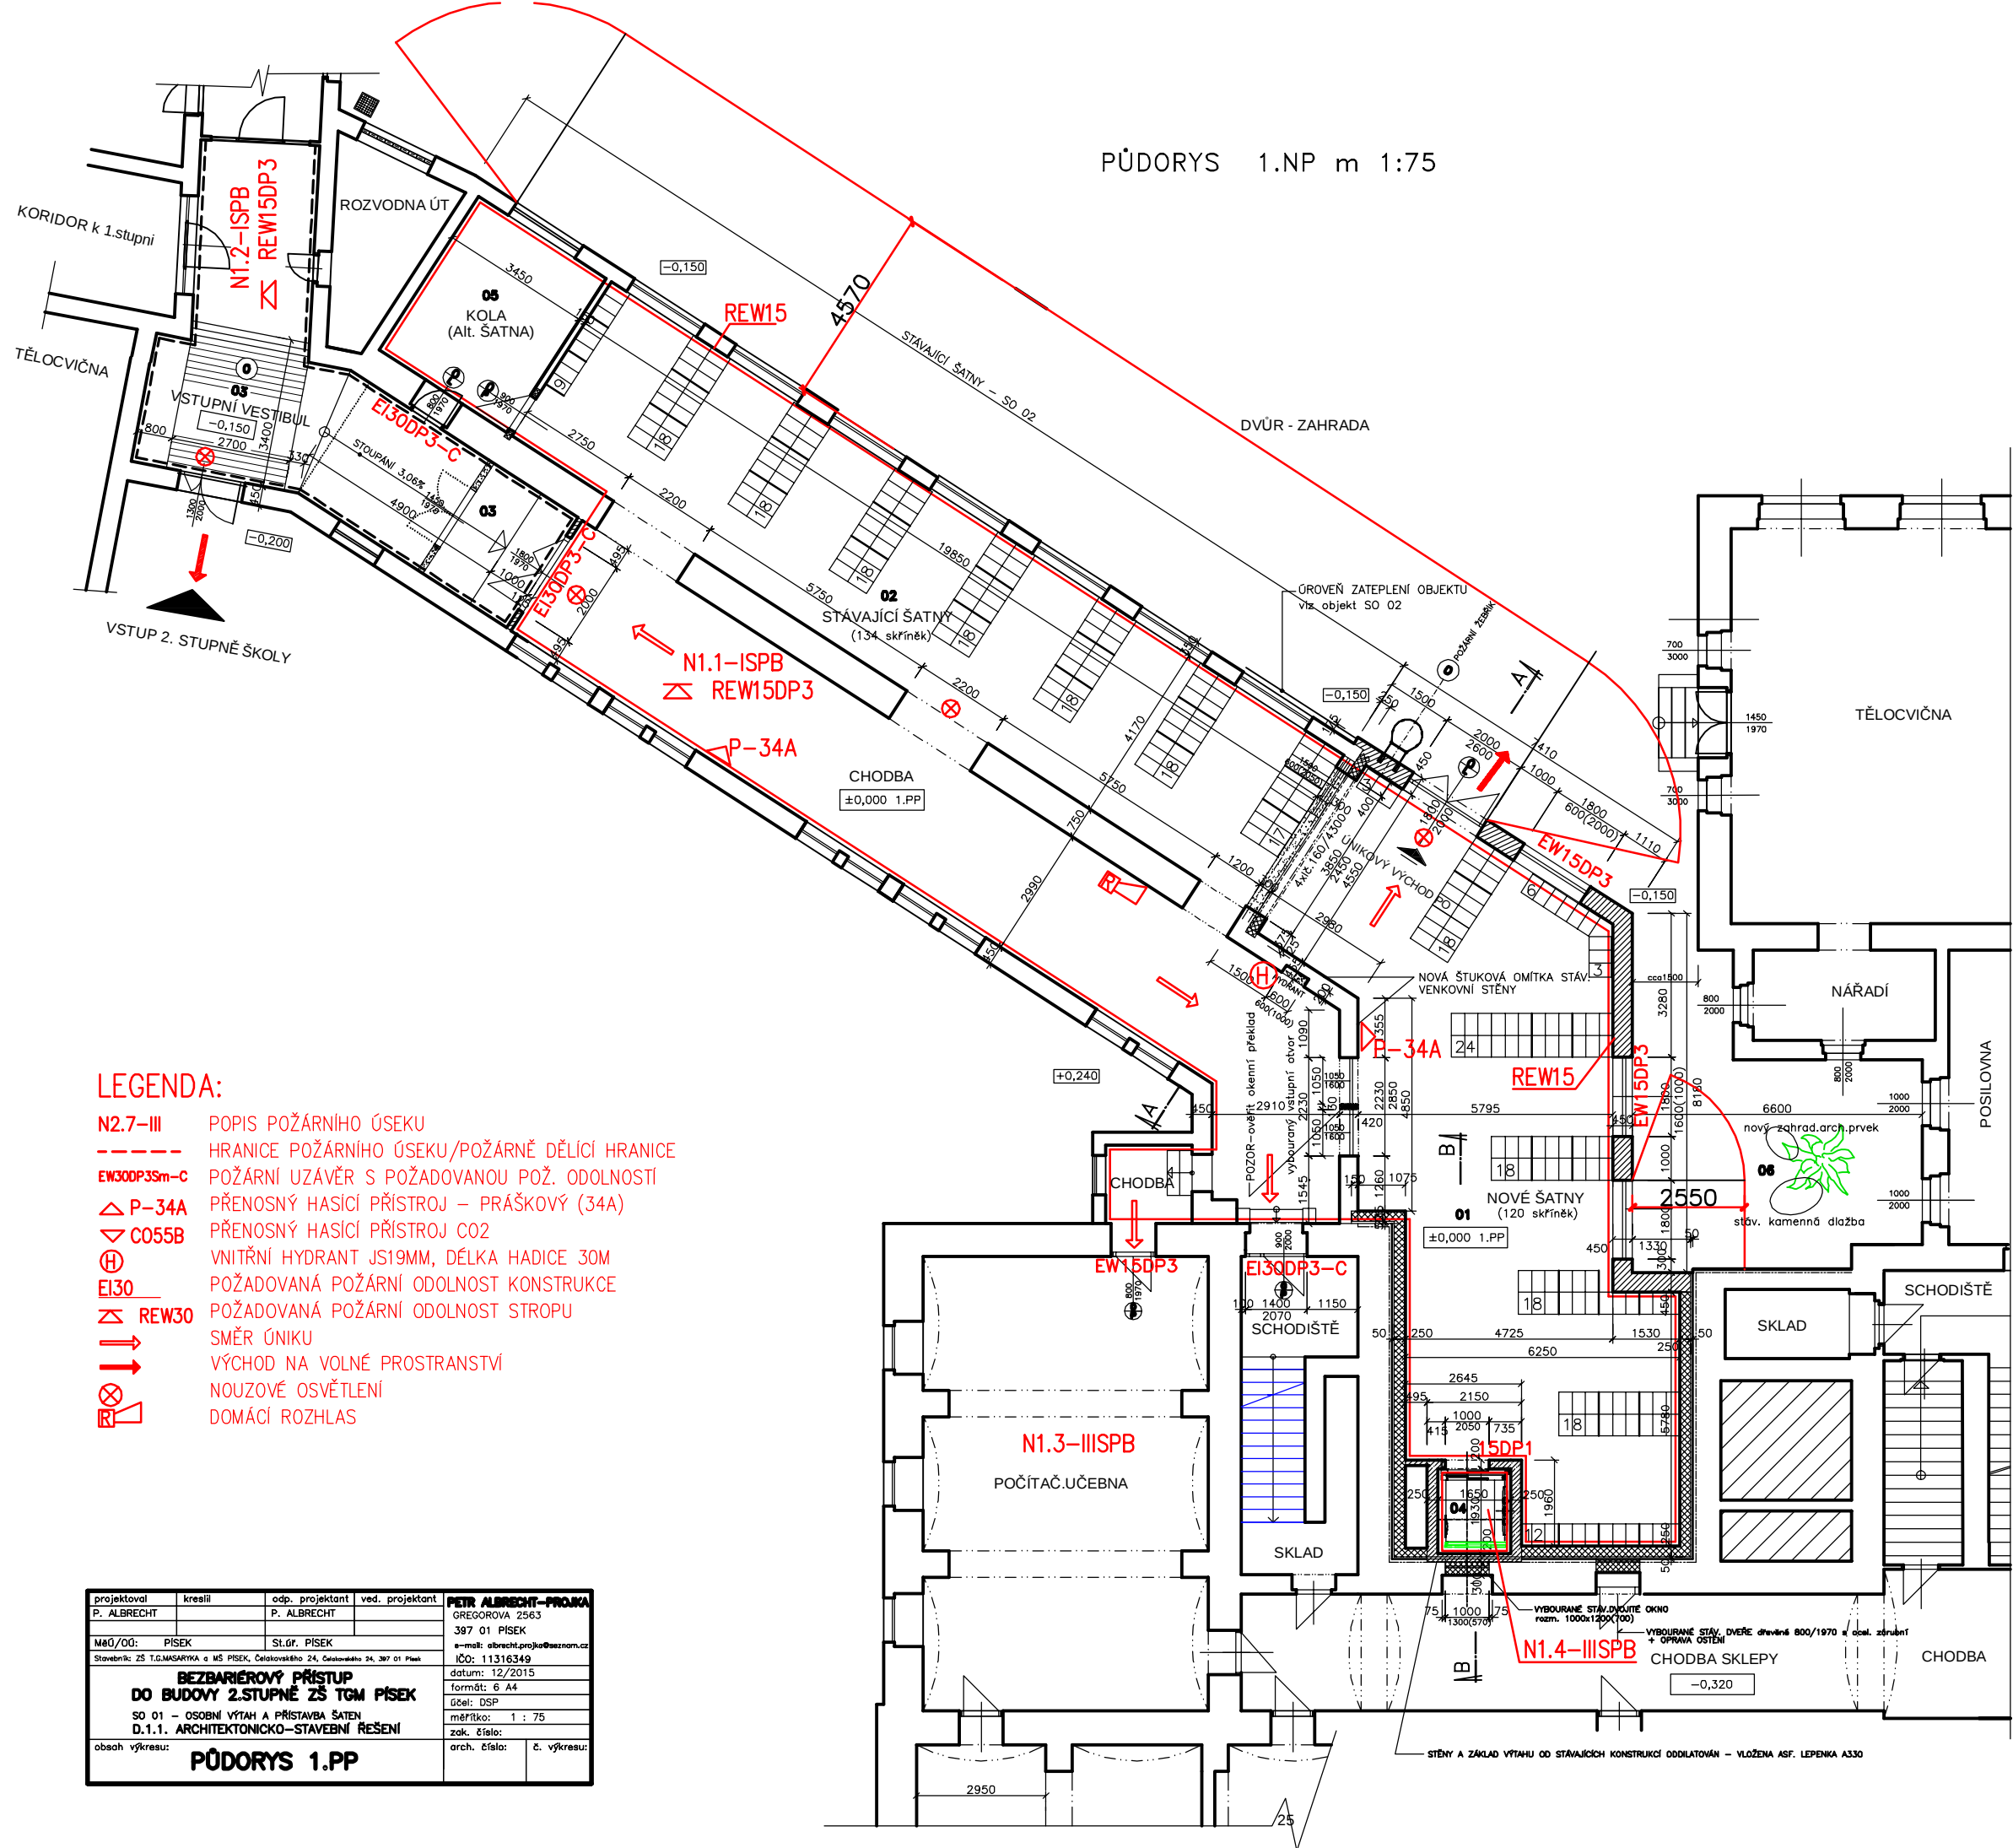

LEGENDA:

- N2.7-III** POPIS POŽÁRNÍHO ÚSEKU  
----- HRANICE POŽÁRNÍHO ÚSEKU/POŽÁRNĚ DĚLÍCÍ HRANICE  
**EW300P35m-C** POŽÁRNÍ UZÁVĚR S POŽADOVANOU POŽ. ODOLNOSTÍ  
**P-34A** PŘENOSNÝ HASIČÍ PŘÍSTROJ – PRAŠKOVÝ (34A)  
**C055B** PŘENOSNÝ HASIČÍ PŘÍSTROJ CO2  
**H** VNITŘNÍ HYDRANT JS19MM, DÉLKA HADICE 30M  
**EI30** POŽADOVANÁ POŽÁRNÍ ODOLNOST KONSTRUKCE  
**REW30** POŽADOVANÁ POŽÁRNÍ ODOLNOST STROPU  
**→** SMĚR ÚNIKU  
**→** VÝCHOD NA VOLNÉ PROSTRANSTVÍ  
**⊗** NOUZOVÉ OSVĚTLENÍ  
**⊗** DOMÁCÍ ROZHLAS

|                                                                                         |         |                 |                 |   |
|-----------------------------------------------------------------------------------------|---------|-----------------|-----------------|---|
| projektoval                                                                             | kreslil | odp. projektant | ved. projektant | <b>PETR ALBRECHT-PROJKA</b><br>GREGOROVA 2563<br>397 01 PÍSEK<br>e-mail: albrecht.projka@seznam.cz<br>IČO: 11316349<br>datum: 12/2015<br>formát: 6 A4<br>účel: DSP<br>měřítko: 1 : 75<br>zak. číslo:<br>arch. číslo:      č. výkresu: |
| P. ALBRECHT                                                                             |         | P. ALBRECHT     |                 |   |
| MaÚ/OÚ: PÍSEK                                                                           |         | SL.ÚR. PÍSEK    |                 |   |
| Stavební zř: ZŠ T.G.MASARYKA a MŠ PÍSEK, Čelákovského 24, Čelákovského 24, 397 01 Písek |         |                 |                 |   |
| <b>BEZBARIÉROVÝ PŘÍSTUP<br/>DO BUDOVY 2.STUPNĚ ZŠ TGM PÍSEK</b>                         |         |                 |                 |   |
| SO 01 – OSOBNÍ VÝTAH A PŘÍSTAVBA ŠATEN                                                  |         |                 |                 |   |
| D.1.1. ARCHITEKTONICKO–STAVEBNÍ ŘEŠENÍ                                                  |         |                 |                 |   |
|                                                                                         |         |                 |                 |   |
| obsah výkresu:<br><b>PŮDORYS 1.PP</b>                                                   |         |                 |                 |   |