



PŮDORYS VĚNCE m 1:100

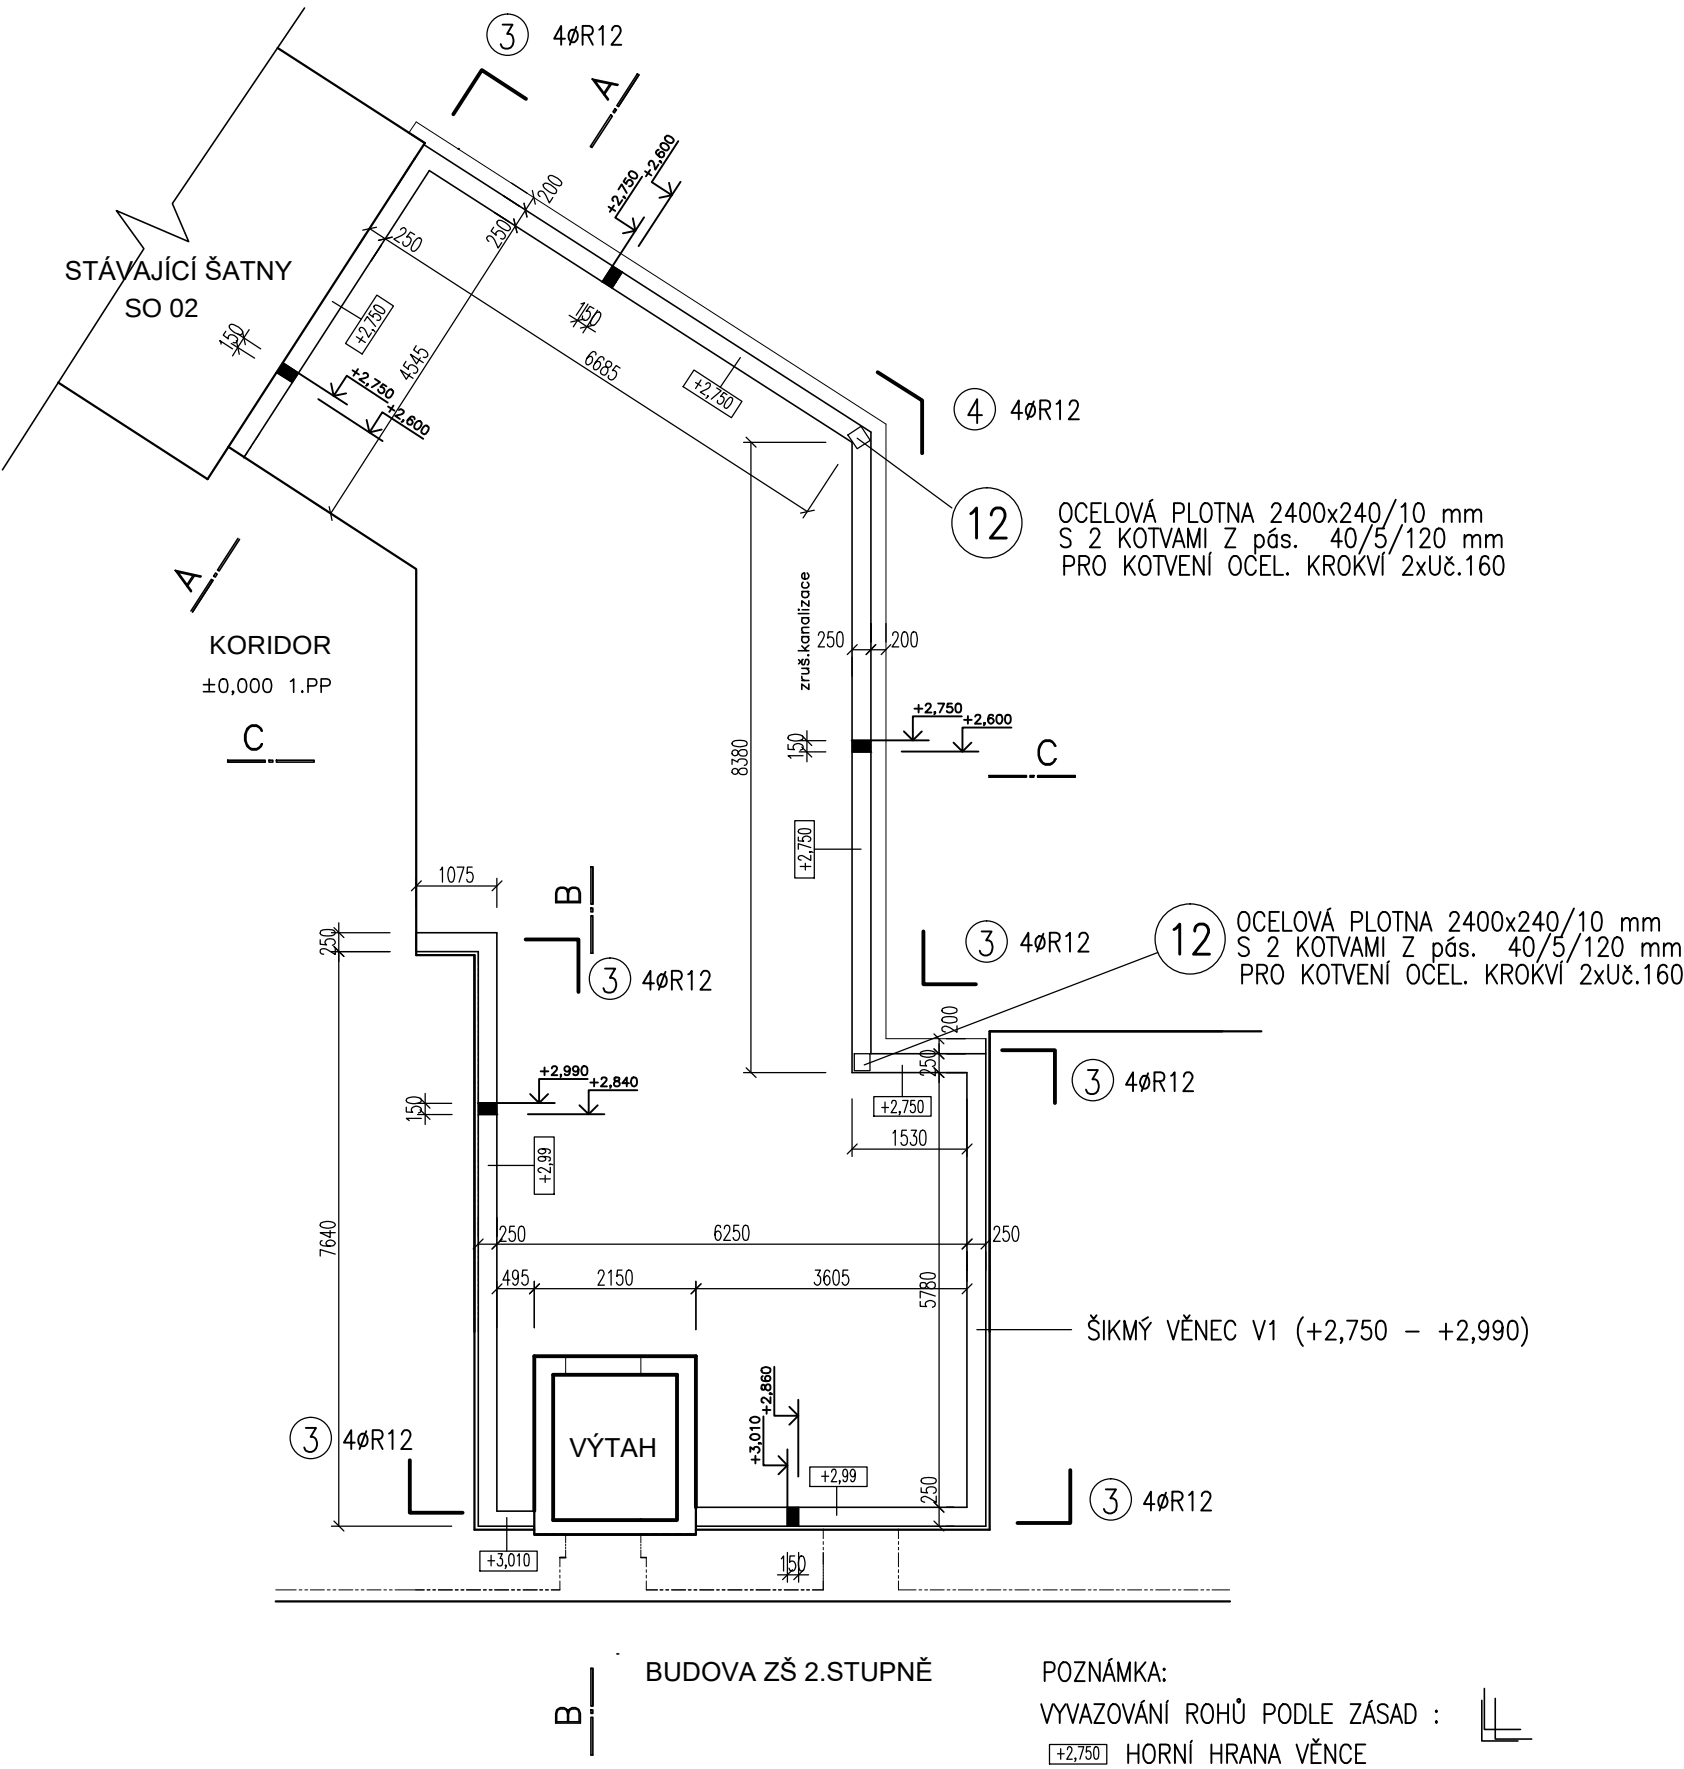

VĚNEC V1
PŘÍČNÝ ŘEZ m 1:10
CELKOVÁ DÉLKA: 0,50+3,6+5,80+1,55+8,40+6,70+4,55+1,10+7,65 = 39,85m

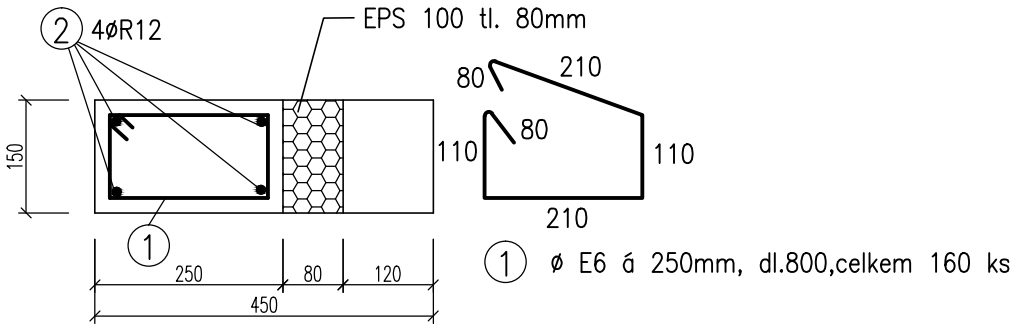

- 2) 4 Ø R12 dl.39,85x4= 159,40m
- 3) PŘÍLOŽKY 4ØR12, dl.1400, ks 4x6= 24 ks
- 4) PŘÍLOŽKY 4ØR12, dl.1400, ks 4 ks

TABULKA VÝZTUŽE – VĚNEC V1

Č. pol.	D [mm]	Délka [m]	Počet ks.	Délka m	
				10 216 E6	10 505 R12
1	E6	0,800	160	128,0	
2	R12	191,3	1		191,3
3	R12	1,400	24		33,6
4	R12	1,400	4		5,6
Celková délka				128,0	230,50
Specifická hmotnost				0.222	0.888
Hmotnost [kg]				28,40	204,70
Hmotnost celkem				233,10	

* POLOŽKA V BĚŽNÝCH METRECH – DL. VČETNĚ PŘESAHŮ A PROŘEZU

BETON C25/30 XC1 (CZ)
OCEL 10216 – E
OCEL 10505 – R
KRYTÍ VÝZTUŽE 20 mm (na vnější výztuž)
STYKOVÁNÍ PODÉLNÉ VÝZTUŽE PŘESAHEM 55Ø

projektoval	kreslil	odp. projektant	PETR ALBRECHT—PROJKA GREGOROVA 2563 397 01 PÍSEK e-mail: albrecht.projka@seznam.cz IČO: 11316349		
P. ALBRECHT		P. ALBRECHT			
MěÚ/OÚ:	PÍSEK	St.úř. PÍSEK	datum: 01/2016 formát: 2 A4 účel: DPS měřítko: 1:100, 1:10 zak. číslo:		
Stavebník: ZŠ T.G.MASARYKA a MŠ PÍSEK, Čelakovského 24, Čelakovského 24, 397 01 Písek					
BEZBARIÉROVÝ PŘÍSTUP DO BUDOVY 2.STUPNĚ ZŠ TGM PÍSEK SO 01 – OSOBNÍ VÝTAH A PŘÍSTAVBA ŠATEN D.1.1. ARCHITEKTONICKO—STAVEBNÍ ŘEŠENÍ			arch. číslo:		č. výkresu: S12
			obsah výkresu: VĚNEC V1		