


PŮDORYS ZÁKLADŮ m 1:75

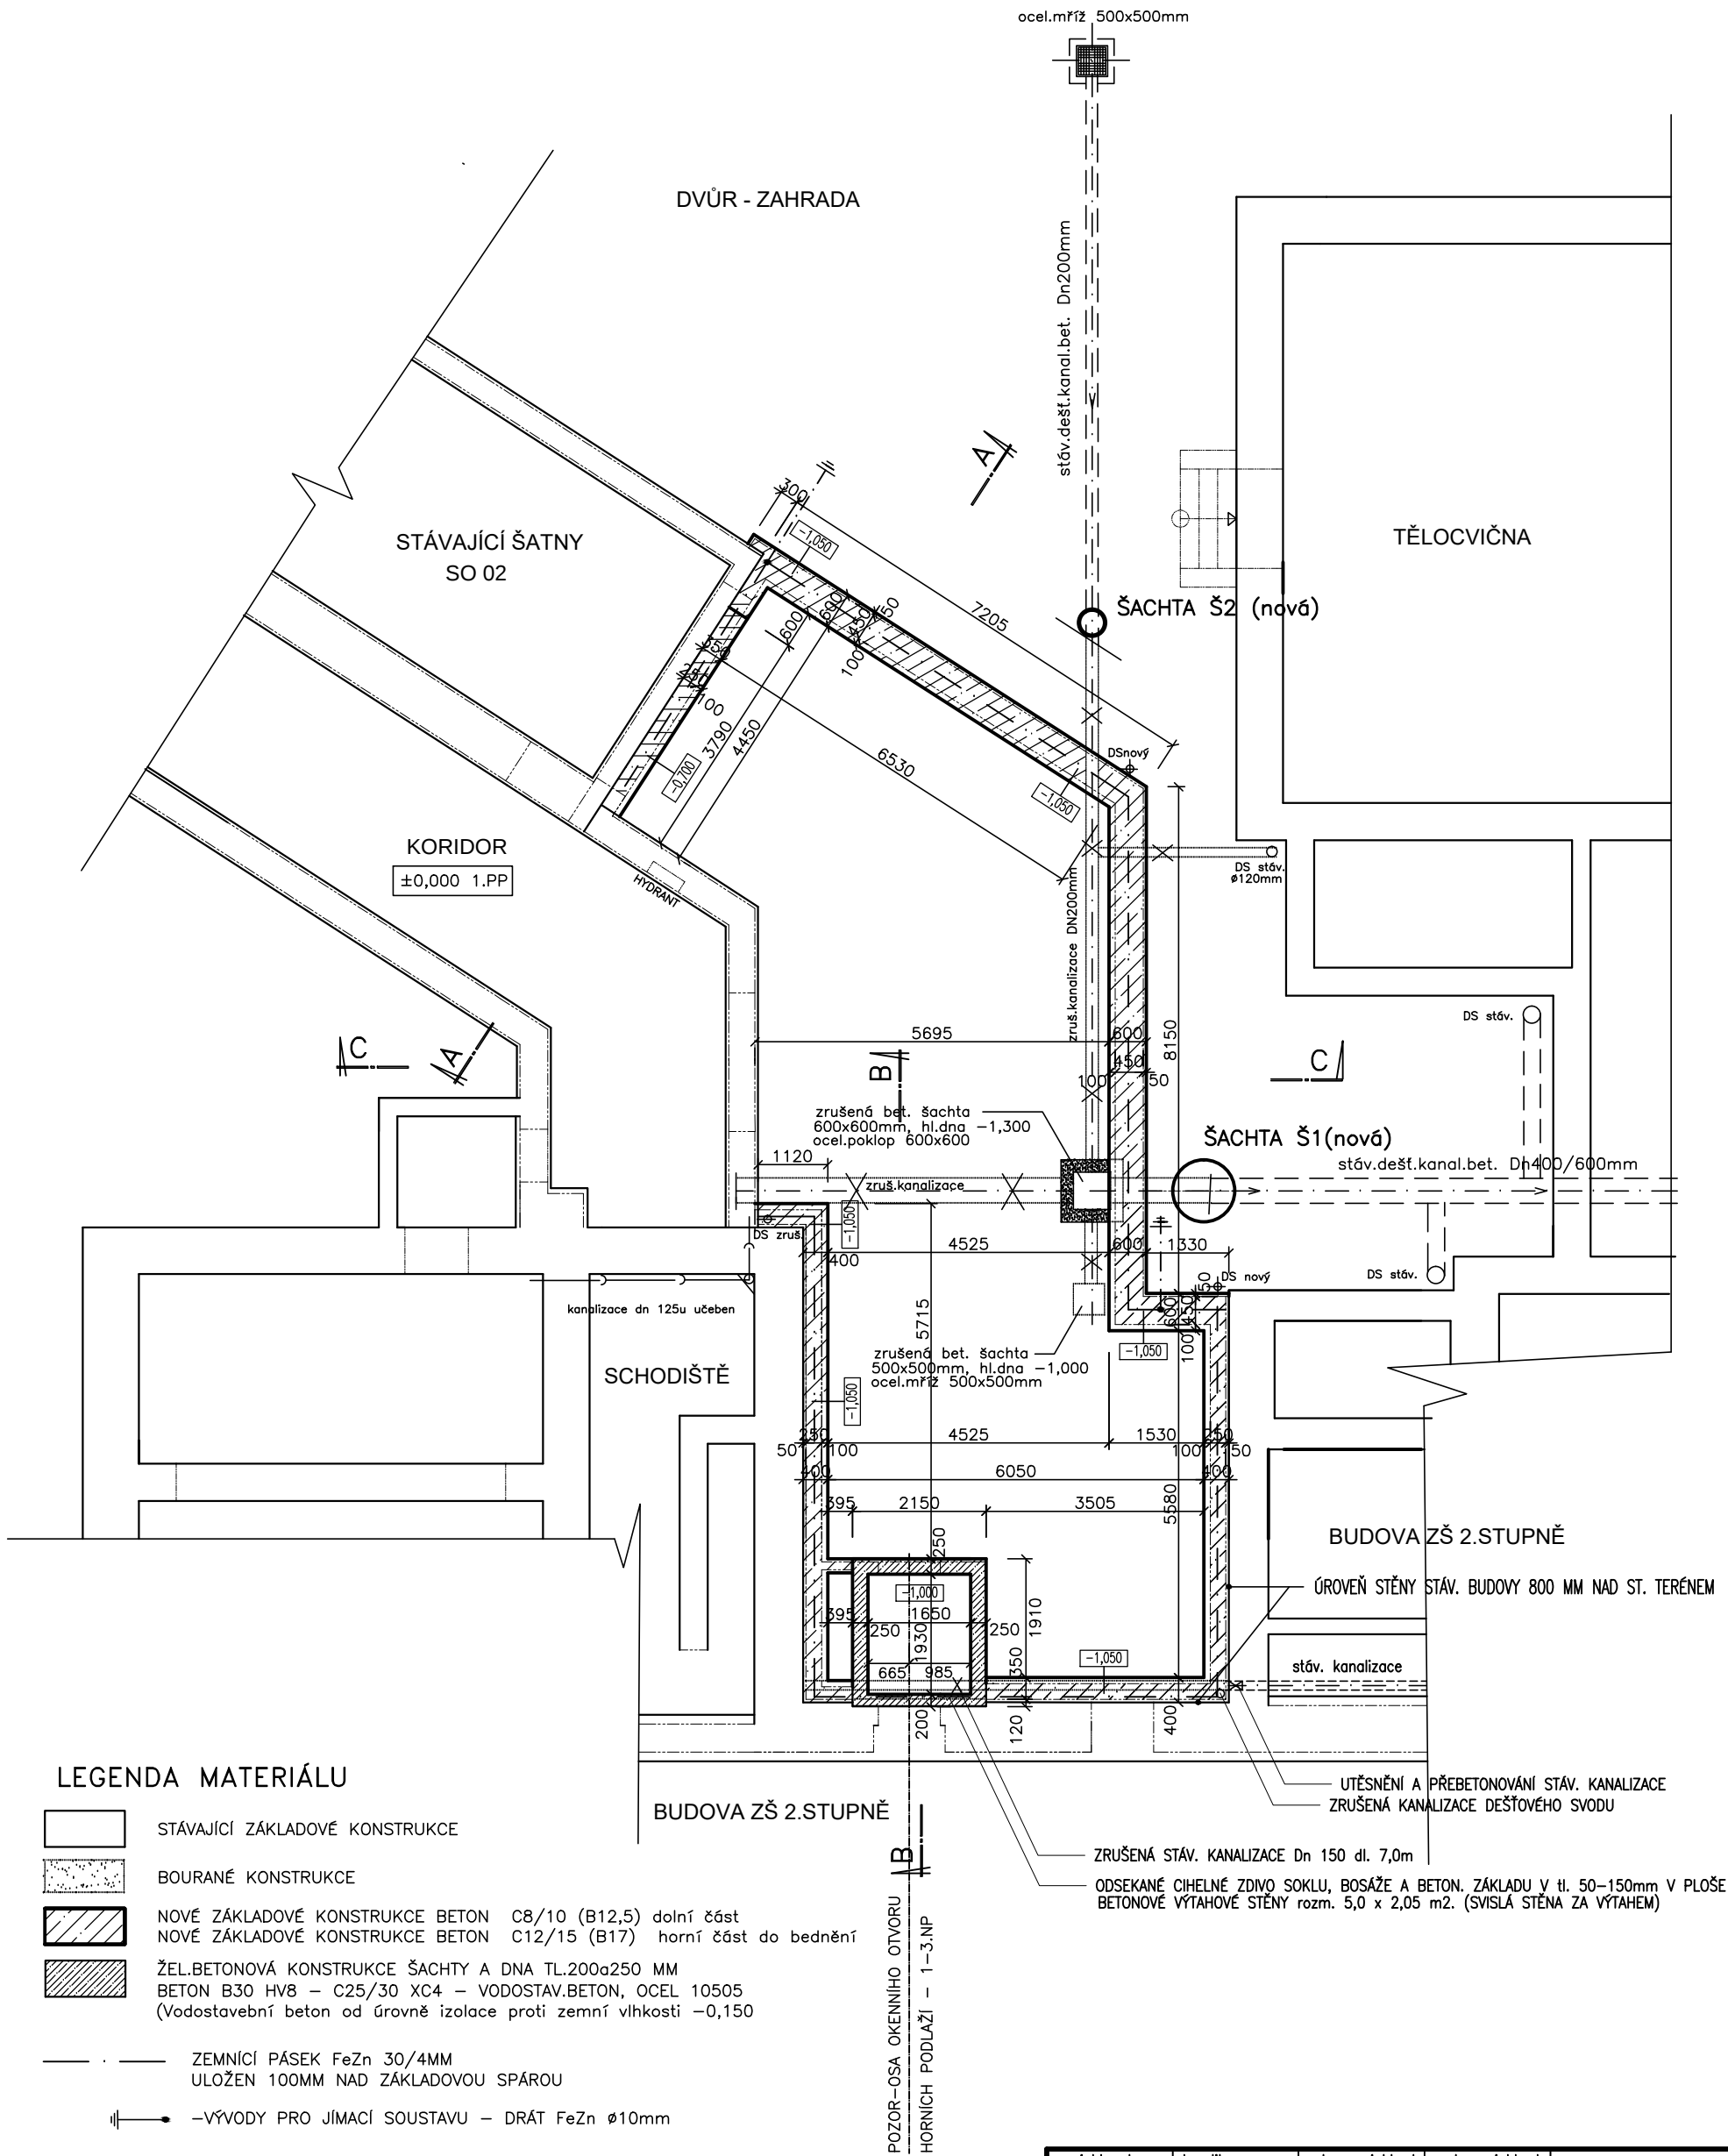

- UPOZORNĚNÍ:
- STÁVAJÍCÍ STĚNA ZA VÝTAHEM BUDE V PLOŠE 2,05x18,0m ZBAVENA VŠECH FASÁDNÍCH PRVKŮ (výstupků, šambrán, omítky) A PROVEDENA NOVÁ, SVISLÁ, HLADKÁ OMÍTKA S PŘESNOSTÍ 5 mm
 - CIHELNÉ ZDIVO SOKLU, BOSÁŽE A BETON. ZÁKLADU V tl. 50–150mm BUDE ODSEKÁNO V PLOŠE BETONOVÉ VÝTAHOVÉ STĚNY rozm. 5,0 x 2,05 m2. (SVISLÁ STĚNA ZA VÝTAHEM)
 - KONSTRUKCE ZÁKLADŮ A VÝTAHU JE OD STÁVAJÍCÍCH STĚN A STROPU ODDĚLENA DILATACÍ (vložená asf. lepenka A330)

projektoval	kreslil	odp. projektant	ved. projektant	PETR ALBRECHT–PROJKA GREGOROVA 2563 397 01 PÍSEK e-mail: albrecht.projka@seznam.cz IČO: 11316349 datum: 01/2016 formát: 6 A4 účel: DPS měřítko: 1 : 75 zak. číslo: arch. číslo: S2
P. ALBRECHT		P. ALBRECHT		
MěÚ/OÚ:	PÍSEK	St.úř. PÍSEK		
Stavebník: ZŠ T.G.MASARYKA a MŠ PÍSEK, Čelakovského 24, Čelakovského 24, 397 01 Písek				
BEZBARIÉROVÝ PŘÍSTUP DO BUDOVY 2.STUPNĚ ZŠ TGM PÍSEK SO 01 – OSOBNÍ VÝTAH A PŘÍSTAVBA ŠATEN D.1.1. ARCHITEKTONICKO–STAVEBNÍ ŘEŠENÍ				
obsah výkresu:				
PŮDORYS ZÁKLADŮ				