


PŪDORYS 1.NP m 1:75

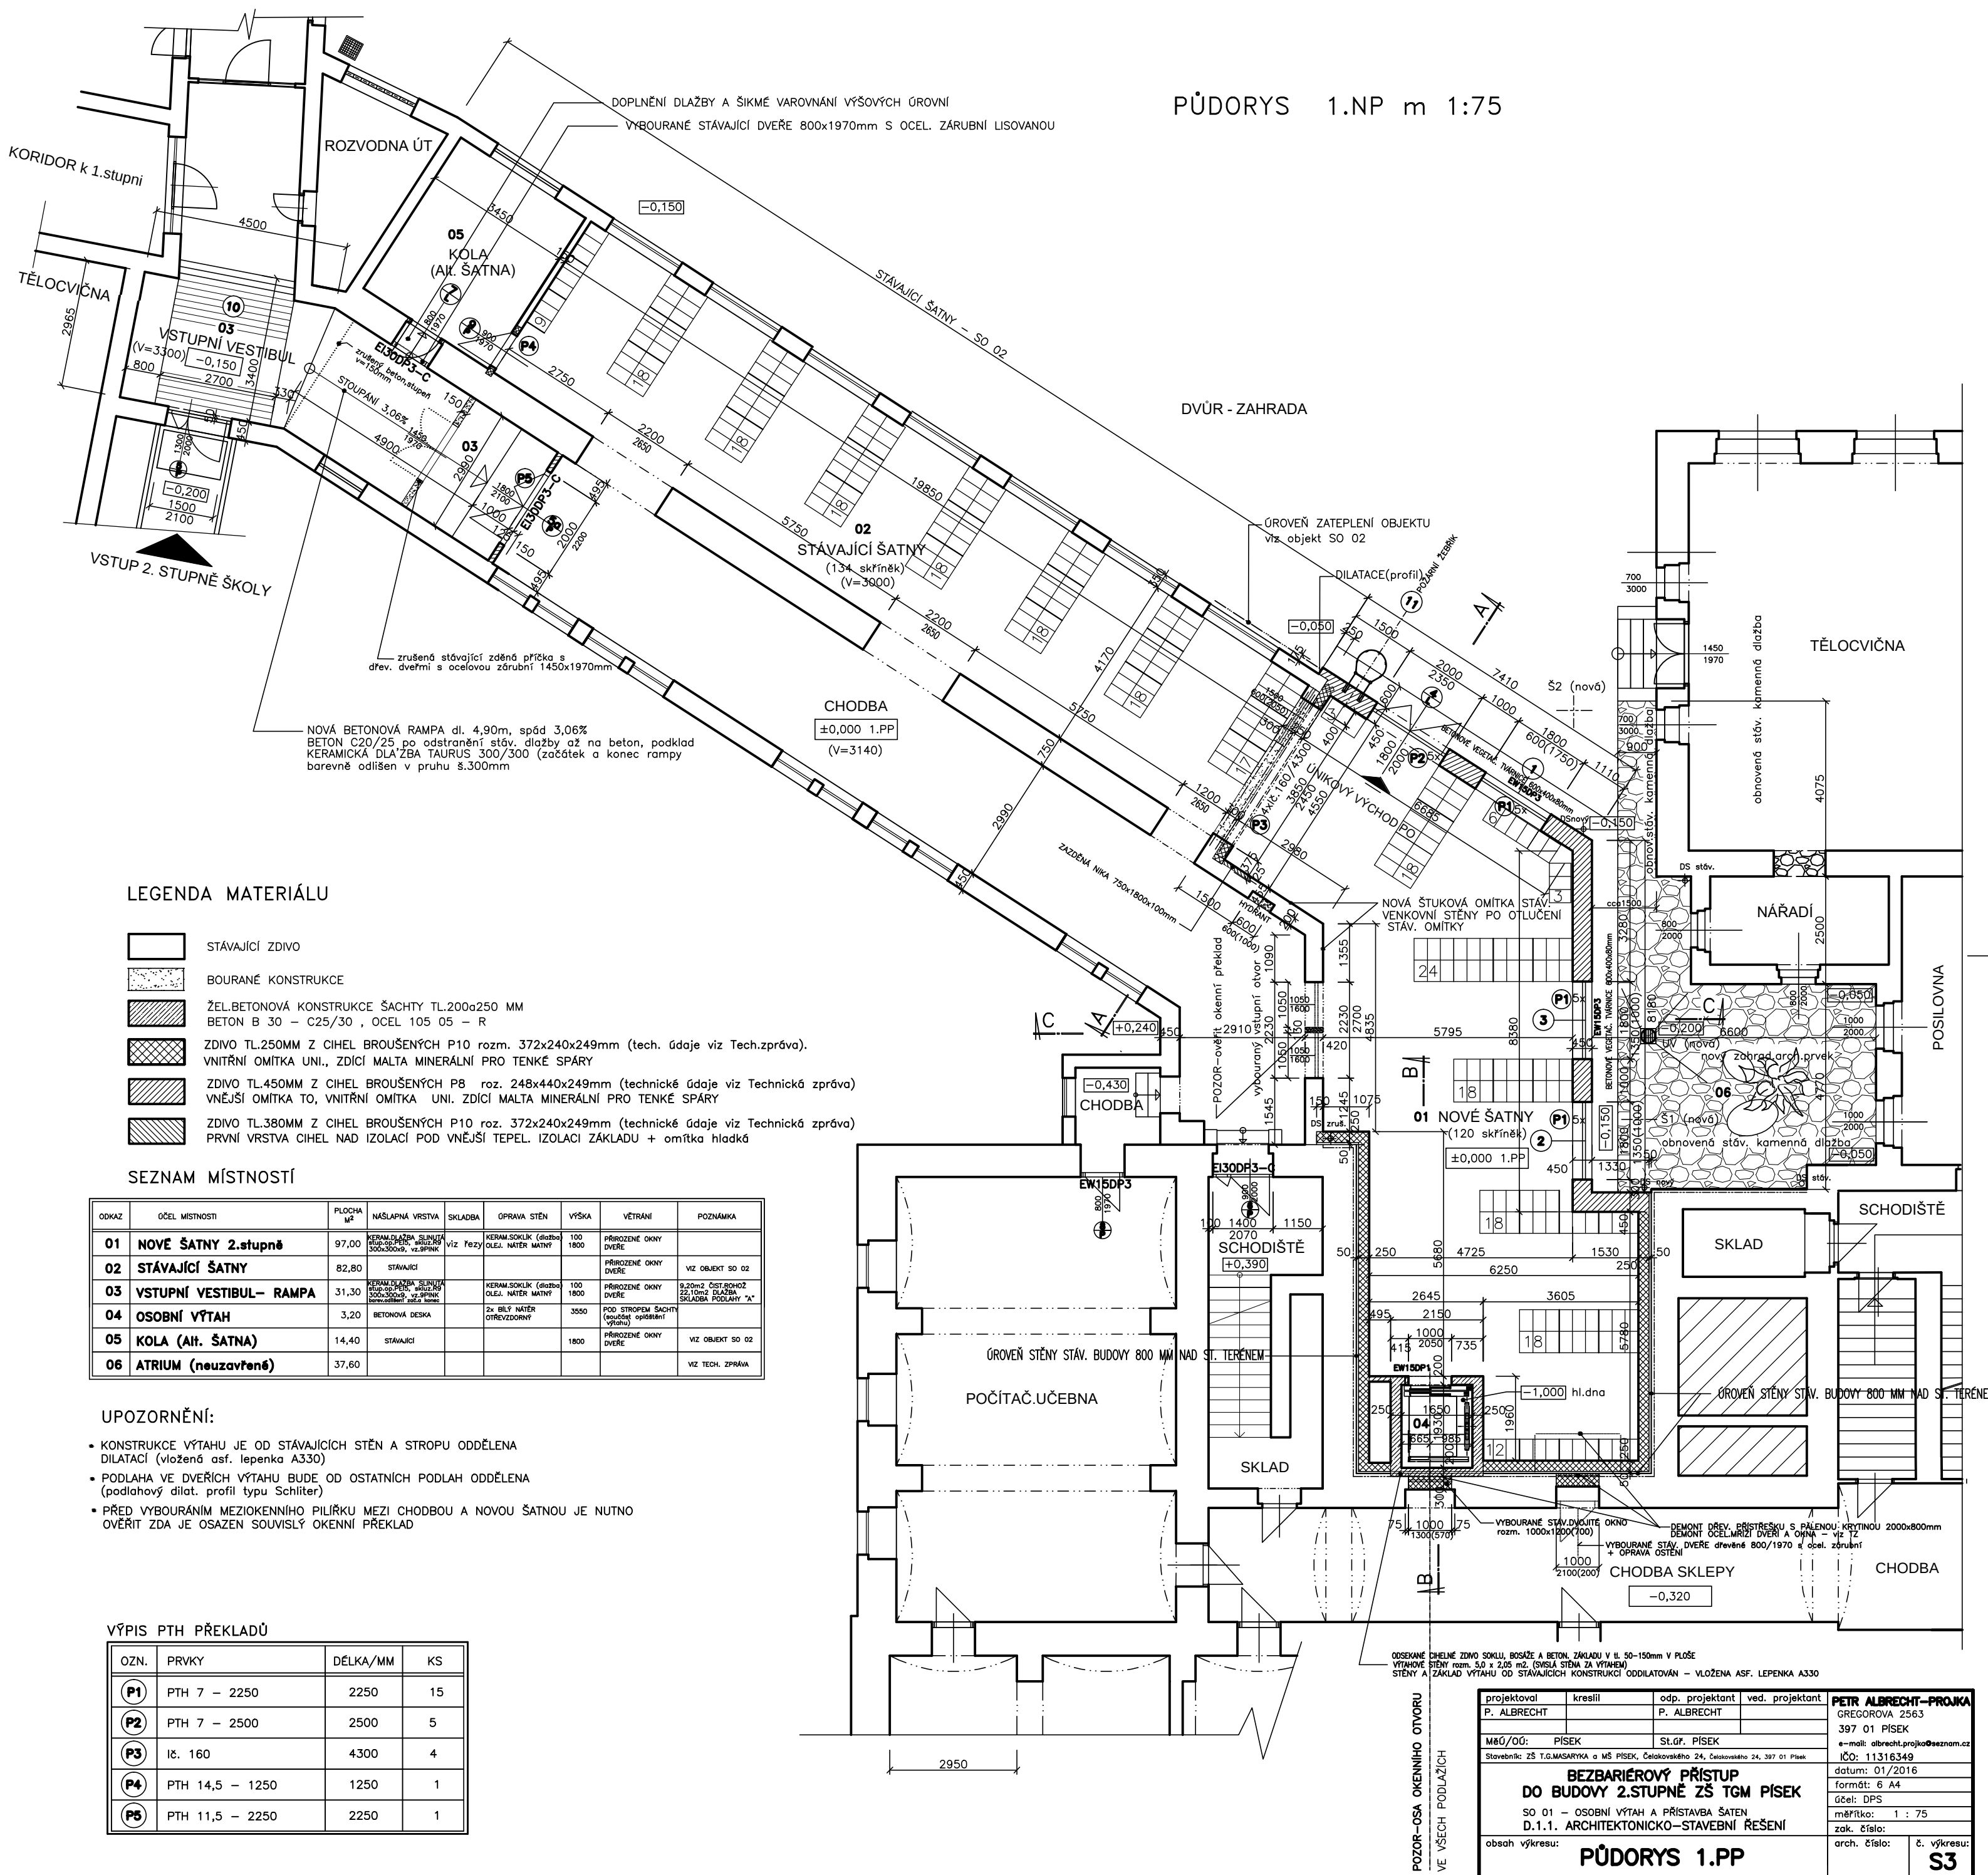

ODKAZ	ÚČEL MÍSTNOSTI	PLOCHA m ²	NÁSLAPNÁ VRSTVA	SKLADO	OPRAVA STĚN	VÝŠKA	VĚTRÁNÍ	POZNÁMKA
01	NOVE ŠATNY 2.stupně	97,00	KERAM.DLAŽBA SLUNNÍK 100x100x8mm, vz.3PINK 300x300x9, vz.3PINK	viz řez	KERAM.SOKLIK (dlažbo) OLEJ. NÁTER MATNÝ	100 1800	PŘIROZENÉ OKNY DVEŘE	
02	STÁVAJÍCÍ ŠATNY	82,80	STÁVAJÍCÍ				PŘIROZENÉ OKNY DVEŘE	VIZ OBJEKT SO 02
03	VSTUPNÍ VESTIBUL- RAMPA	31,30	KERAM.DLAŽBA SLUNNÍK 100x100x8mm, vz.3PINK 300x300x9, vz.3PINK <i>(konec odvětví šatny kolen)</i>		KERAM.SOKLIK (dlažbo) OLEJ. NÁTER MATNÝ	100 1800	PŘIROZENÉ OKNY DVEŘE	9,20m2 ČISTROHO 22,10m2 DLAŽBA KLADBA PODLAHY "A"
04	OSOBNÍ VÝTAH	3,20	BETONOVÁ DESKA		2x BILÝ NÁTER OTVĚRDYVNÝ	3550	POD STŘEŠNÍ ŠACHTY (součástí opěrátků výstupu)	
05	KOLA (AH. ŠATNA)	14,40	STÁVAJÍCÍ			1800	PŘIROZENÉ OKNY DVEŘE	VIZ OBJEKT SO 02
06	ATRIUM (neuzavřené)	37,60						VIZ TECH. ZPRÁVA

UPOZORNĚNÍ:

- KONSTRUKCE VÝTAHU JE OD STÁVAJÍCÍCH STĚN A STROPU ODDĚLENA DILATACÍ (vložená asf. lepenka A330)
- PODLAHA VE DVEŘÍCH VÝTAHU BUDE OD OSTATNÍCH PODLAH ODDĚLENA (podlahový dilat. profil typu Schlüter)
- PŘED VYBOURÁNÍM MEZIOKENNÍHO PILÍŘKU MEZI CHODBOU A NOVOU ŠATNOU JE NUTNO OVĚRIT ZDA JE OSAZEN SOUVISLÝ OKENNÍ PŘEKLAD

VÝPIS PTH PŘEKLADŮ

OZN.	PRVKY	DĚLKA/MM	KS
P1	PTH 7 – 2250	2250	15
P2	PTH 7 – 2500	2500	5
P3	IČ. 160	4300	4
P4	PTH 14,5 – 1250	1250	1
P5	PTH 11,5 – 2250	2250	1

projektoval	kreslil	odp. projektant	ved. projektant	PETR ALBRECHT – PROJKA GREGOROVA 2563 397 01 PÍSEK e-mail: albrecht.projka@seznam.cz IČO: 11316349
P. ALBRECHT		P. ALBRECHT		
MĚŮ/00: PÍSEK		St.č.p. PÍSEK		
Stavebníč. ZŠ T.G.MASARYKA a MŠ PÍSEK, Celakovského 24, Celakovského 24, 397 01 Písek				
BEZBARIÉROVÝ PŘÍSTUP DO BUDOVY 2.STUPNĚ ZŠ TGM PÍSEK				datum: 01/2016 formát: 6 A4 účel: DPS měřítko: 1 : 75 zak. číslo:
SO 01 – OSOBNÍ VÝTAH A PŘÍSTAVBA ŠATEN D.1.1. ARCHITEKTONICKO–STAVEBNÍ ŘEŠENÍ				
obsah výkresu:			arch. číslo:	č. výkresu:
PŮDORYS 1.PP				S3