
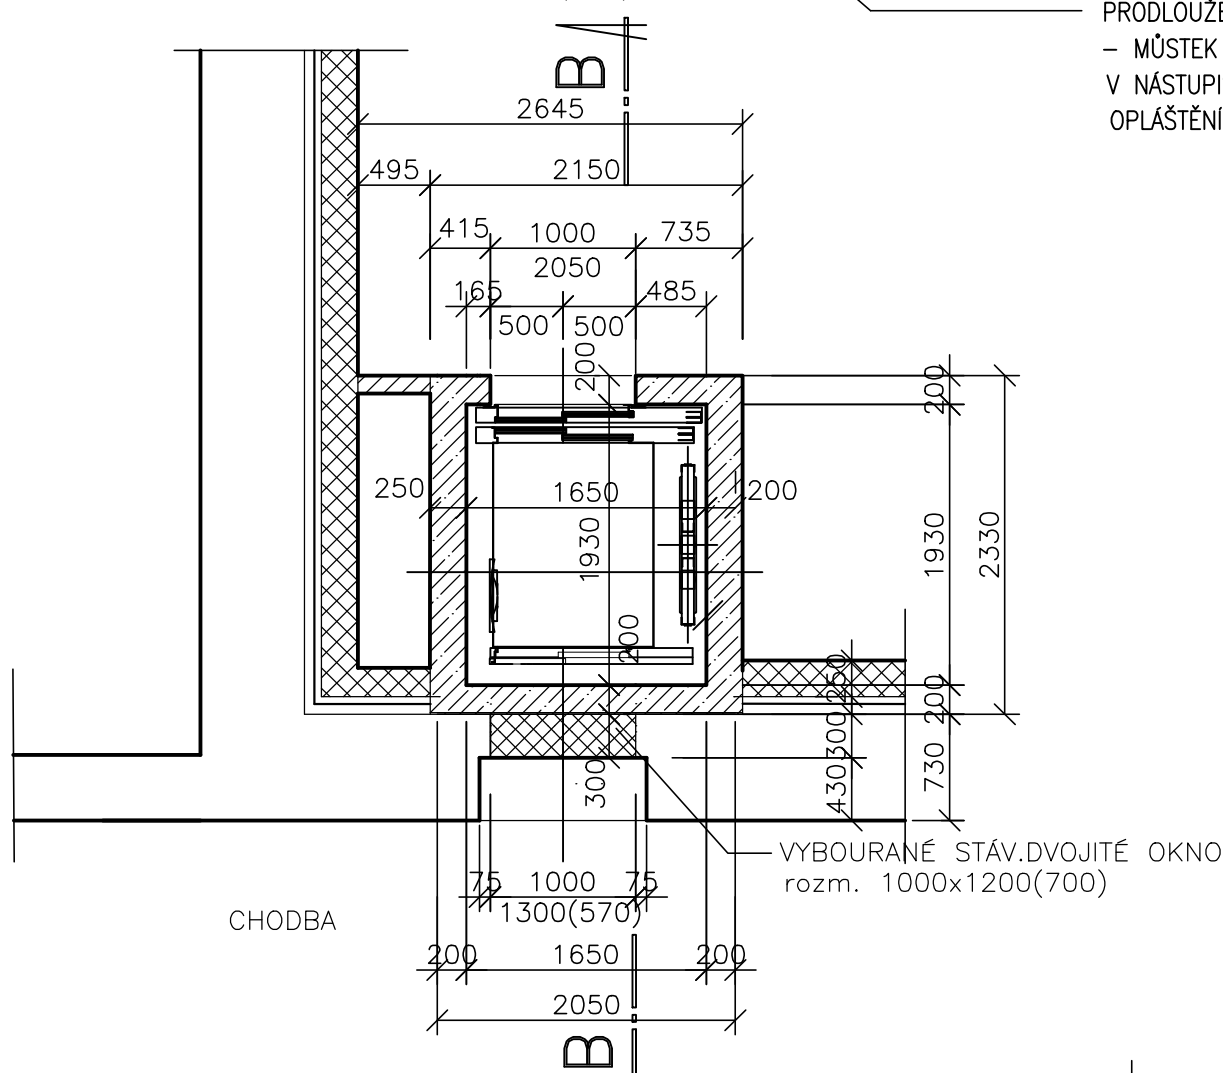
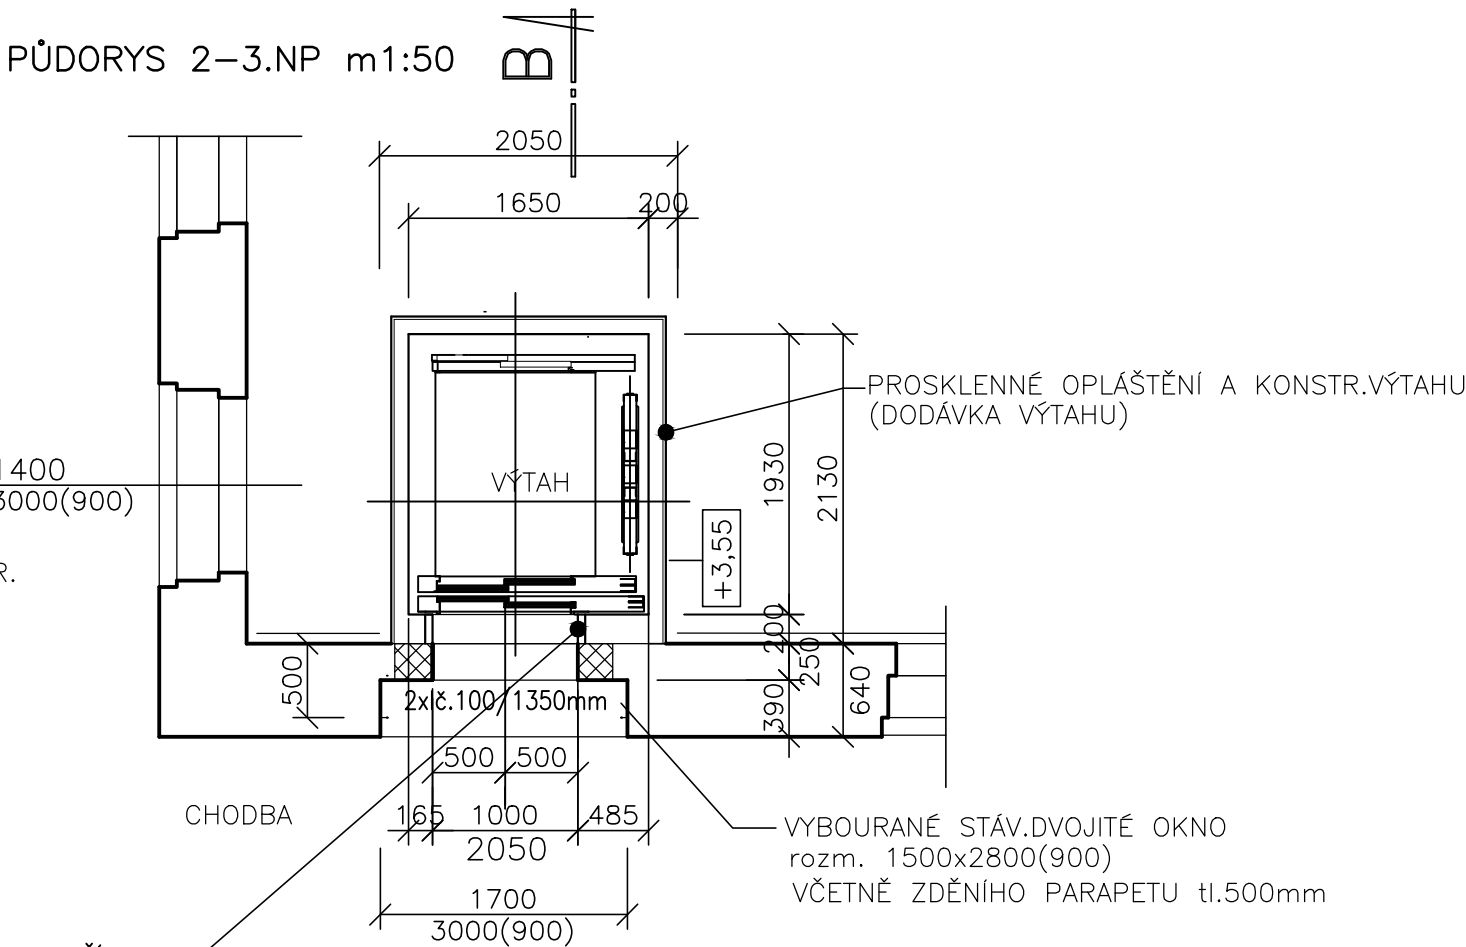


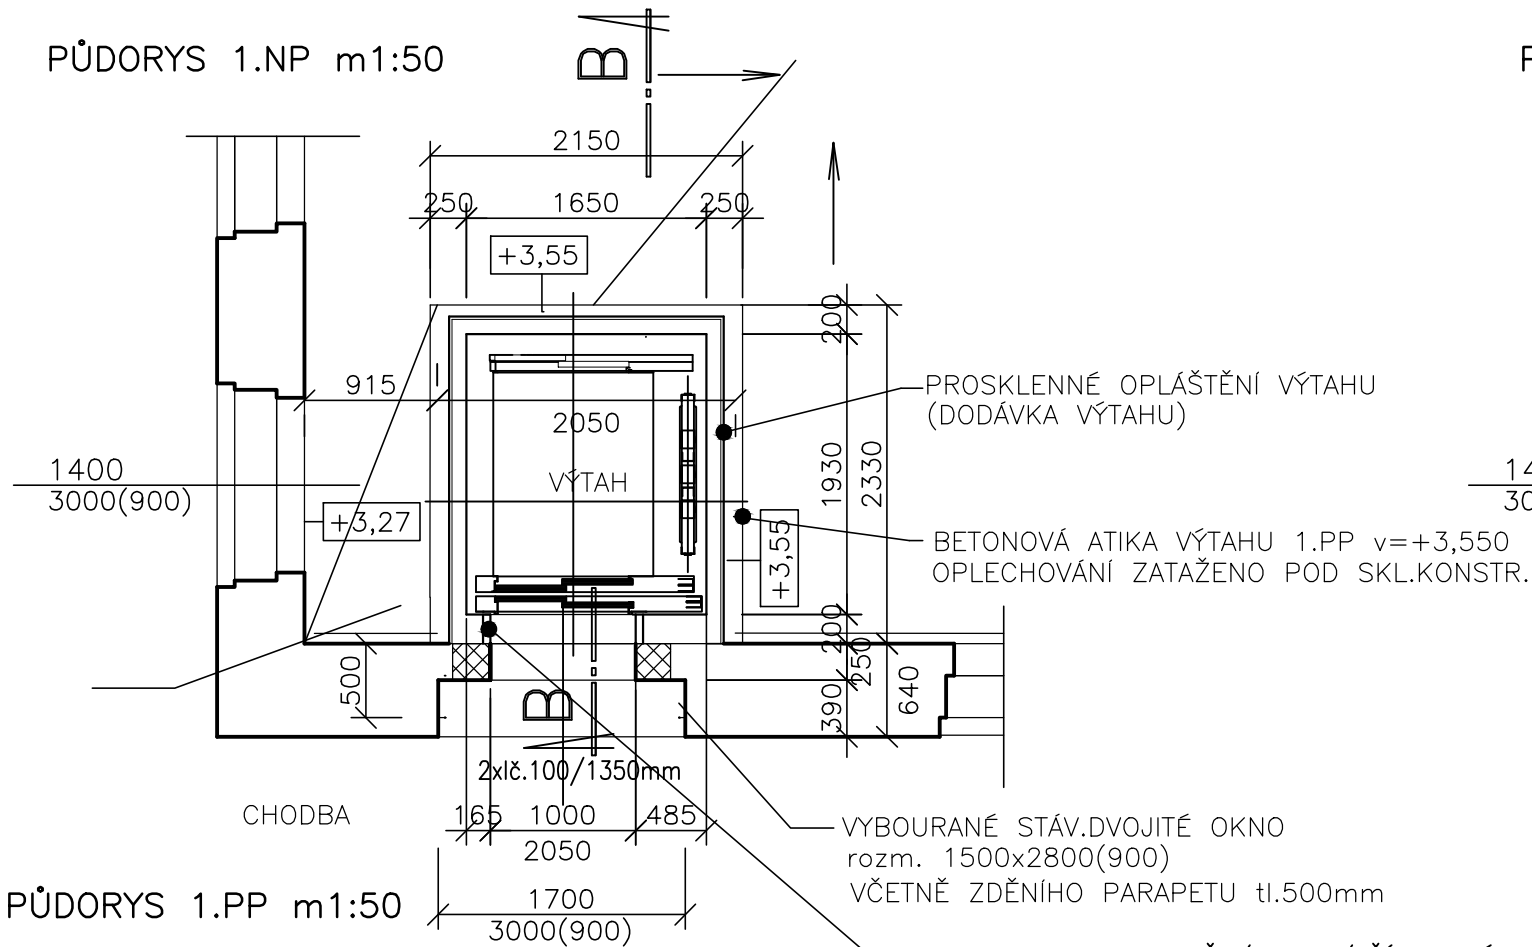

LEGENDA MATERIÁLU

- STÁVAJÍCÍ ZDIVO
- BOURANÉ KONSTRUKCE
- ŽEL.BETONOVÁ KONSTRUKCE ŠACHTY TL.200a250 MM
BETON B 30 – C25/30 , OCEL 105 05 – R
- ZDIVO TL.250MM Z CIHEL BROUŠENÝCH P10 rozm. 372x240x249mm (tech. údaje viz Tech.zpráva).
VNITŘNÍ OMÍTKA UNI., ZDÍCI MALTA MINERÁLNÍ PRO TENKÉ SPÁRY
- ZDIVO TL.300MM Z CIHEL SVISLE DĚROVANÝCH P10 rozm. 247x300x238mm NA MALTU M5


UPOZORNĚNÍ:

KONSTRUKCE VÝTAHU JE OD STÁVAJÍCÍCH STĚN A STROPU ODDĚLENA DILATACÍ (vložená asf. lepenka A330)
PODLAHA VE DVEŘÍCH VÝTAHU BUDE OD OSTATNÍCH PODLAH ODDĚLENA (podlahuvý dilat. profil typu Schlüter)
STÁVAJÍCÍ STĚNA ZA VÝTAHEM BUDE V PLOŠE 2,05 x 12,0m ZBAVENA VŠECH FASÁDNÍCH PRVKŮ (výstupků, šambrán, omítky) A PROVEDENA NOVÁ, SVISLÁ, HLADKÁ OMÍTKA S PŘESNOSTÍ 5 mm

TECHNICKÁ DATA VÝTAHU:

TYP VÝTAHU: BEZSTROJOVNÝ
NOSNOST : 630 KG
RYCHLOST : 1,0 m/s
POČET OSOB : 8 (vyhovovat OTS)
POČET STANIC/NÁSTUPIŠŤ : 4/4
VELIKOST KLECE: 1100x1400 mm (kabína průchozí)
VELIKOST ŠACHTY: 1650x1930mm
ZDVIH : 12190 mm
PROHLEBEŇ : 1000 mm
POČET OSOB: 8 (vyhovuje pro osoby s omezenou schopností pohybu)
KONSTRUKCE ŠACHTY : 1.PP – BETONOVÁ – Dodávka stavby
KONSTRUKCE ŠACHTY : 1–3.NP – OCELOVÁ SE ZASKLENÍM V EXTERIÉRU, SKLO ČÍRE (dodávka dodavatele výťahu)
ZASKLENÍ ZASTŘEŠENÍ KOUŘOVÉ (dodávka dodavatele výťahu)
VĚTRÁNÍ ŠACHTY : DOLE A NAHOŘE ŠACHTY (dodávka dodavatele výťahu)

SCHEMA A ROZMĚRY VÝTAHU – PŮDORYS
(PODKLAD DODAVATELE VÝTAHU)

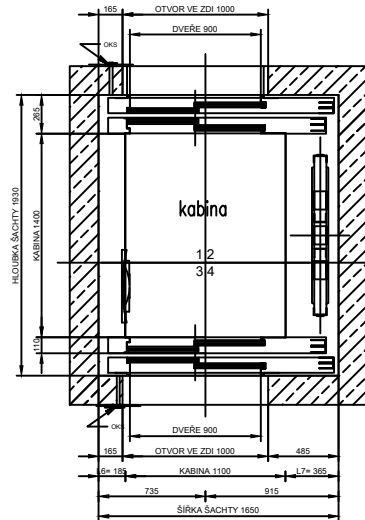

OBJEDNATEL DODÁ A ZAJISTÍ VLASTNÍM NÁKLADEM

- NÁSTUPNÍ STĚNA MUSÍ BÝT ROVNÁ, MAX. ÚCHYLKA OD SVISLICE –5, +5 mm!
- ODCHYLKA OD SVISLOSTI U ST. OTVORŮ +10,–10 mm
- ZBÝVAJÍCÍ STĚNY ŠACHTY (KROMĚ BETONOVÝCH) MUSÍ BÝT HLADCE OMÍTNUTY,VŠECHNY STĚNY OPATŘENY NÁTĚREM BÍLÉ BARVY, KTERÝ NEPODPORUJE TVORBU PRACHU. MAX. ÚCHYLKA OD SVISLICE –10, +20 mm.
- OSVĚTLENÍ NÁSTUPIŠŤ A PŘÍSTUPOVÝCH CEST DLE EN81.1 (MIN. 50 Lx) A OBECNĚ PLATNÝCH BEZPEČNOSTNÍCH NOREM, OSVĚTLENÍ PŘED ROZVÁDĚČEM MIN. 200 Lx NA PODLAZE
- VEŠKERÉ PRÁCE ZEDNICKÉ A ŘEMESLNICKÉ
- ÚPRAVU ČELNÍ STĚNY PRO ŠACHETNÍ DVEŘE – STAVEBNÍ OTVOR DLE DISP. VÝKRESU
- DOKONČENÍ STAVEBNÍHO OTVORU PO MONTÁŽI ŠACHETNÍCH DVEŘÍ,ZAČISTĚNÍ A DOOMÍTÁNÍ AŽ K DVEŘNÍM ZÁRUBNÍM A K NADPRAŽÍM
- V MÍSTECH KOTVENÍ BETONOVÉ BLOKY, VĚNCE NEBO VETKNUTÉ OCELOVÉ NOSNÍKY V ROZTEČÍCH DLE DISP. VÝKRESU – NEPLATÍ PRO BET.ŠACHTU
- ÚPRAVU ČELNÍ STĚNY ŠACHTY PRO ŠACHETNÍ SAMOČINNÉ DVEŘE JEDNOSTRANNÉ (DOPLNĚNÍ ČELNÍ STĚNY DLE EN 81.1 čl. 11.2.1 – VIZ ŘEZ ŠACHTOU)–U DVEŘÍ PRIMA S V PŘÍPADĚ NEDODRŽENÍ SVISLOSTI ŠACHTY DLE DISP. VÝKRESU
- PODLAHA V NEJvyšší STANICI = ROVNÝ PODKLADOVÝ BETON TŘÍDY MIN. B20 ÚNOSNOSTI 2kN
- STAVEBNÍ OTVORY PRO ELEKTROINSTALACI
- MONTÁŽNÍ PLOŠINY DLE DISPOZIČNÍHO VÝKRESU S ÚNOSNOSTÍ 300 kg/m
- LEŠENÍ PRO MONTÁŽ VÝTAHU DLE DISPOZIČNÍHO VÝKRESU – POUZE V PŘÍPADĚ, ŽE OBCHODNÍK DAL POTVRZENÍ, ŽE SE JEDNÁ O MONTÁŽ S LEŠENÍM

projektoval	kreslil	odp. projektant	ved. projektant	PETR ALBRECHT–PROJKA			
P. ALBRECHT		P. ALBRECHT		GREGOROVA 2563			
MĚŮ/OÚ: PÍSEK		St.úř. PÍSEK		397 01 PÍSEK			
Stavebník: ZŠ T.G.MASARYKA a MŠ PÍSEK, Čelakovského 24, Čelakovského 24, 397 01 Písek				e-mail: albrecht.projka@seznam.cz			
BEZBARIÉROVÝ PŘÍSTUP DO BUDOVY 2.STUPNĚ ZŠ TGM PÍSEK SO 01 – OSOBNÍ VÝTAH A PŘÍSTAVBA ŠATEN D.1.1. ARCHITEKTONICKO–STAVEBNÍ ŘEŠENÍ				IČO: 11316349			
				datum: 01/2016			
				formát: 2 A4			
				účel: DPS			
				měřítko: 1 : 50			
obsah výkresu:				zak. číslo:		arch. číslo:	
VÝTAH–PŮDORYS 1.PP–3.NP						č. výkresu:	
						S4	