


PŮDORYS KROVU m 1:75

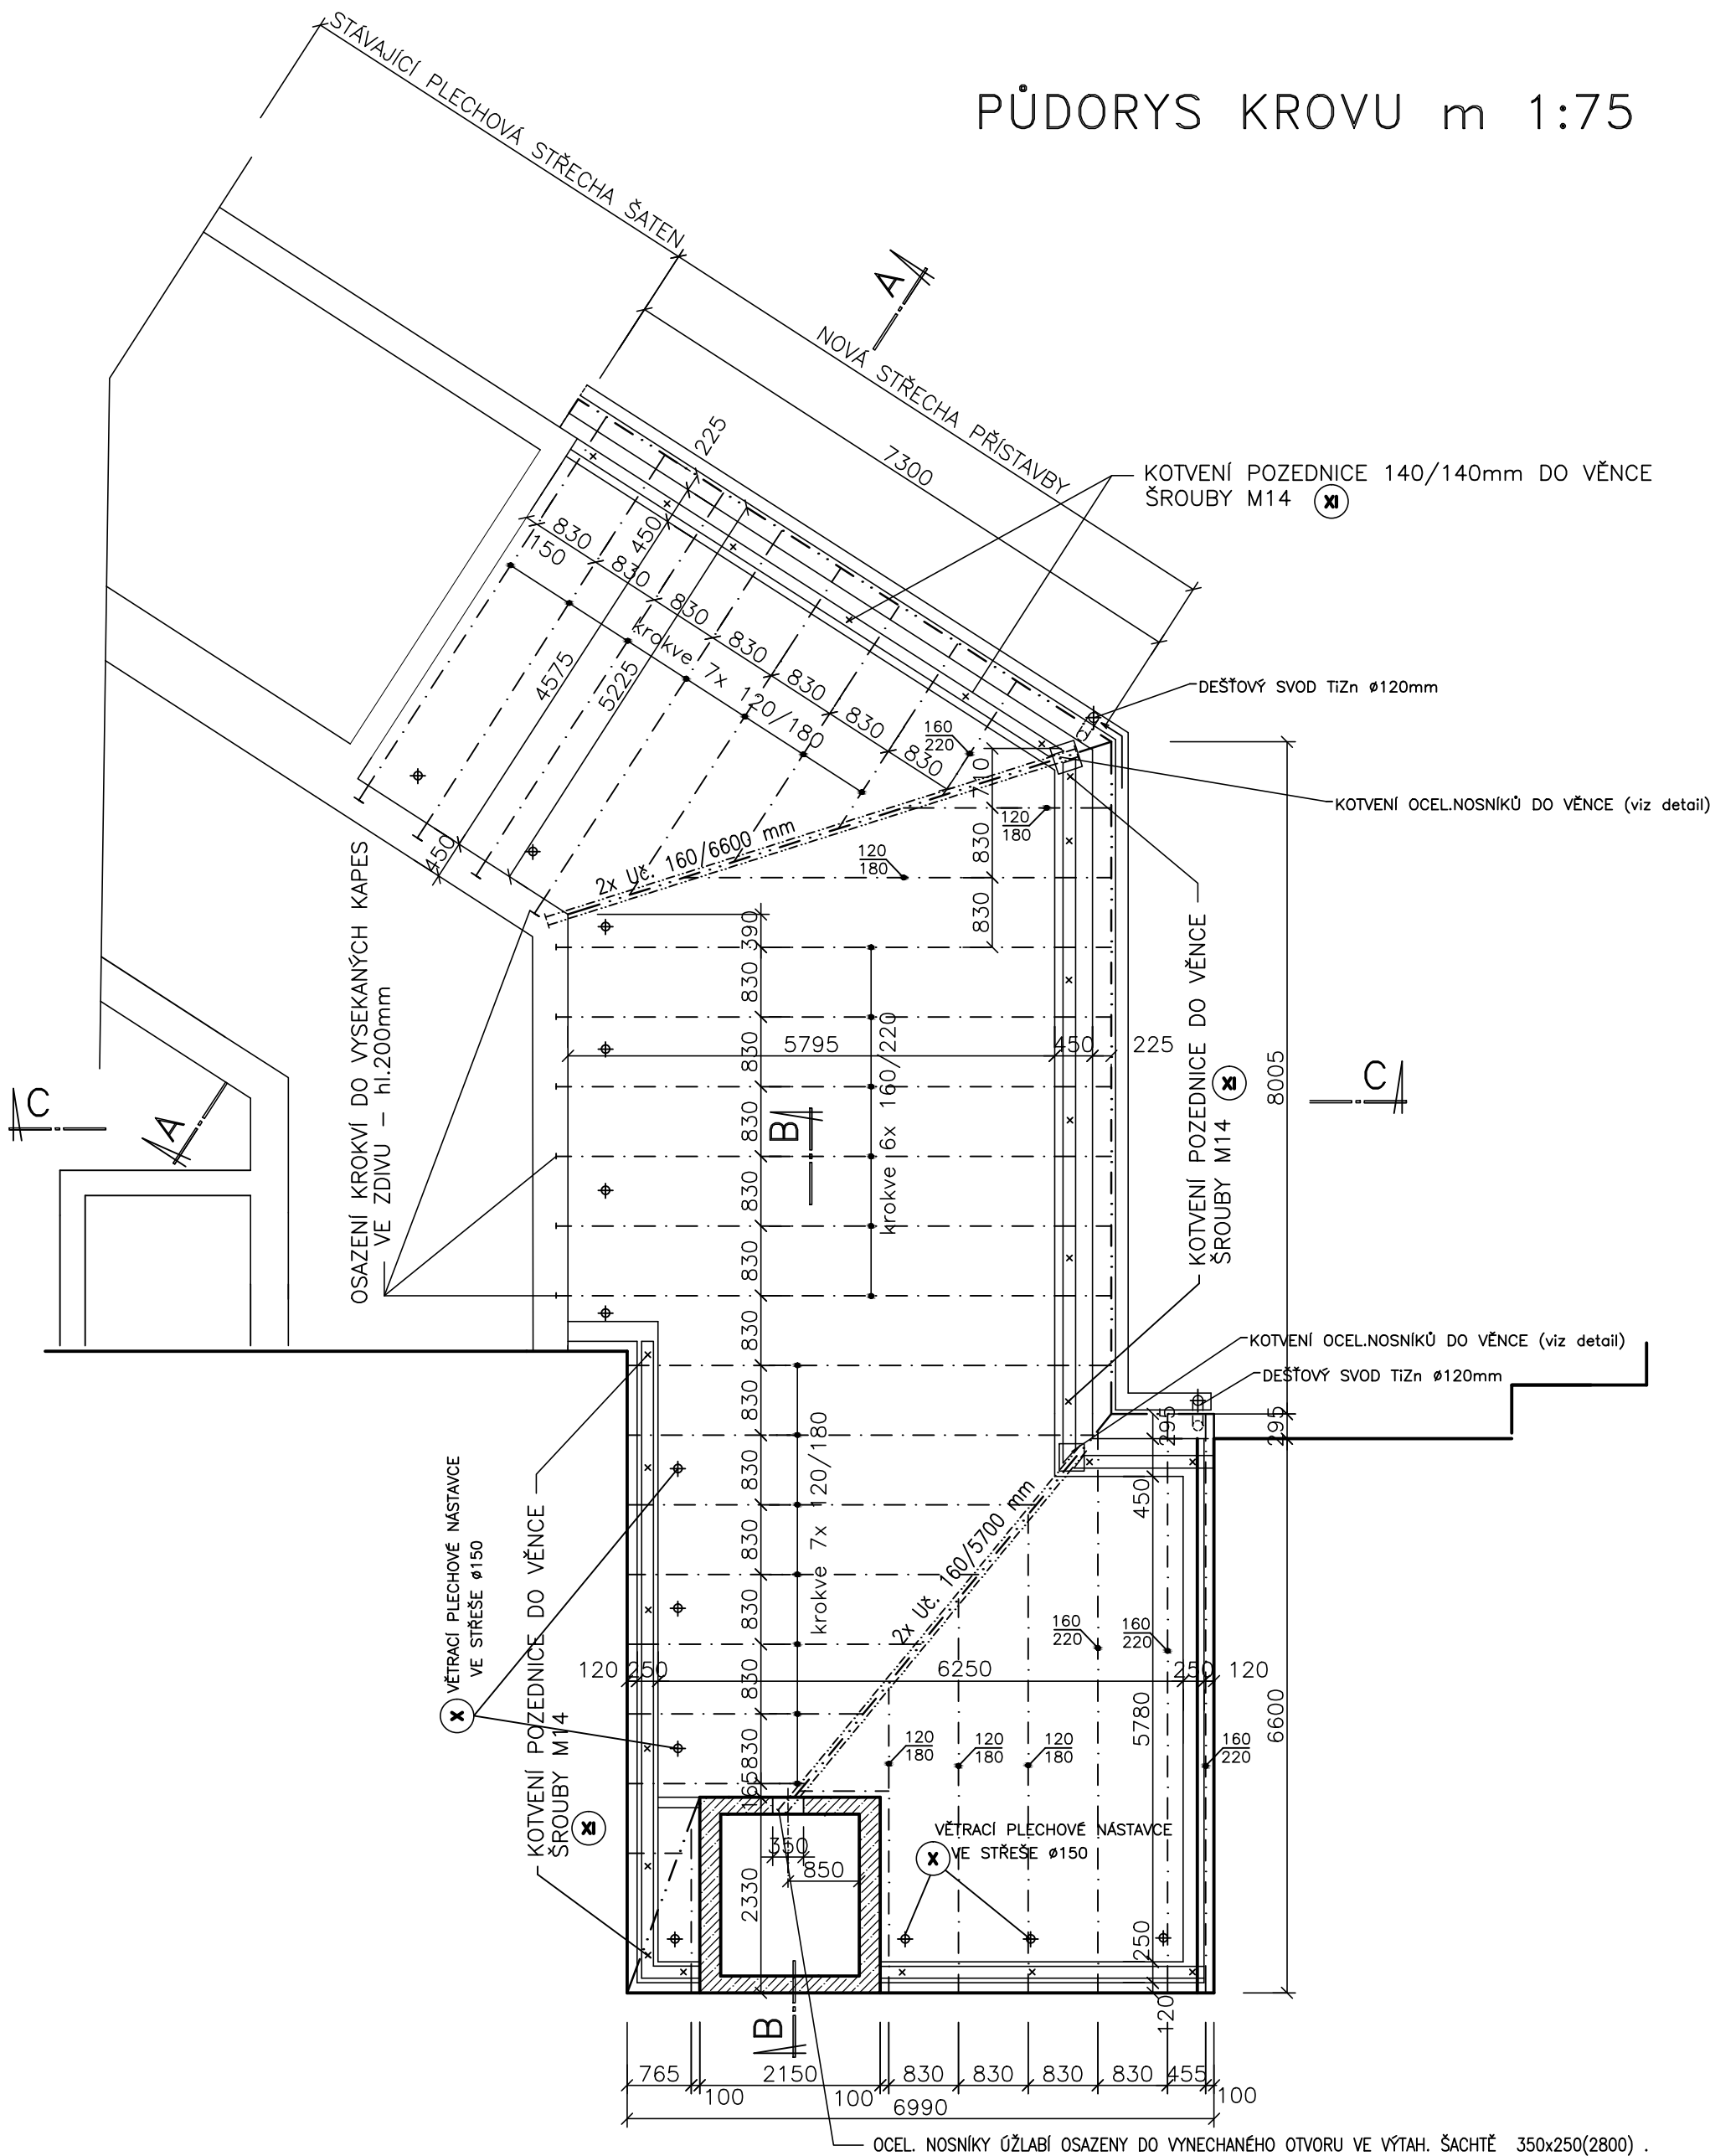

VÝPIS DOPLŇKOVÝCH PRVKŮ:

- x** VĚTRACÍ PLECHOVÁ NÁSTAVCE VE STŘEŠE FeZn  $\varnothing$  150 mm - 13 ks
- xi** KOTVENÍ ŠROUBY POZEDNICE  $\varnothing$  14/300 mm S PODLOŽKOU A MATICÍ KOTVENÍ DO VĚNCE NA CHEMICKÉ KOTVY - 24 ks
- xii** VĚTRACÍ PLASTVÝ PÁS U OKAPU PRŮBĚŽNÝ KOTVENÝ DO OBLOŽENÍ ŘÍMSY. šířka pásu 100mm, délka 17,0m.

UPOZORNĚNÍ:

PŘED VÝROBOU OCELOVÝCH KROKVÍ NÁROŽÍ A ÚŽLABÍ JE NUTNÉ ZMĚŘIT SKUTEČNOU ROZTEČ NOSNÝCH ZDÍ (min. uložení 250mm na každé straně)

|   |         |                 |                 |   |
|---|---------|-----------------|-----------------|---|
| projektoval   | kreslil | odp. projektant | ved. projektant | <b>PETR ALBRECHT-PROJKA</b><br>GREGOROVA 2563<br>397 01 PÍSEK<br>e-mail: albrecht.projka@seznam.cz<br>IČO: 11316349 |
| P. ALBRECHT   |         | P. ALBRECHT     |                 |   |
| MěÚ/OÚ:   | PÍSEK   | St.úř. PÍSEK    |                 |   |
| Stavebník: ZŠ T.G.MASARYKA a MŠ PÍSEK, Čelakovského 24, 397 01 Písek                                                                                |         |                 |                 | datum: 01/2016   |
| <b>BEZBARIÉROVÝ PŘÍSTUP<br/>DO BUDOVY 2.STUPNĚ ZŠ TGM PÍSEK</b><br>SO 01 - OSOBNÍ VÝTAH A PŘÍSTAVBA ŠATEN<br>D.1.1. ARCHITEKTONICKO-STAVEBNÍ ŘEŠENÍ |         |                 |                 | formát: 2 A4   |
|   |         |                 |                 | účel: DSP   |
|   |         |                 |                 | měřítko: 1 : 75   |
|   |         |                 |                 | zak. číslo:   |
| obsah výkresu:   |         |                 |                 | arch. číslo:   |
| <b>PŮDORYS KROVU</b>   |         |                 |                 | č. výkresu:<br><b>S5</b>                                                                                            |