


PŮDORYS STŘECHY m 1:75

(B) SKLADBA STŘEŠNÍ KONSTRUKCE

KRYTINA Z ASFALTOVÝCH ELASTOMERICKÝCH, MODIFIKOVANÝCH PÁSŮ (2.vrstvy)
(technický popis požadovaných technických a kvalitativních parametrů viz Tech.zpráva)

1. VRSTVA – ASF. PÁS S MINERÁLNÍM HRUBOZRN. POSYPEM
2. VRSTVA – ASF. PÁS POVRCH PE FOLIE (PRO NATAVENÍ) KOTVENÝ NA KO
DESKY OSB 25x675x2500– 4PD
KROKVE 120/180 (160/220)mm
VĚTRANÁ MEZERA
MINERÉLNÍ ROHOŽE (80+160–ROHOŽE PŘEKLÁDANÉ) tl. 240 mm
OCELOVÉ NOSNÉ PROFILY PODHLEDU CD ZAVĚŠENÉ NA KROKVÍCH
PAROZÁBRANA
SÁDROKARTON KNAUF GKF 15 mm

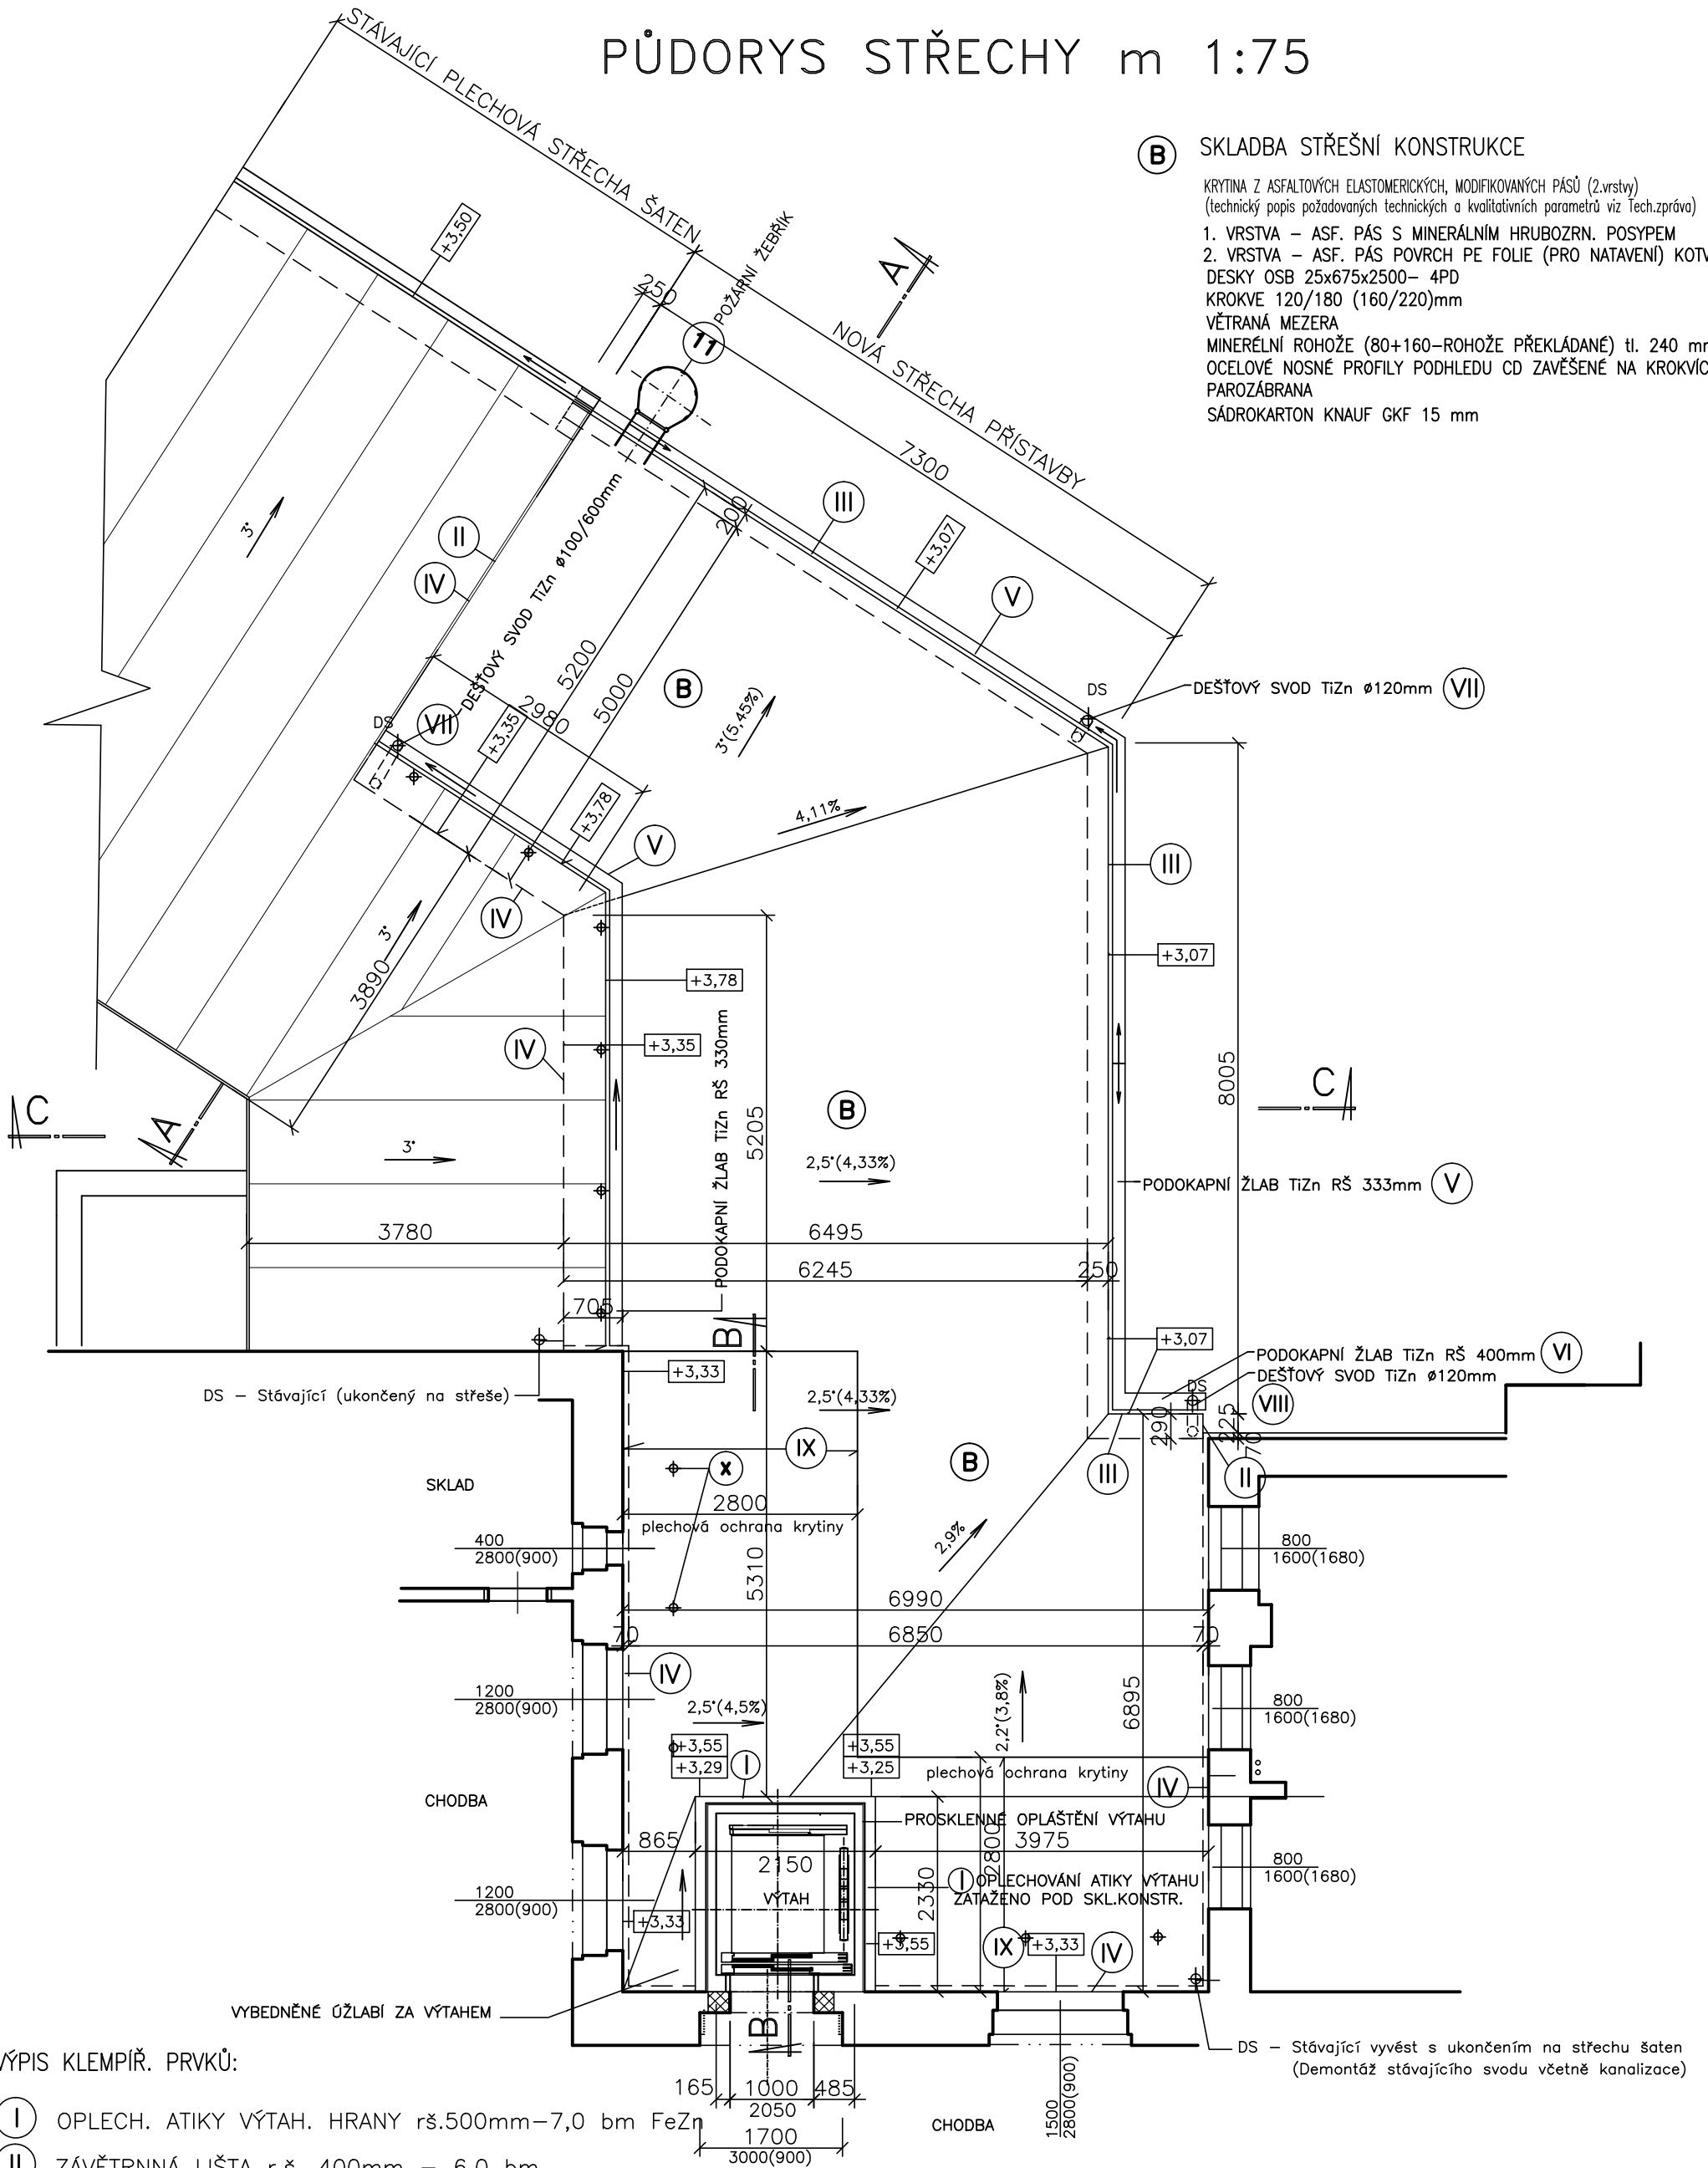

VÝPIS KLEMPÍŘ. PRVKŮ:

- I OPLECH. ATIKY VÝTAH. HRANY r.š.500mm–7,0 bm FeZn
 - II ZÁVĚTRNNÁ LIŠTA r.š. 400mm – 6,0 bm
 - III LEMOVÁNÍ OKAPU r.š. 250mm – 18,0 bm FeZn
 - IV LEMOVÁNÍ ZDI – LIŠTA KRYTINY– 38,0 bm FeZn
 - V PODOKAPNÍ ŽLAB r.š. 330mm – 25,0 bm FeZn
 - VI PODOKAPNÍ ŽLAB Ø 400mm – 2,0 bm TiZn
 - VII DEŠŤOVÝ SVOD Dn 120mm – 4,0 bm TiZn + lapač.neč.
 - VIII DEŠŤOVÝ SVOD Dn 120mm –3,0 bm TiZn + lapač neč.
 - IX POŽÁRNÍ PÁS– ochrana živičné krytiny – FeZn
(Celková půdorysná výměra 28,10 m² + lemování zdí 15,5mb)

projektoval	kreslil	odp. projektant	ved. projektant	PETR ALBRECHT-PROJKA GREGOROVA 2563 397 01 PÍSEK e-mail: albrecht.projka@seznam.cz IČO: 11316349 datum: 01/2016 formát: 2 A4 účel: DPS měřítko: 1 : 75 zak. číslo: arch. číslo: č. výkresu: S6
P. ALBRECHT		P. ALBRECHT		
MěÚ/OÚ:	PÍSEK	St.úř. PÍSEK		
Stavebník: ZŠ T.G.MASARYKA a MŠ PÍSEK, Čelakovského 24, Čelakovského 24, 397 01 Písek				
BEZBARIÉROVÝ PŘÍSTUP DO BUDOVY 2.STUPNĚ ZŠ TGM PÍSEK SO 01 – OSOBNÍ VÝTAH A PŘÍSTAVBA ŠATEN D.1.1. ARCHITEKTONICKO–STAVEBNÍ ŘEŠENÍ				
obsah výkresu: PŮDORYS STŘECHY				