


PŮDORYS 1.PP m 1:75

LEGENDA MATERIÁLU

- STÁVAJÍCÍ ZDIVO
- BOURANÉ KONSTRUKCE
- ZDIVO TL.300MM Z CIHEL P+D P10 rozm. 300x240x239mm (dozdívka parapetu okna-míst. 05) VNITŘNÍ OMÍTKA M5.
- POLYSTYRÉN EPS 100F tl. 140 mm KOTVENÝ HMOŽDINKAMI PTH-KZ 60/8-215 ocel.tn VE VÝKLENCÍCH tl. 160mm. SKLADBA ZATEPLENÍ - VIZ (F)
- SOKL - EXTRUD. POLYSTYRÉN XPS tl. 120 mm

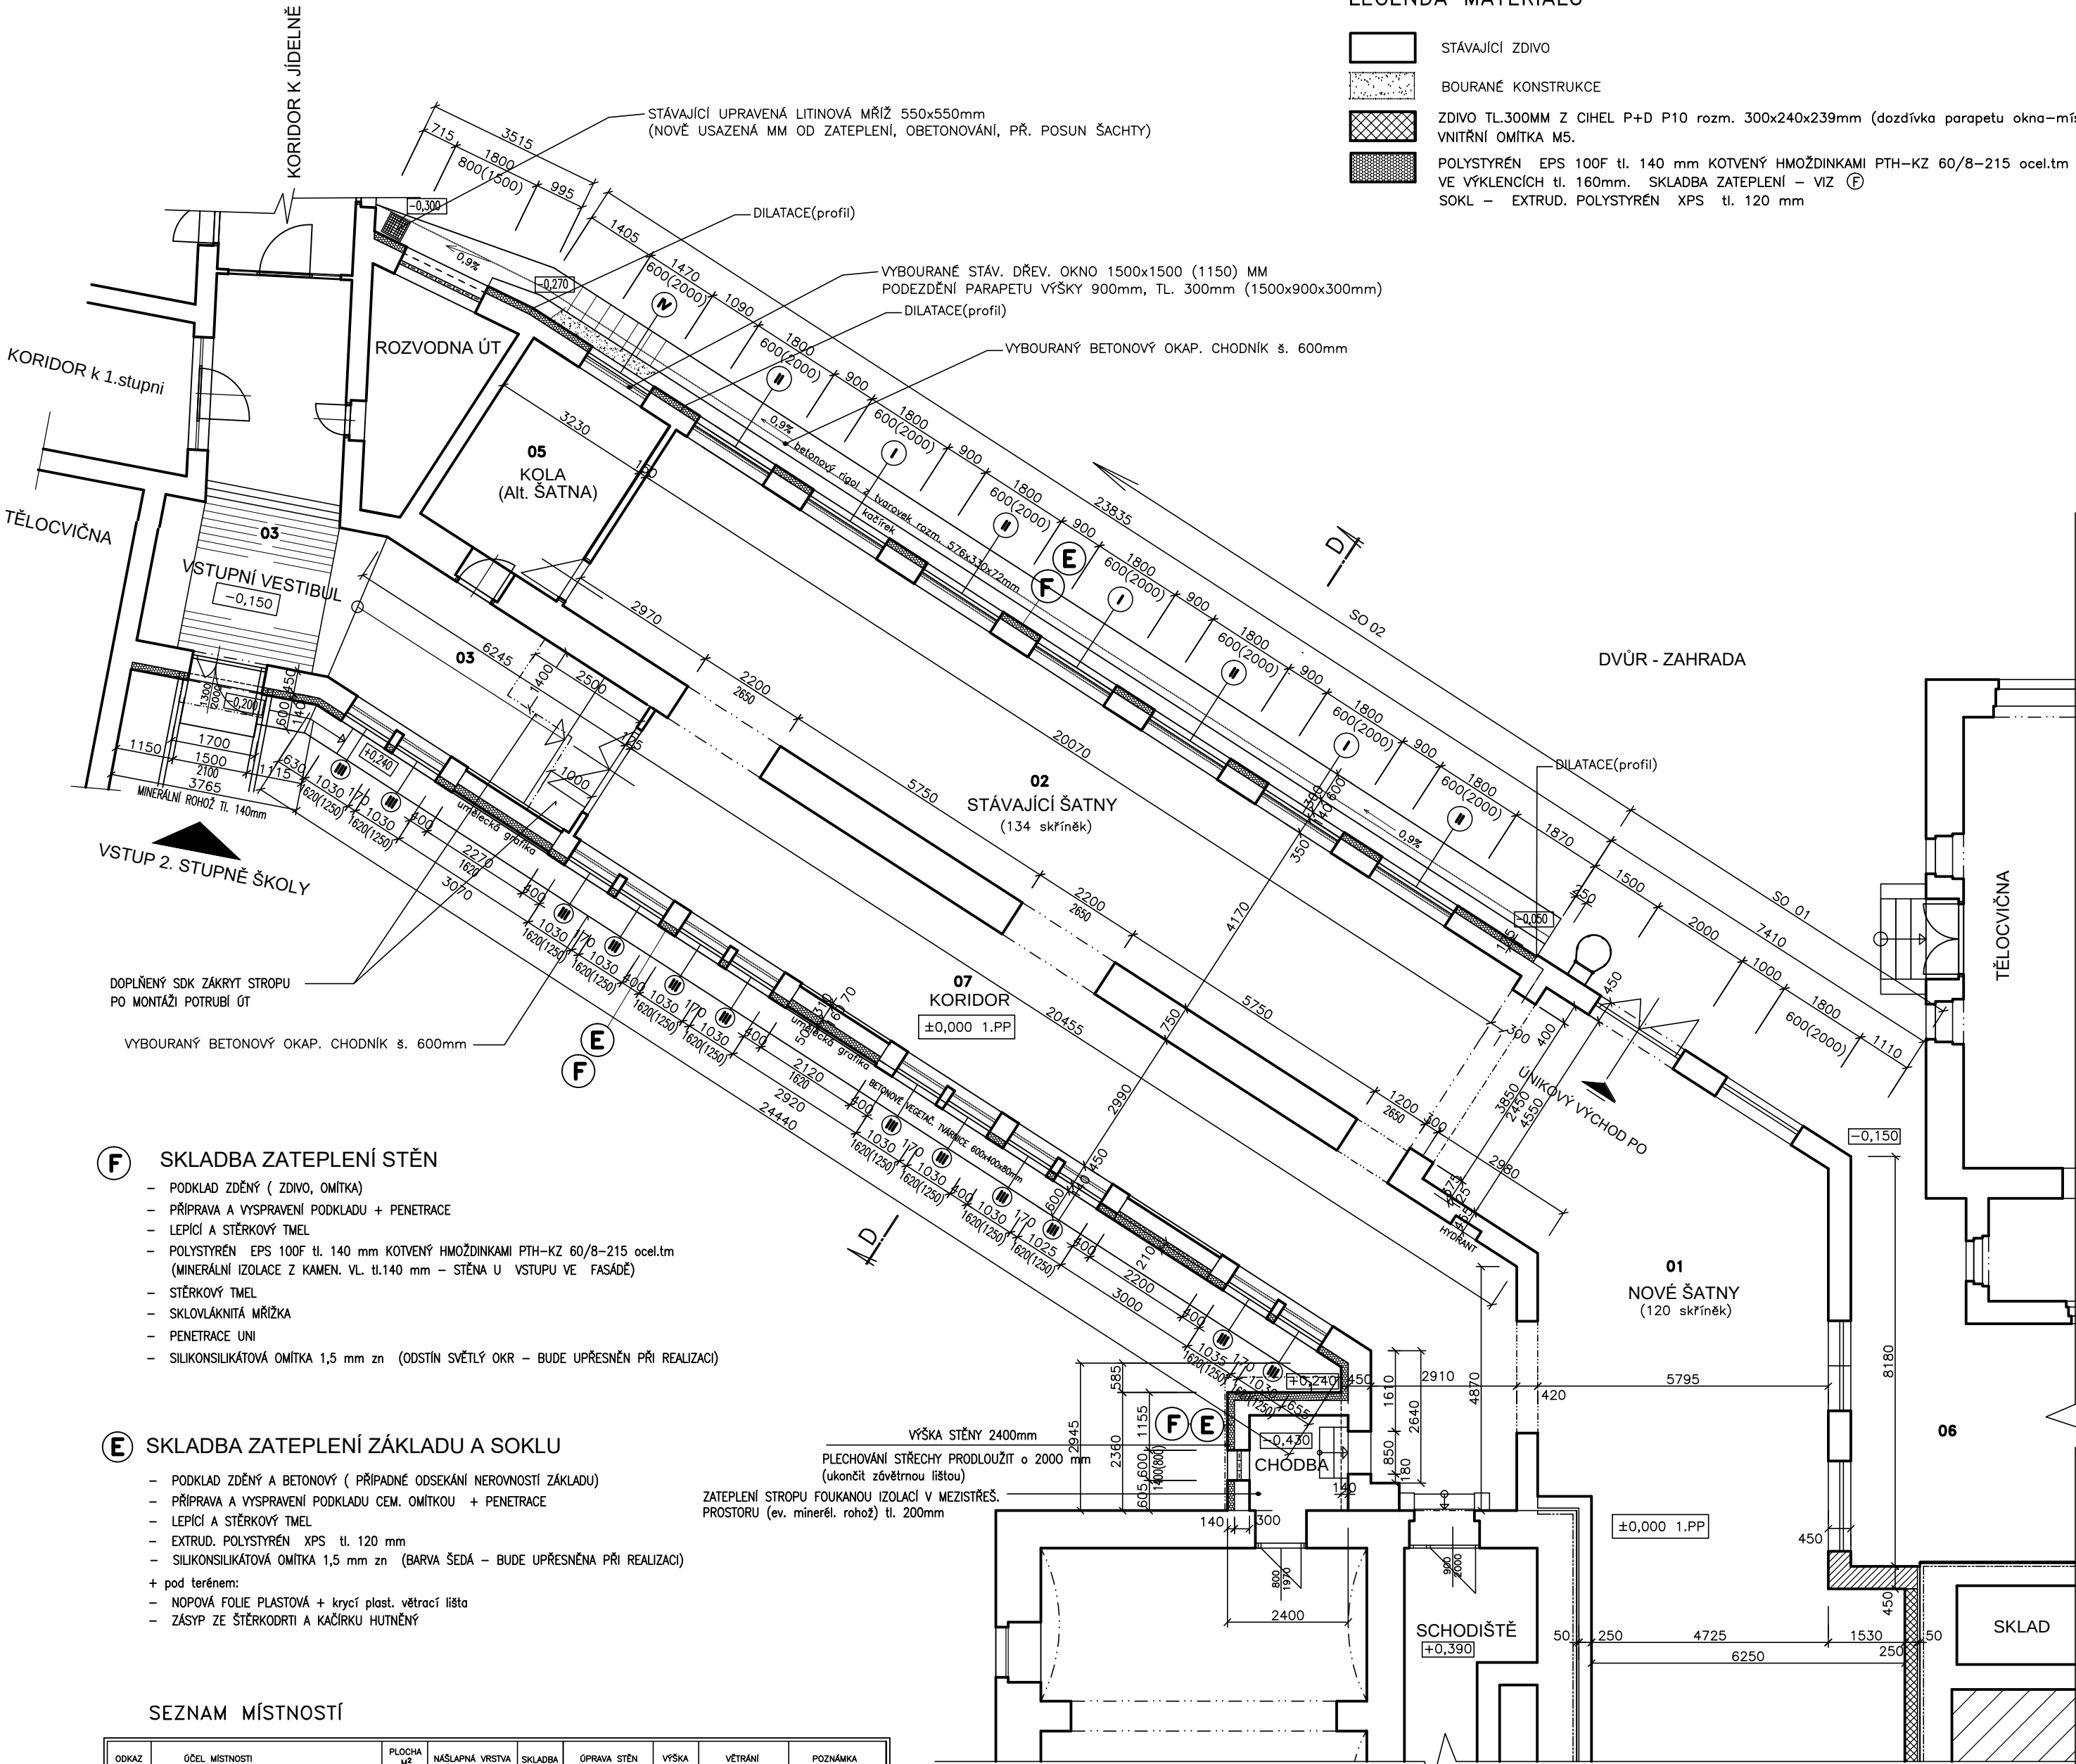

- (F) SKLADBA ZATEPLENÍ STĚN**
- PODKLAD ZDĚNÝ (ZDIVO, OMÍTKA)
 - PŘÍPRAVA A VYSRAVENÍ PODKLADU + PENETRACE
 - LEPÍCÍ A STĚRKOVÝ TMEL
 - POLYSTYRÉN EPS 100F tl. 140 mm KOTVENÝ HMOŽDINKAMI PTH-KZ 60/8-215 ocel.tn (MINERÁLNÍ ISOLACE Z KAMEN. VL. tl.140 mm - STĚNA U VSTUPU VE FASÁDĚ)
 - STĚRKOVÝ TMEL
 - SKLOVLÁKNITÁ MŘÍŽKA
 - PENETRACE UNI
 - SILIKONSILIKÁTOVÁ OMÍTKA 1,5 mm zn (ODSTÍN SVĚTLÝ OKR - BUDE UPŘESNĚN PŘI REALIZACI)

- (E) SKLADBA ZATEPLENÍ ZÁKLADU A SOKLU**
- PODKLAD ZDĚNÝ A BETONOVÝ (PŘÍPADNĚ ODSEKÁNÍ NEROVNOSTÍ ZÁKLADU)
 - PŘÍPRAVA A VYSRAVENÍ PODKLADU CEM. OMÍTKOU + PENETRACE
 - LEPÍCÍ A STĚRKOVÝ TMEL
 - EXTRUD. POLYSTYRÉN XPS tl. 120 mm
 - SILIKONSILIKÁTOVÁ OMÍTKA 1,5 mm zn (BARVA ŠEDÁ - BUDE UPŘESNĚNA PŘI REALIZACI)
 - + pod terénem:
 - NOPOVÁ FOLIE PLASTOVÁ + krycí plast. větrací lišta
 - ZÁSYP ZE ŠTĚRKODRTI A KAČÍRKU HUTNĚNÝ

SEZNAM MÍSTNOSTÍ

ODKAZ	ÚČEL MÍSTNOSTI	PLOCHA m²	NAŠLAPNÁ VRSTVA	SKLADBA	OPRAVA STĚN	VÝŠKA	VĚTRÁNÍ	POZNÁMKA
01	NOVÉ ŠATNY 2.stupně							VIZ OBJEKT SO 01
02	STÁVAJÍCÍ ŠATNY	82,80	STÁVAJÍCÍ TERACOVÁ DLAŽBA 200x200 VYČISTĚNÍ		OLEJ. NÁTĚR MATNÝ PŘESTUK STĚN+STROPŮ ZVÝMAĽBA	1800	PŘÍROZENÉ OKNY DVEŘE	
03	VSTUPNÍ VESTIBUL- RAMPA	31,30			OLEJ. NÁTĚR MATNÝ PŘESTUK STĚN+STROPŮ ZVÝMAĽBA	1800	PŘÍROZENÉ OKNY DVEŘE	VIZ OBJEKT SO 01
04	OSOBNÍ VÝTAH							VIZ OBJEKT SO 01
05	KOLA (Alt. ŠATNA)	14,40	KERAM.DLAŽBA SLUNNITÁ 300x300x9, vz.9PINK		KERAM.SOKLIK (dlažba) OLEJ. NÁTĚR MATNÝ PŘESTUK STĚN+STROPŮ ZVÝMAĽBA	100	PŘÍROZENÉ OKNY DVEŘE	ODSTRANĚNÍ PVC OKENÍ SÍTKA SAMON. POD DLAŽBU
07	KORIDOR	70,30	STÁVAJÍCÍ TERACOVÁ DLAŽBA 200x200 VYČISTĚNÍ		OLEJ. NÁTĚR MATNÝ PŘESTUK STĚN+STROPŮ ZVÝMAĽBA	1800	PŘÍROZENÉ OKNY DVEŘE	VIZ TECH. ZPRÁVA

projektoval P. ALBRECHT	kreslil	odp. projektant P. ALBRECHT	ved. projektant	PETR ALBRECHT-PROJKA GREGOROVA 2563 397 01 PÍSEK e-mail: albrecht.projka@seznam.cz IČO: 11316349
M&O/ÚO: PÍSEK	St.čr. PÍSEK	Stavebník: ZŠ T.G.MASARYKA a MŠ PÍSEK, Českovského 24, 397 01 Písek		
BEZBARIÉROVÝ PŘÍSTUP DO BUDOVY 2.STUPNĚ ZŠ TGM PÍSEK				datum: 12/2015
SO 02 - ZATEPLENÍ STÁV.ŠATEN A KORIDORU VČETNĚ DOPROVODAKČI D.1.1. ARCHITEKTONICKO-STAVEBNÍ ŘEŠENÍ				formát: 6 A4
obsah výkresu:				účel: DPS
PŮDORYS 1.PP				měřítko: 1 : 75
				zak. číslo:
				arch. číslo:
				č. výkresu: S2