




P1 - POHLED ZÁPADNÍ

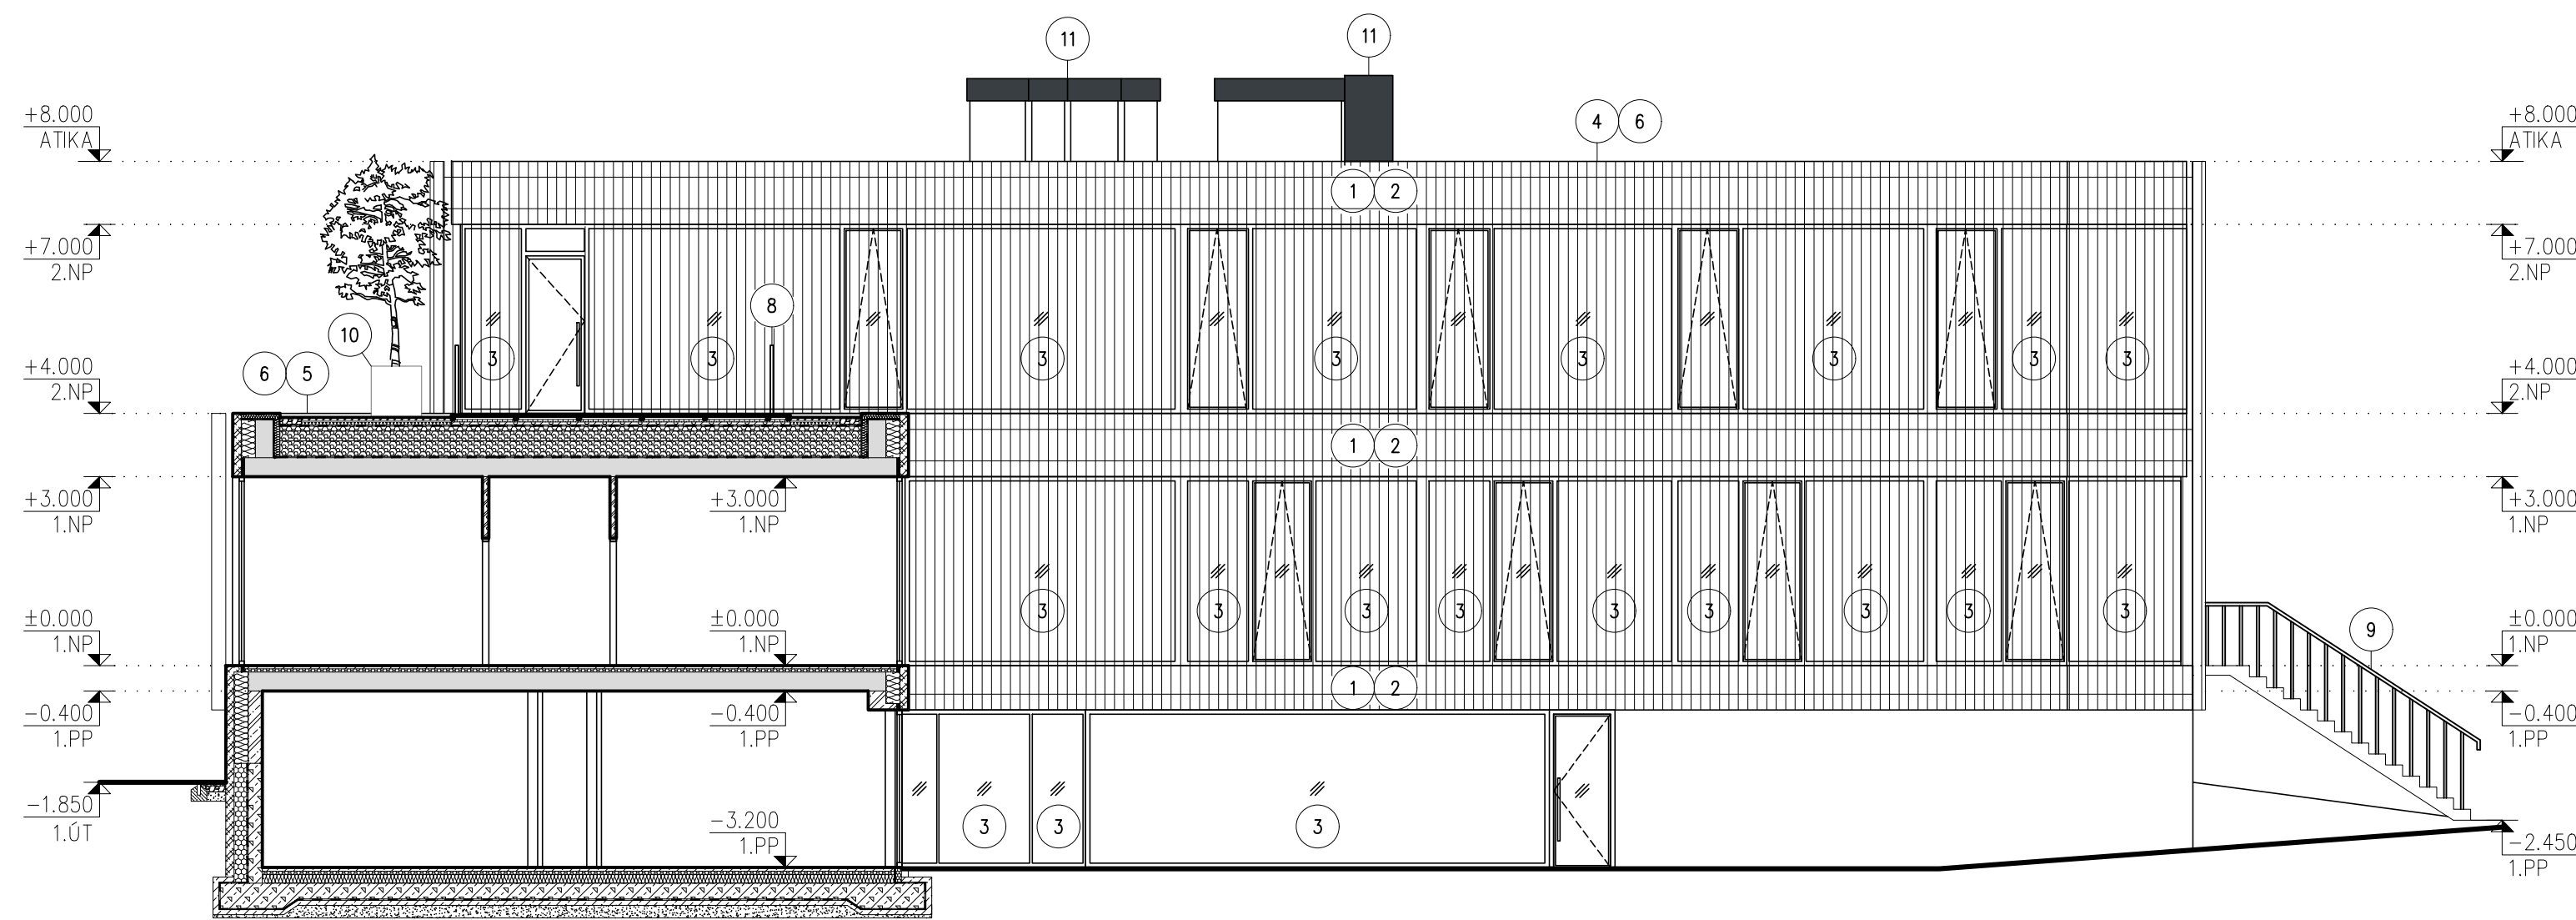

P2 - POHLED JIHOVÝCHODNÍ

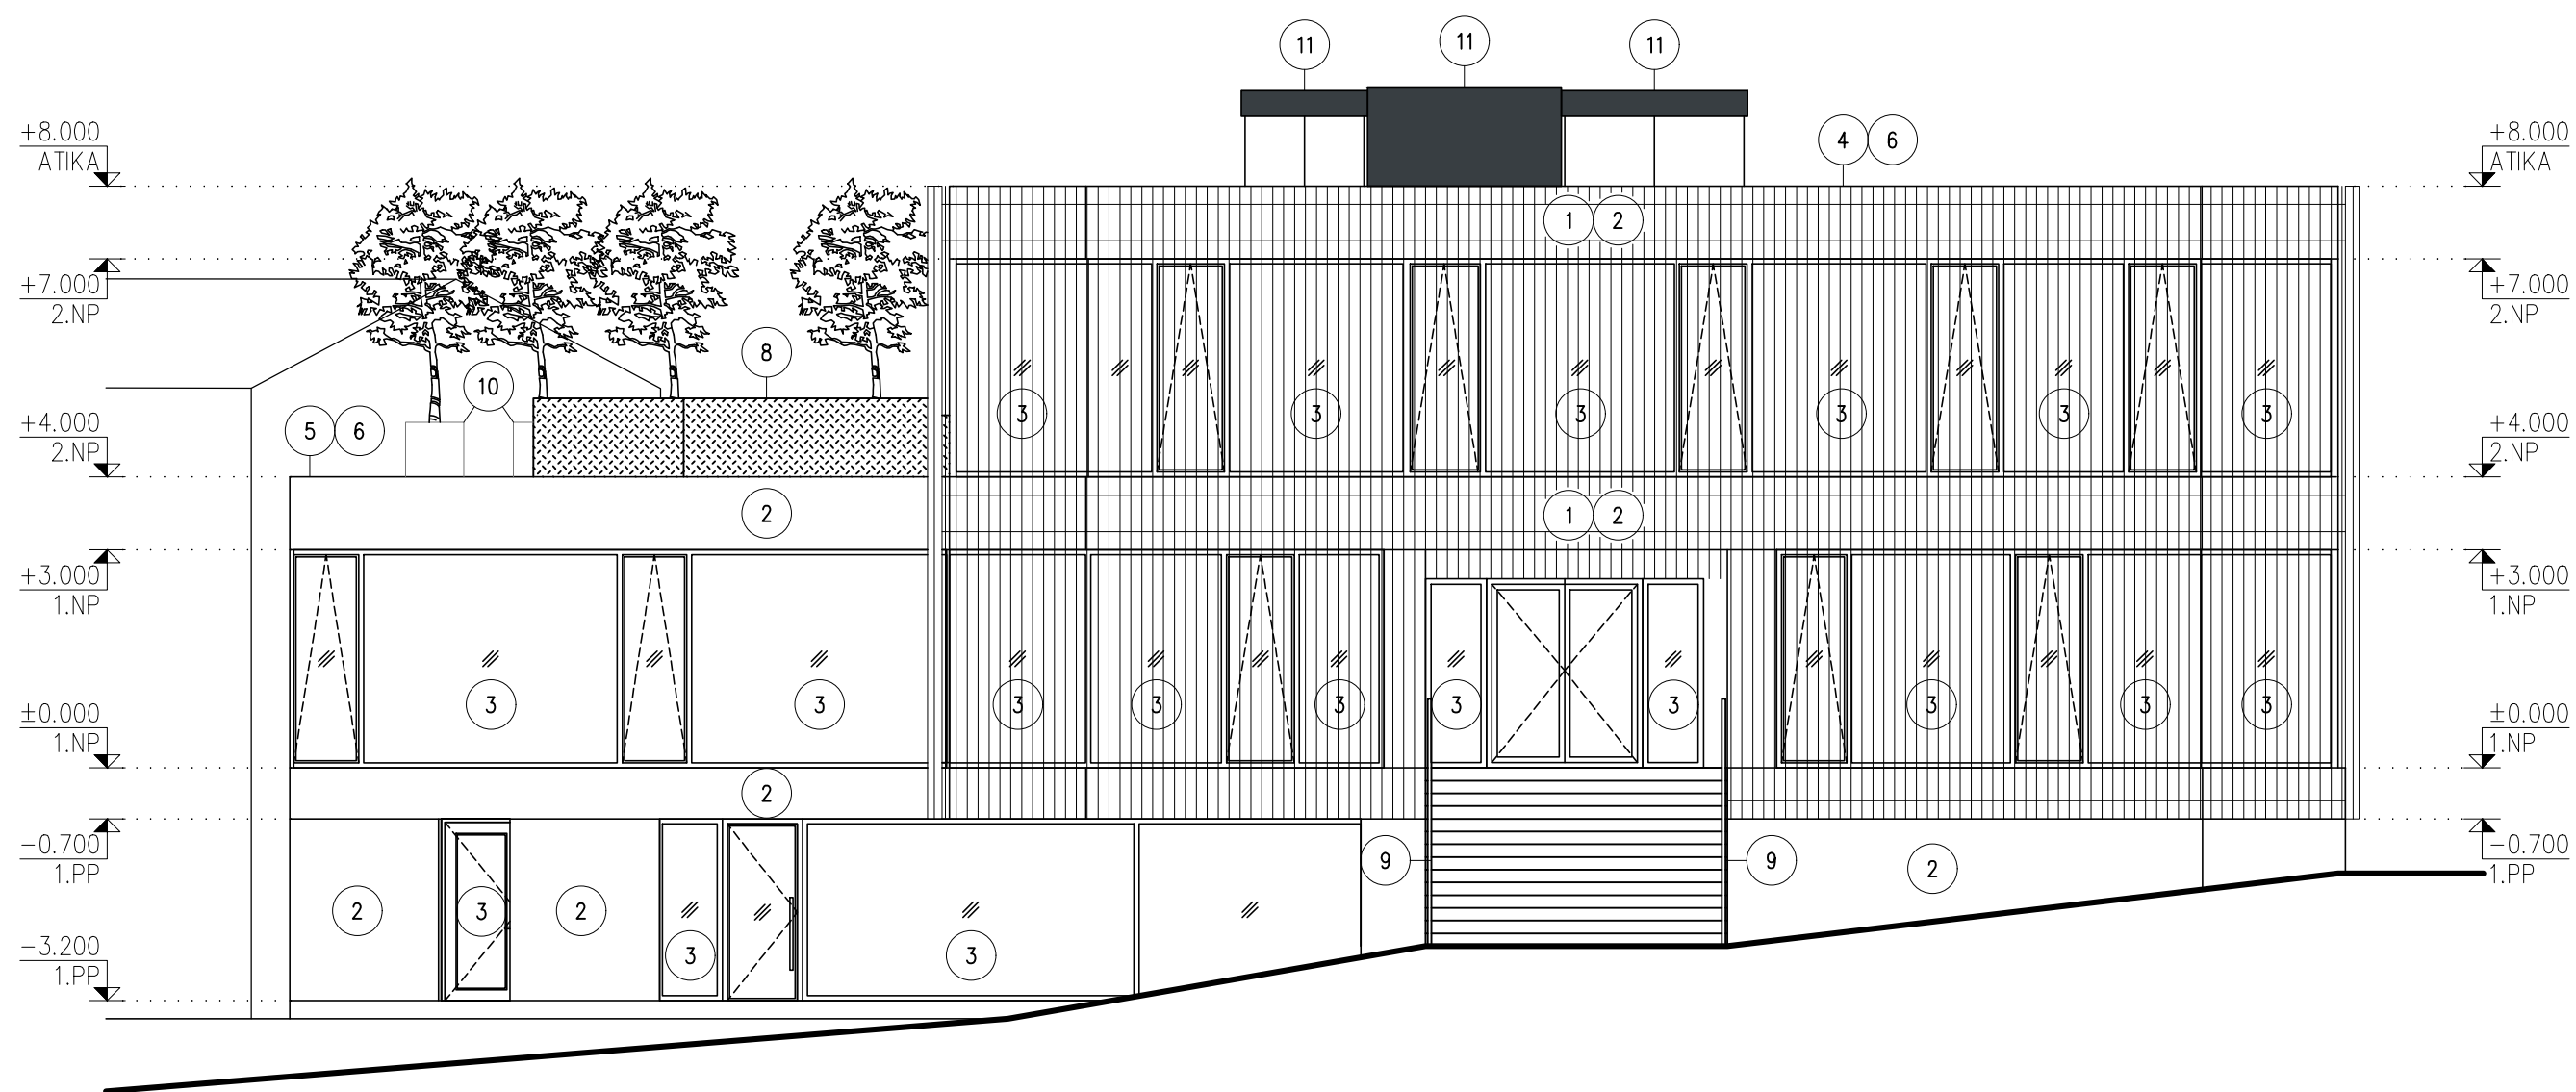


P3 - POHLED SEVEROVÝCHODNÍ

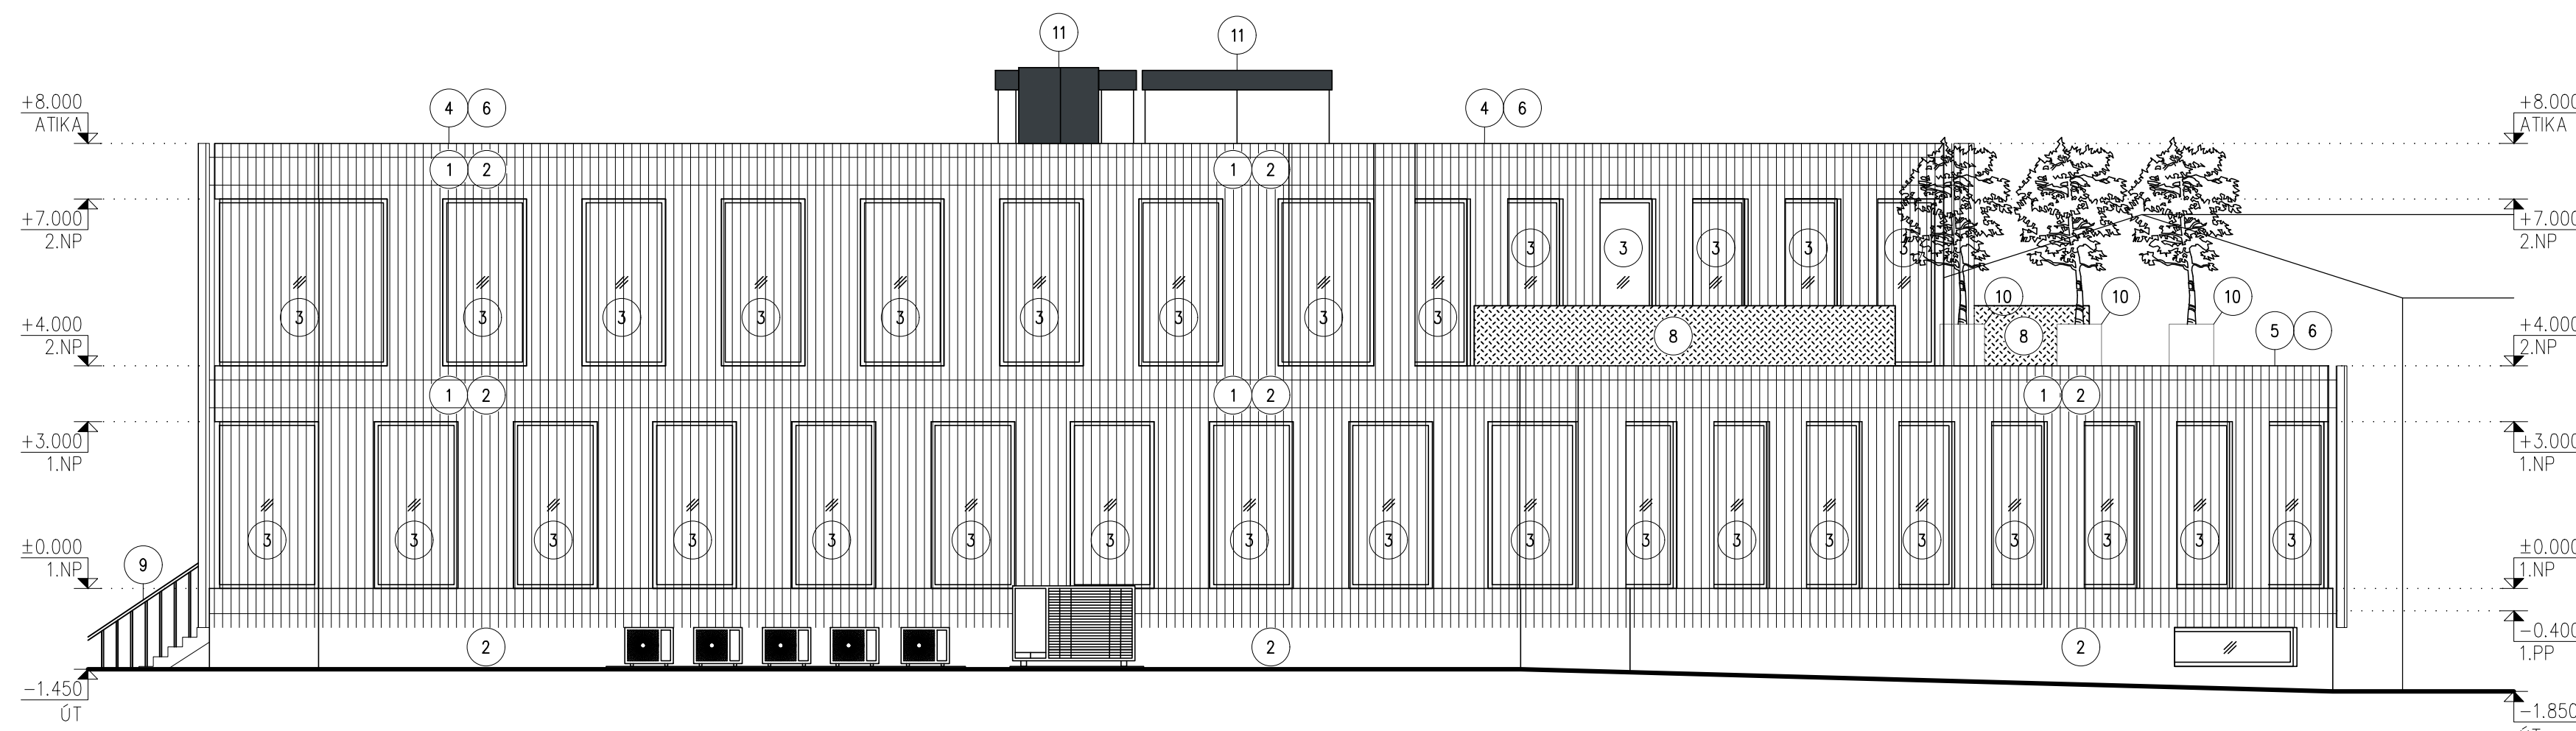


LEGENDA ÚPRAVY POVRCHŮ:

- PŘEDSAZENÁ FASÁDA** - broušená ocel
- předsažená fasáda ze svislých hliníkových lamel ve variantě trubky. Jednotlivé lamely jsou z nerezové trubky Ø42,4 x 2,0 mm různých délek. Vzdálenost jednotlivých lamel 150 mm
- povrchová úprava brús K320
- FASÁDA** - pohledový beton
- betonové pohledové panely dle architektonického návrhu tl. 120 mm osazené na betonovém základu a kotvené k monolitické stěně. Povrchová úprava pohledový beton - podrobněji viz část D.1.1.2
- VNĚŠÍ VÝPLNĚ OTVORŮ** - okna, vstupní dveře
- celohliníkový systém, prosklený systém včetně posuvných dveří, tenkostěnné hliníkové profily s přerušeným tepelným mostem, výplň izolační trojsklo
- povrchová úprava oboustranně šedá barva RAL 7016
- STŘECHA NAD 2.NP** - nepochozí
- jednoplášťová, bez provozu, s povlakovou hydroizolací z PVC fólie, přitížená, s ověřenou požární odolností
- STŘECHA NAD 1.NP** - vegetační, částečně pochozí
- vegetační část - jednoplášťová vegetační střecha s povlakovou hydroizolací z PVC fólie, přitížená, s ověřenou požární odolností, povrch tvoří vegetace s předpěstovanými rozchodníky
- pochozí terasa - jednoplášťová střecha s povlakovou hydroizolací z PVC fólie, přitížená, s ověřenou požární odolností, povrch tvoří pochůzná terasová prkna
- KLEMPÍŘSKÉ VÝROBKY**
- prvky z poplaskaného ocelového pozinkovaného plechu
- povrchová úprava šedá barva RAL 7016
- ZÁMEČNICKÉ VÝROBKY**
- ocelové prvky na fasádě objektu - zároveň zinkováno
- povrchová úprava šedá barva RAL 7016
- ZÁBRADLÍ NA TERASÁCH**
- venkovní celoskleněné zábradlí na terasách, upevnění pomocí speciálních hliníkových profilů
- čiré vrstvené sklo s bezpečnostní fólií
- ZÁBRADLÍ U VSTUPNÍHO SCHODIŠTĚ**
- ocelové zábradlí ze svislých hliníkových lamel ve variantě trubky. Jednotlivé lamely jsou z nerezové trubky Ø33,7 x 2,0 mm různých délek. Vzdálenost jednotlivých lamel 270 mm
- povrchová úprava brús K320
- KVĚTINÁČE NA TERASÁCH**
- betonový květináč ze silného betonu s otvory pro odvod přebytečné vody
- povrchová úprava beton
- VZDUCHOTECHNIKA**
- náter potrubí a ventilačních hlav z ocelového pozinkovaného plechu nad střešním pláštěm
- povrchová úprava 1x základní náter S 2003 + 2x vrchní náter S 2003, odstín šedá barva (RAL 7016)

ORIENTACE:

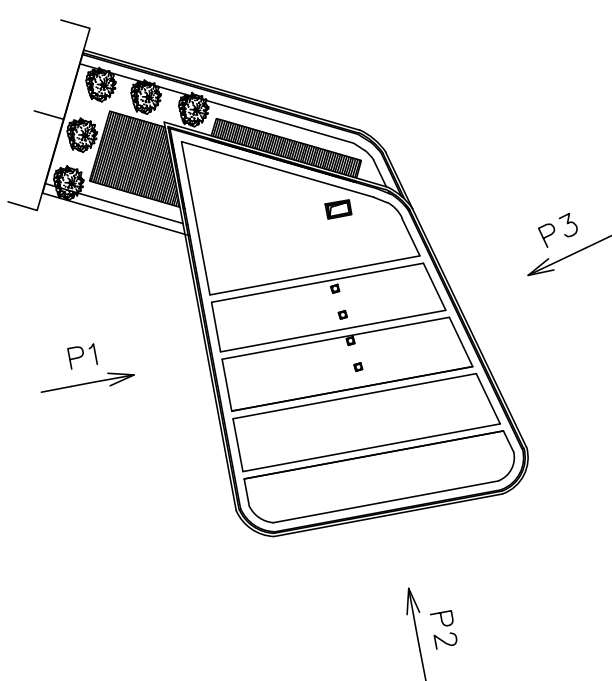

AREÁL TELMAX

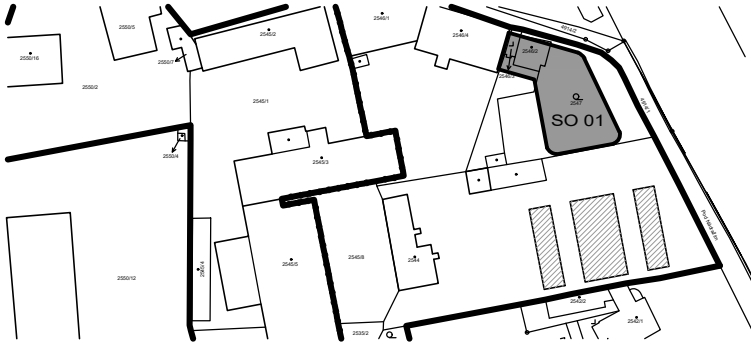

±0,000 = +281,450 / úroveň podlahy 2.NP stávající admin. budovy

Architekt: Telmax	KAMIL MRVA ARCHITECTS, s.r.o. Záhumenní 1358/30c, 742 21 Kopřivnice, studio@mrva.net, T: + 420 739 575 755 Hl. architekt: Doc.Ing.arch. Kamil Mrva Spolupráce: Ing. arch. Jana Eliášová, Ing. arch. Veronika Bozděková
Akce	ADMINISTRATIVNÍ BUDOVA TELMAX VYSOKÉ MÝTO Areál společnosti TELMAX
Investor	TELMAX s.r.o. Jiráskova 154, 566 01 Vysoké Mýto
Projektant	B K N spol. s r. o. Vladislavova 29/II, 566 01 Vysoké Mýto, www.bkn.cz Výpracoval: Jan Kopřiva <i>(signature)</i> Ing. Jiří Fišer <i>(signature)</i> Ing. Vladimír Teplý <i>(signature)</i> Zodpovědný projektant: Ing. Jiří Fišer <i>(signature)</i> Ing. Vladimír Teplý <i>(signature)</i>
Stupeň	DOKUMENTACE PRO PROVEDENÍ STAVBY DPS
Objekt	SO 01 - ADMINISTRATIVNÍ BUDOVA
Období	ARCHITEKTONICKO STAVEBNÍ ŘEŠENÍ TECHNICKÉ POHLEDY Měřítko 1:100
Datum	07.2024 Zak. číslo 6712/24 Č. výkresu D.1.1.1.11

POZNÁMKY:

- PŘESNÉ UMÍSTĚNÍ OCELOVÝCH PROFILŮ PRO KOTVENÍ PŘEDSAZENÉ FASÁDY BUDE PROVEDENO PODLE DODAVATELE TĚTO ČÁSTI I
- BAREVNÉ ŘEŠENÍ BUDE UPŘESNĚNO V RÁMCI REALIZACE