



P1 - POHLED ZÁPADNÍ

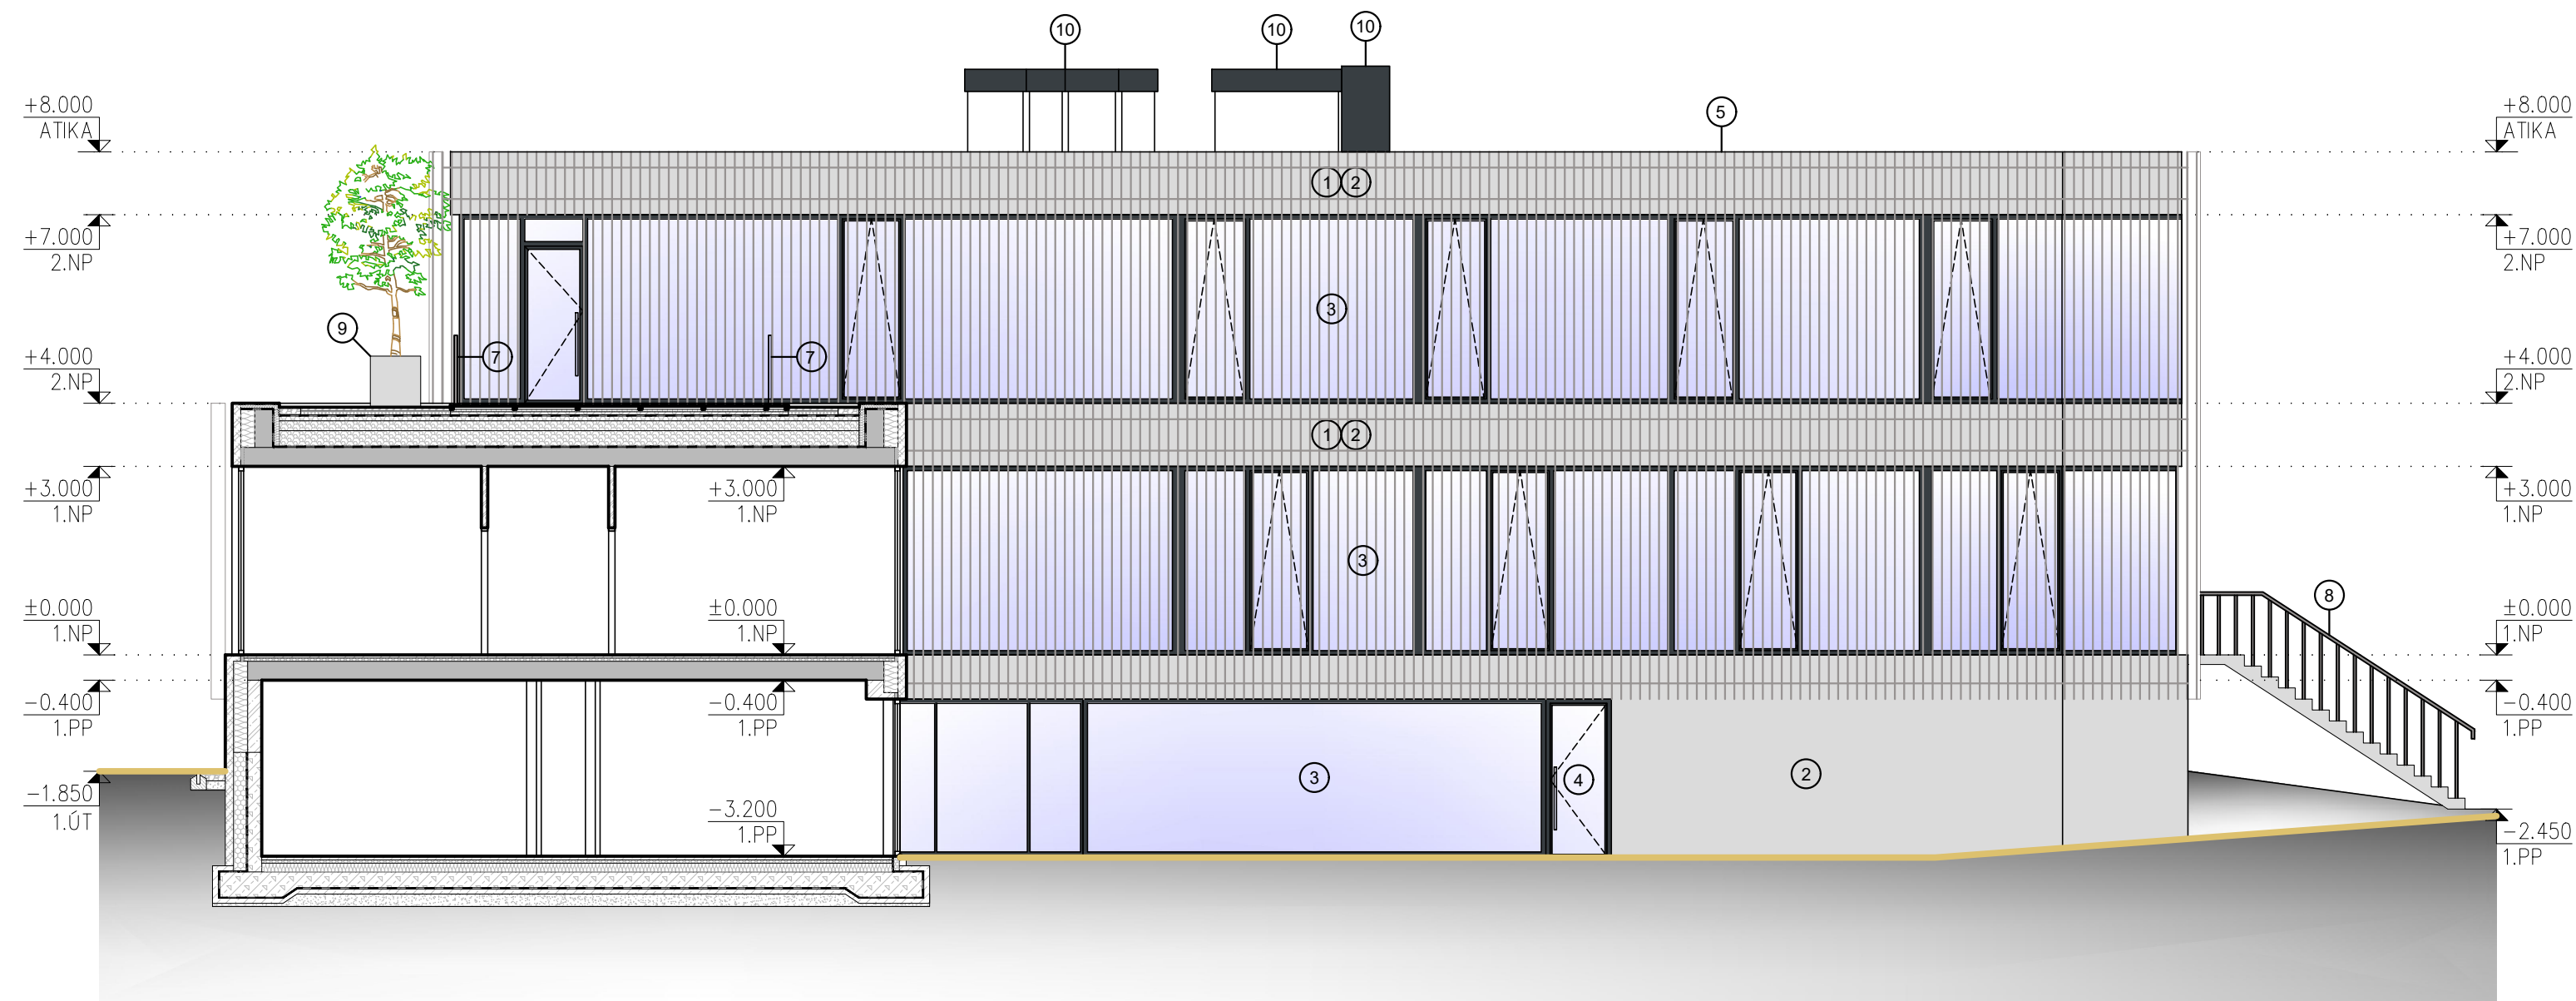


P2 - POHLED JIHOVÝCHODNÍ



P3 - POHLED SEVEROVÝCHODNÍ

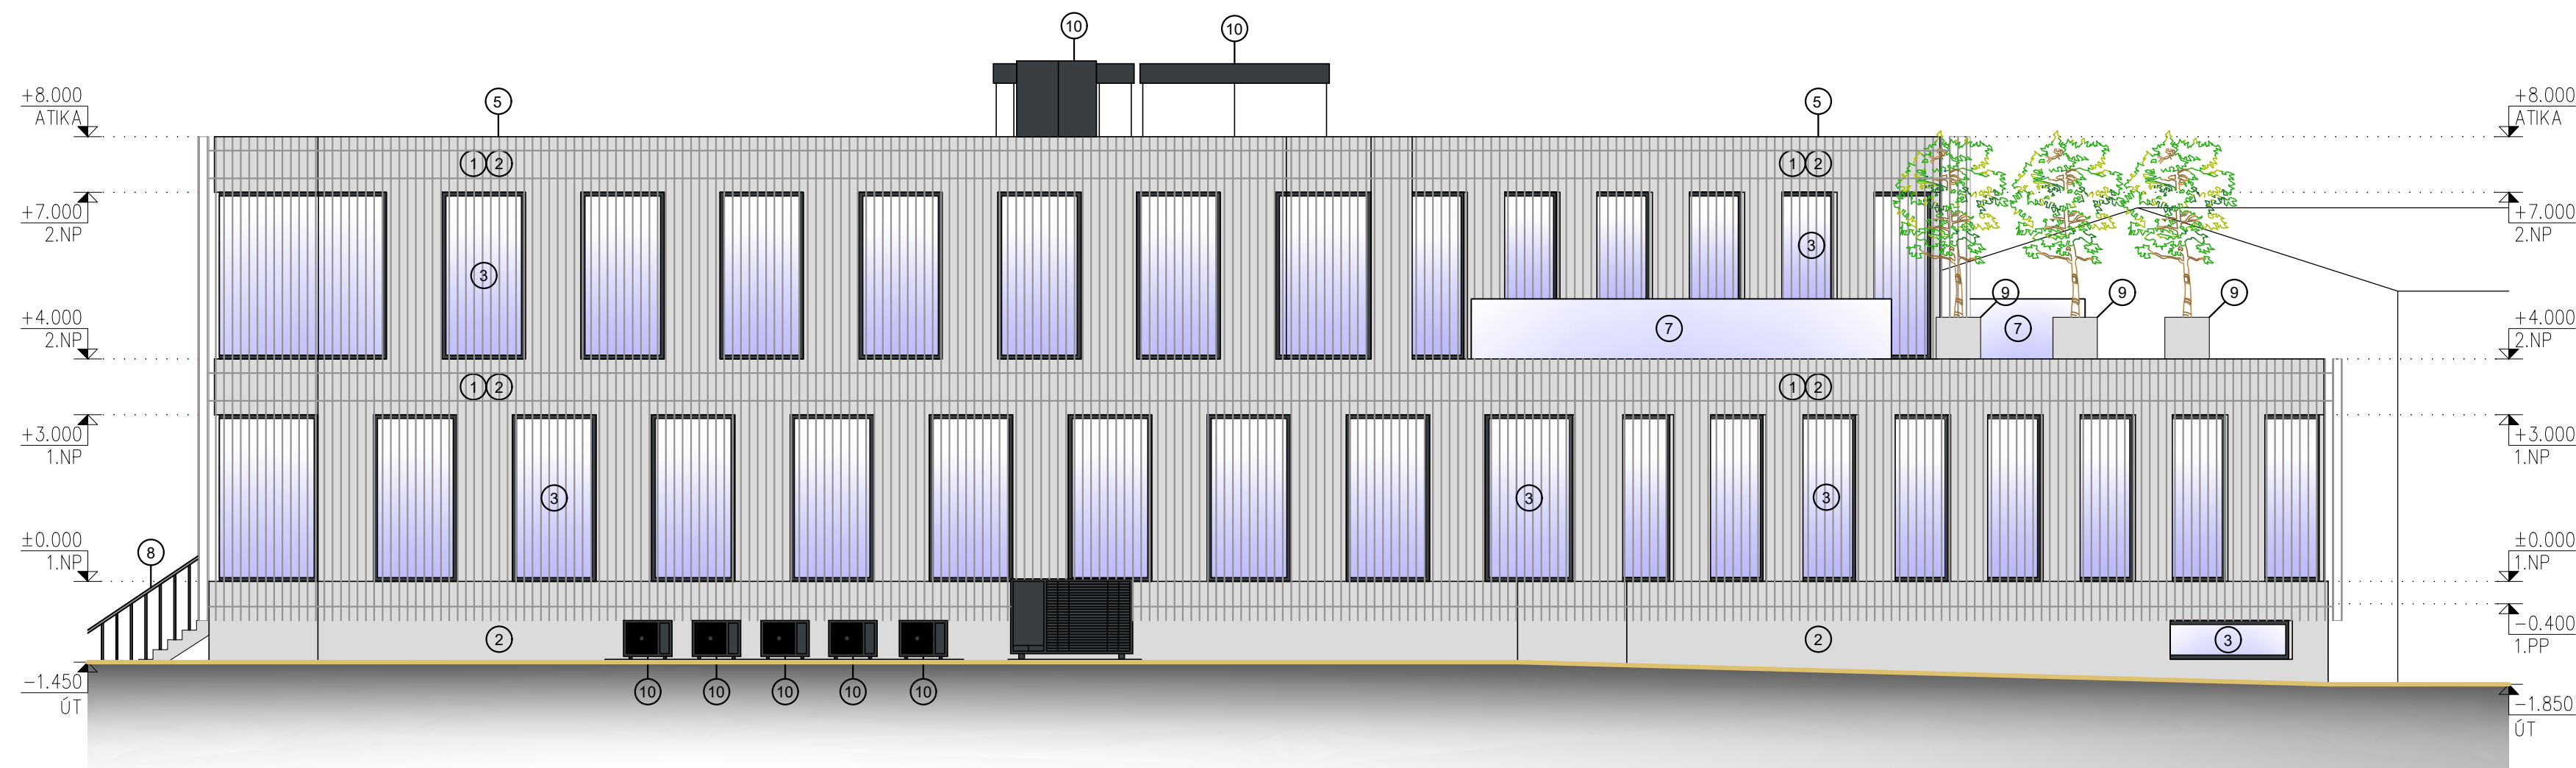

ORIENTACE:

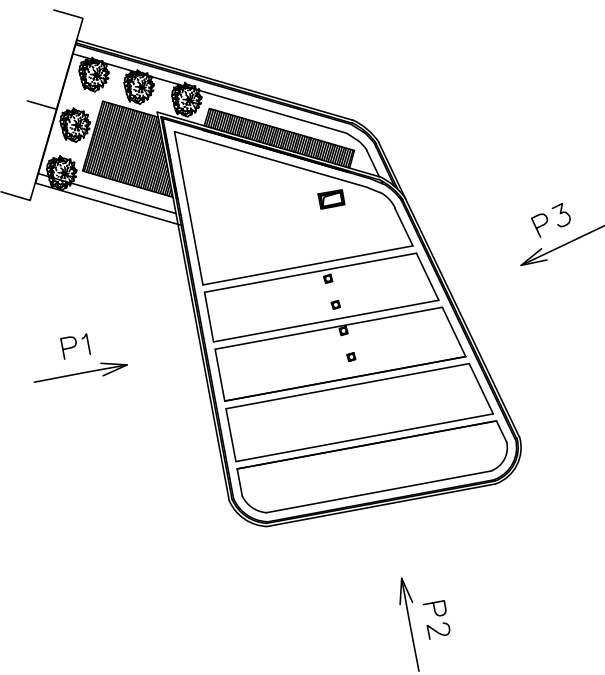


VZORNÍK BAREV

OZN	POPIS	VZOR	POZNÁMKA
1	PŘEDSAZENÁ FASÁDA		broušená ocel, brus K320
2	FASÁDNÍ BETONOVÉ PANELE		pohledový beton
3	OKENNÍ RÁMY		šedá barva RAL 7016
4	DVEŘE, VRATA		šedá barva RAL 7016
5	KLEMPÍŘSKÉ VÝROBKY		šedá barva RAL 7016
6	ZÁMEČNICKÉ VÝROBKY		šedá barva RAL 7016
7	ZÁBRADLÍ NA TERASÁCH		čiré sklo
8	ZÁBRADLÍ U VSTUPU		broušená ocel, brus K320
9	KVĚTINÁČE NA TERASÁCH		pohledový beton
10	VZDUCHOTECHNIKA		šedá barva RAL 7016

POZNÁMKY:

- PŘESNÉ UMÍSTĚNÍ OCELOVÝCH PROFILŮ PRO KOTVENÍ PŘEDSAZENÉ FASÁDY BUDE PROVEDENO PODLE DODAVATELE TĚTO ČÁSTI !
- BAREVNÉ ŘEŠENÍ BUDE UPŘESNĚNO V RÁMCI REALIZACE
- BAREVNÉ ŘEŠENÍ VYCHÁZÍ Z ARCHITEKTONICKÉ STUDIE
- KONEČNÉ BAREVNÉ ŘEŠENÍ BUDE ODSOUHLASENO V RÁMCI AD

AREÁL TELMAX

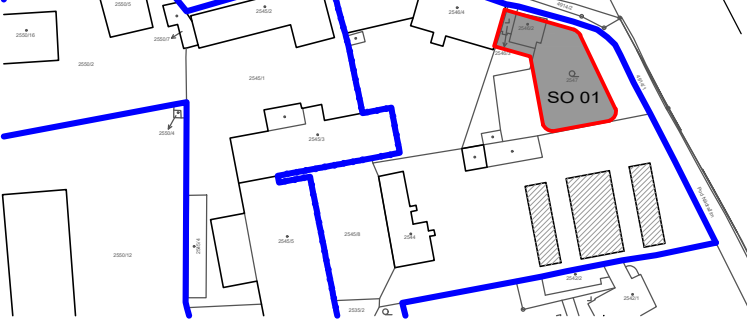

±0,000 = +281,450 / úroveň podlahy 2.NP stávající admin. budovy

Architekt řešení	KAMIL MRVA ARCHITECTS, s.r.o. Záhumní 1358/30c, 742 21 Kopřivnice, studio@mrva.net, T: + 420 739 575 755 Hl. architekt: Doc.Ing.arch. Kamil Mrva Spolupráce: Ing. arch. Jana Eliášová, Ing. arch. Veronika Bozděková		
Akce	ADMINISTRATIVNÍ BUDOVA TELMAX VYSOKÉ MÝTO Areál společnosti TELMAX		
Investor	TELMAX s.r.o. Jiráskova 154, 566 01 Vysoké Mýto		
Projektant	B K N spol. s r. o. Vladislavova 29/II, 566 01 Vysoké Mýto, www.bkn.cz		
Vypracoval	Zodpovědný projektant	Hlavní projektant	
Jan Kopřiva	Ing. Jiří Fišer	Ing. Vladimír Teplý	
		rozdělo	pore č.
Stupeň	DOKUMENTACE PRO PROVEDENÍ STAVBY		DPS
Objekt	SO 01 - ADMINISTRATIVNÍ BUDOVA		
Obsah	ARCHITEKTONICKO STAVEBNÍ ŘEŠENÍ BAREVNÉ POHLEDY		Měřítko 1:100
Datum	Zak. číslo	Č. výkresu	
07.2024	6712/24	D.1.1.1.12	