



STÁVAJÍCÍ BUDOVA - PŮDORYS 2.NP


BOURACÍ PRÁCE

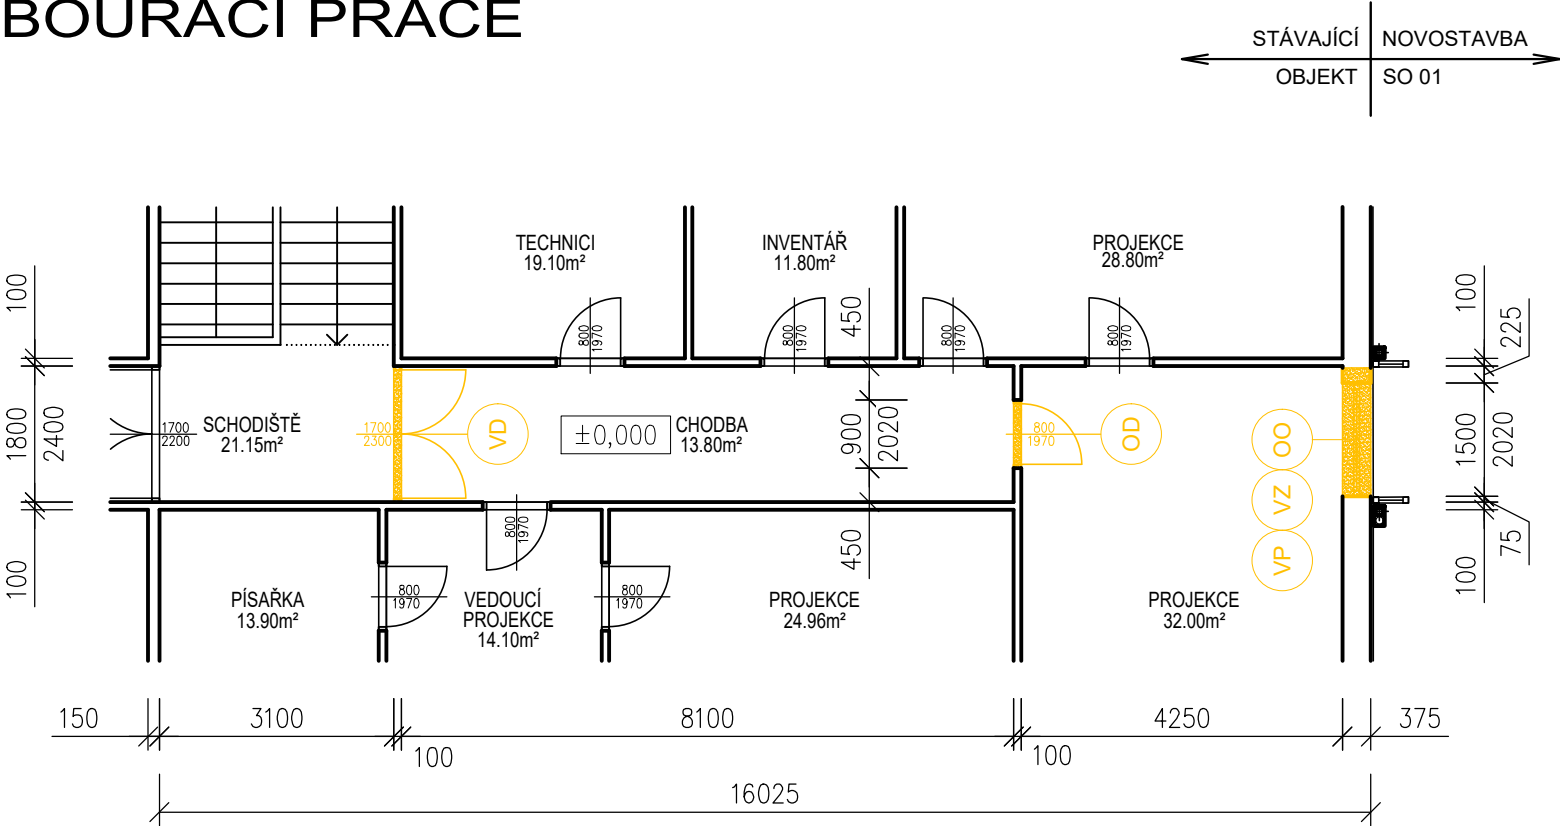

NOVÝ STAV

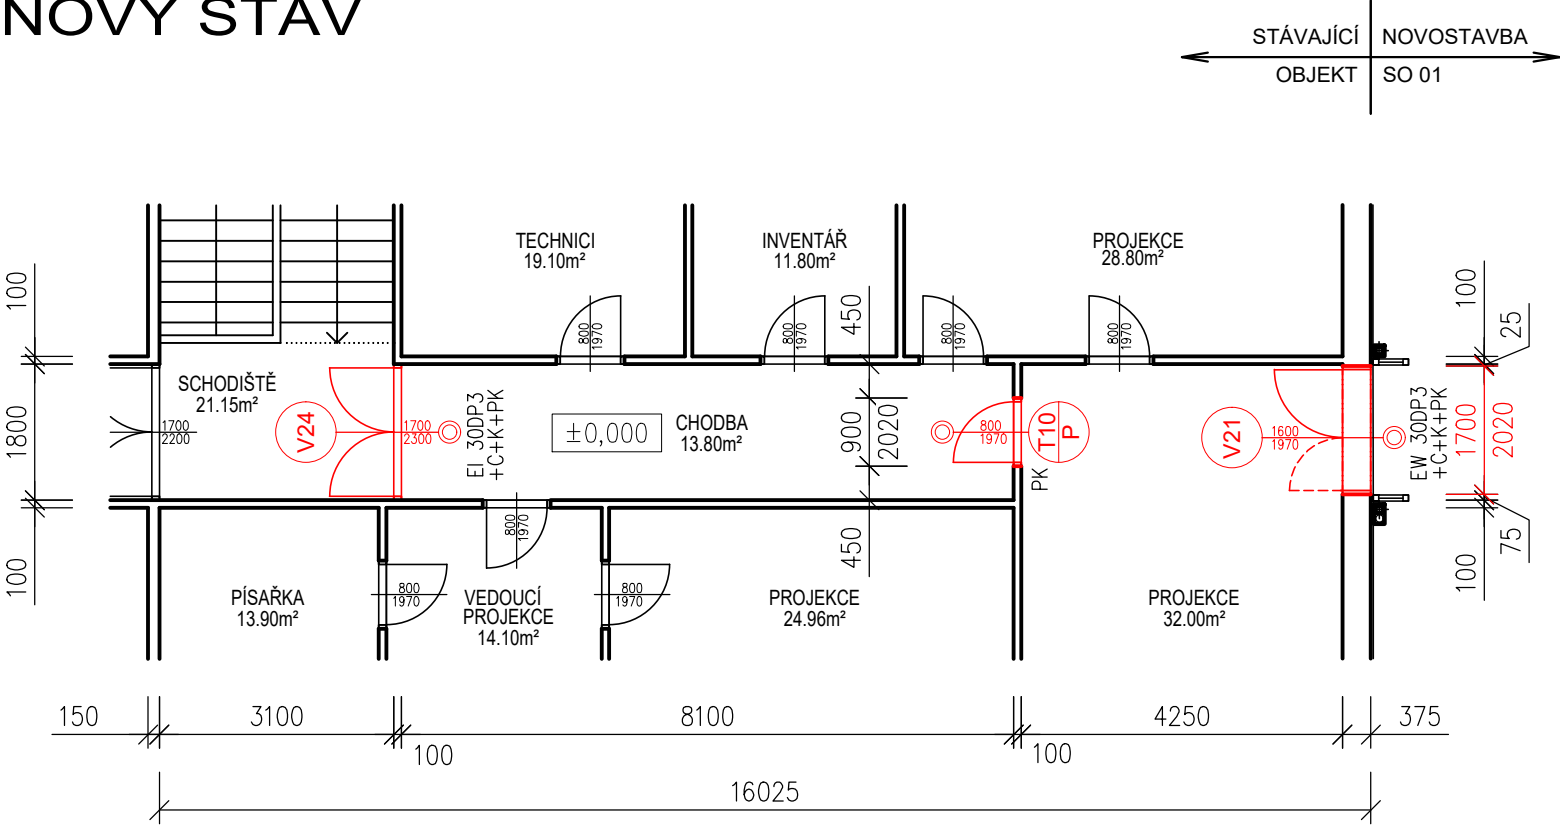

LEGENDA MATERIÁLŮ:

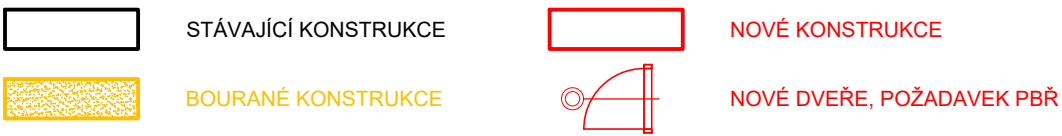

LEGENDA BOURACÍCH PRACÍ:

- OD - VYBOURÁNÍ DVEŘNÍCH VÝPLNÍ SE ZÁRUBNÍ
 - OO - VYBOURÁNÍ OKENNÍCH VÝPLNÍ VČETNĚ PARAPETŮ
 - VD - VÝMĚNA DVEŘNÍHO KŘÍDLA
 - VZ - BOURÁNÍ ZDĚNÉ KONSTRUKCE
 - VP - VYBOURÁNÍ KAPES PRO PŘEKLADY
- POZNÁMKY:
- VEŠKERÉ ROZMĚRY JE NUTNÉ PŘEDEM OVĚŘIT NA STAVBĚ
 - POŽÁRNÍ ODOLNOSTI JEDNOTLIVÝCH KONSTRUKCÍ VIZ PŮVODNÍ A NOVÉ PBŘ
 - VÝPLŇ DILATAČNÍCH MEZER MEZI OBJEKTY POLYSTYRENEM EPS STABIL TL. 30 mm
 - STAVEBNÍ ÚPRAVY PROVÁDĚT V KOORDINACI S PROFESEMI VZT, ÚT, ZTI A ELEKTRO
 - DETAILS BUDOU V PŘÍPADĚ POTŘEBY PROVEDENY V RÁMCÍ AUTORSKÉHO DOZORU PO VÝBĚRU KONKRÉTNÍHO ZHOTOVITELE A MATERIÁLU

ORIENTACE:



±0,000 = +281,450 / úroveň podlahy 2.NP stávající admin. budovy

Akce			
ADMINISTRATIVNÍ BUDOVA TELMAX VYSOKÉ MÝTO Areál společnosti TELMAX			
Investor	TELMAX s.r.o. Jiráskova 154, 566 01 Vysoké Mýto		
Projektant	B K N , spol. s r. o., Vladislavova 29/I, 566 01 Vysoké Mýto, www.bkn.cz		
Vypracoval	Zodpovědný projektant	Hlavní projektant	
Jan Kopřiva	Ing. Jiří Fišer	Ing. Vladimír Teplý	
		razítko	pare č.
Stupeň	DOKUMENTACE PRO PROVEDENÍ STAVBY		DPS
Objekt	SO 01 - ADMINISTRATIVNÍ BUDOVA		
Obsah	ARCHITEKTONICKO STAVEBNÍ ŘEŠENÍ STAVEBNÍ ÚPRAVY STÁVAJÍCÍ BUDOVY - 2.NP		Měřítko 1:100
Datum	Zak. číslo	Č. výkresu	
07.2024	6712/24	D.1.1.1.25	