



M 1:50
VÝTAHOVÁ ŠACHTA – SCHÉMA VÝZTUŽE


ŘEZ 20

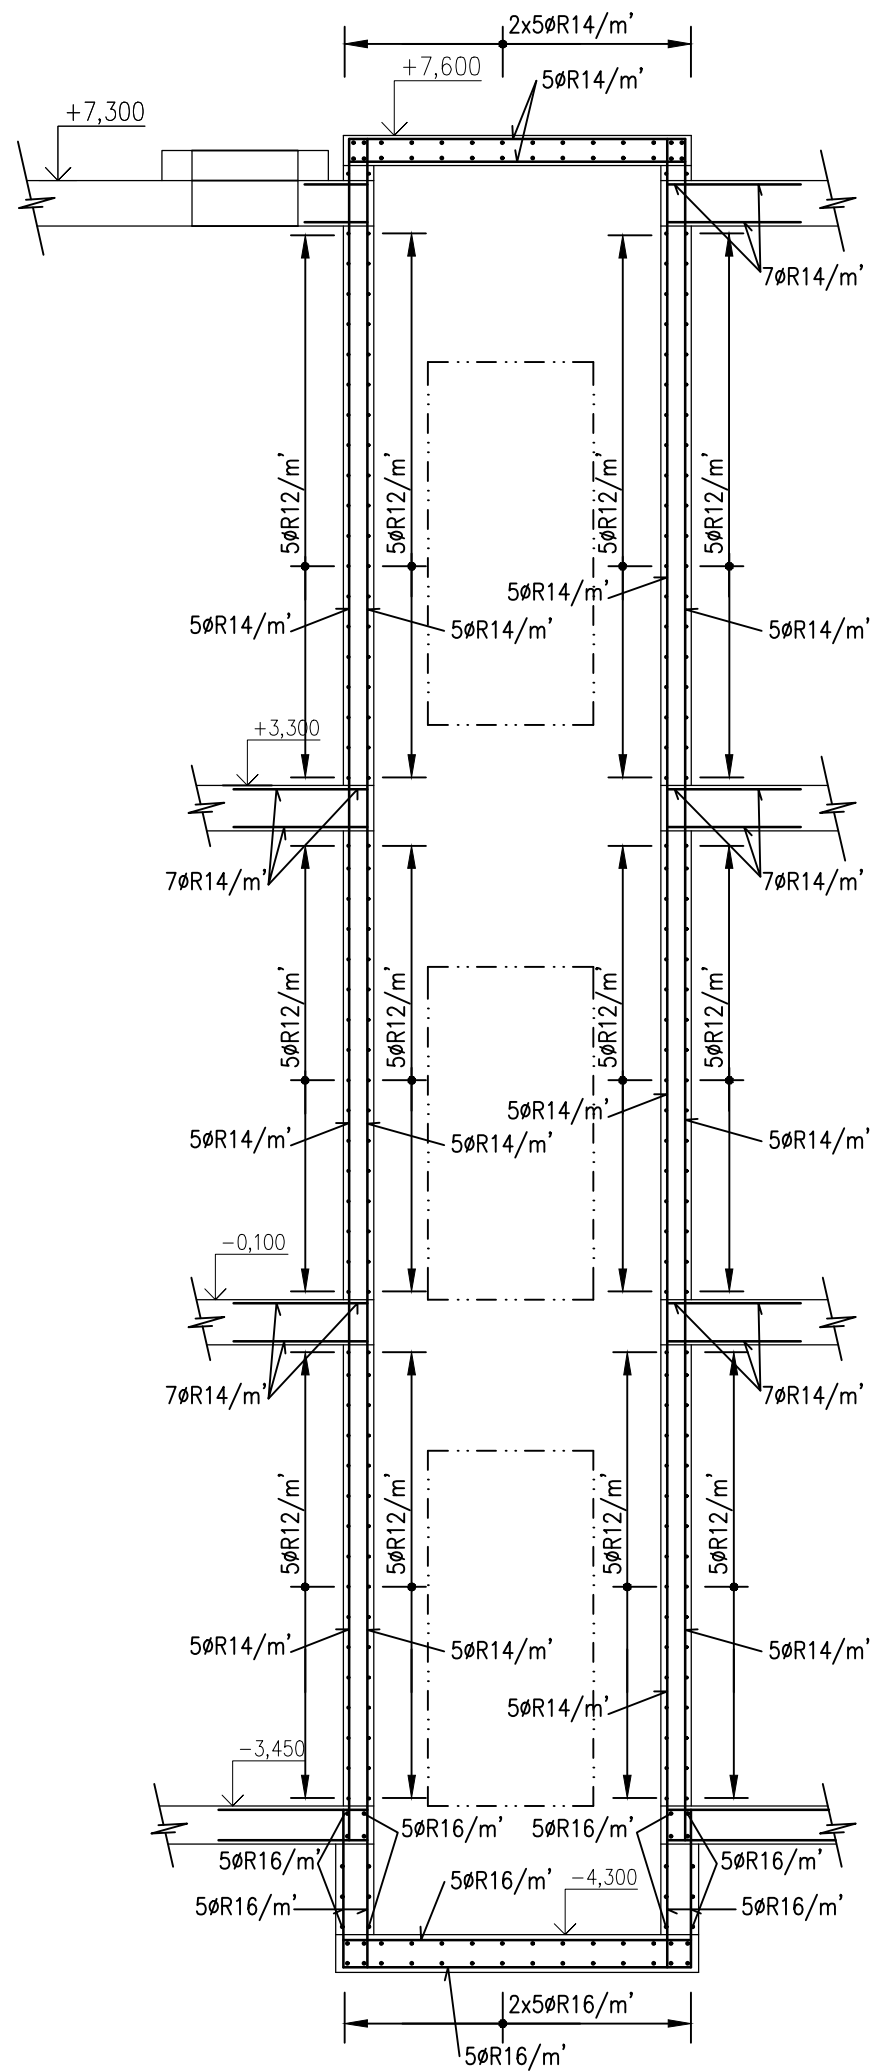


PŮDORYS 1.PP,1NP,2NP

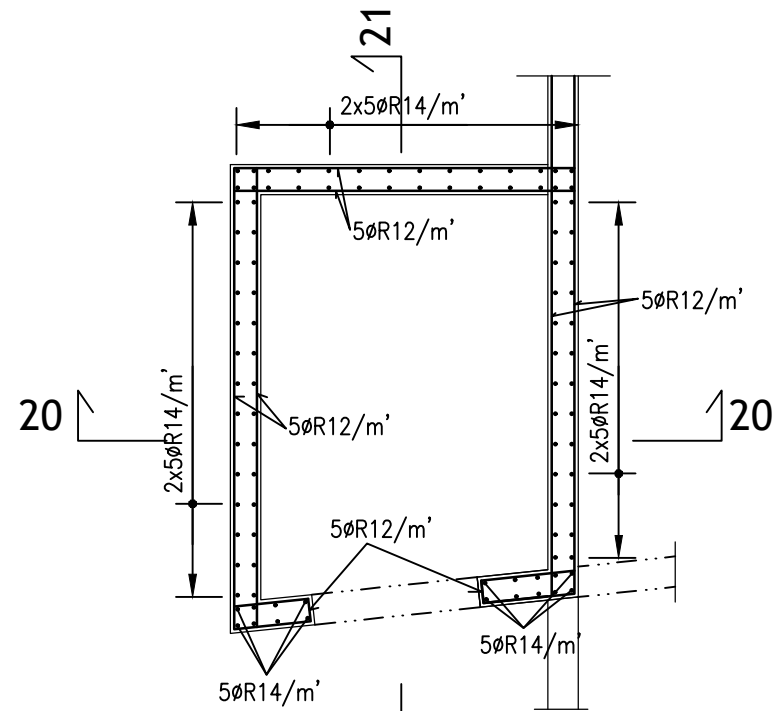


PŮDORYS ZÁKLADŮ

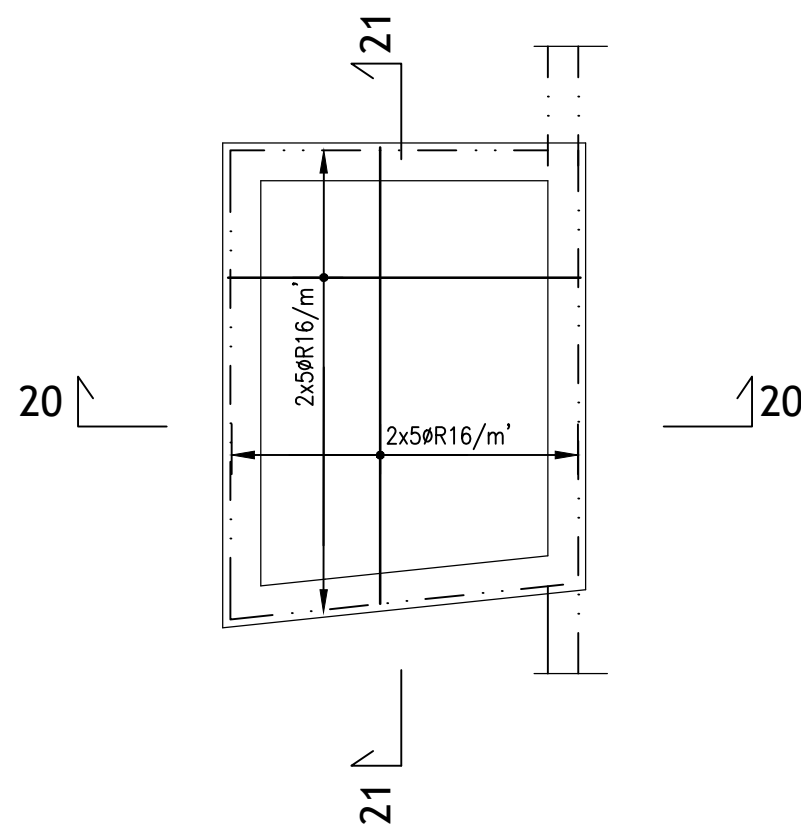

ŘEZ 21

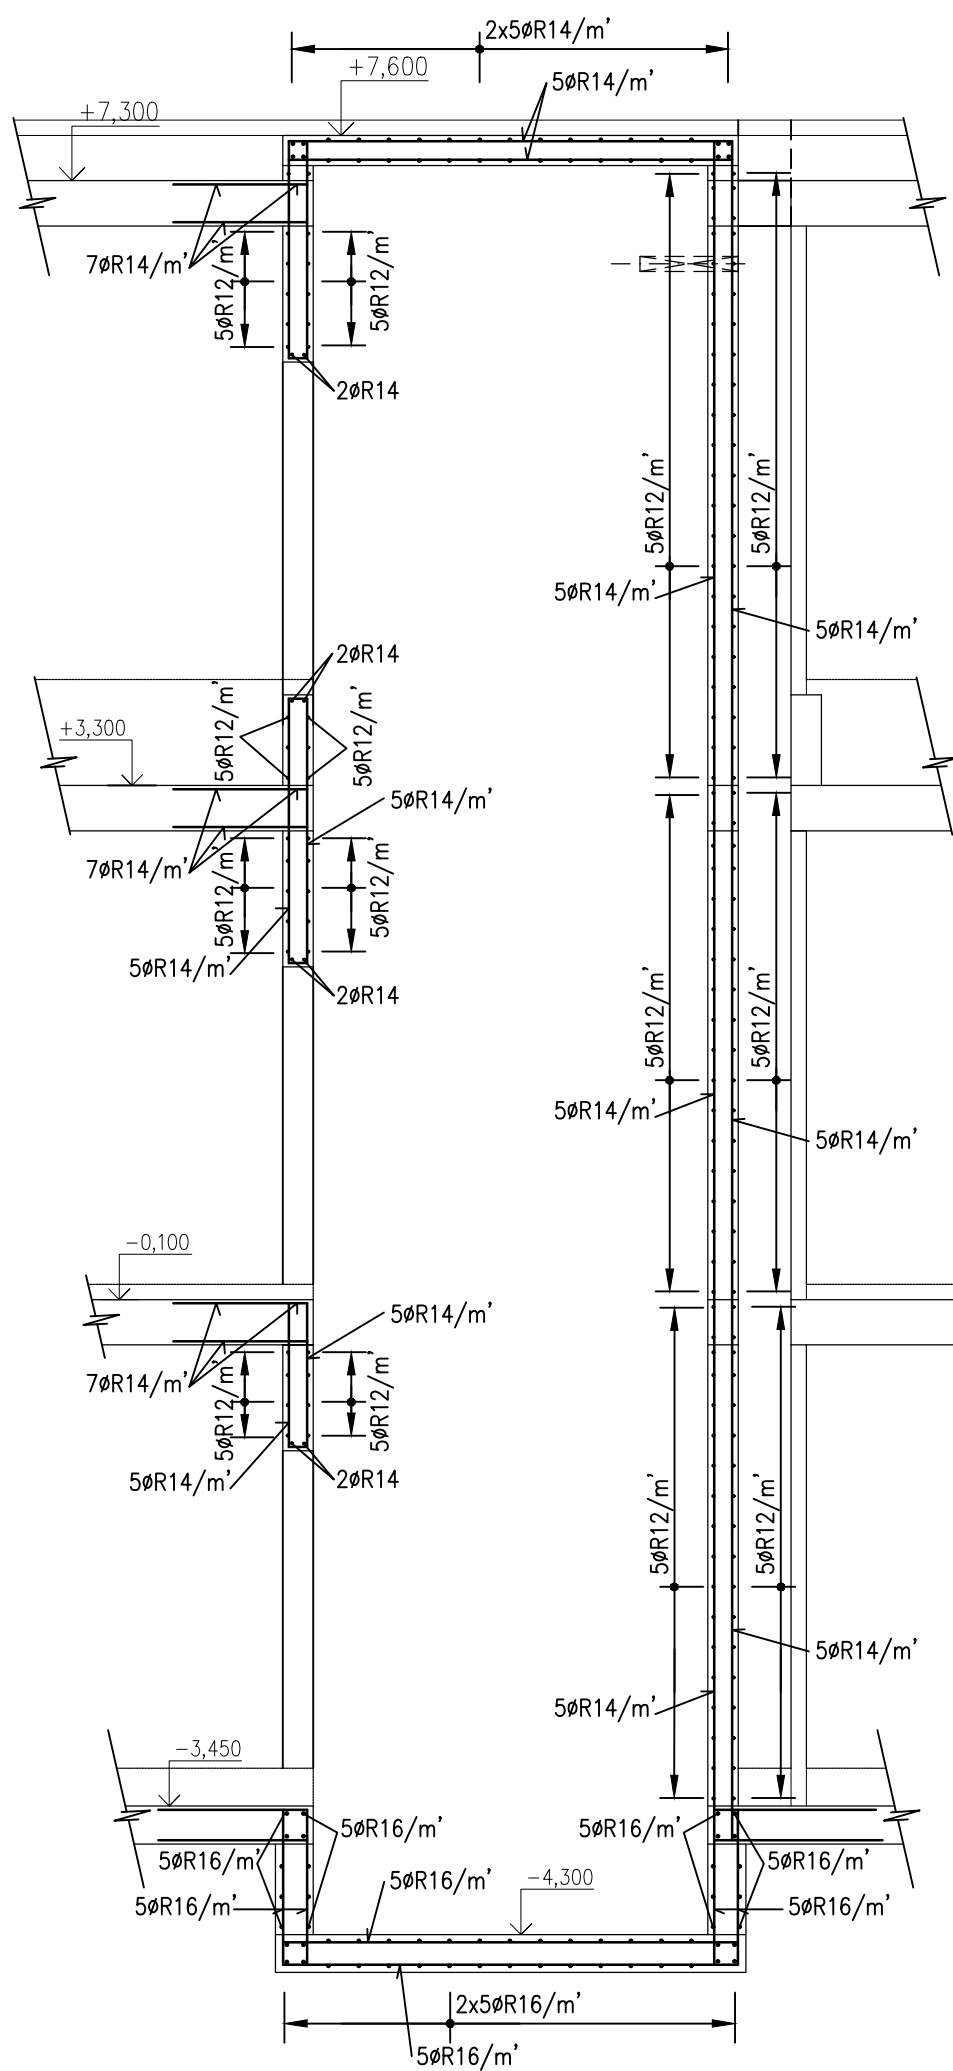


PŮDORYS STROPU

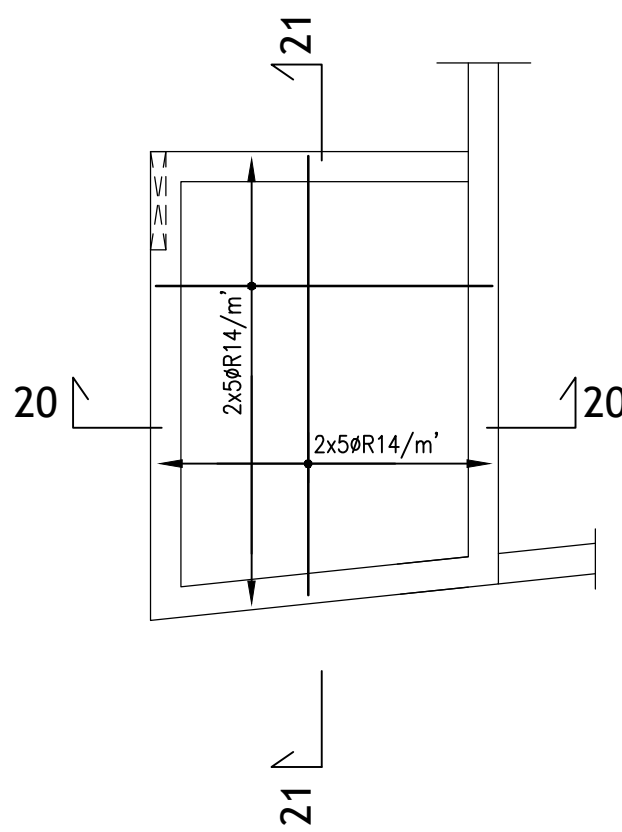


M 1:50
VÝTAHOVÁ ŠACHTA – VÝKRES TVARU


ŘEZ 20

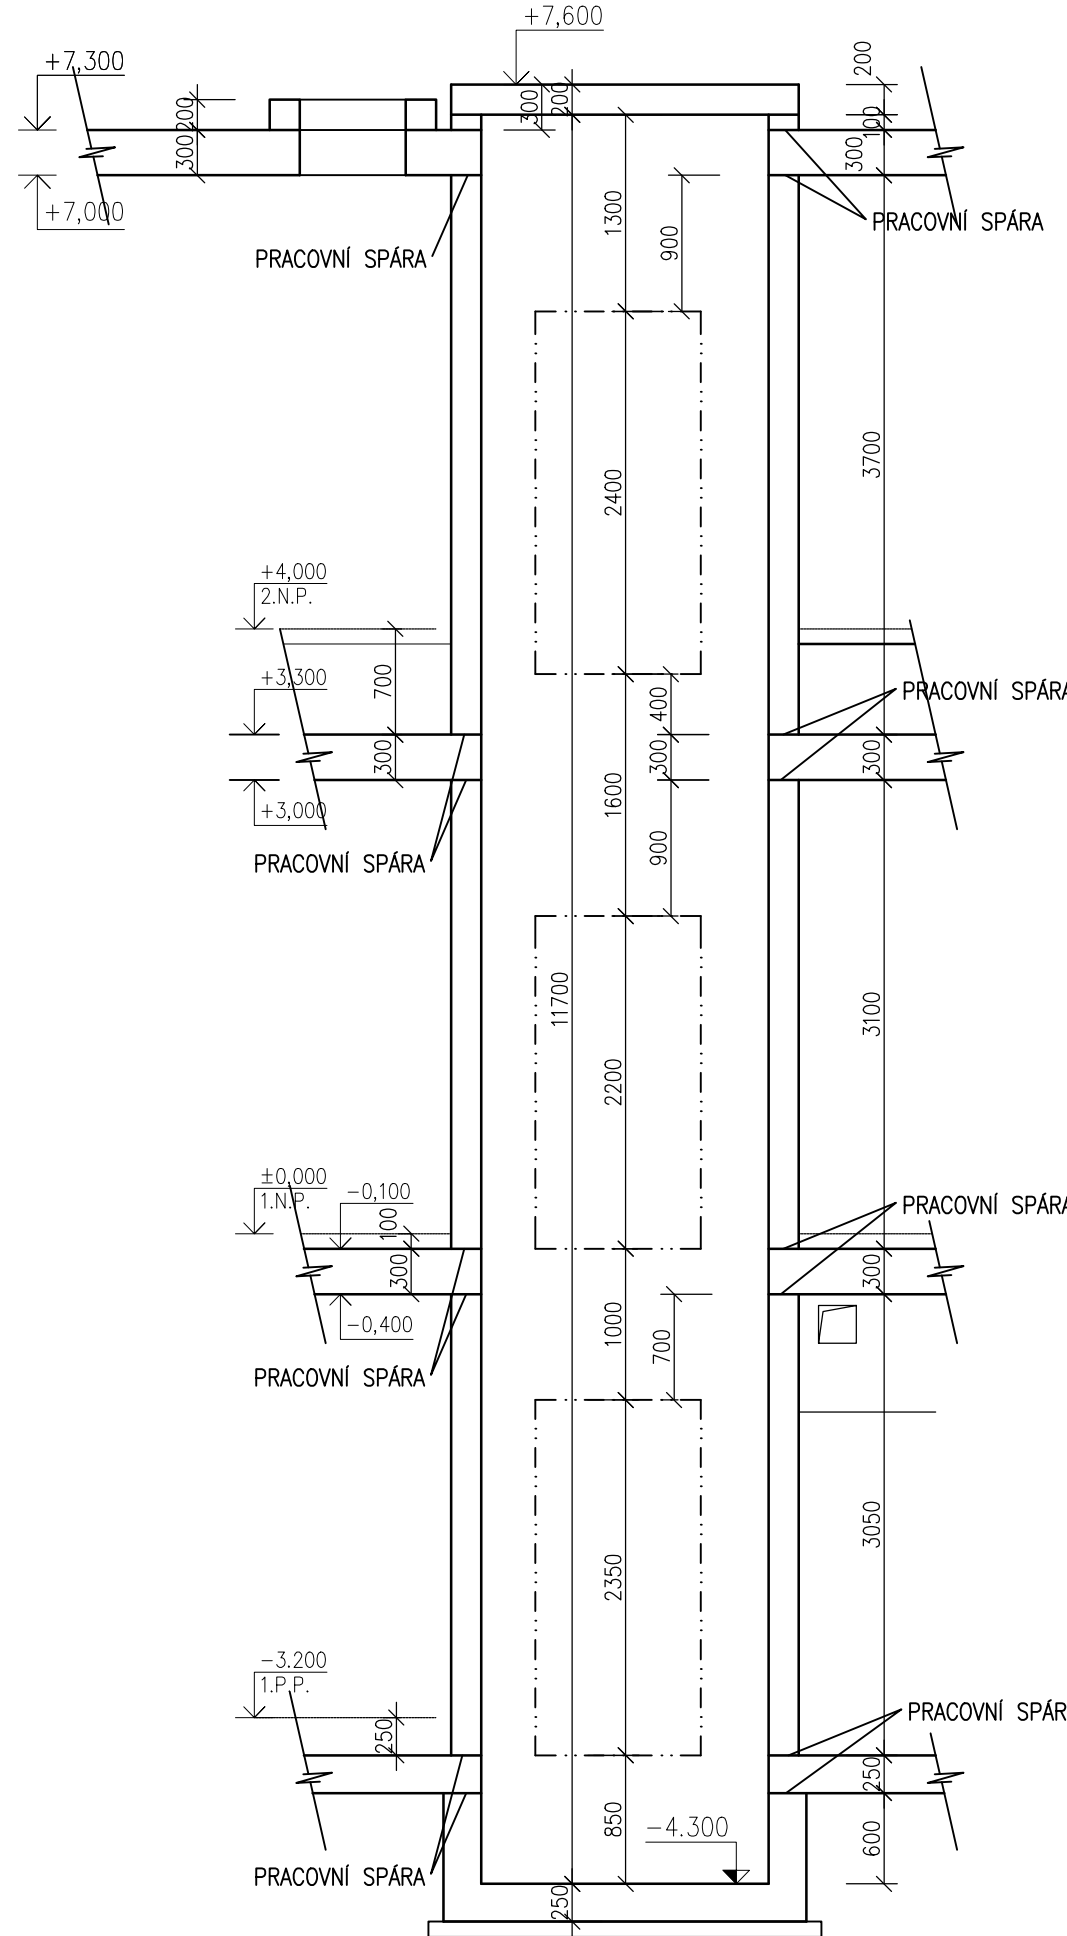


PŮDORYS 1.PP

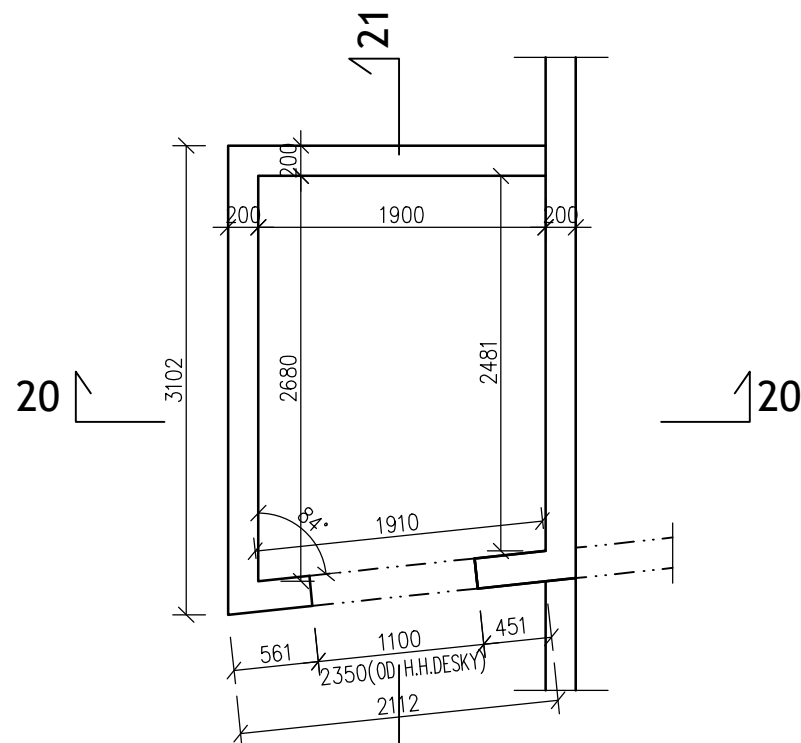


PŮDORYS ZÁKLADŮ

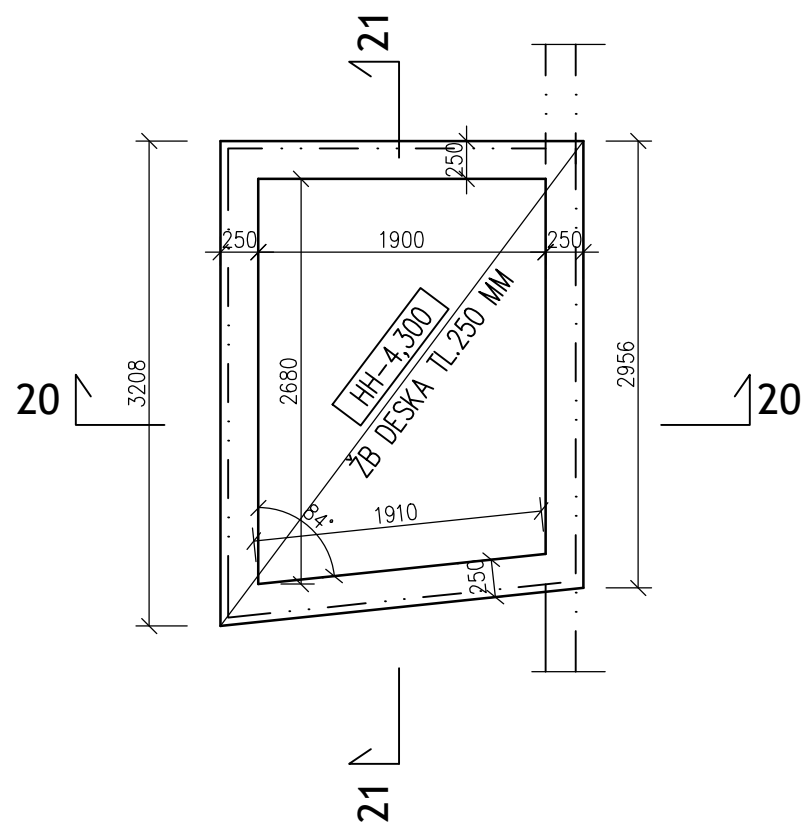


ŘEZ 21

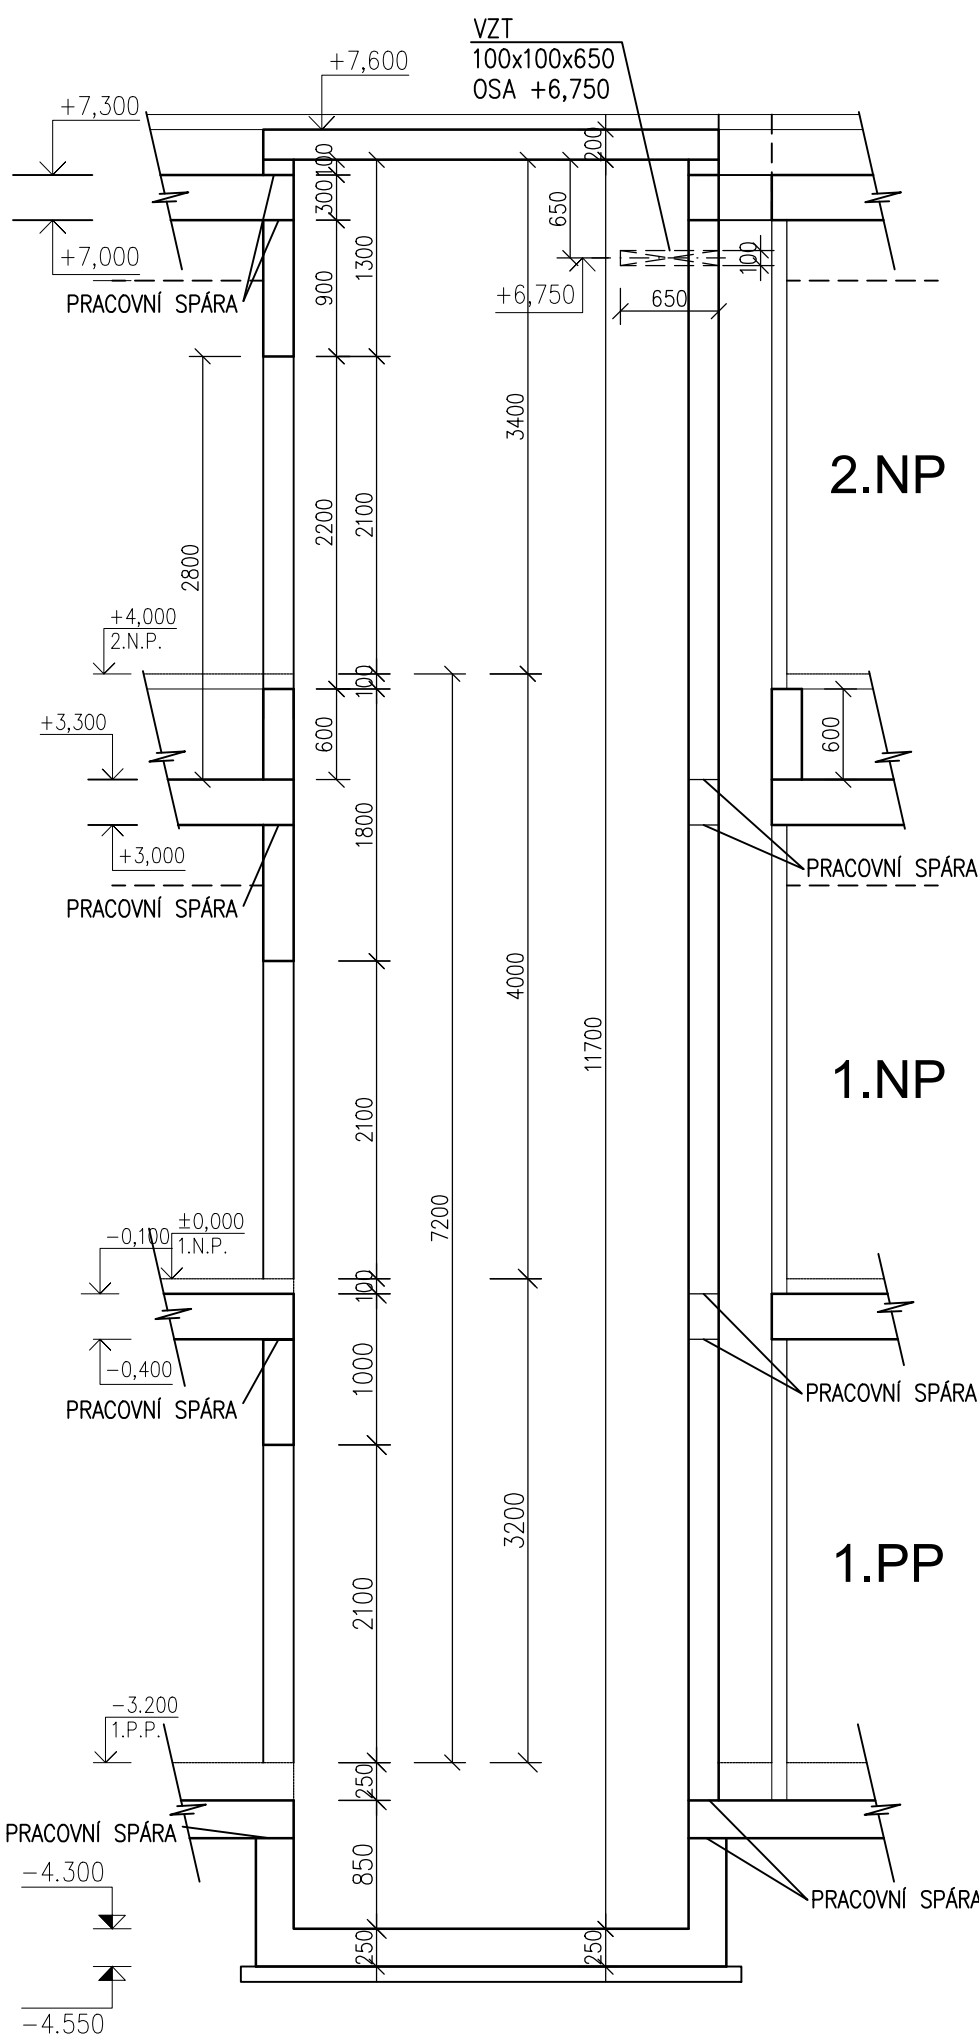

PŮDORYS 2.NP

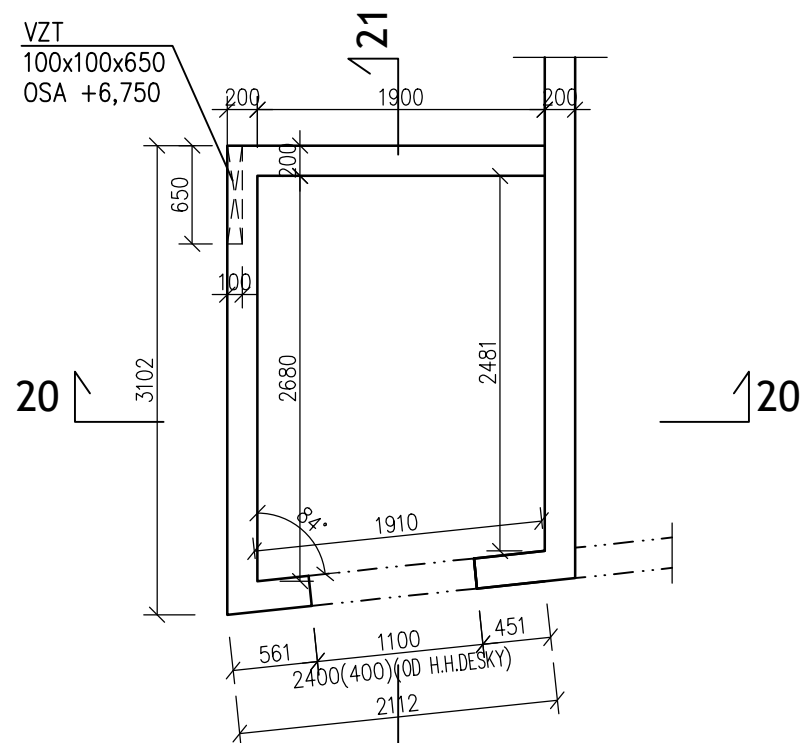

PŮDORYS 1.NP

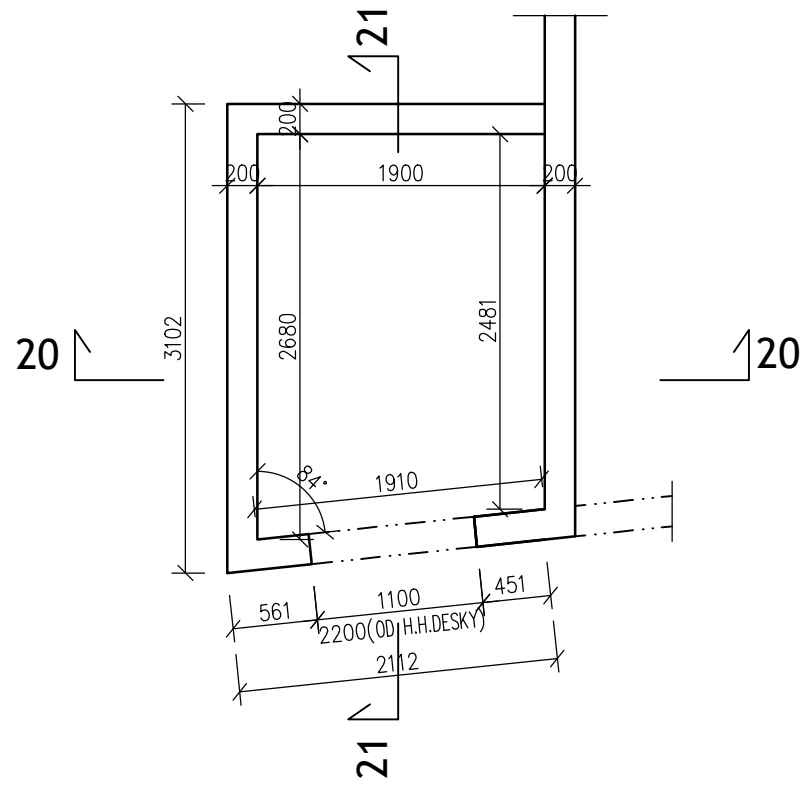

MNOŽSTVÍ VÝZTUŽE:
ŽB VÝTAHOVÁ ŠACHTA – 250kg/m3

POZNÁMKA:
VÝKAZ MONOLITICKÝCH KONSTRUKCÍ JE PROVEDEN V ROZSAHU PRO DPS DLE přílohy č.13 VYHLÁŠKY č.499/2006. JE Tedy DOPOČÍTÁN ZE SCHÉMAT VYZTUŽENÍ POMOCÍ PŘEDPOKLÁDANÉHO PROCENTA VYZTUŽENÍ. PŘED SAMOTNÝM PROVÁDĚNÍM JE NUTNÉ ZPRACOVAT VÝROBNÍ DOKUMENTACE, ZE KTERÉ VYPLYNOU PŘESNÉ HMOTNOSTI VÝZTUŽE.

MATERIÁL KONSTRUKCÍ

OCEL S235;S355

OCEL B500B (R 10 505.0)–VÝZTUŽ SE ZARUČENOU SVAŘITELNOSTÍ

ŽB DESKY;ŽB PRŮVLAKY;ŽB STĚNY; SCHODIŠTĚ; VÝTAH. ŠACHTA – C30/37 XC1
ŽB MONIERKA – LC 1,6(LEHCENÝ BETON)

±0,000 = +281,450m B.p.v. / úroveň podlahy 2.NP stávající admin. budovy

Zodp.projektant Ing.Jiří Kopecký	Vypracoval Ing.Květa Zemanová	Kontrola Ing.Jiří Kopecký	ing.Jiří Kopecký projekt.činnost ve výstavbě Weinfurthnerova 84,Vysoké Mýto tel.:608903570
Kraj : Pardubický	Obec : Vysoké Mýto		
Investor : TELMAX s.r.o.;Jiráskova 154, 566 01 Vysoké Mýto , iČO 27481166			Datum 09/2024
Název akce : ADMINISTRATIVNÍ BUDOVA TELMAX VYSOKÉ MÝTO			Číslo zakázky
Objekt : SO 01 – ADMINISTRATIVNÍ BUDOVA			Stupeň dok. DPS
Obsah : STAVEBNÉ KONSTRUKČNÍ ŘEŠENÍ VÝTAHOVÁ ŠACHTA			Měřítko 1:50
			Příloha : D.1.2.c.17