


Katastrální situace

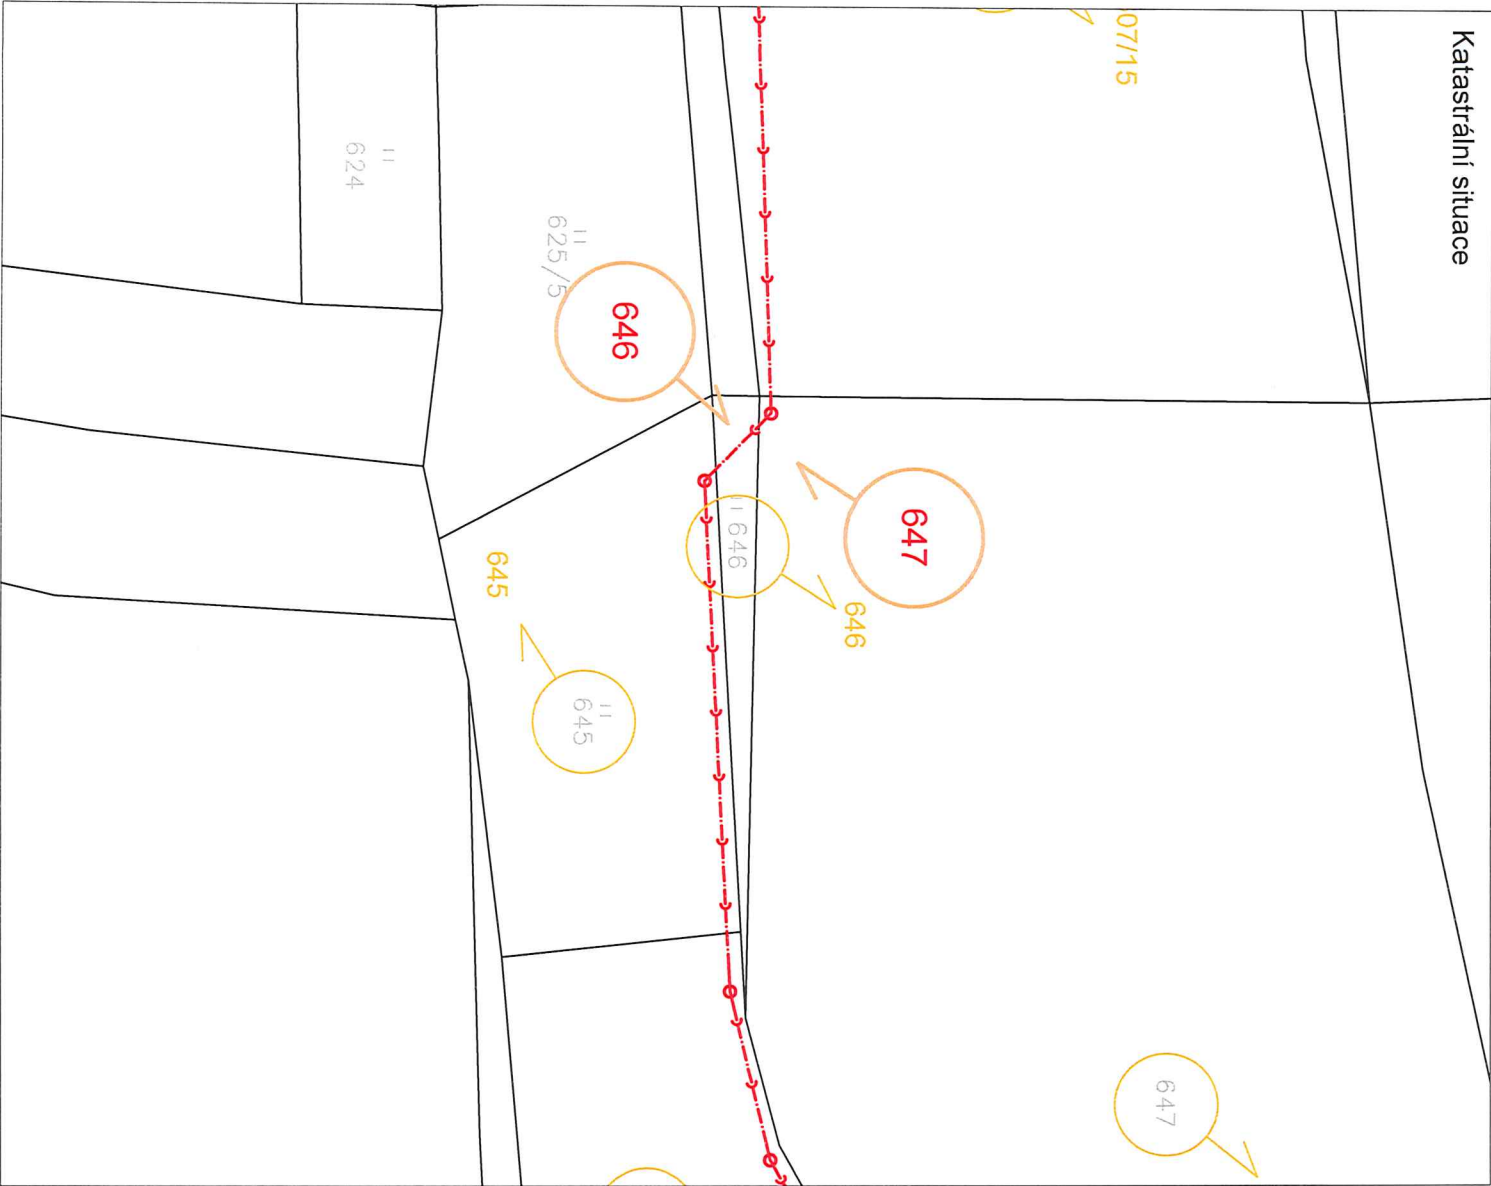

SOUHLAS VLASTNÍKA POZEMKU S REALIZACÍ AKCE

STAVBA: VODOVOD A KANALIZACE PŘESTAVKY U ČERČAN

Stavebník / Investor: Obec Přestavky u Čerčan
sídlí: č.p. 48, 257 23 Přestavky u Čerčan
zastoupený: Janem Mikuladnou, starostou obce
IČO: 00 23 29 64

Vlastník, Radek Kučera, pozemku parc.č. 647 a 646 v katastrálním území Přestavky u Čerčan sděluje, že byl seznámen s navrhovaným záměrem "Vodovod a kanalizace Přestavky u Čerčan" a zároveň dává stavebníkovi, obci Přestavky u Čerčan, souhlas vlastnicku pozemku s umístěním povolením a realizací výše citované stavby. Tento souhlas se uděluje dle § 184a stavebního zákona. Vlastník pozemku dále svým podpisem stvrzuje souhlas s dočasným odtahem půdy ze ZPF a kácením dřevin. Pozemek a trasa vodovodu a kanalizace jsou vyznačeny na snímku katastrální situace, který je nedílnou součástí tohoto souhlasu. Pozemek je dotčen stavbou kanalizace.

V TEPĚŠOVCE Jméno a příjmení: Radek Kučera

dne 7/7/2014 Adresa místa trvalého bydliště: č.p. 106, 256 01 Tepěšovice

Kontakt: 733625 880 Datum narození: 22.3.1973
(mobil / e-mail)

Podpis vlastníka:

Radek Kučera

Radek Kučera @ weber-feranova.cz

EVIDOVANÉ ÚDAJE V KATASTRU NEMOVITOSTÍ (zdroj: czuk.cz)

Parcela Km č.	Výměra parcely [m ²]	Druh pozemku	LV	Vlastník	Adresa
647	7 999	orná půda	625	Kučera Radek	č.p. 106, 25601 Tepěšovice
646	129	trvalý travní porost	625	Kučera Radek	č.p. 106, 25601 Tepěšovice

LEGENDA

NAVROVOVANÉ SÍTĚ (IO.) - KANALIZACE:

- SPLAŠKOVÁ GRAVITAČNÍ KANALIZACE
 - SPLAŠKOVÁ TLAKOVÁ KANALIZACE
 - KANALIZAČNÍ ODBOČKA (VEREJNÁ ČÁST)
 - KANALIZAČNÍ VÝTLAK
 - DEŠŤOVÁ KANALIZACE (PŘELOŽKA)
- NAVROVOVANÉ SÍTĚ (IO.) - VODOVOD:
- VODOVODNÍ ZÁSOBNÍ ŘÁD PE 490
 - VODOVODNÍ PŘÍVADĚČÍ ŘÁD
 - VODOVODNÍ ODBOČKA

KATASTR NEMOVITOSTÍ:

- HRANICE PARCELY
- (123/1) STAVBOU DOTČENÁ PARCELA

OSTATNÍ - POLOHOPIS:

- SILNICE, CESTA, PLOT, BUDOVA,
- VODNÍ TOK, HRANA POVRCHU, SVAH

STÁVAJÍCÍ SÍTĚ:

- VODOVOD
- ODPOLNĚNÍ VODOVODU



Kreslí: Ing. M. KRÍŽ	Navrhl: Ing. M. KRÍŽ	Odpovědný projektant: Ing. Mgr. P. DVOŘÁK	Technická kontrola: Ing. Mgr. P. DVOŘÁK
<i>KRÍŽ</i>	<i>KRÍŽ</i>	<i>DVOŘÁK</i>	<i>DVOŘÁK</i>
Kraj: STŘEDOČESKÝ	Obec: PŘESTAVKY U ČERČAN		
Investor: OBEC PŘESTAVKY U ČERČAN			
Název stavby: VODOVOD A KANALIZACE PŘESTAVKY U ČERČAN			
Část PD:			
Příloha: SOUHLAS VLASTNÍKŮ - MAJETKOPRAVNÍ SITUACE			
Formát: 2 A4		Soubor: situace_Prestavky.dwg	
Datum:		Shrnutí: DUR	
Č. zakázky: 4165/002		Č. parce: -	
Měřítko: M 1:500		Č. přílohy: -	



SOUHLASOVÝ SYSTÉM JTSK
VÝŠKOVÝ SYSTÉM BPV