


Katastrální situace

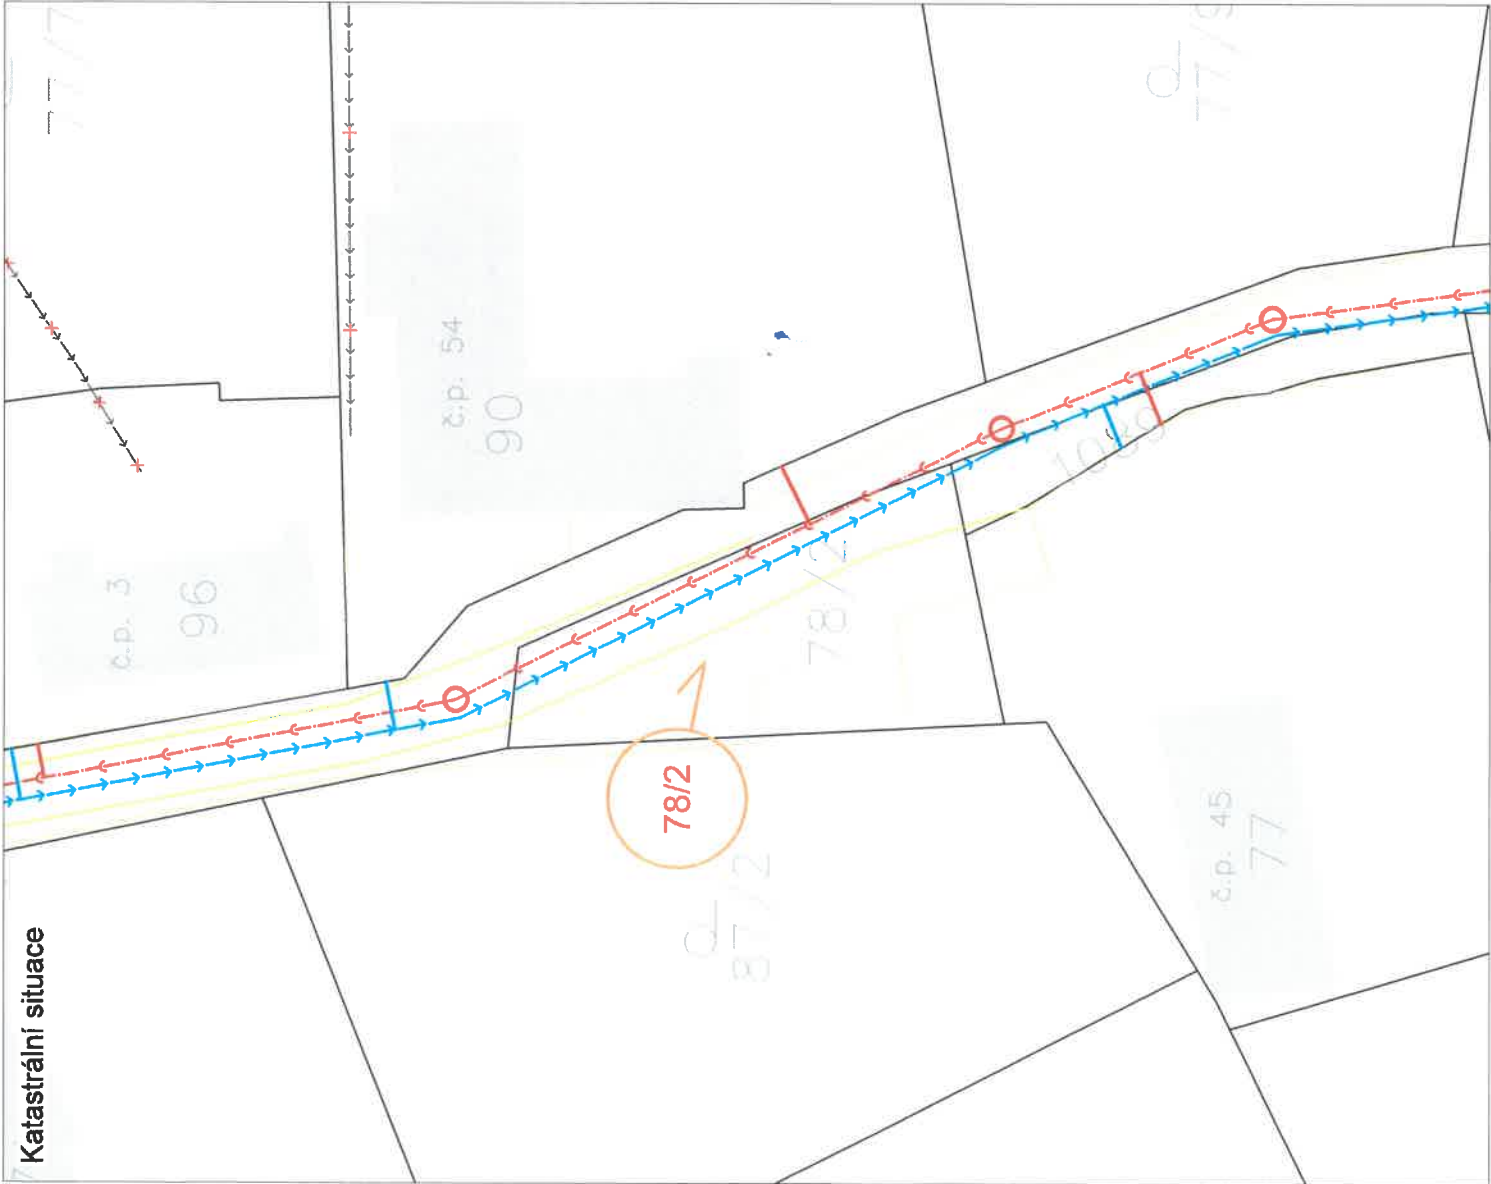

SOUHLAS VLASTNÍKA POZEMKU S REALIZACÍ AKCE

STAVBA: VODOVOD A KANALIZACE PŘESTAVKY U ČERČAN

Stavebník / investor: Obec Přestavky u Čerčan
sídlo: č.p. 48, 257 23 Přestavky u Čerčan
zastoupený: Janem Mikuládem, starostou obce
IČO: 00 25 64

Vlastník, Jana Markýánová, pozemku parc.č. 78/2 v katastrálním území Přestavky u Čerčan sděluje, že byl seznámen s navrhovaným záměrem "Vodovod a kanalizace Přestavky u Čerčan" a zároveň dává stavebníkovi, obci Přestavky u Čerčan, souhlas vlastníka pozemku s umísťováním a realizací výše dle plánované stavby. Tento souhlas se uděluje dle § 184a stavebního zákona. Vlastník pozemku dále svým podpisem svěřuje souhlas s dotčeným odnětím půdy ze ZPF a kácením dřevin. Pozemek a trasa vodovodu a kanalizace jsou vyznačeny na snímků katastrální situace, který je nedílnou součástí tohoto souhlasu. Pozemek je dotčen stavbou vodovodu a kanalizace.

Jana Markýánová
Jméno a příjmení: Jana Markýánová
dne 13.10.2022
Adresa místa invalidního bydliště: Mezlesní 554/1, Lhotka, 14200 Praha 4
Datum narození: 13.10.1969
Kontakt: 724 926021 (mobil / e-mail)
Podpis vlastníka: *Jana Markýánová*

EVIDOVANÉ ÚDAJE V KATASTRU NEMOVITOSTÍ (zdroj: czukz.cz)

Parcela KN č.	Výměra parcely [m ²]	Druh pozemku	LV	Vlastník	Adresa
78/2	183	ostatní plocha	656	Markýánová Jana	Mezlesní 554/1, Lhotka, 14200 Praha 4

LEGENDA

NAVROVANÉ SÍTĚ (IO.) - KANALIZACE:

- → → → → SPLAŠKOVÁ GRAVITAČNÍ KANALIZACE
- → → → → SPLAŠKOVÁ TLAKOVÁ KANALIZACE
- → → → → KANALIZAČNÍ OBOČKA (VĚVNÁ ČÁST)
- → → → → KANALIZAČNÍ VÝTLAK
- → → → → DEŠŤOVÁ KANALIZACE (PŘELOŽKA)
- → → → → PŘÍPOJKA NN pro čs

NAVROVANÉ SÍTĚ (IO.) - VODOVOD:

- → → → → VODOVODNÍ ZÁSOBNI ŘAD PE 480
- → → → → VODOVODNÍ PŘÍVÁDČÍ ŘAD
- → → → → VODOVODNÍ OBOČKA

KATASTR NEMOVITOSTÍ:

HRANICE PARCELY

123/1

STAVBOU DOTČENÁ PARCELA

OSTATNÍ - POLOHOUPIS:

SILNICE, CESTA, PLOT, BUDOVA,
VODNÍ TOK, HRANA POVRCHU, SVAH

STÁVAJÍCÍ SÍTĚ:

- → → → → VODOVOD
- → → → → ODPJOENÍ VODOVODU
- → → → → DOMOVNÍ KANALIZACE



SOUŘADNICOVÝ SYSTÉM: JTSK
VÝŠKOVÝ SYSTÉM: BPV

Kreslí: Ing. M. KRÍŽ <i>KRÍŽ</i>	Navrhl: Ing. M. KRÍŽ <i>KRÍŽ</i>	Odpovědný projektant: Ing. Mgr. P. DVORÁK <i>DVORÁK</i>	Technická kontrola: Ing. Mgr. P. DVORÁK <i>DVORÁK</i>
Kraj: STŘEDOČESKÝ	Obec: PŘESTAVKY U ČERČAN	VODOHOSPODÁŘSKÝ ROZKAZ A VYSTAŽKA č. Návrh č. 4 150 56 Praha 5	
Investor: OBEC PŘESTAVKY U ČERČAN	Název stavby: PŘESTAVKY U ČERČAN	Soubor: situace Přestavky.dwg	
Formát: 2 A4		Datum: 13.10.2022	
Stupeň: DUR		Č. zakázky: 4165/002	
Část PD: 1		Měřítko: M 1:250	
Příloha: SOUHLAS VLASTNÍKŮ - MAJETKOPRÁVNÍ SITUACE		Č. par.: -	